




**PLANTA CUARTA**  
**GRADOS INTERVENCIÓN:**  
 280.00 M2 **G1**. INTEGRAL EXCEPTO FACHADAS Y ESTRUCTURA  
 22.00 M2 **G2**. PARCIAL. DEMOLICIÓN DE SUELOS, FALSOS TECHOS, CARPINTERÍA INTERIOR E INSTALACIONES (EXCEPTO CALEFACCIÓN)  
 24.00 M2 **G3**. REPARACIONES DE PARAMENTOS, TECHOS, FALSOS TECHOS Y PAVIMENTOS  
 9.00 M2 **G4**. REPARACIONES PUNTUALES DE FALSOS TECHOS Y PAVIMENTOS. PINTADO GENERAL

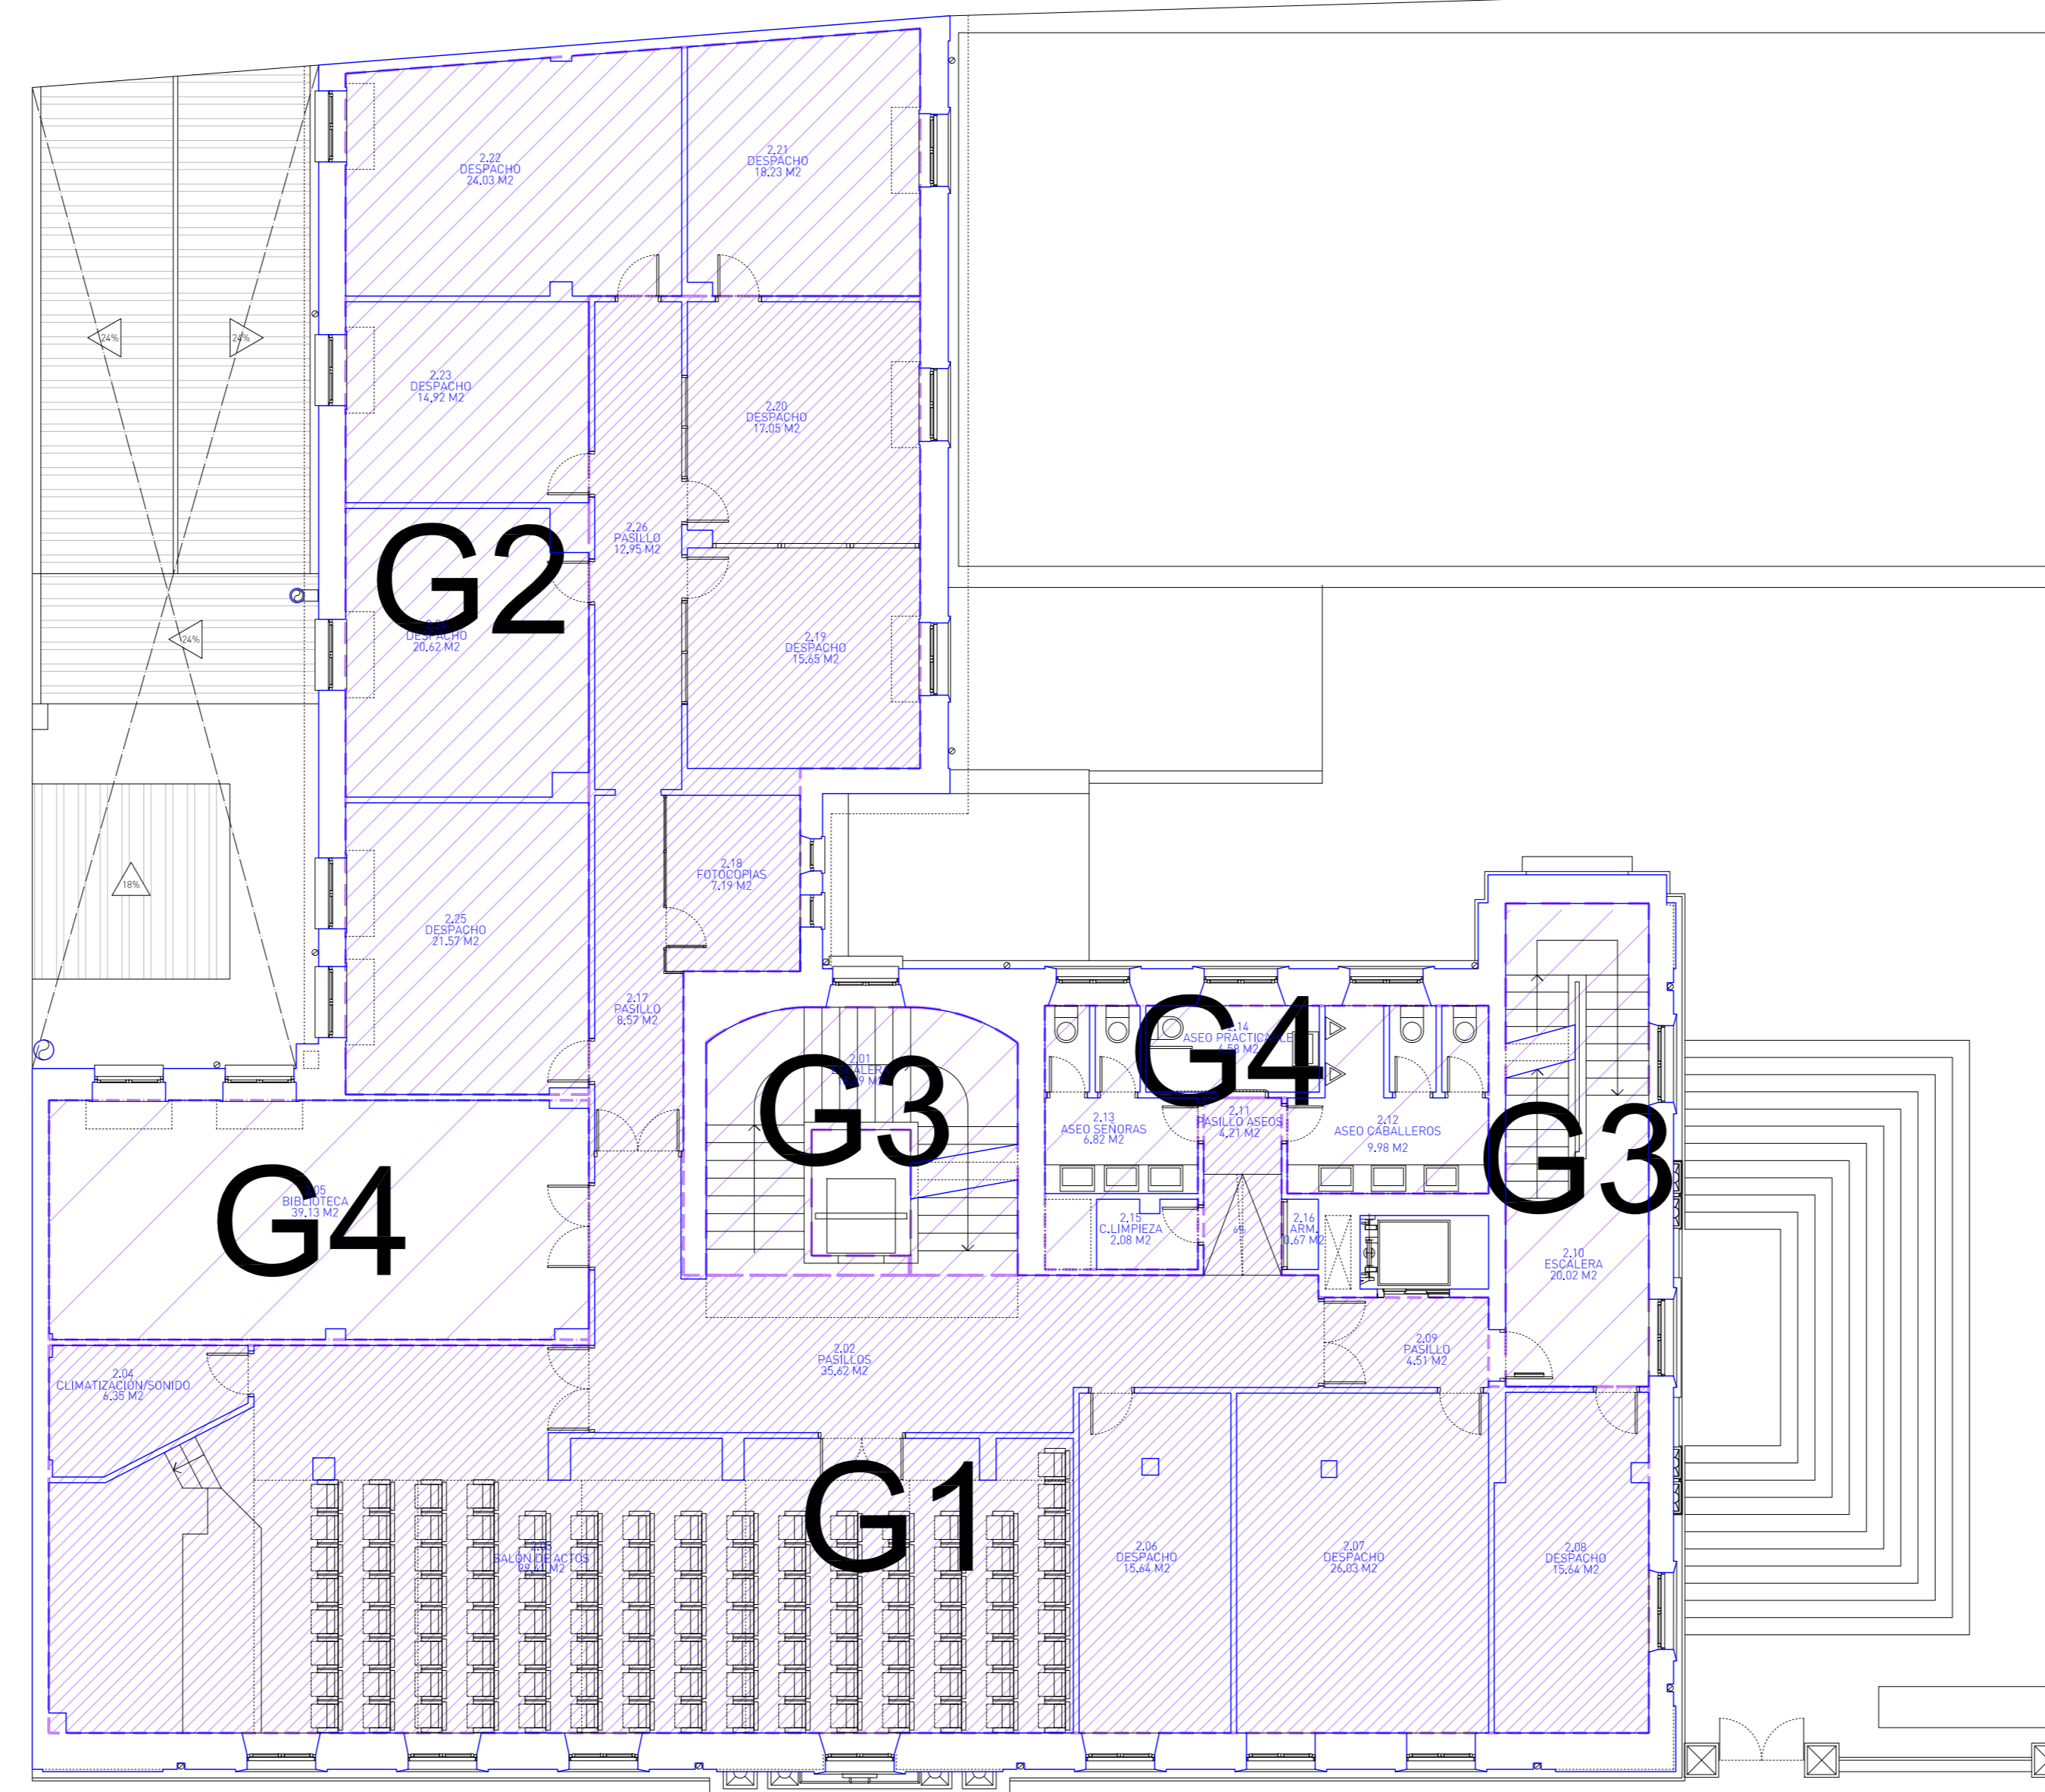


**PLANTA SEGUNDA**  
**GRADOS INTERVENCIÓN:**  
 280.00 M2 **G1**. INTEGRAL EXCEPTO FACHADAS Y ESTRUCTURA  
 102.00 M2 **G2**. PARCIAL. DEMOLICIÓN DE SUELOS, FALSOS TECHOS, CARPINTERÍA INTERIOR E INSTALACIONES (EXCEPTO CALEFACCIÓN)  
 42.00 M2 **G3**. REPARACIONES DE PARAMENTOS, TECHOS, FALSOS TECHOS Y PAVIMENTOS  
 66.00 M2 **G4**. REPARACIONES PUNTUALES DE FALSOS TECHOS Y PAVIMENTOS. PINTADO GENERAL

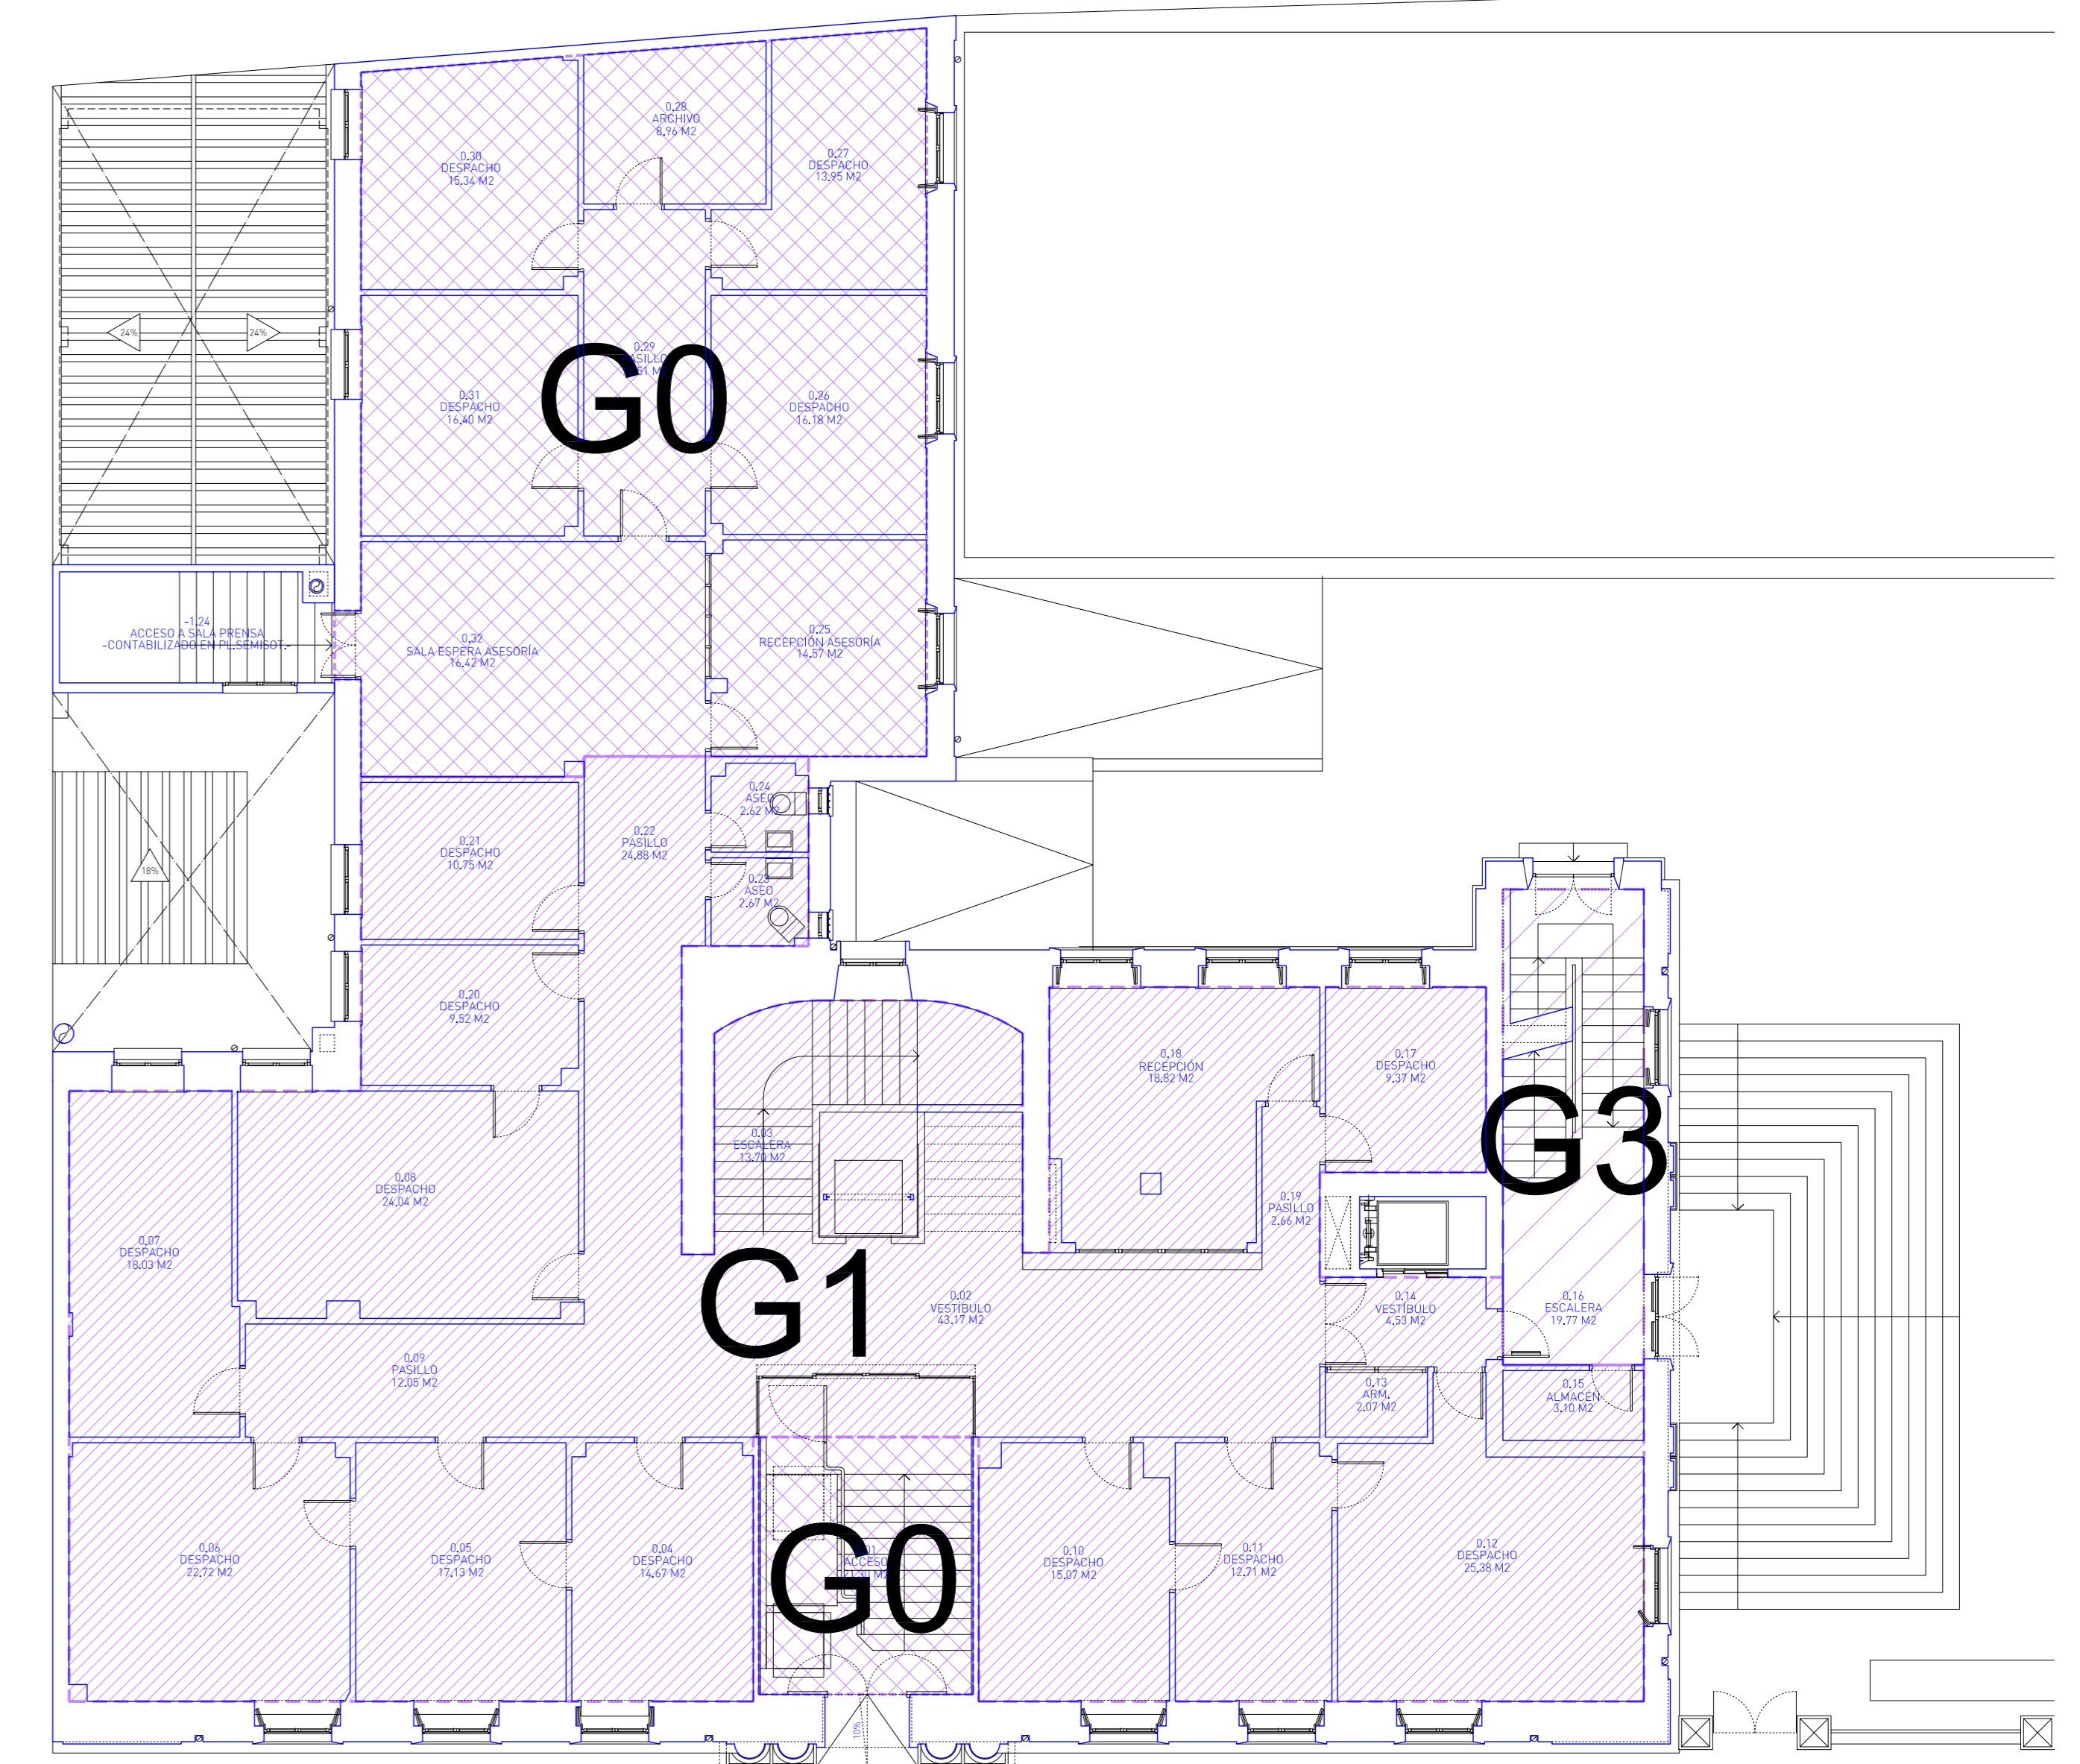


**PLANTA BAJA**  
**GRADOS INTERVENCIÓN:**  
 145.00 M2 **G0**. INTEGRAL EXCEPTO FACHADAS Y ESTRUCTURA, CON INSTALACIONES ESPECIALES  
 325.00 M2 **G1**. INTEGRAL EXCEPTO FACHADAS Y ESTRUCTURA  
 0.00 M2 **G2**. PARCIAL. DEMOLICIÓN DE SUELOS, FALSOS TECHOS, CARPINTERÍA INTERIOR E INSTALACIONES (EXCEPTO CALEFACCIÓN)  
 22.00 M2 **G3**. REPARACIONES DE PARAMENTOS, TECHOS, FALSOS TECHOS Y PAVIMENTOS  
 0.00 M2 **G4**. REPARACIONES PUNTUALES DE FALSOS TECHOS Y PAVIMENTOS. PINTADO GENERAL

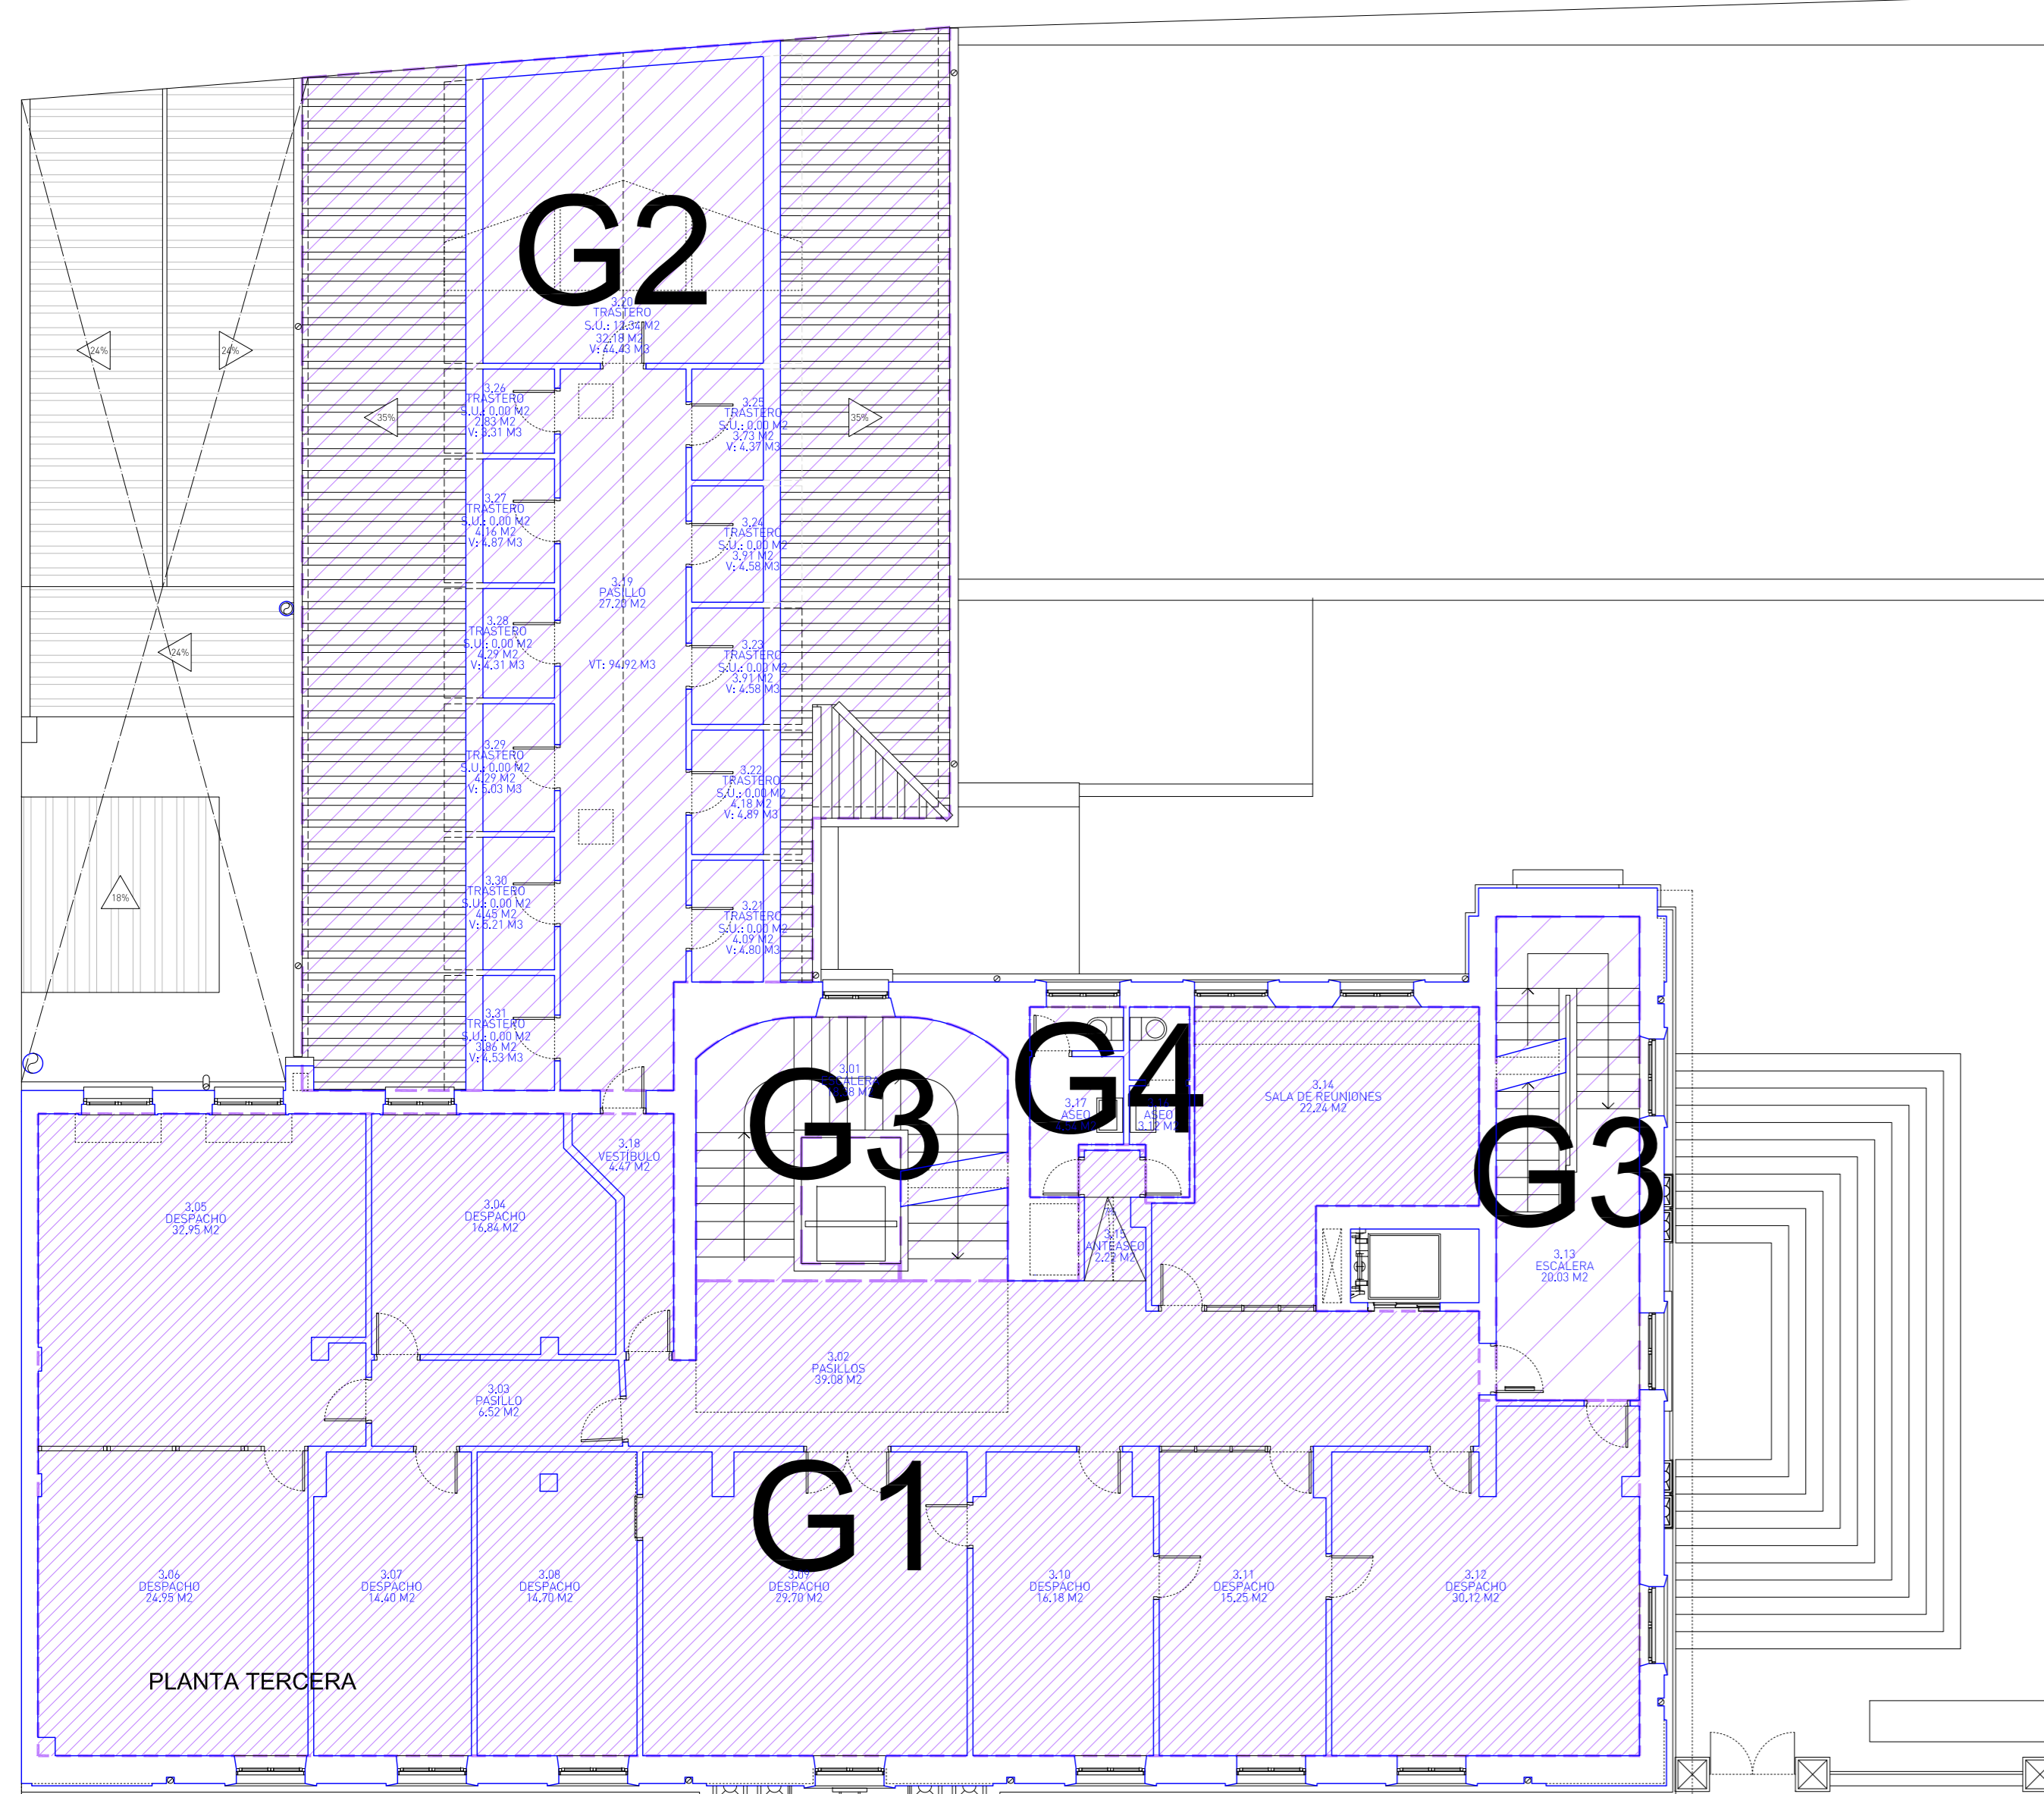


**PLANTA TERCERA**  
**GRADOS INTERVENCIÓN:**  
 280.00 M2 **G1**. INTEGRAL EXCEPTO FACHADAS Y ESTRUCTURA  
 190.00 M2 **G2**. PARCIAL. DEMOLICIÓN DE SUELOS, FALSOS TECHOS, CARPINTERÍA INTERIOR E INSTALACIONES (EXCEPTO CALEFACCIÓN)  
 42.00 M2 **G3**. REPARACIONES DE PARAMENTOS, TECHOS, FALSOS TECHOS Y PAVIMENTOS  
 9.00 M2 **G4**. REPARACIONES PUNTUALES DE FALSOS TECHOS Y PAVIMENTOS. PINTADO GENERAL

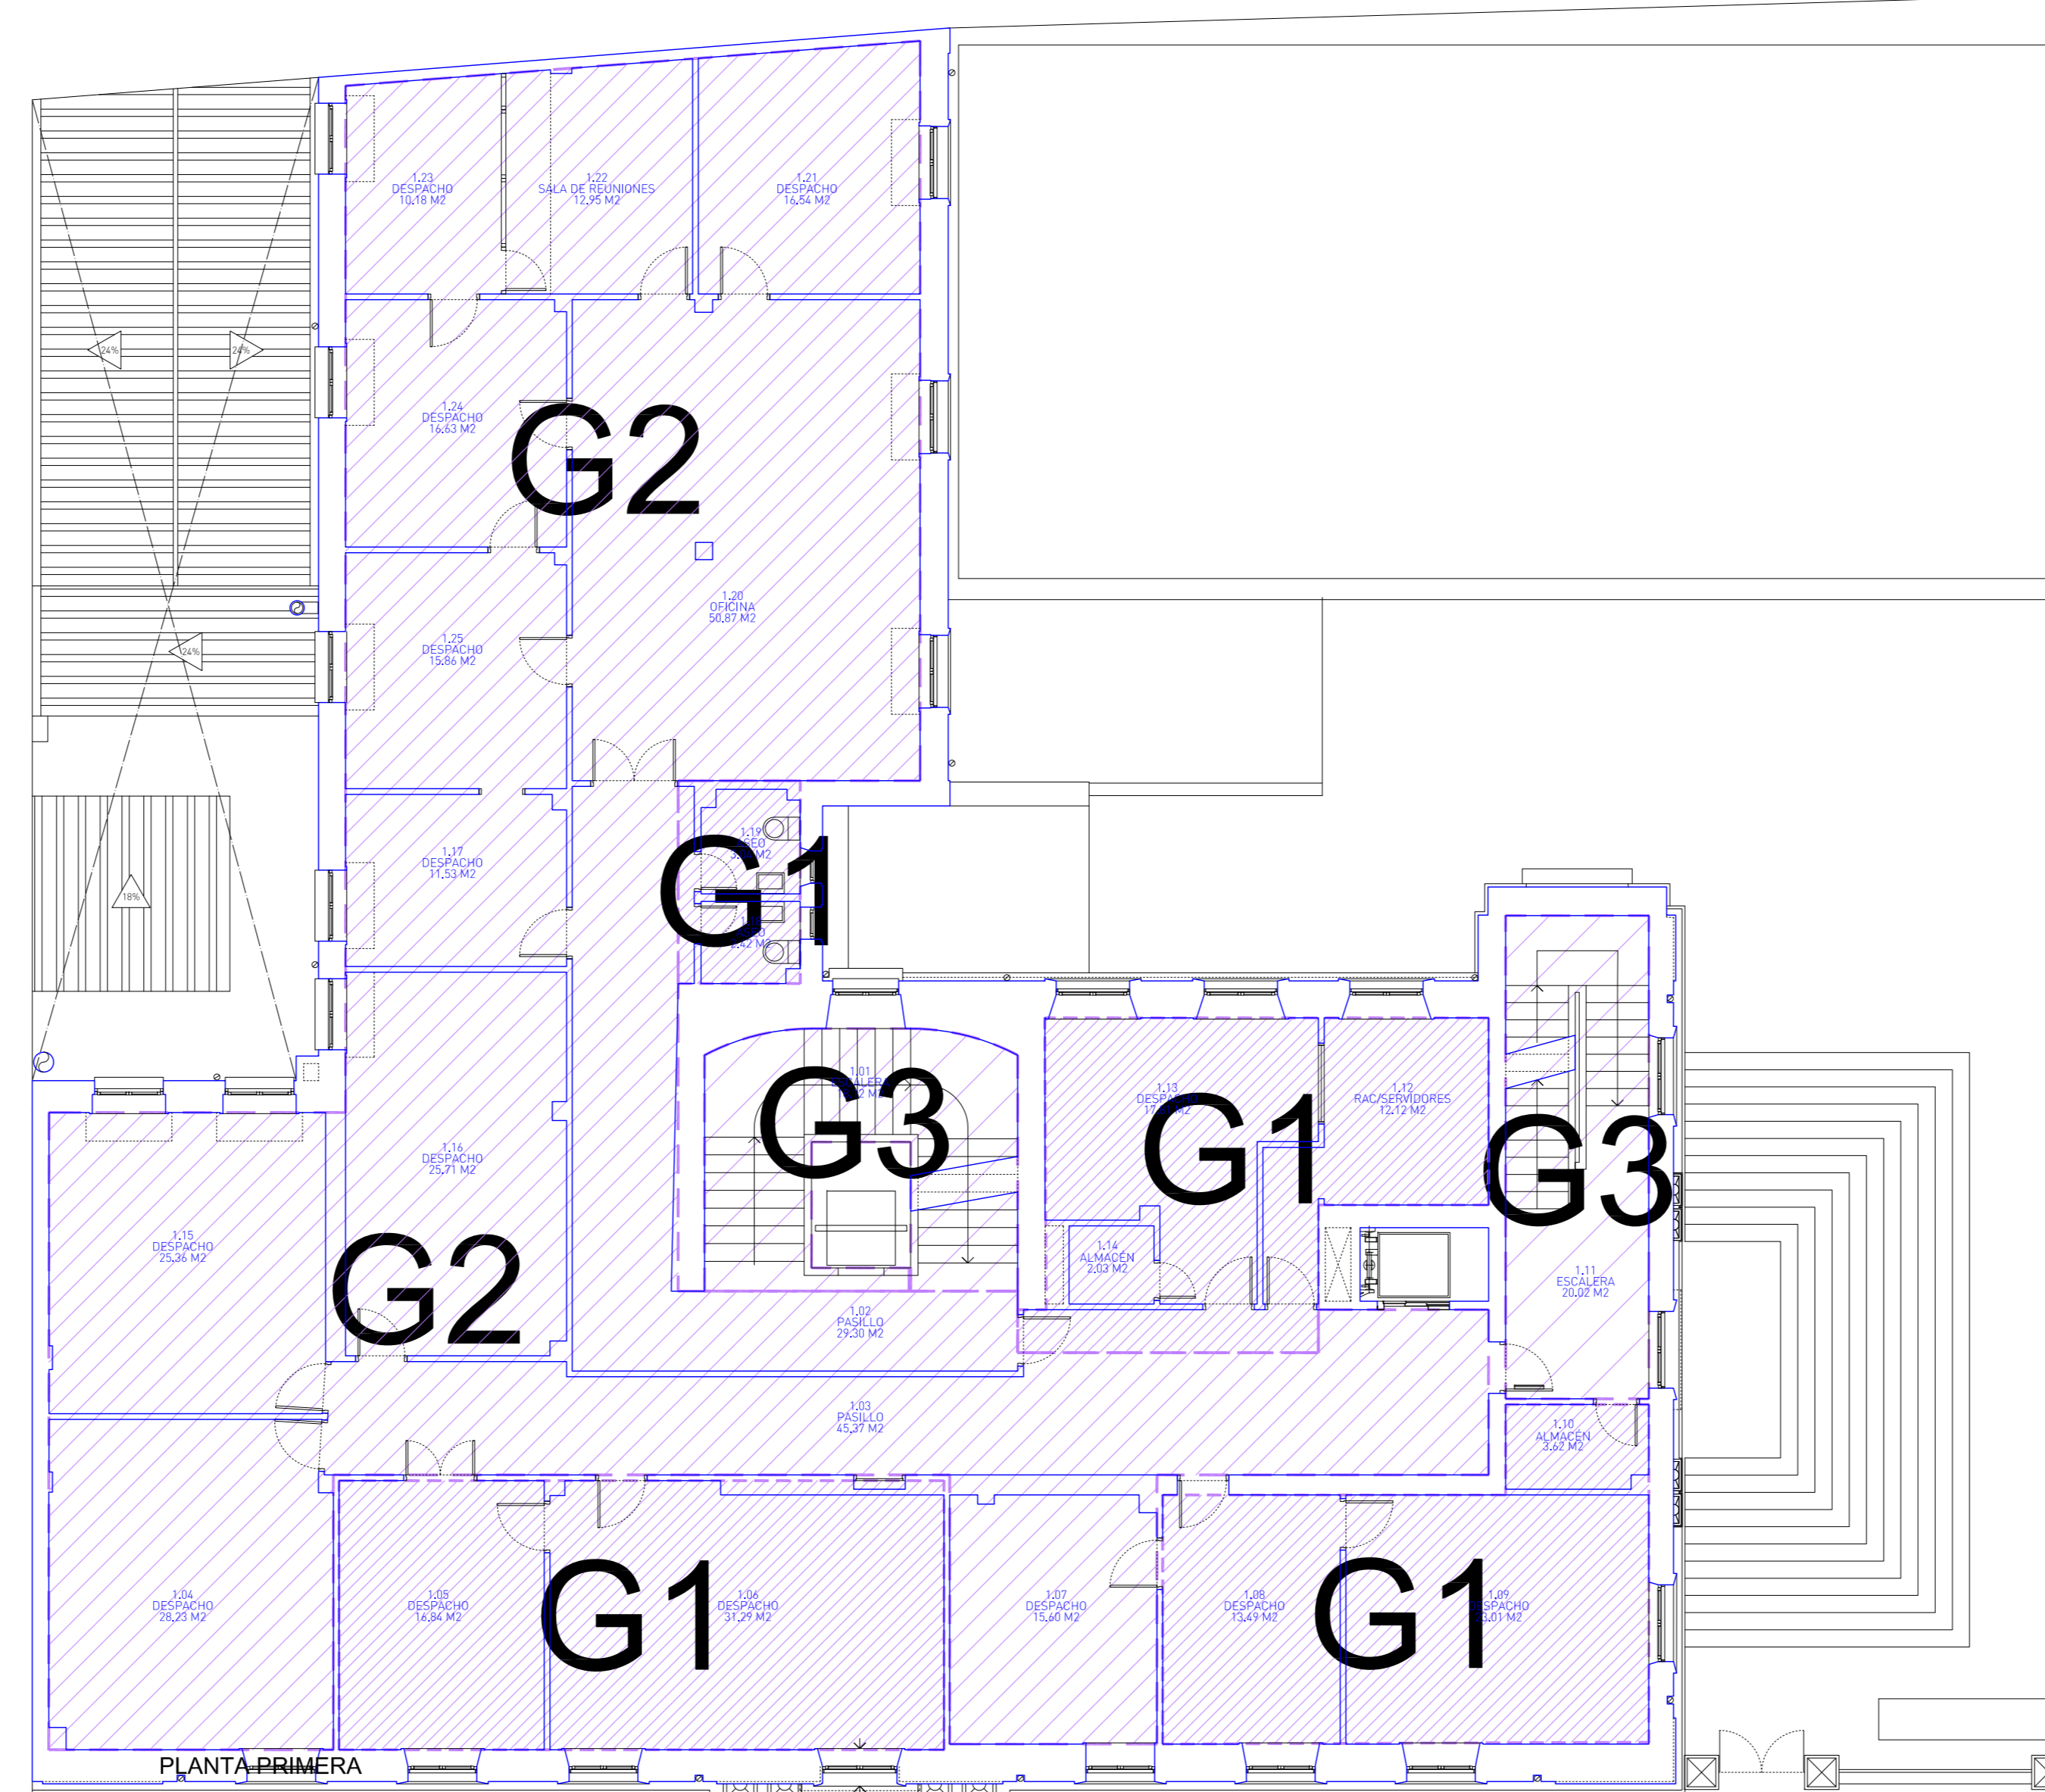

**PLANTA PRIMERA**  
**GRADOS INTERVENCIÓN:**  
 156.00 M2 **G1**. INTEGRAL EXCEPTO FACHADAS Y ESTRUCTURA  
 310.00 M2 **G2**. PARCIAL. DEMOLICIÓN DE SUELOS, FALSOS TECHOS, CARPINTERÍA INTERIOR E INSTALACIONES (EXCEPTO CALEFACCIÓN)  
 42.00 M2 **G3**. REPARACIONES DE PARAMENTOS, TECHOS, FALSOS TECHOS Y PAVIMENTOS  
 0.00 M2 **G4**. REPARACIONES PUNTUALES DE FALSOS TECHOS Y PAVIMENTOS. PINTADO GENERAL

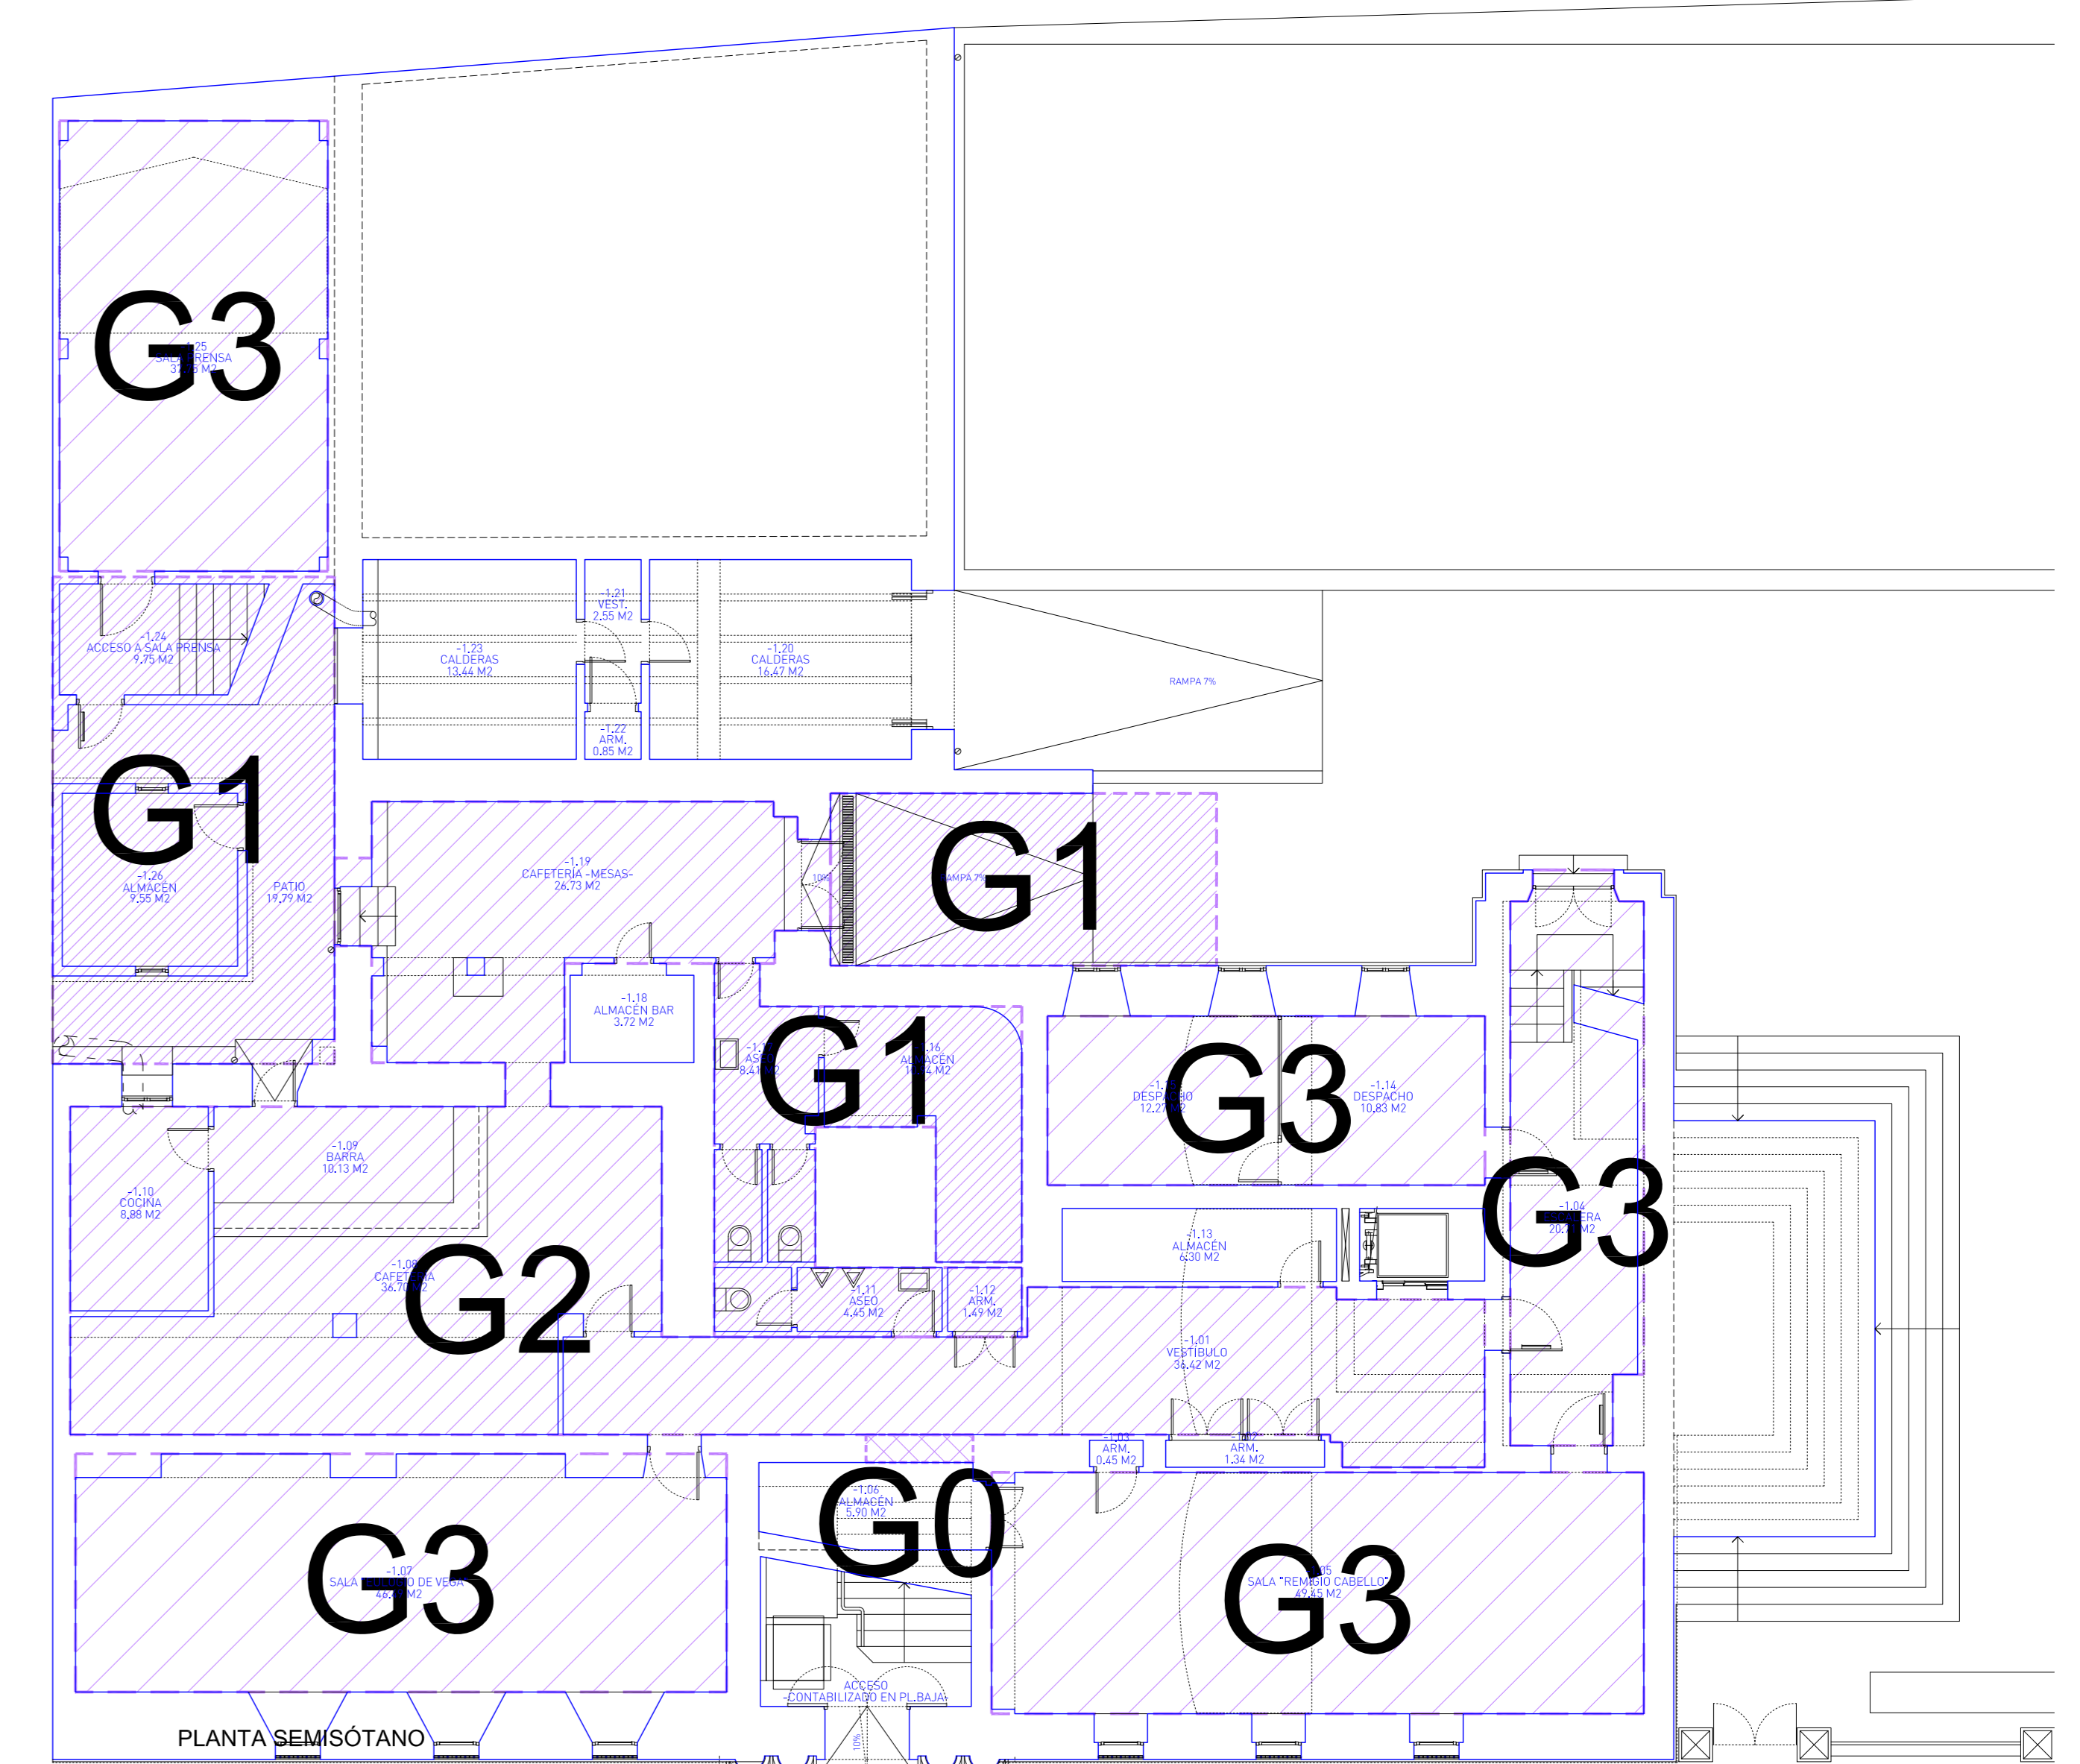


**PLANTA SEMISÓTANO**  
**GRADOS INTERVENCIÓN:**  
 2.00 M2 **G0**. INTEGRAL EXCEPTO FACHADAS Y ESTRUCTURA, CON INSTALACIONES ESPECIALES  
 92.00 M2 **G1**. INTEGRAL EXCEPTO FACHADAS Y ESTRUCTURA  
 25.00 M2 **G2**. PARCIAL. DEMOLICIÓN DE SUELOS, FALSOS TECHOS, CARPINTERÍA INTERIOR E INSTALACIONES (EXCEPTO CALEFACCIÓN)  
 163.00 M2 **G3**. REPARACIONES DE PARAMENTOS, TECHOS, FALSOS TECHOS Y PAVIMENTOS  
 0.00 M2 **G4**. REPARACIONES PUNTUALES DE FALSOS TECHOS Y PAVIMENTOS. PINTADO GENERAL

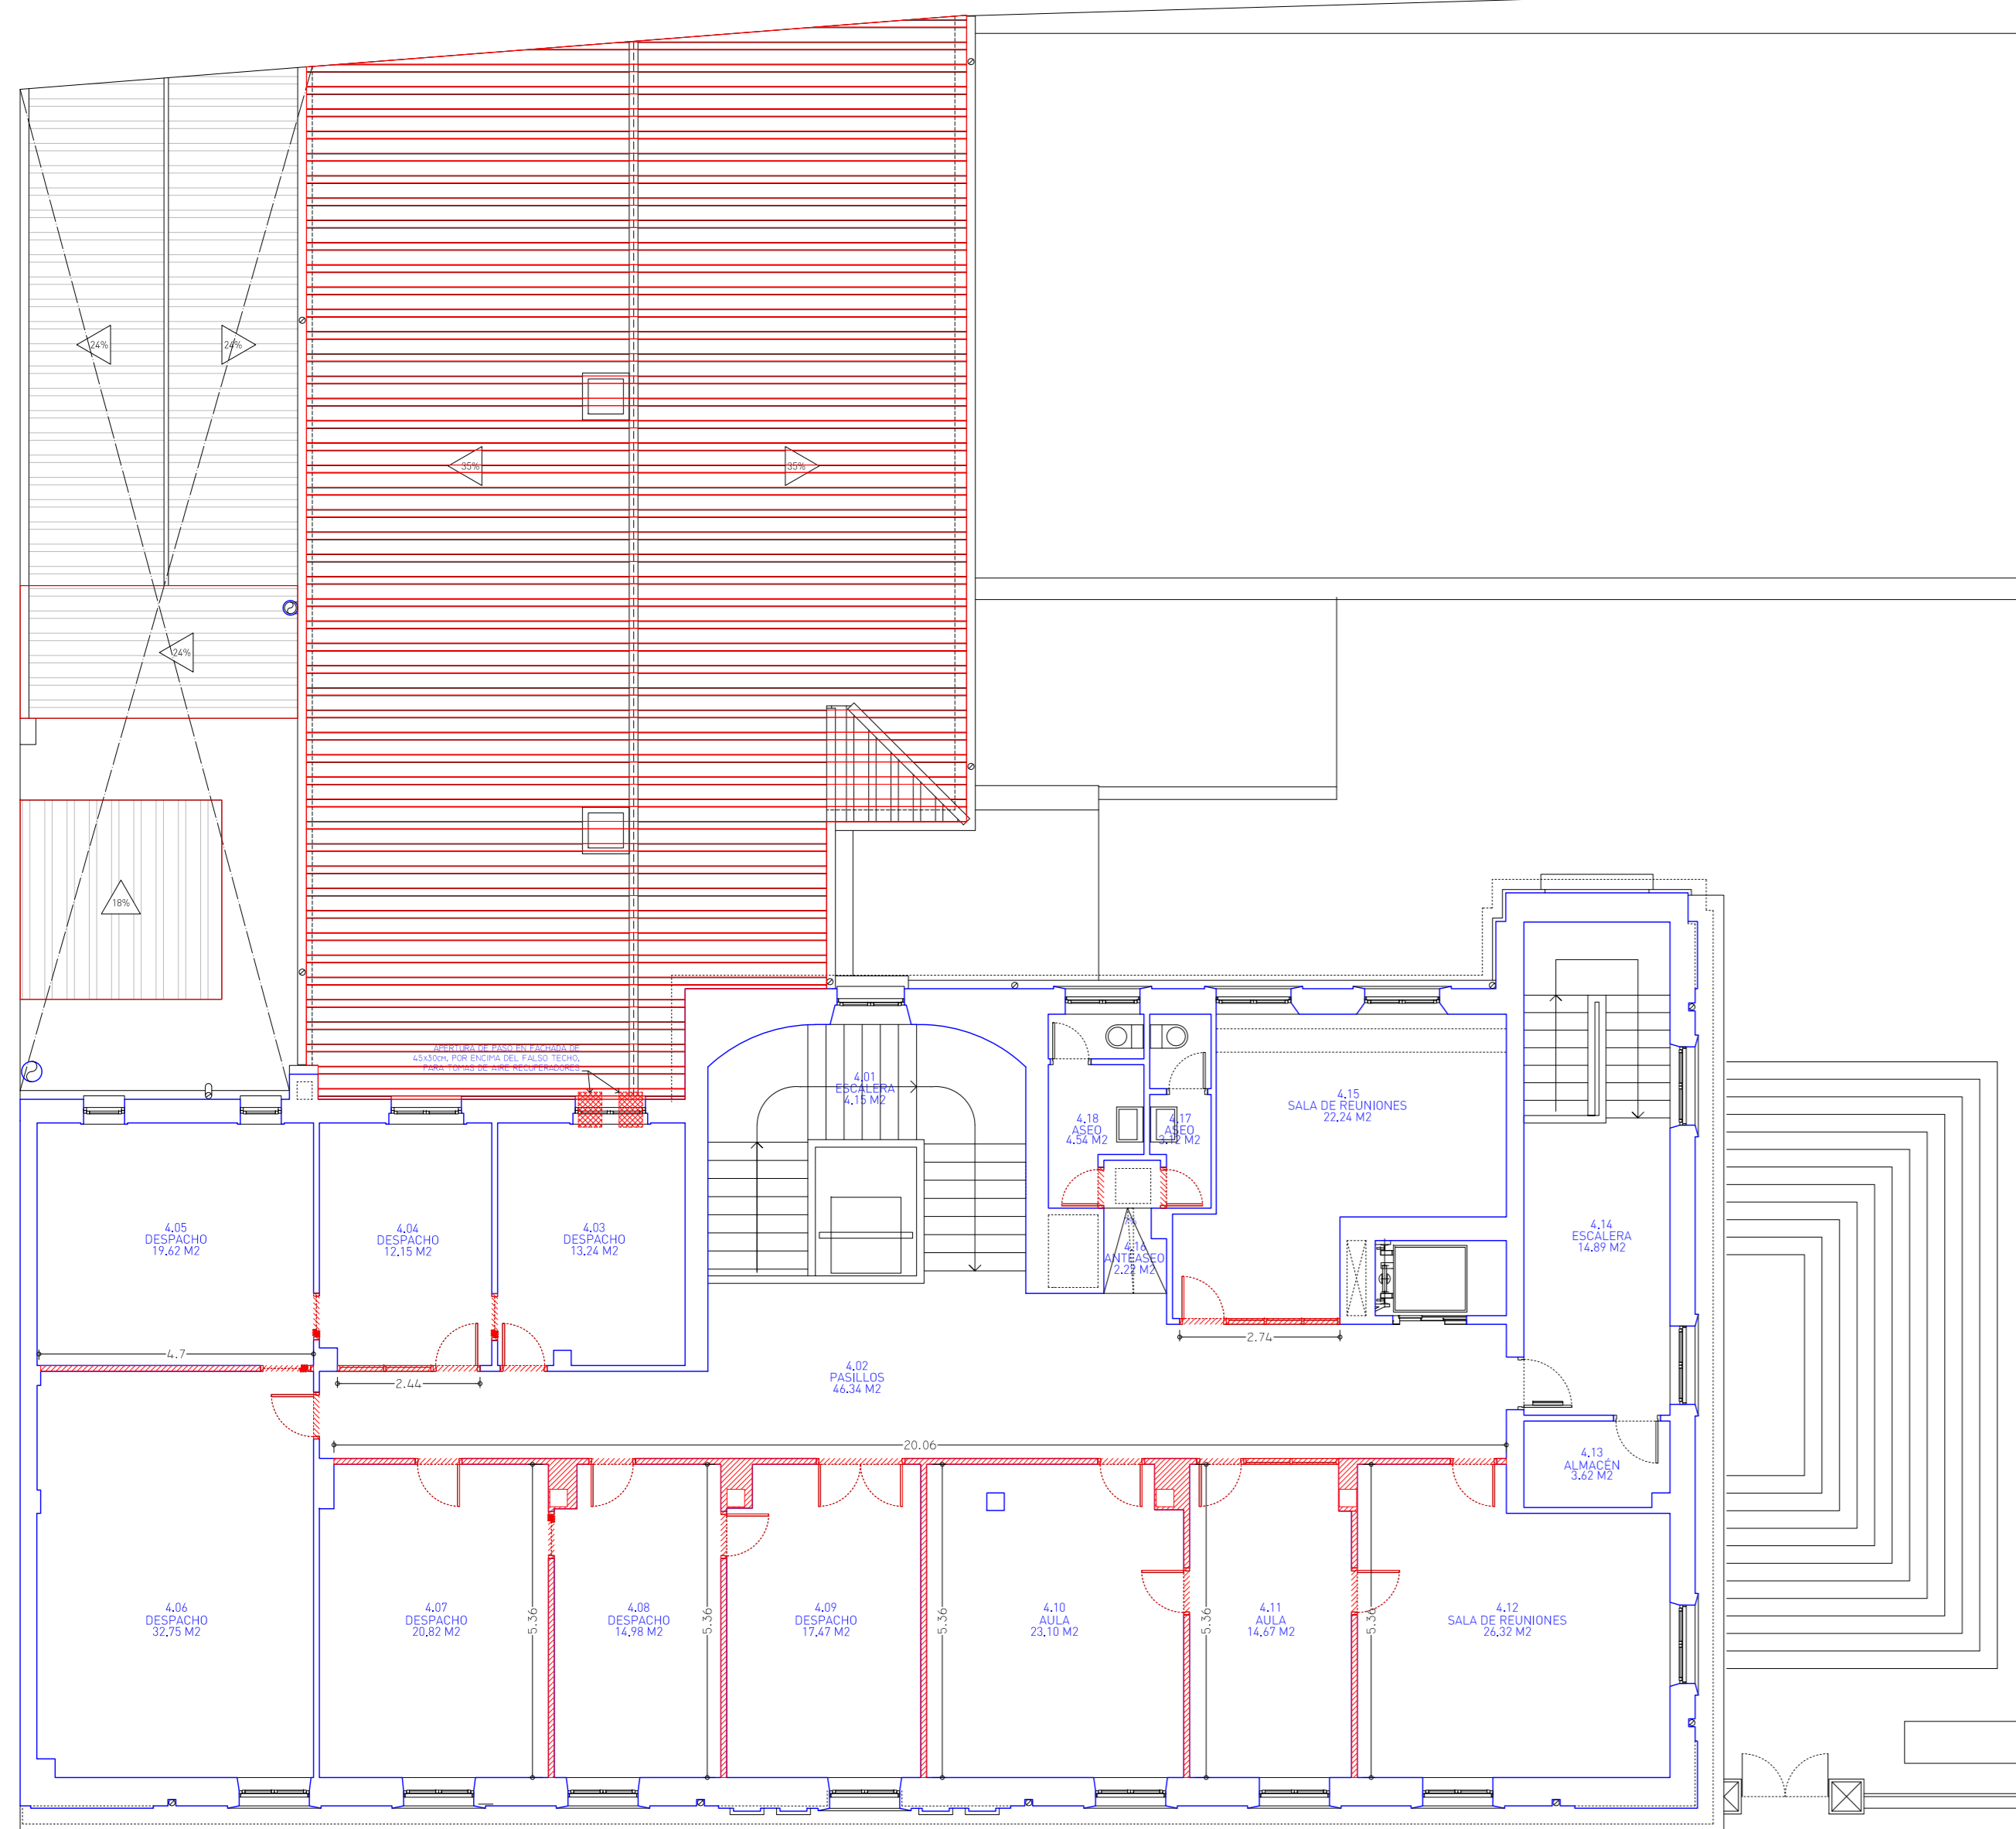


PLANTA CUARTA

	APERTURA HUECOS EN MUROS FÁBRICA	0 M3
	DEMOLICIÓN TABIQUERÍA	150 M2
	DEMOLICIÓN TABIQUERÍA SOBRE PUERTAS EXISTENTES	10 M2
	DESMONTADO MAMPARAS EXISTENTES	1 UD
	DESMONTADO PUERTAS EXISTENTES	19 UDS
	DESMONTADO CUBRICIÓN TEJA	220 M2

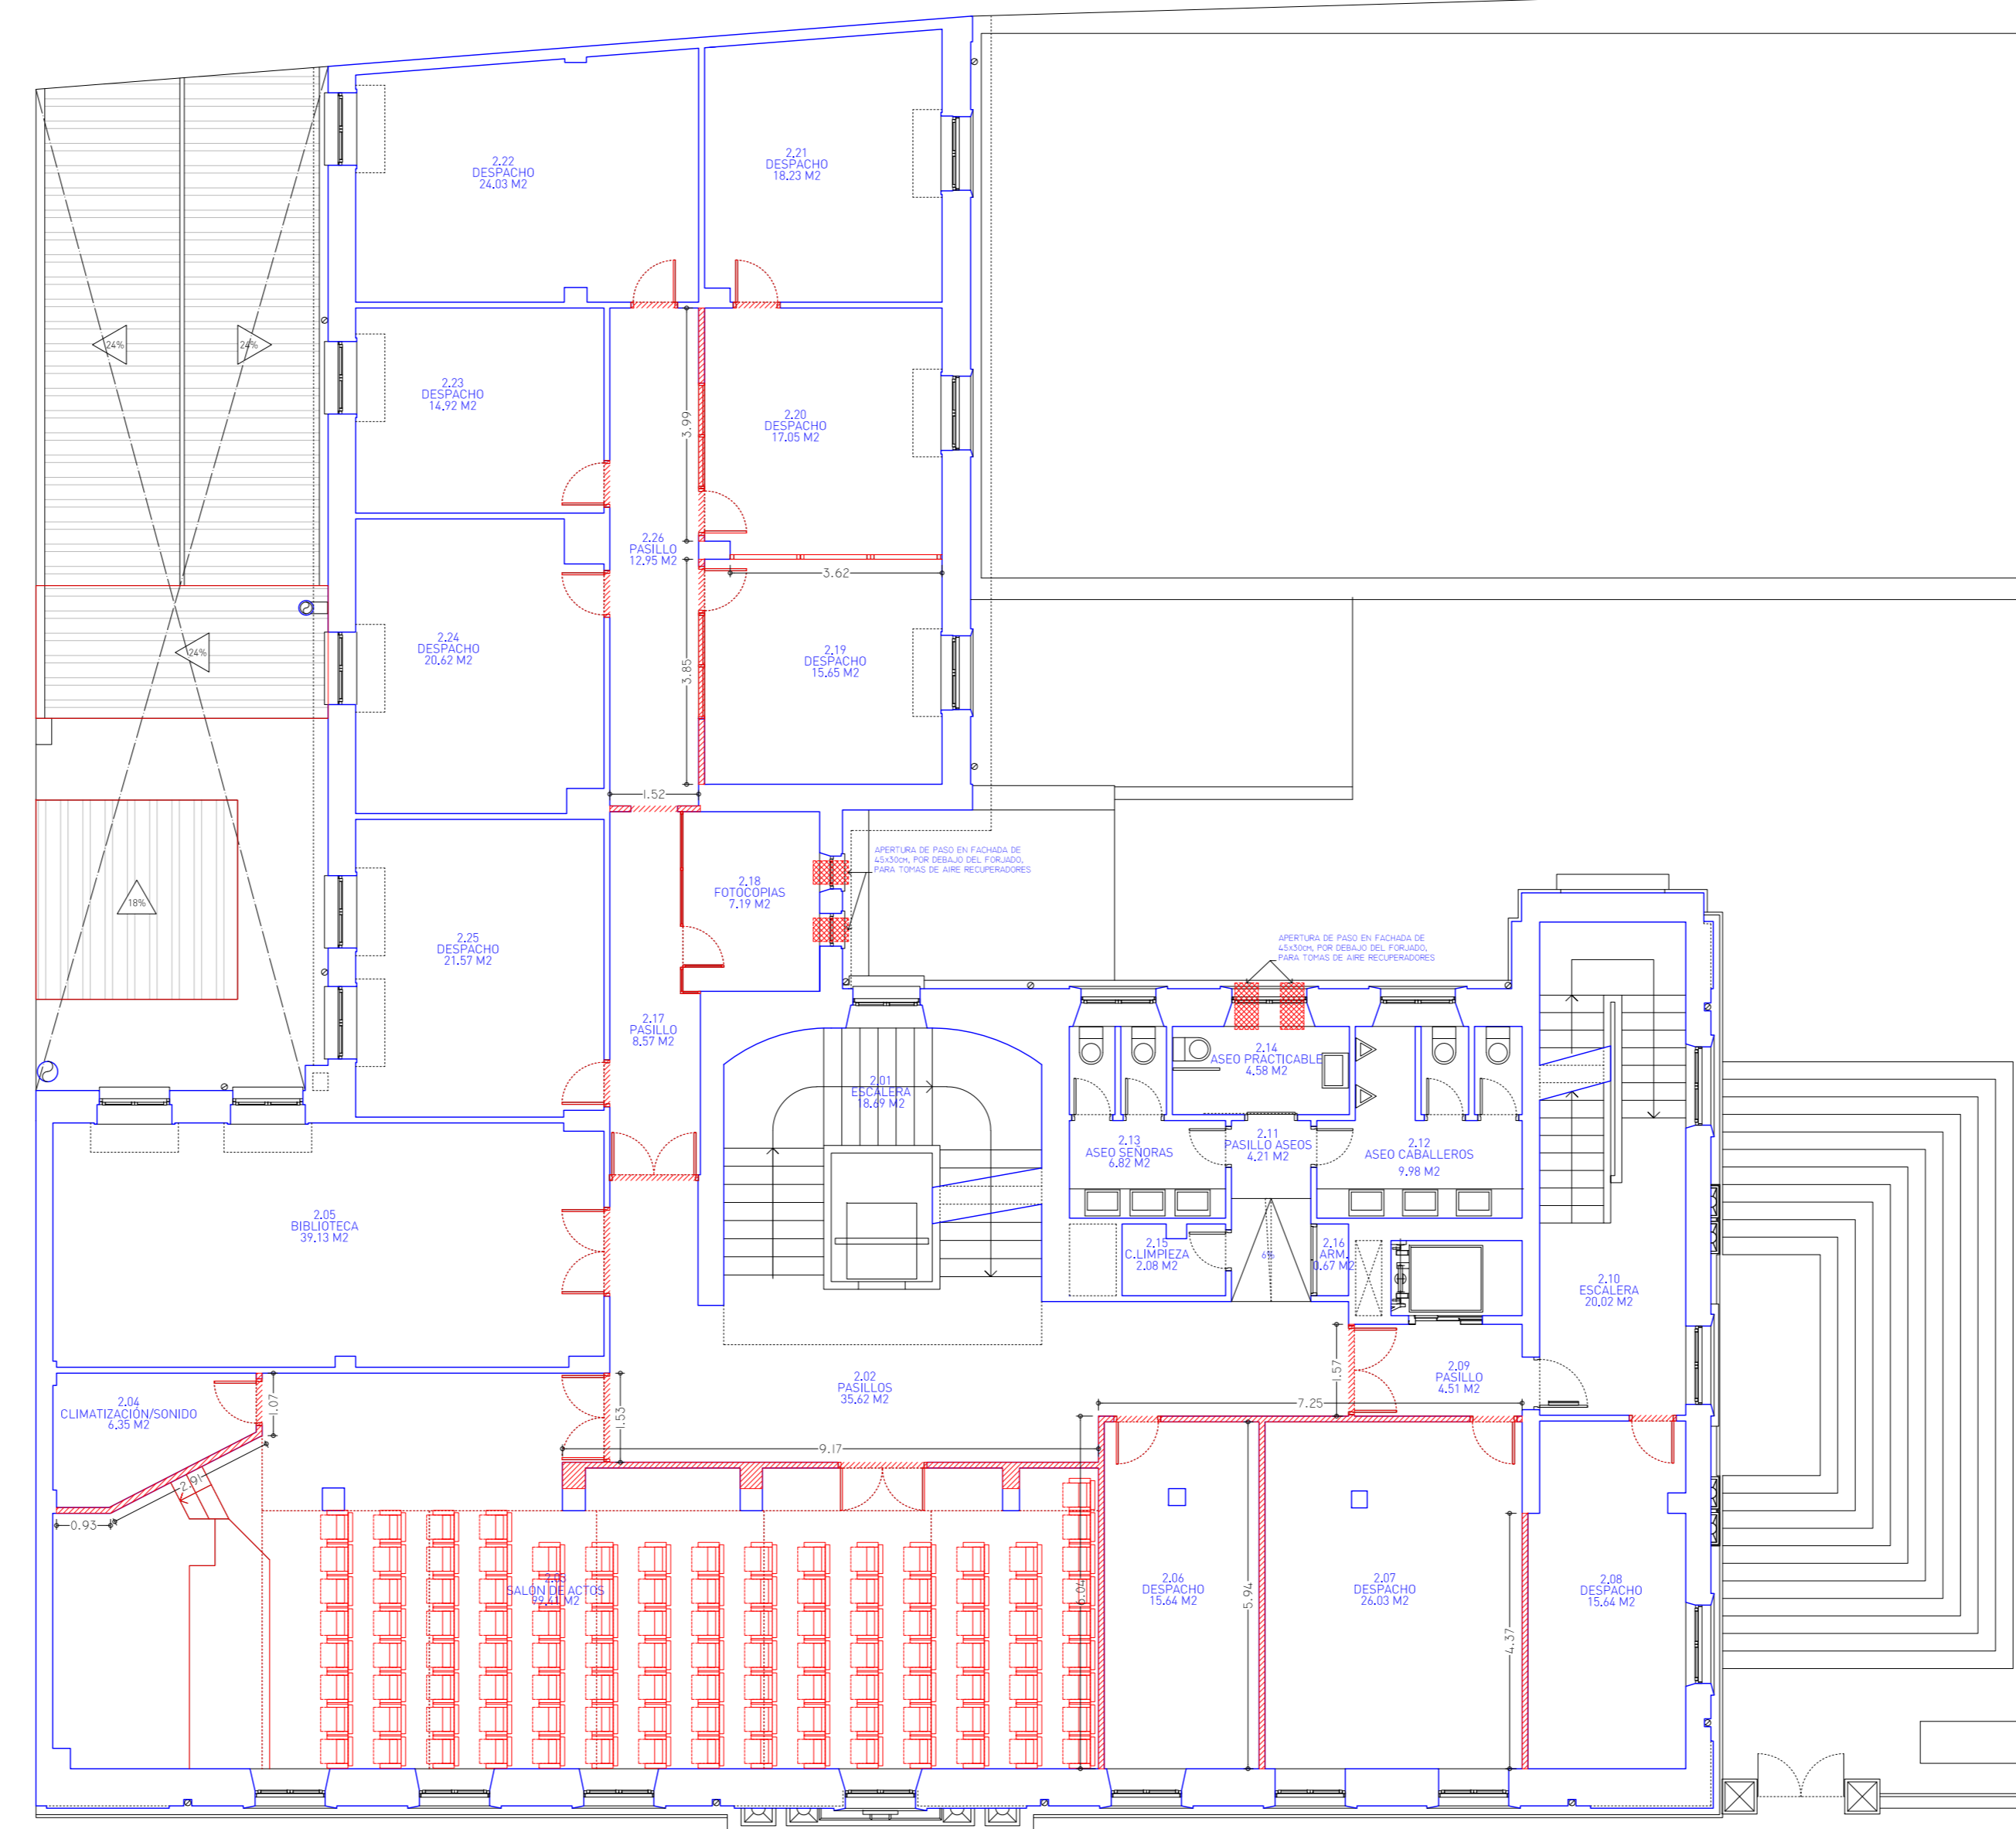


PLANTA SEGUNDA

	APERTURA HUECOS EN MUROS FÁBRICA	0 M3
	DEMOLICIÓN TABIQUERÍA	181 M2
	DEMOLICIÓN TABIQUERÍA SOBRE PUERTAS EXISTENTES	11 M2
	DESMONTADO MAMPARAS EXISTENTES	4 UDS
	DESMONTADO PUERTAS EXISTENTES	22 UDS
	DESMONTADO BUTACAS SALÓN DE ACTOS	111 UDS

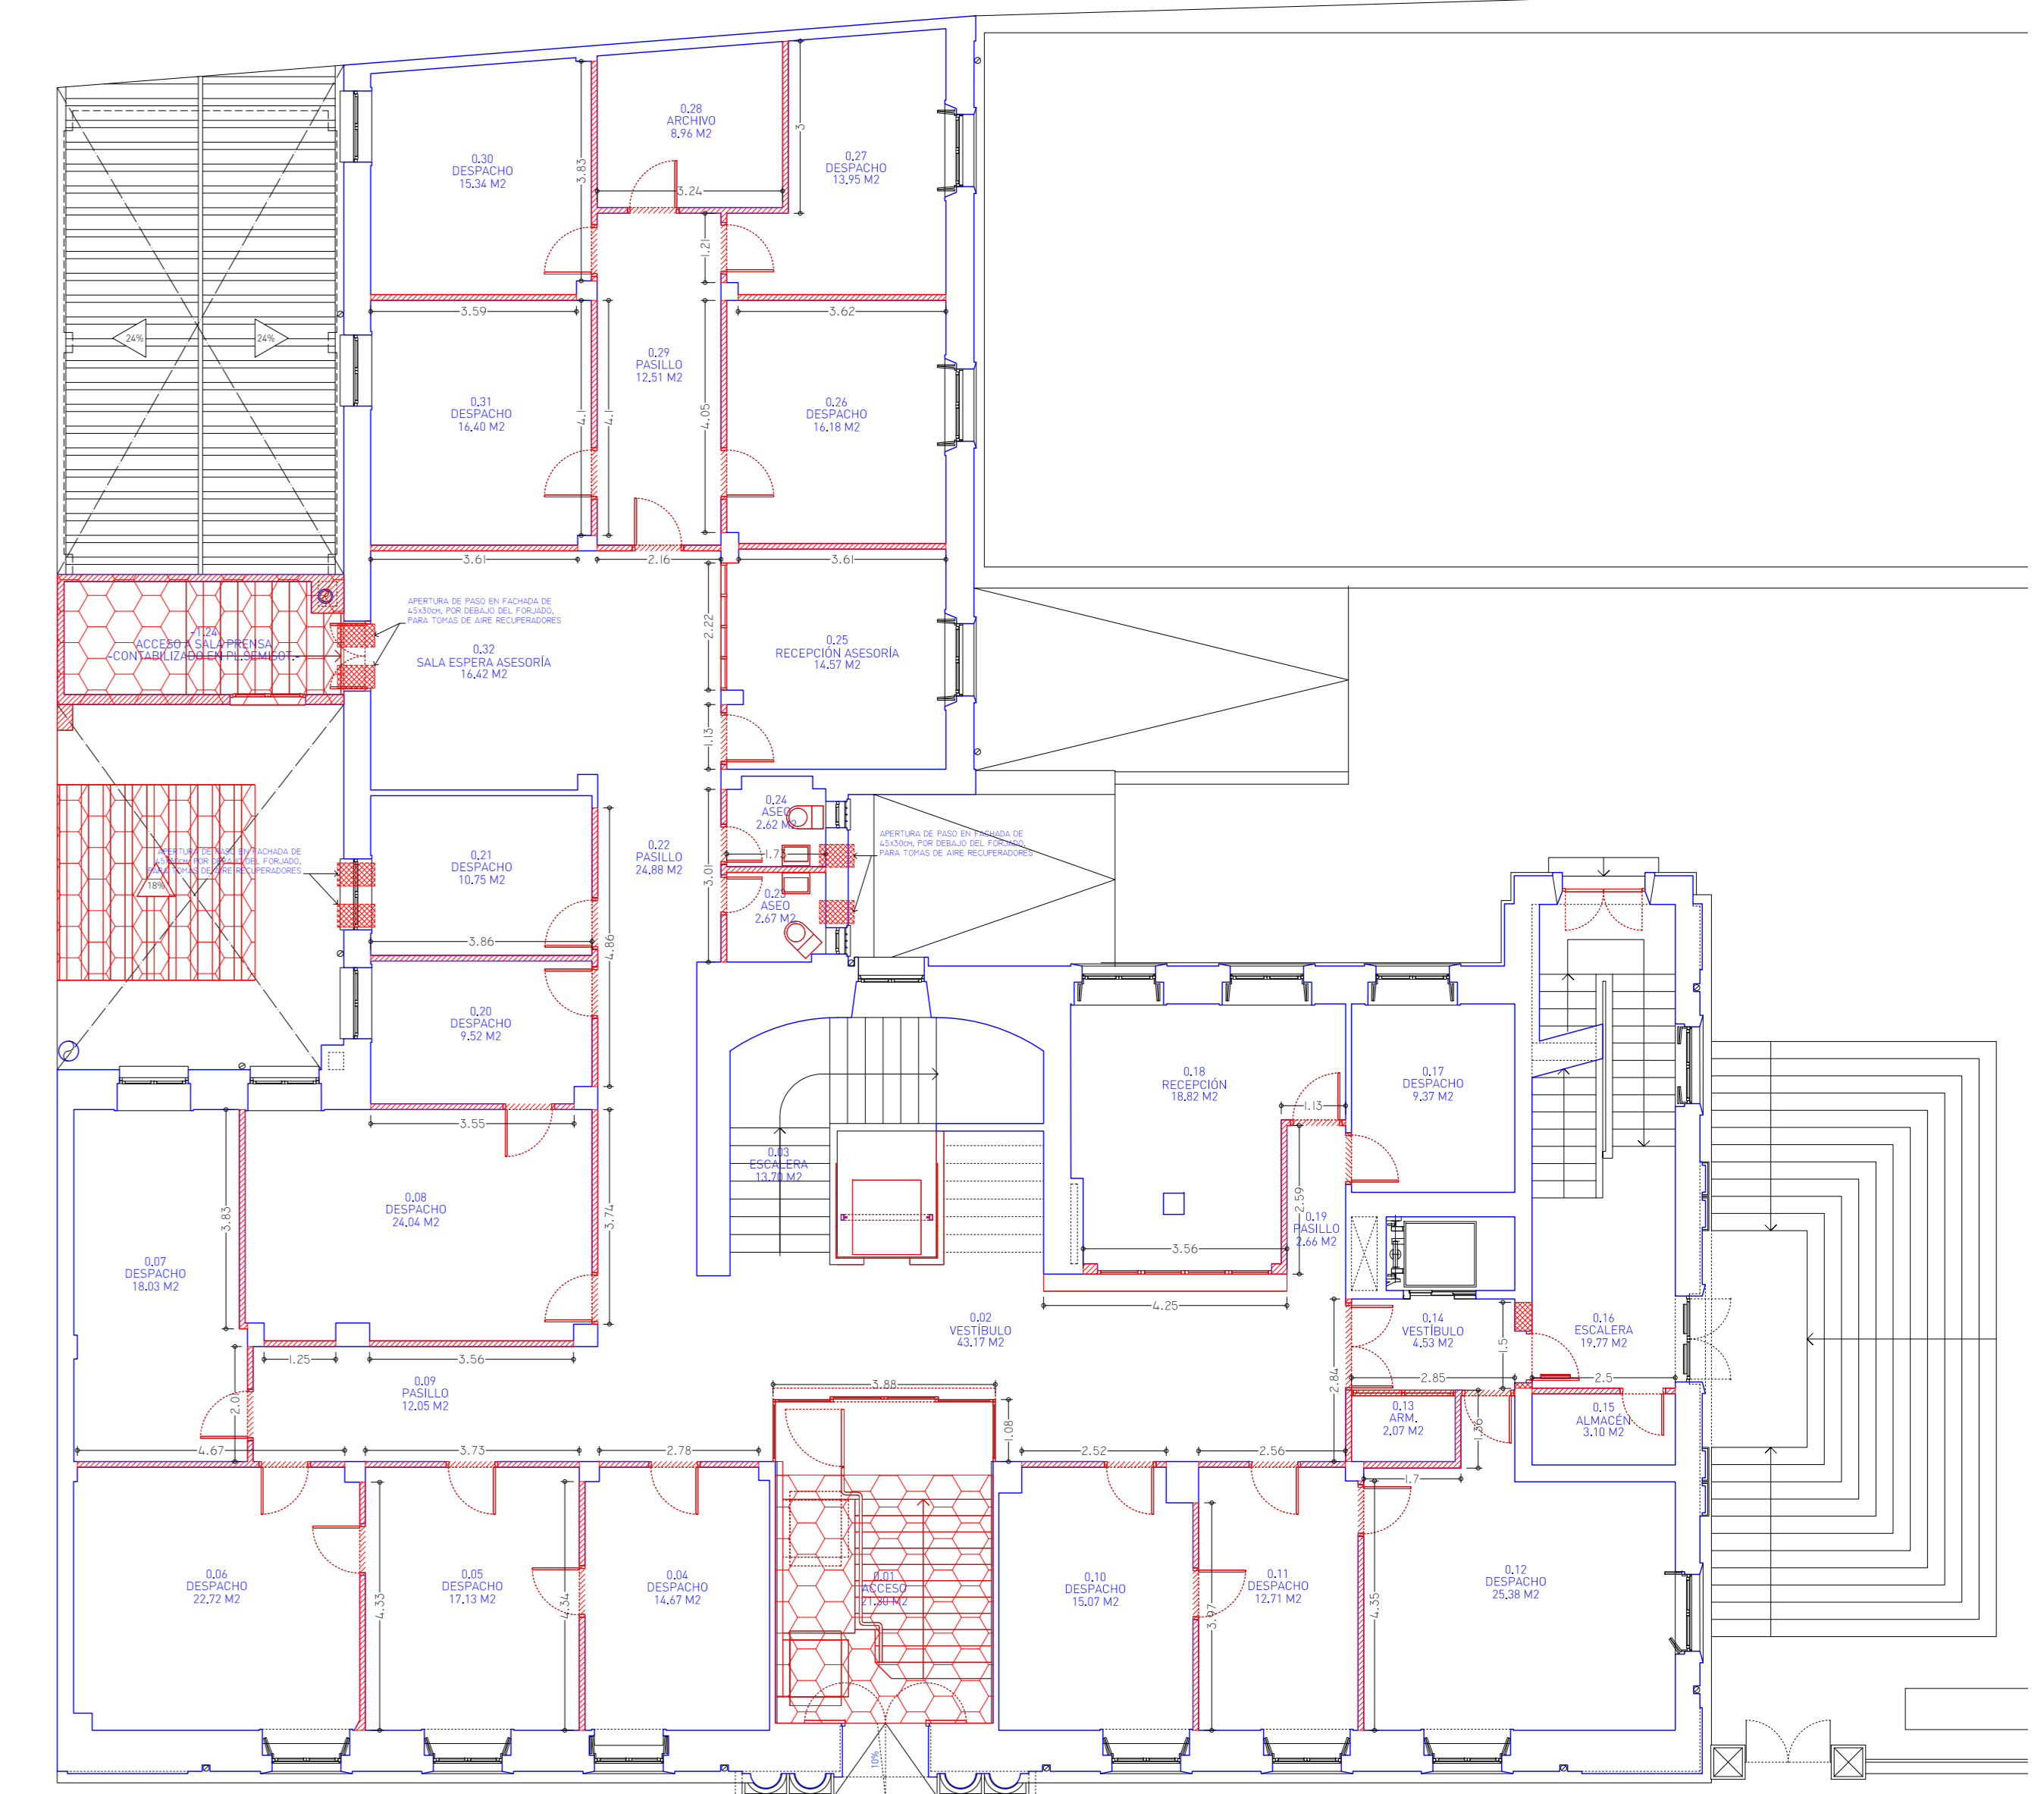


PLANTA BAJA

	APERTURA HUECOS EN MUROS FÁBRICA	2 M3
	DEMOLICIÓN TABIQUERÍA	416 M2
	DEMOLICIÓN TABIQUERÍA SOBRE PUERTAS EXISTENTES	15 M2
	DESMONTADO MAMPARAS EXISTENTES	3 UDS
	DESMONTADO PUERTAS EXISTENTES	30 UDS
	DESMONTADO CORTACORRIENTES VIDRIO	18 M2
	DESMONTADO BARANDILLA INOX.	4 ML
	DESMONTADO PLATAFORMA ELEVADORA	1 UD
	DEMOLICIÓN COMPLETA	CONTABILIZADO EN PL. SEMISÓTANO

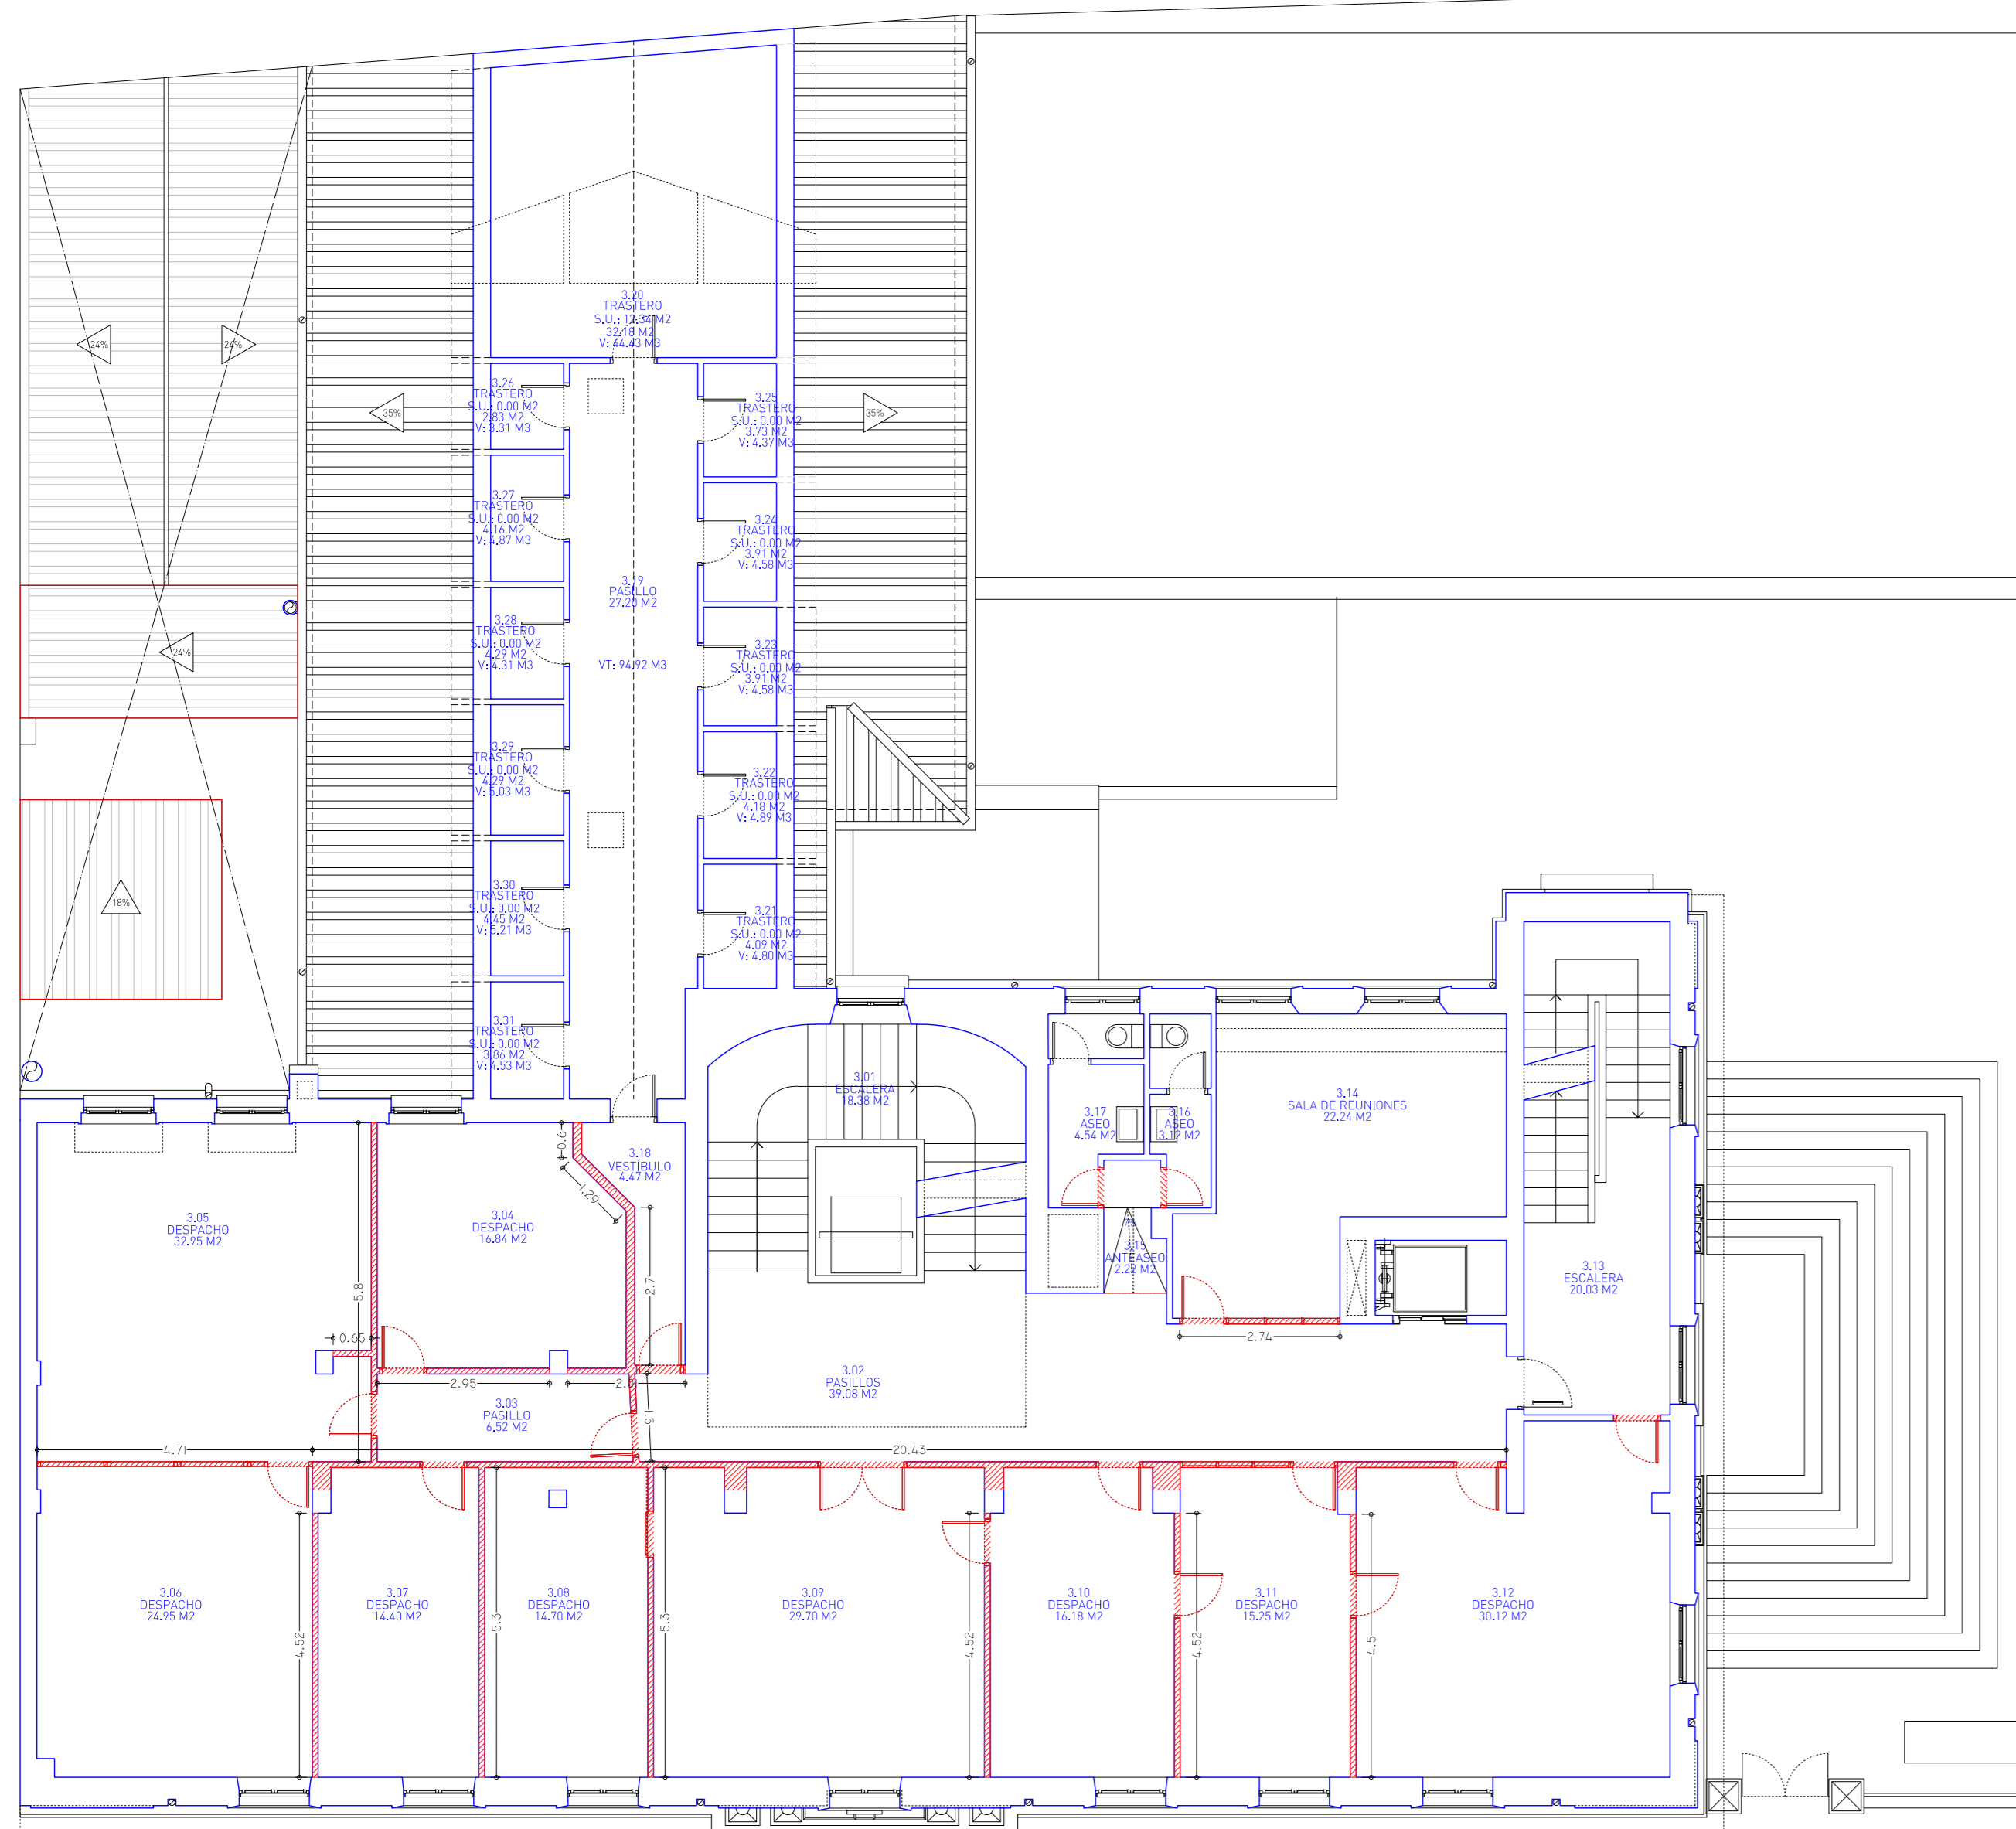


PLANTA TERCERA

	APERTURA HUECOS EN MUROS FÁBRICA	0 M3
	DEMOLICIÓN TABIQUERÍA	265 M2
	DEMOLICIÓN TABIQUERÍA SOBRE PUERTAS EXISTENTES	10 M2
	DESMONTADO MAMPARAS EXISTENTES	1 UD
	DESMONTADO PUERTAS EXISTENTES	19 UDS

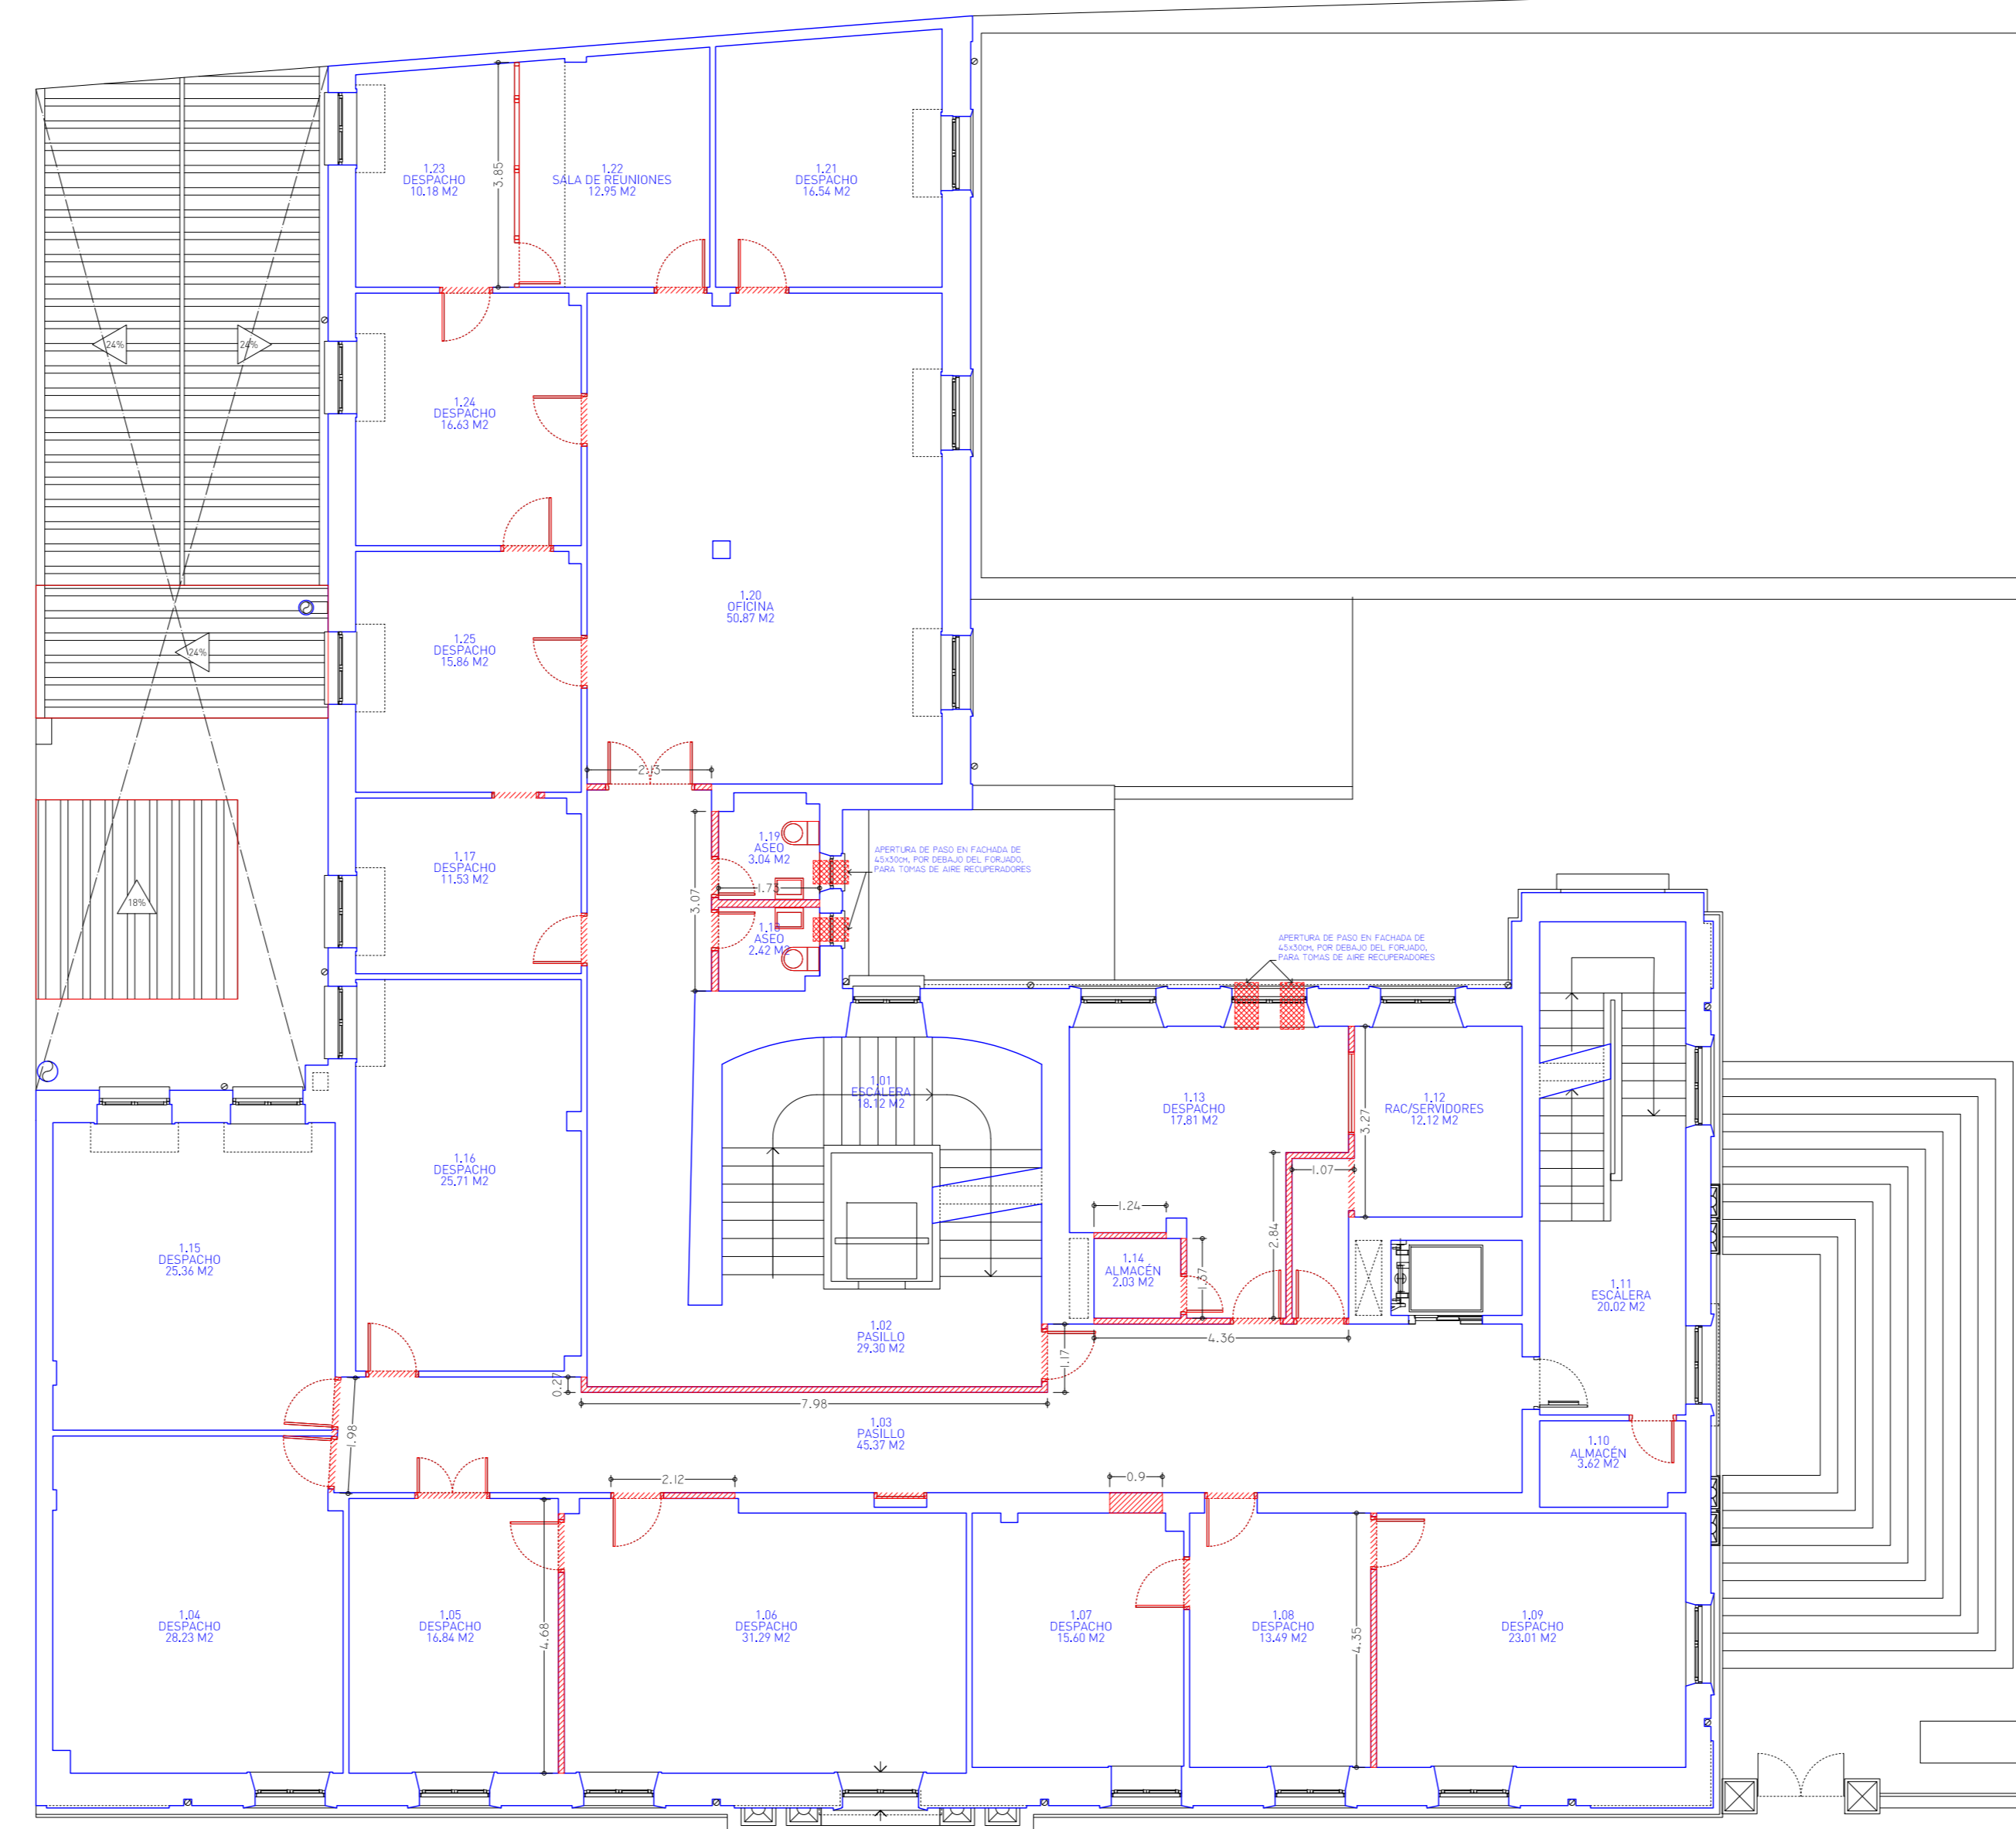


PLANTA PRIMERA

	APERTURA HUECOS EN MUROS FÁBRICA	1,1 M3
	DEMOLICIÓN TABIQUERÍA	145 M2
	DEMOLICIÓN TABIQUERÍA SOBRE PUERTAS EXISTENTES	14 M2
	DESMONTADO MAMPARAS EXISTENTES	1 UD
	DESMONTADO PUERTAS EXISTENTES	28 UDS

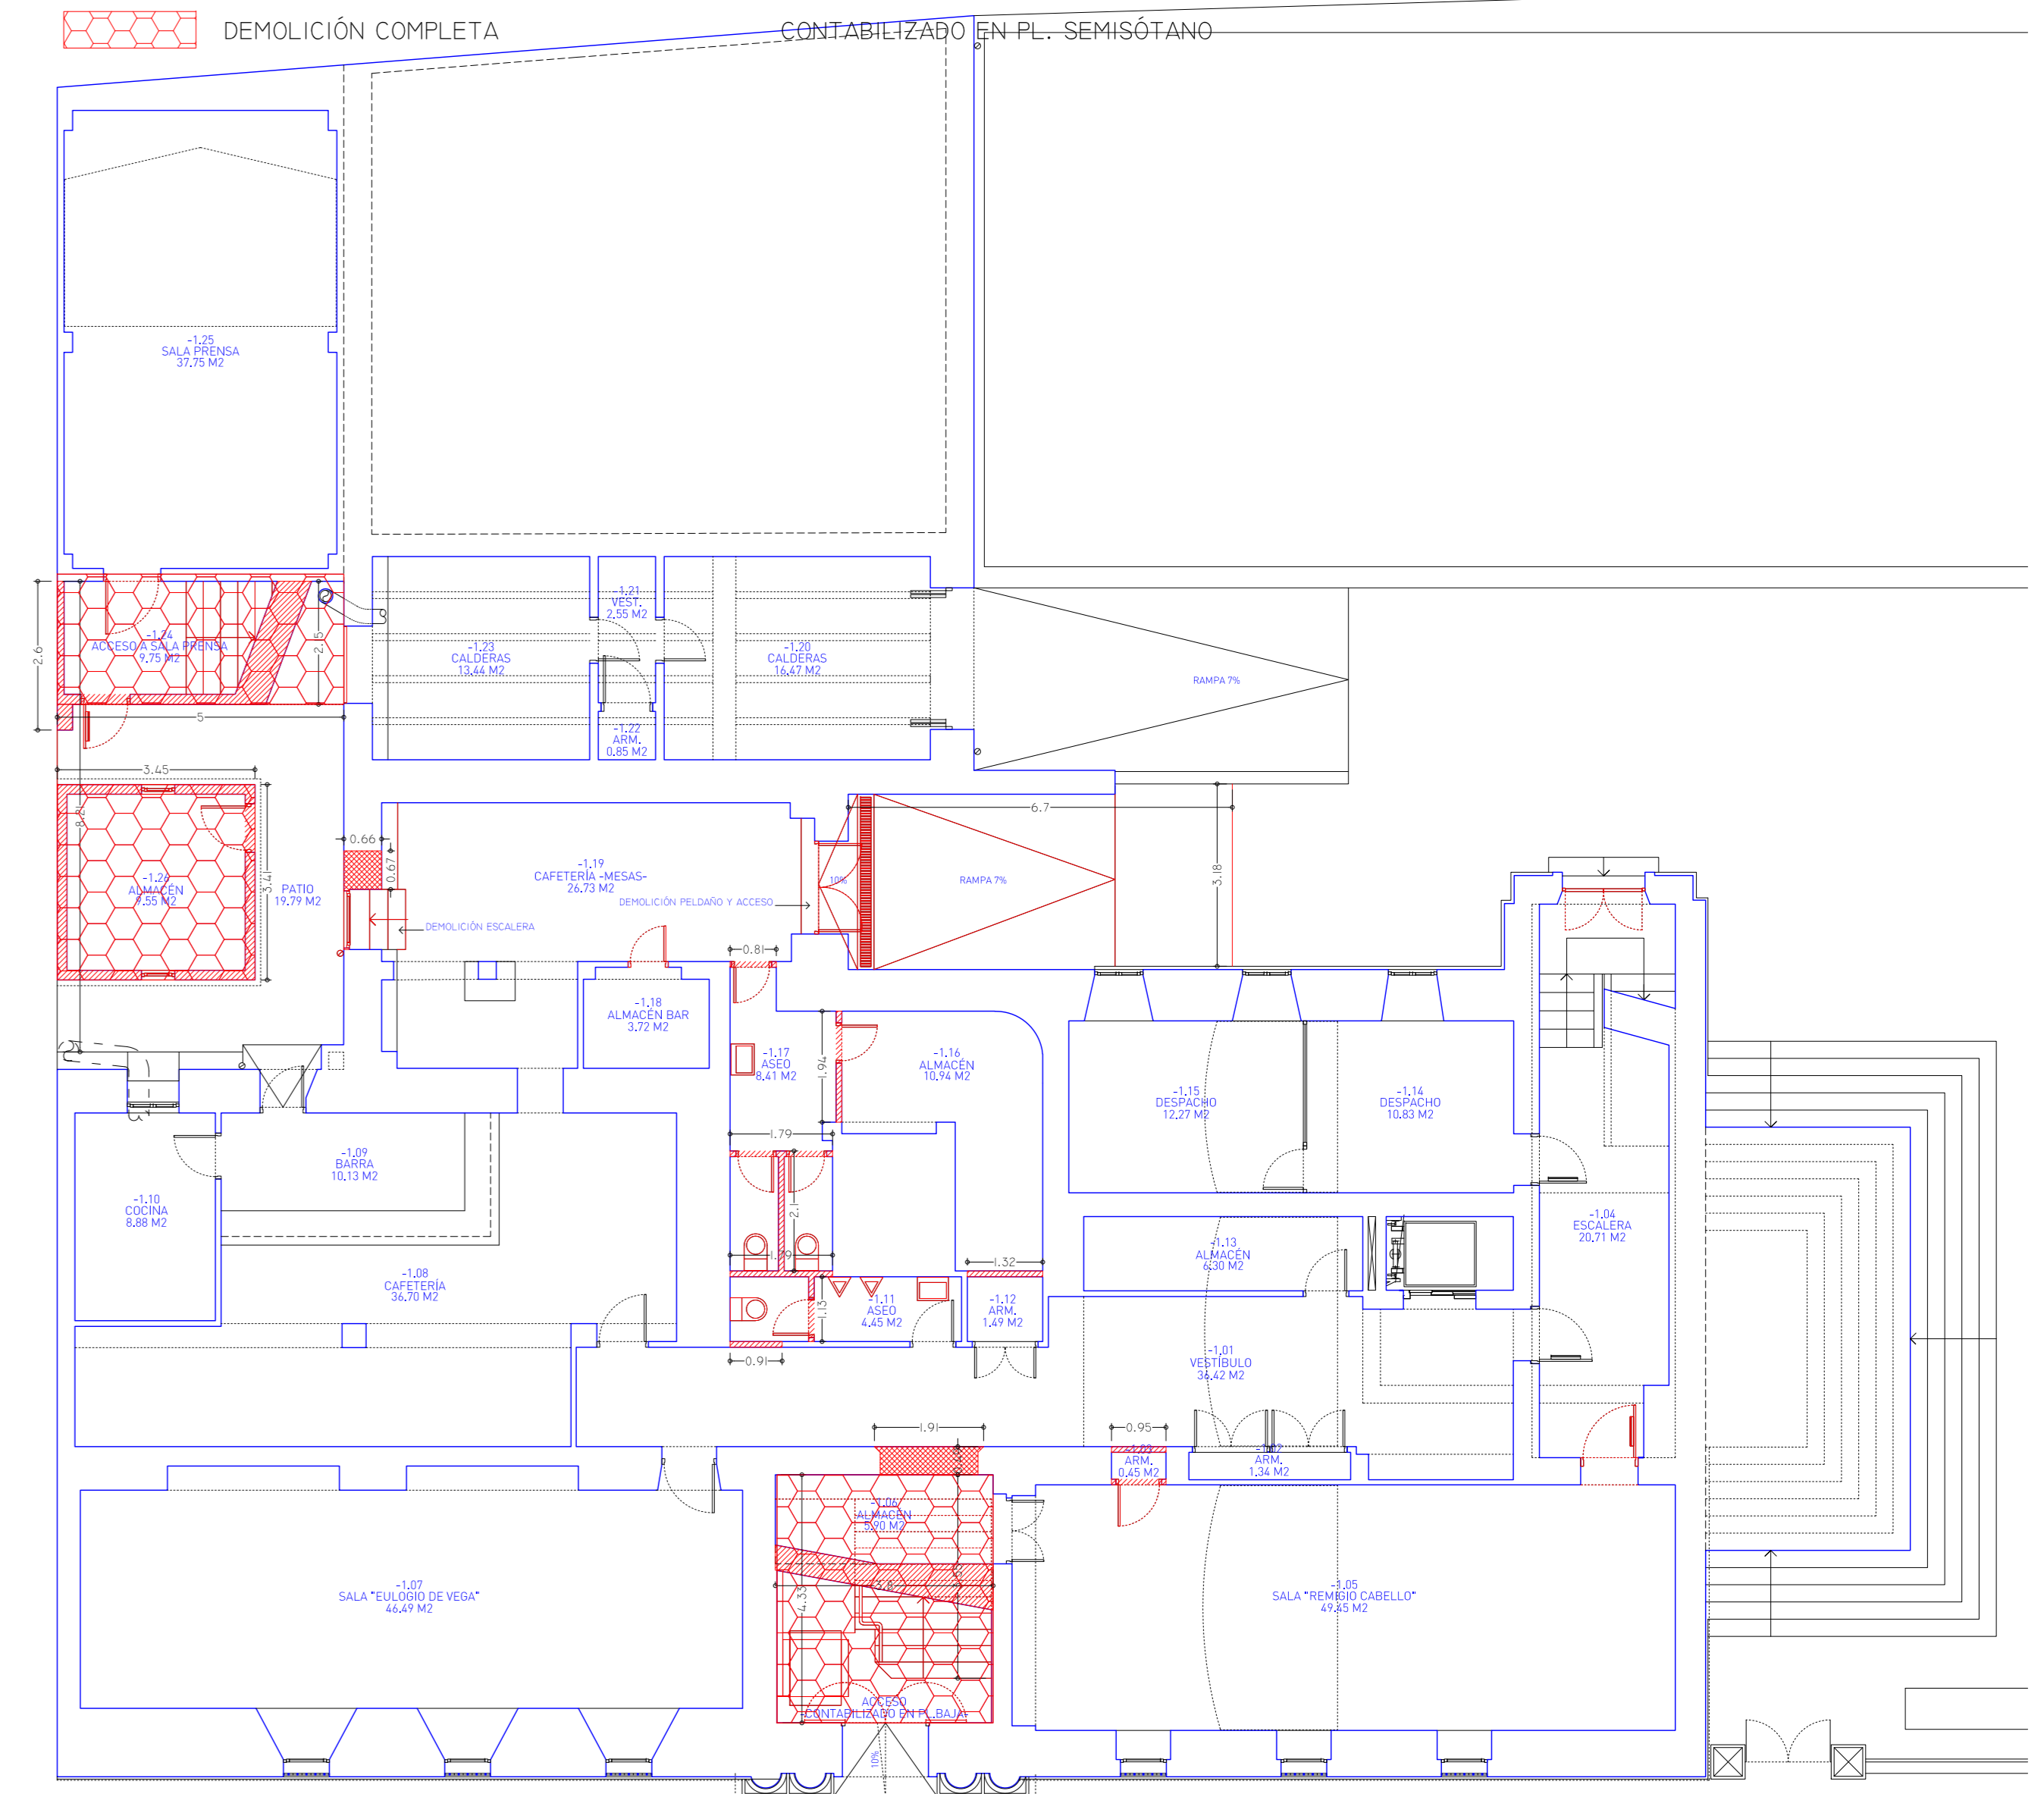


PLANTA SEMISÓTANO

	APERTURA HUECOS EN MUROS FÁBRICA	4 M3
	DEMOLICIÓN TABIQUERÍA	30 M2
	DEMOLICIÓN TABIQUERÍA SOBRE PUERTAS EXISTENTES	0 M2
	DESMONTADO MAMPARAS EXISTENTES	0 UDS
	DESMONTADO PUERTAS EXISTENTES	15 UDS
	DEMOLICIÓN COMPLETA	40M2 120 M3

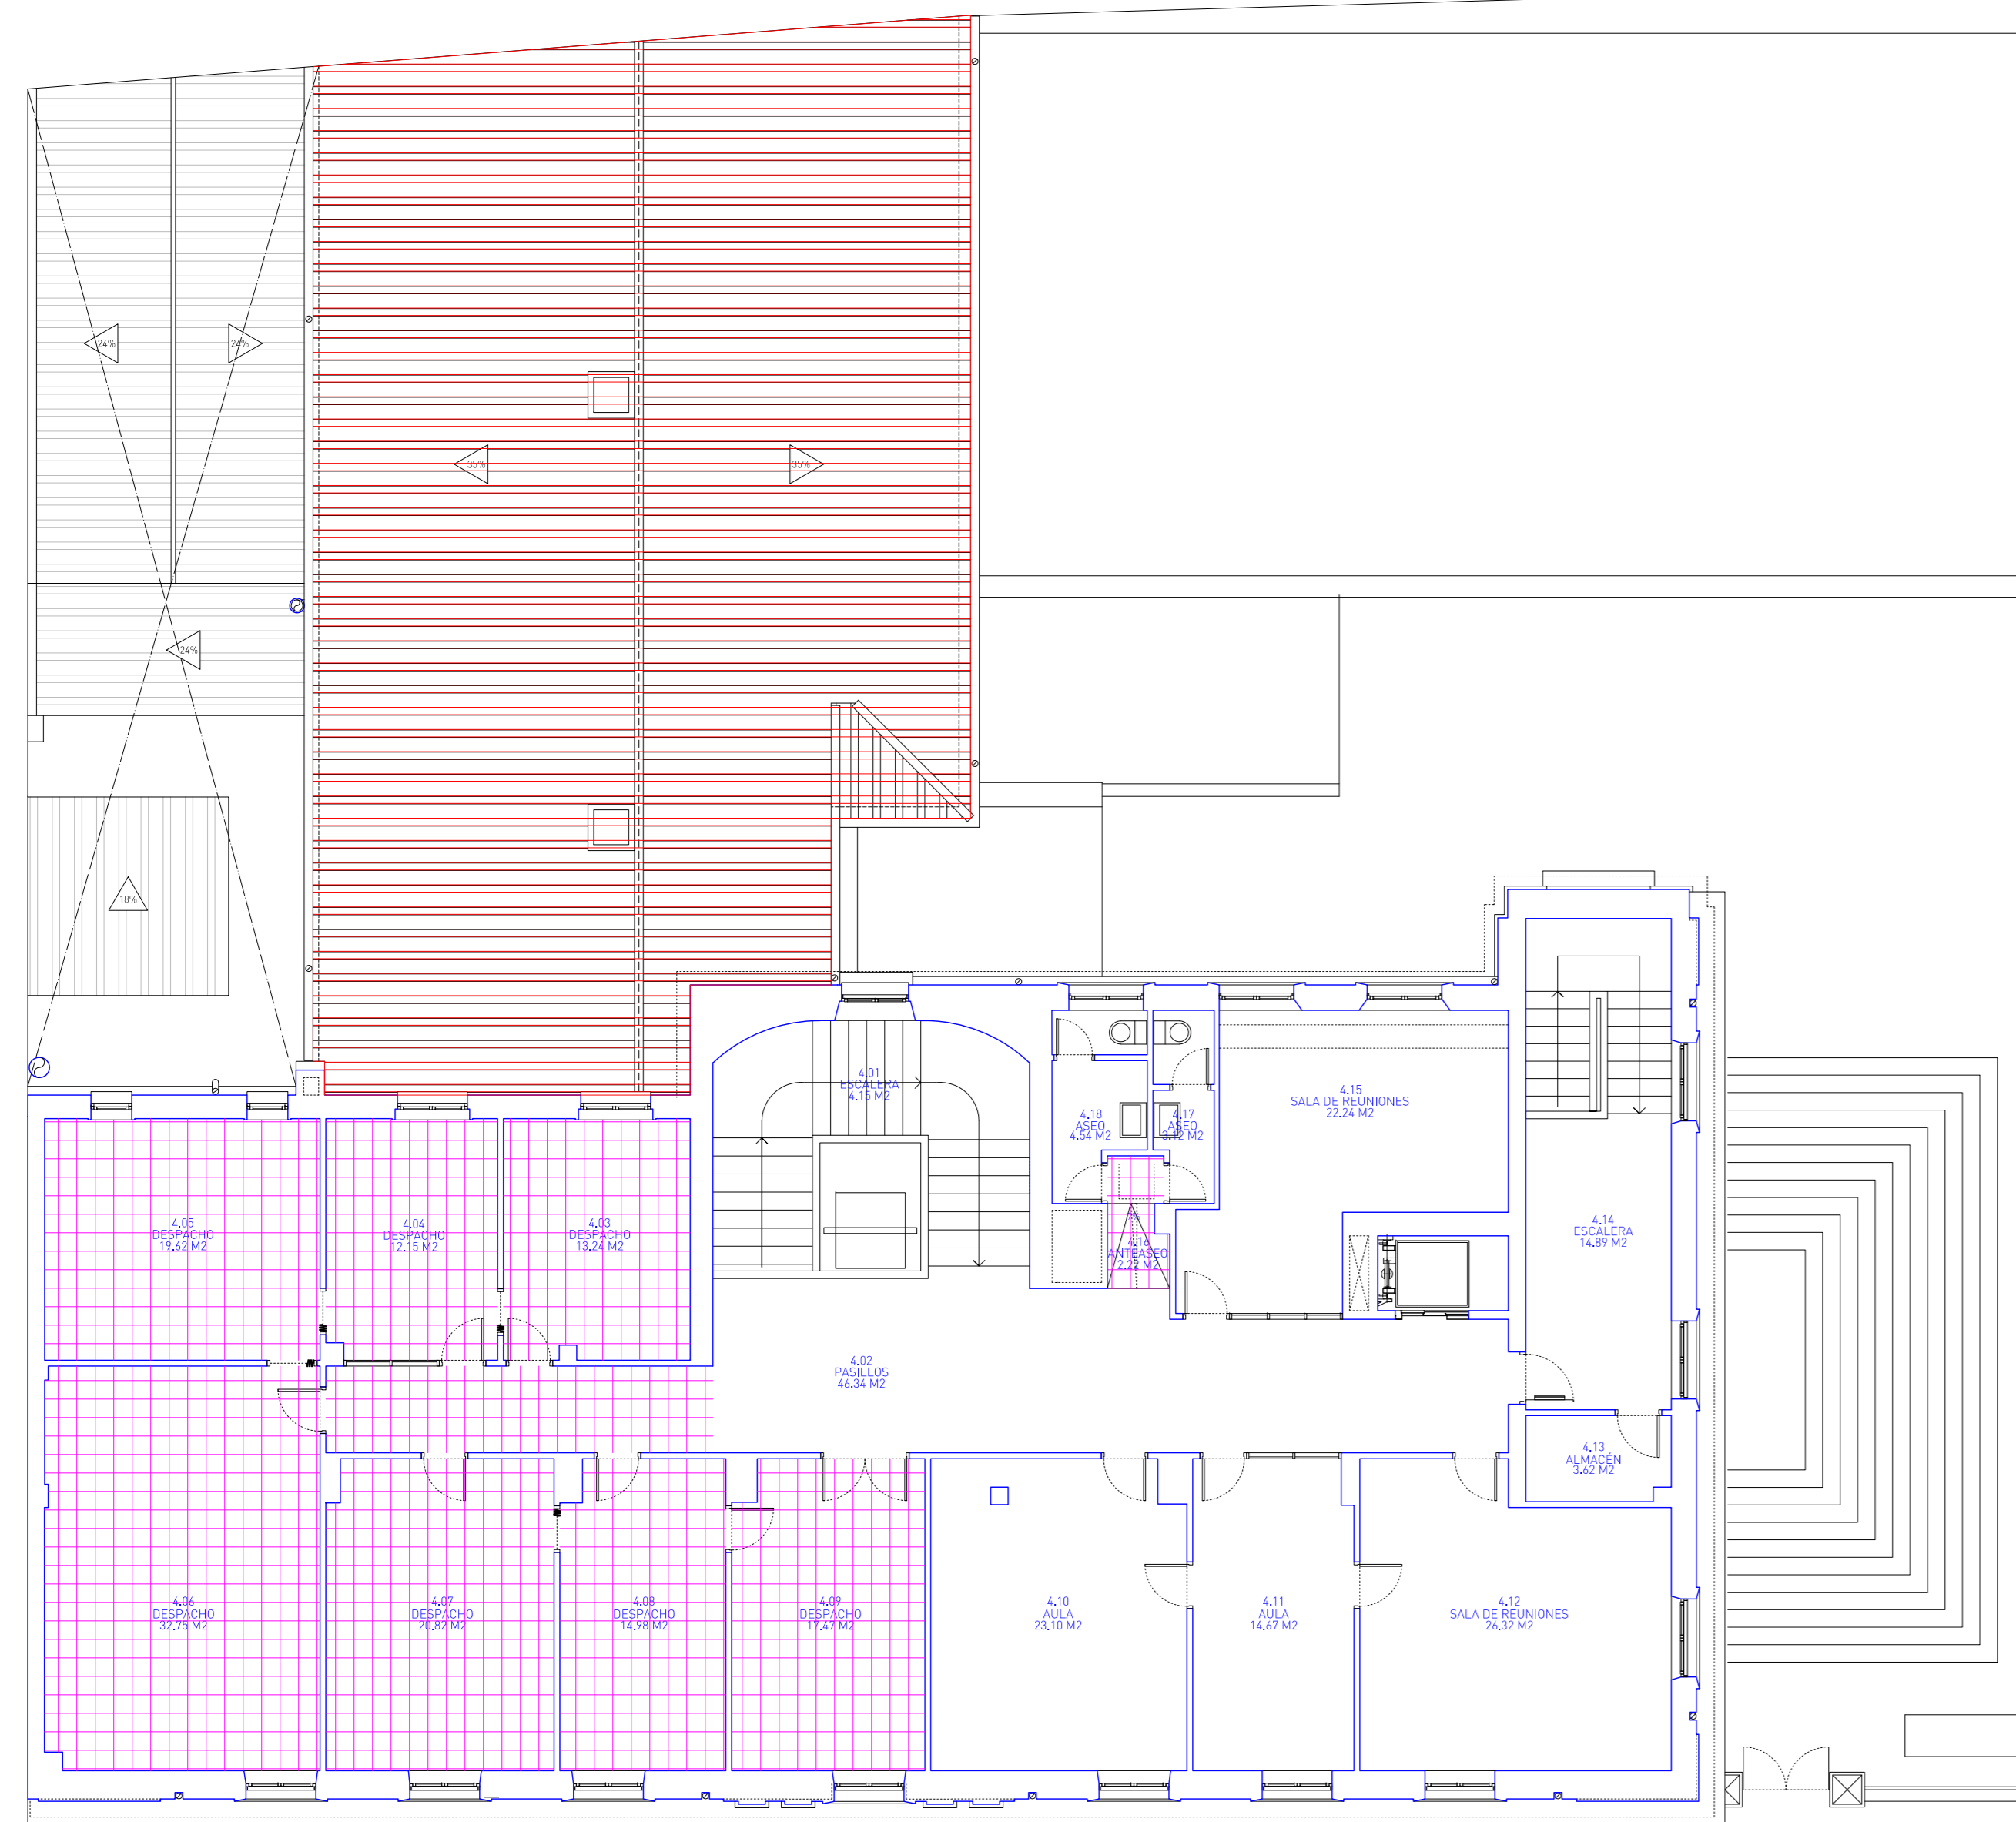


PLANTA CUARTA

	DEMOLICIÓN EDIFICACIÓN:	0m2
	DEMOLICIÓN SOLERAS:	0m2
	DEMOLICIÓN SOLADO TERRAZO:	0m2
	LEVANTADO SOLADO GRES+TERRAZO HASTA EL FORJADO:	0m2
	LEVANTADO PAVIMENTO GRES:	14,3m2
	LEVANTADO PAVIMENTO LAMINADO:	0m2
	DESMONTADO CUBRICIÓN TEJA:	220m2

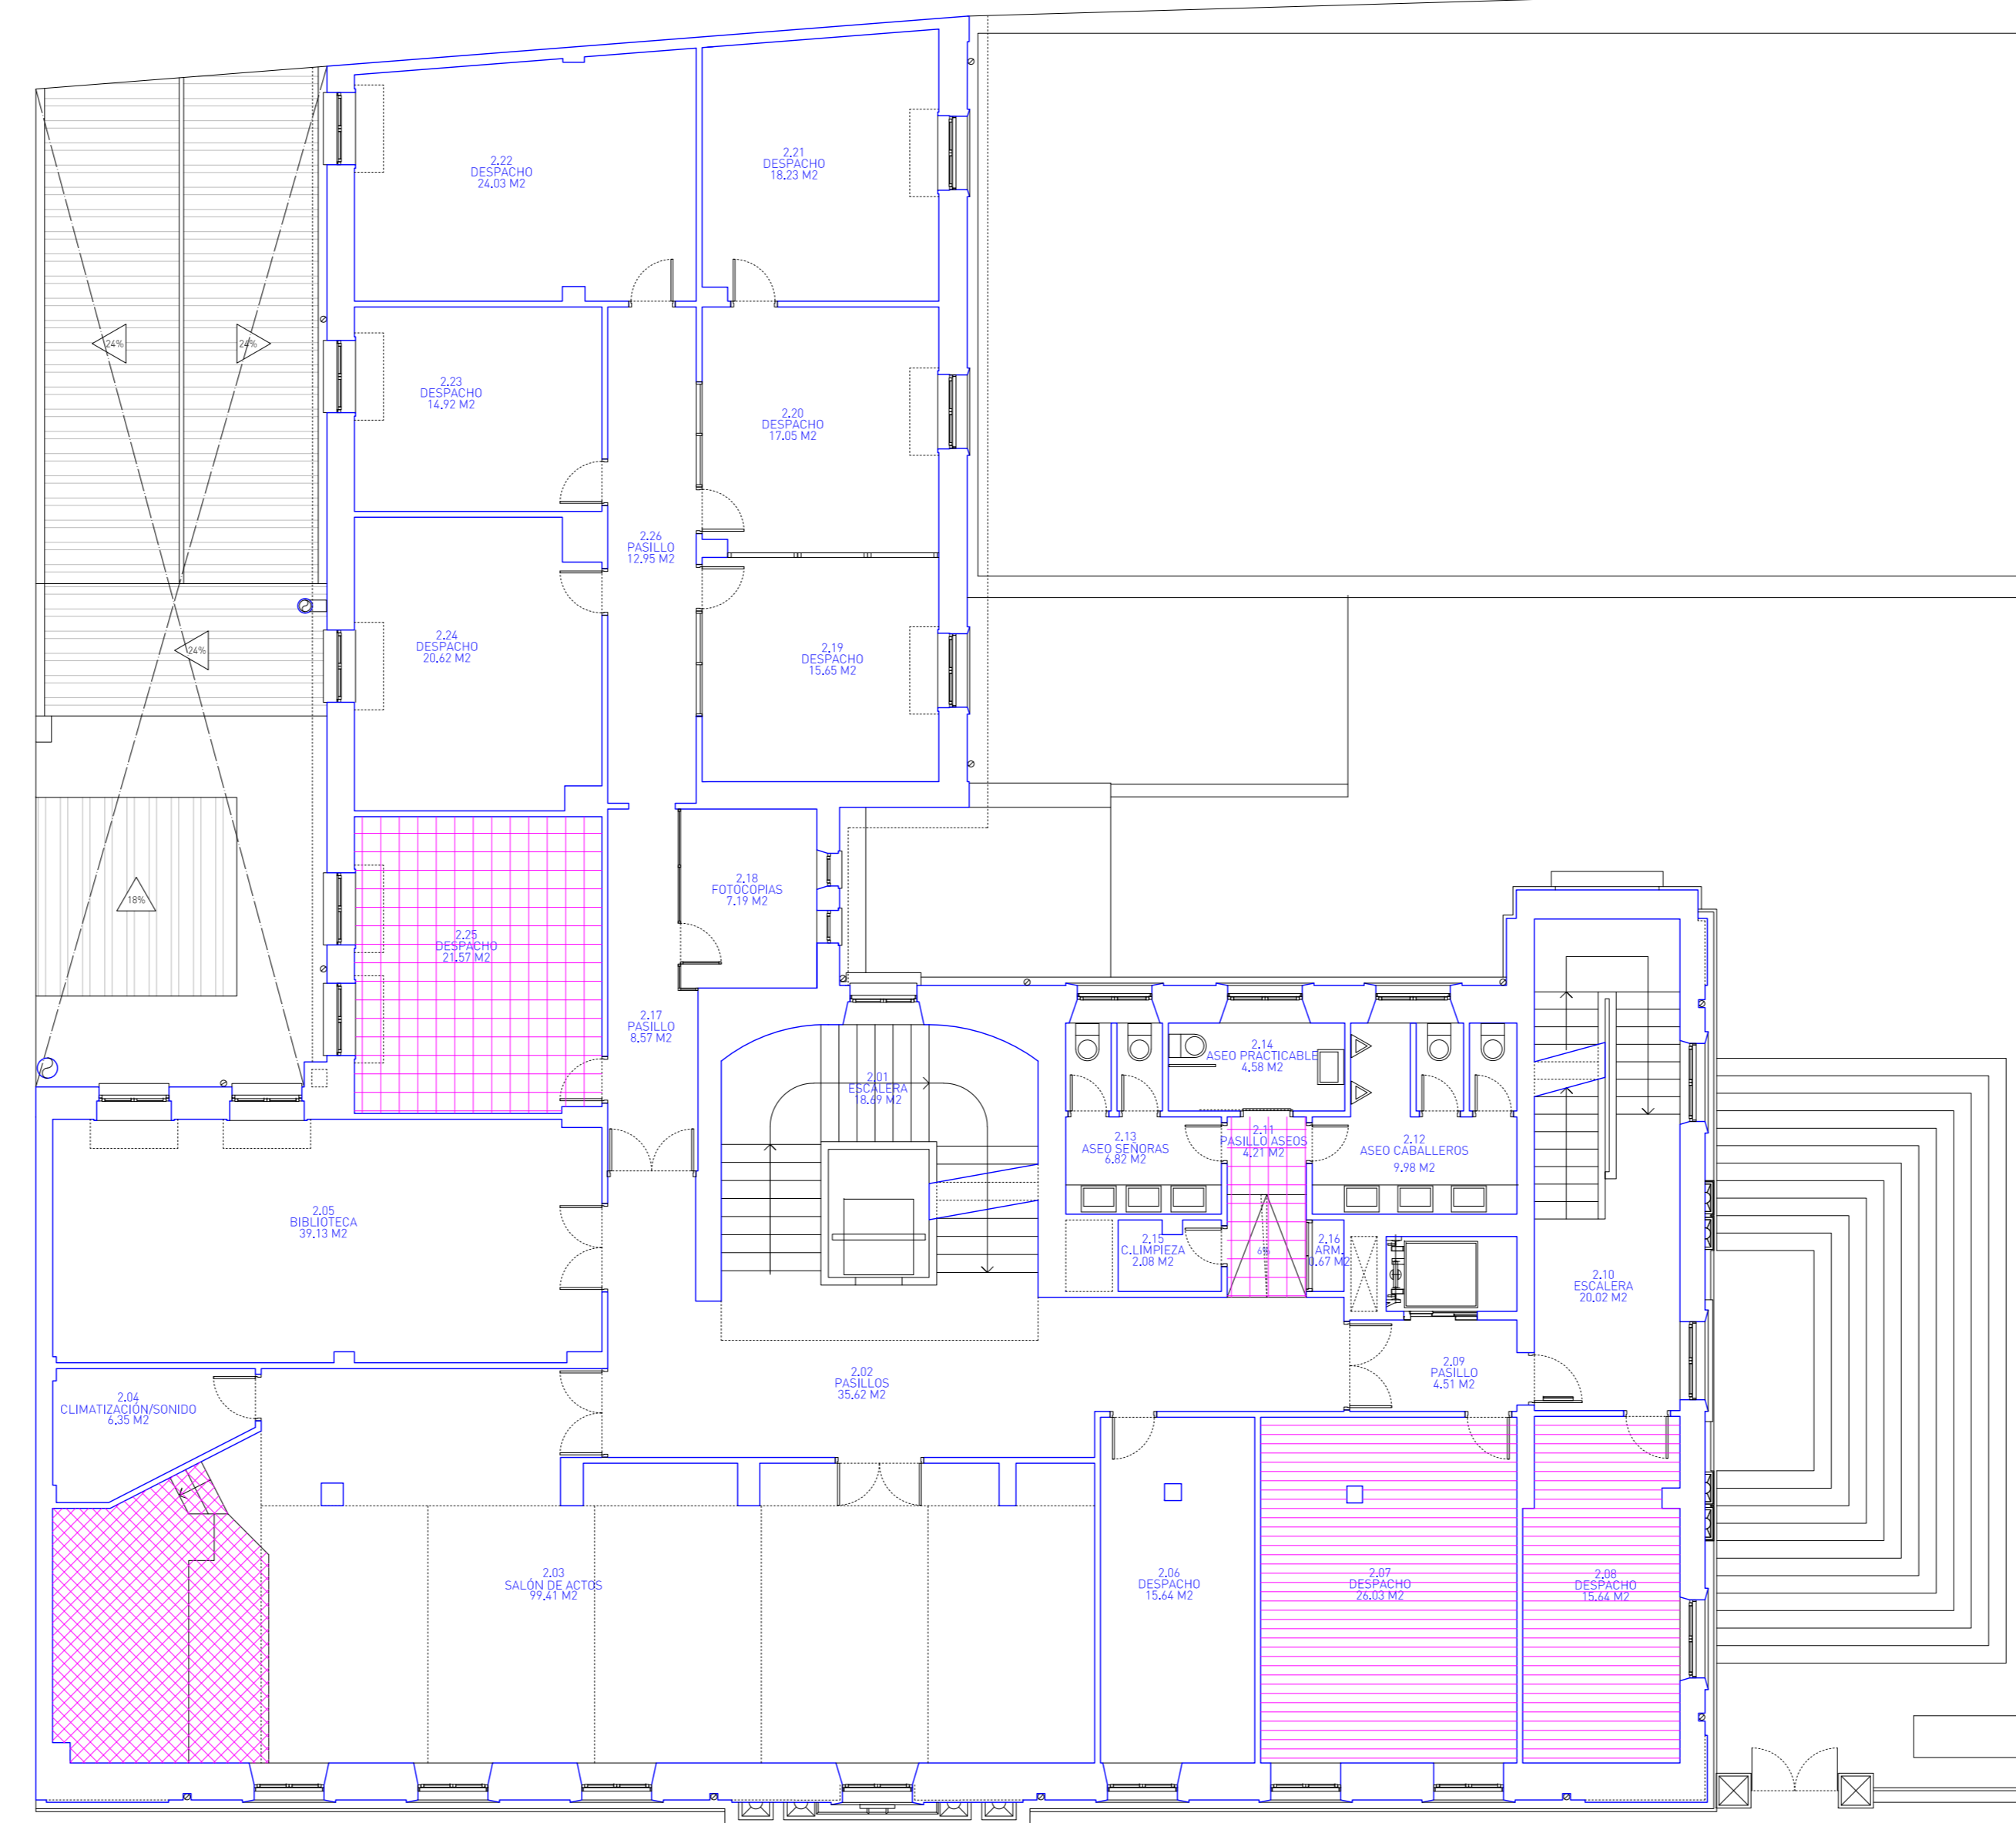


PLANTA SEGUNDA

	DEMOLICIÓN EDIFICACIÓN:	0m3
	DEMOLICIÓN SOLERAS:	0m2
	DEMOLICIÓN SOLADO TERRAZO:	0m2
	LEVANTADO SOLADO GRES+TERRAZO HASTA EL FORJADO:	0m2
	LEVANTADO PAVIMENTO GRES:	26m2
	LEVANTADO PAVIMENTO LAMINADO:	42m2
	DESMONTAJE ESTRADO:	17m2

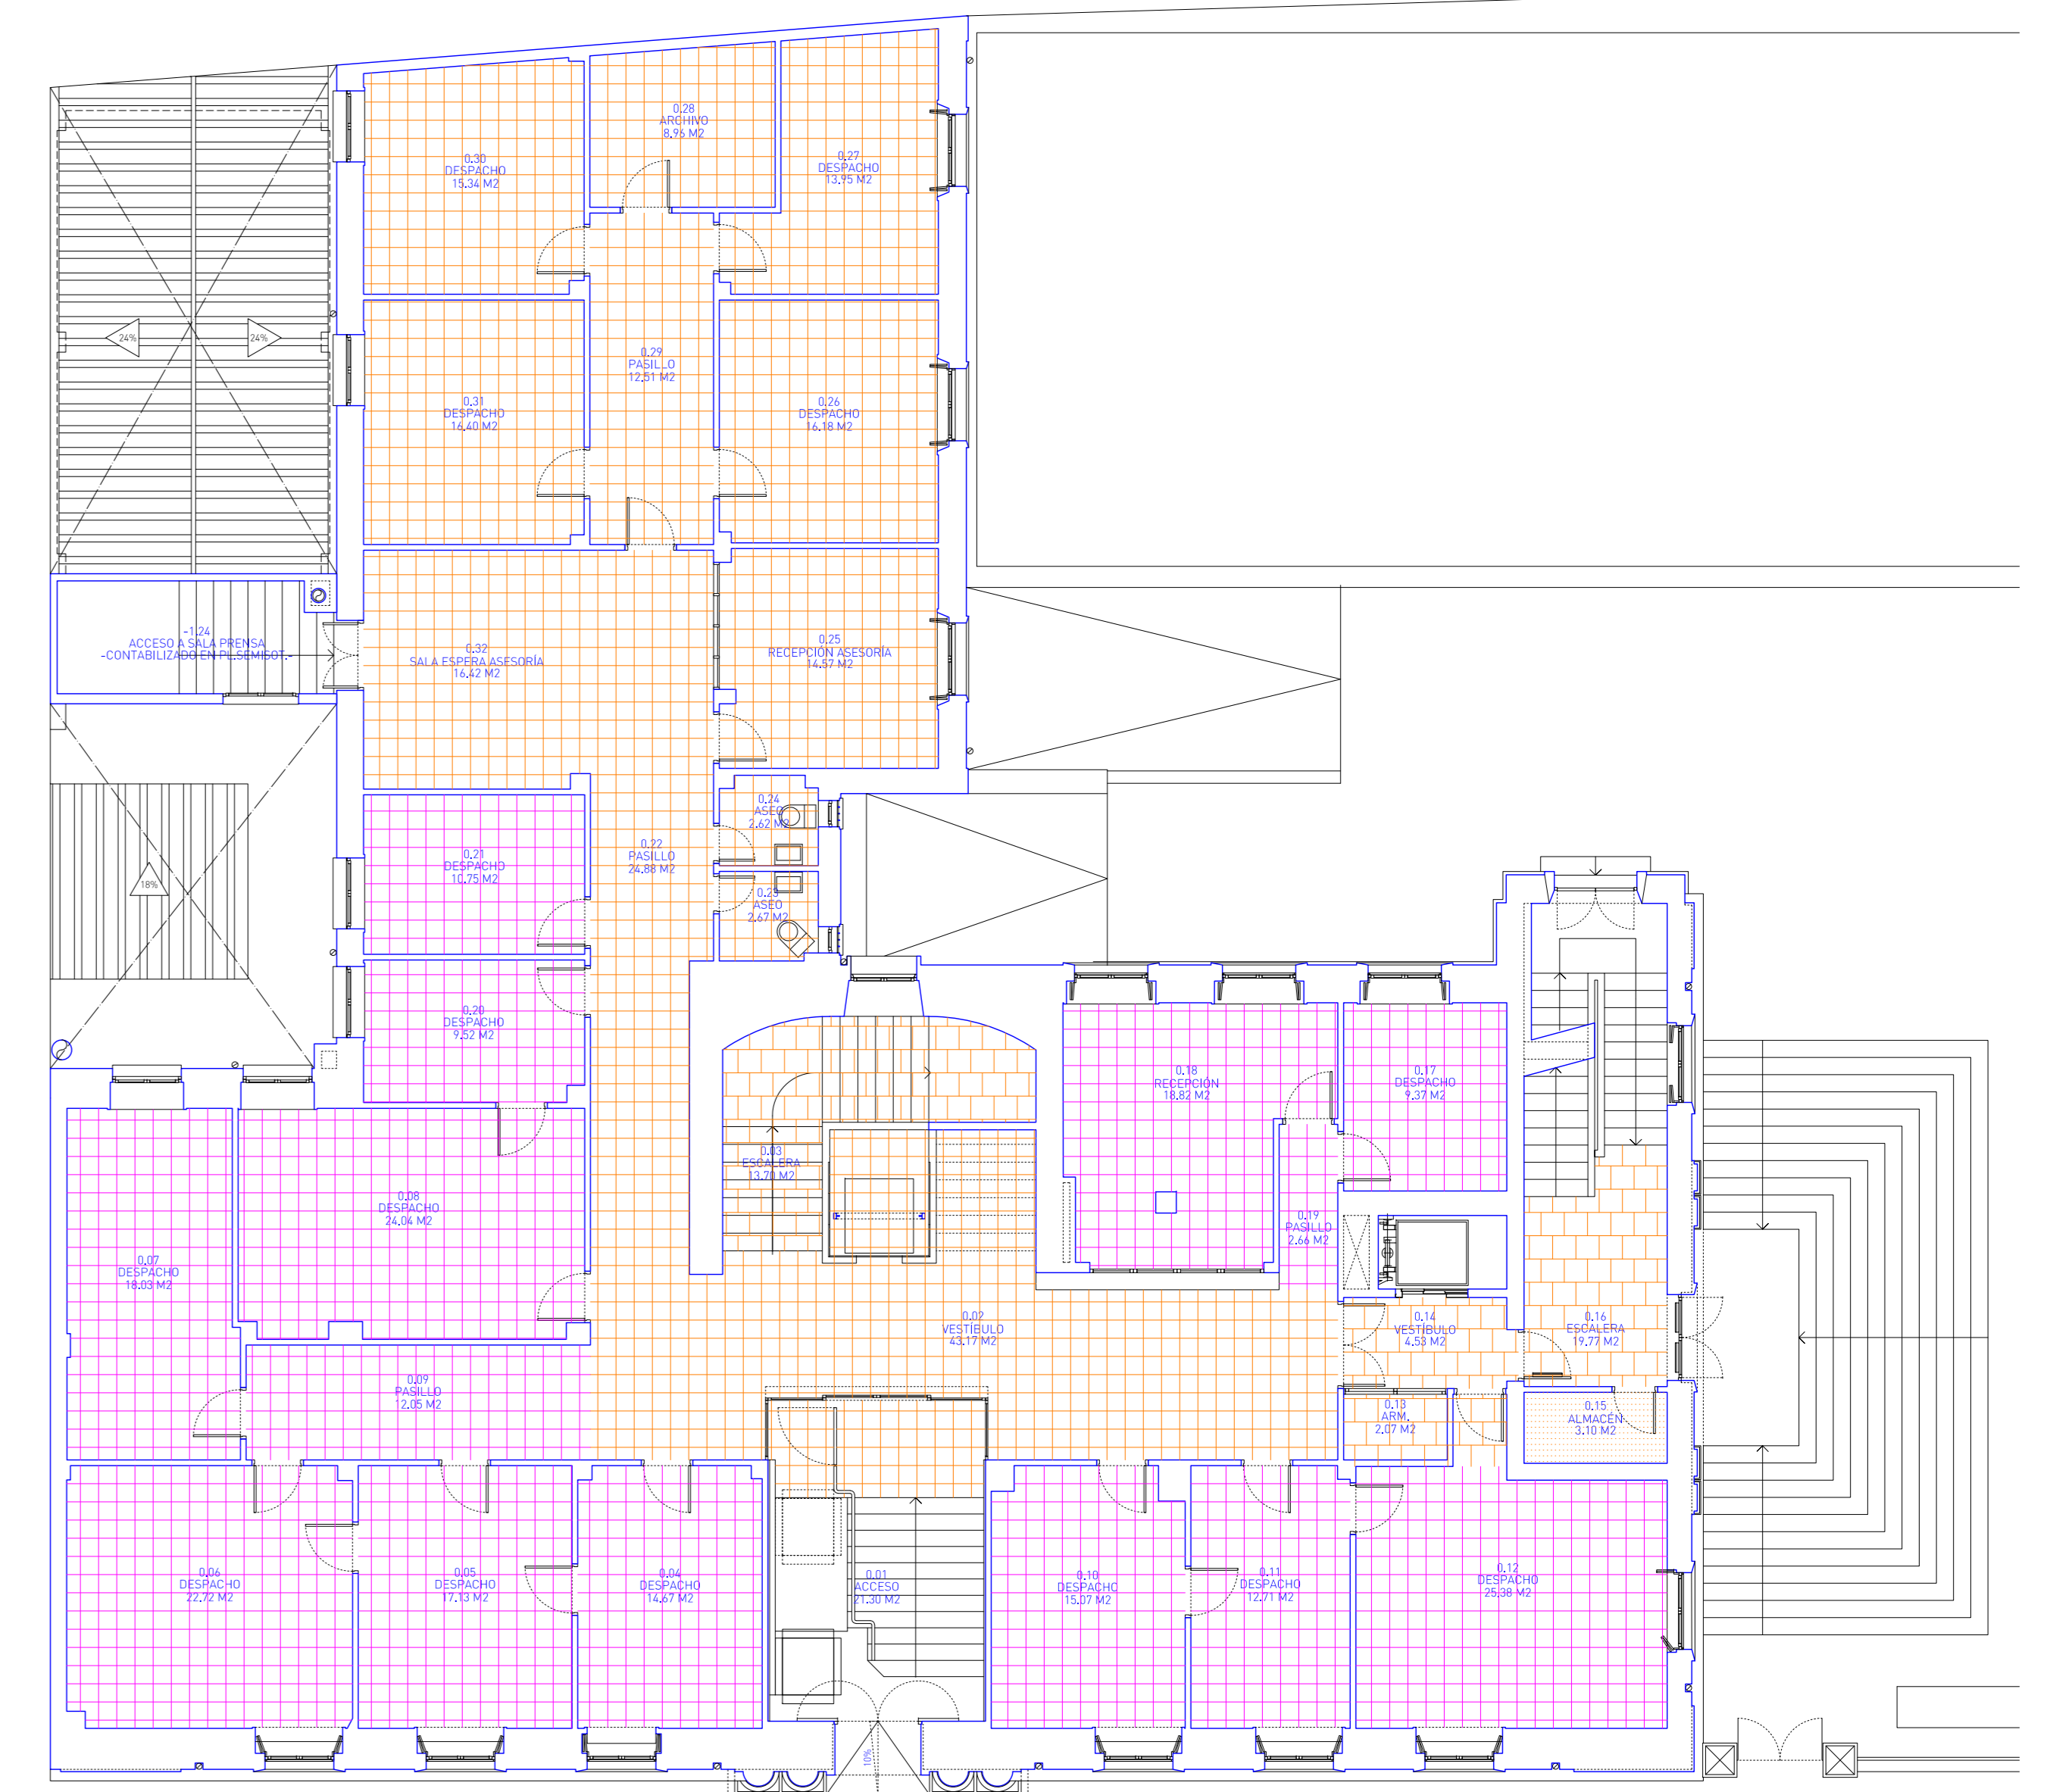


PLANTA BAJA

	DEMOLICIÓN EDIFICACIÓN:	0m3 -CONTABILIZADO EN PL. SS-
	DEMOLICIÓN SOLERAS:	0m2
	DEMOLICIÓN SOLADO TERRAZO:	35m2
	LEVANTADO SOLADO GRES+TERRAZO HASTA EL FORJADO:	198m2
	LEVANTADO PAVIMENTO GRES:	212m2
	LEVANTADO PAVIMENTO LAMINADO:	0m2
	DESMONTADO CUBRICIÓN TEJA:	0m2

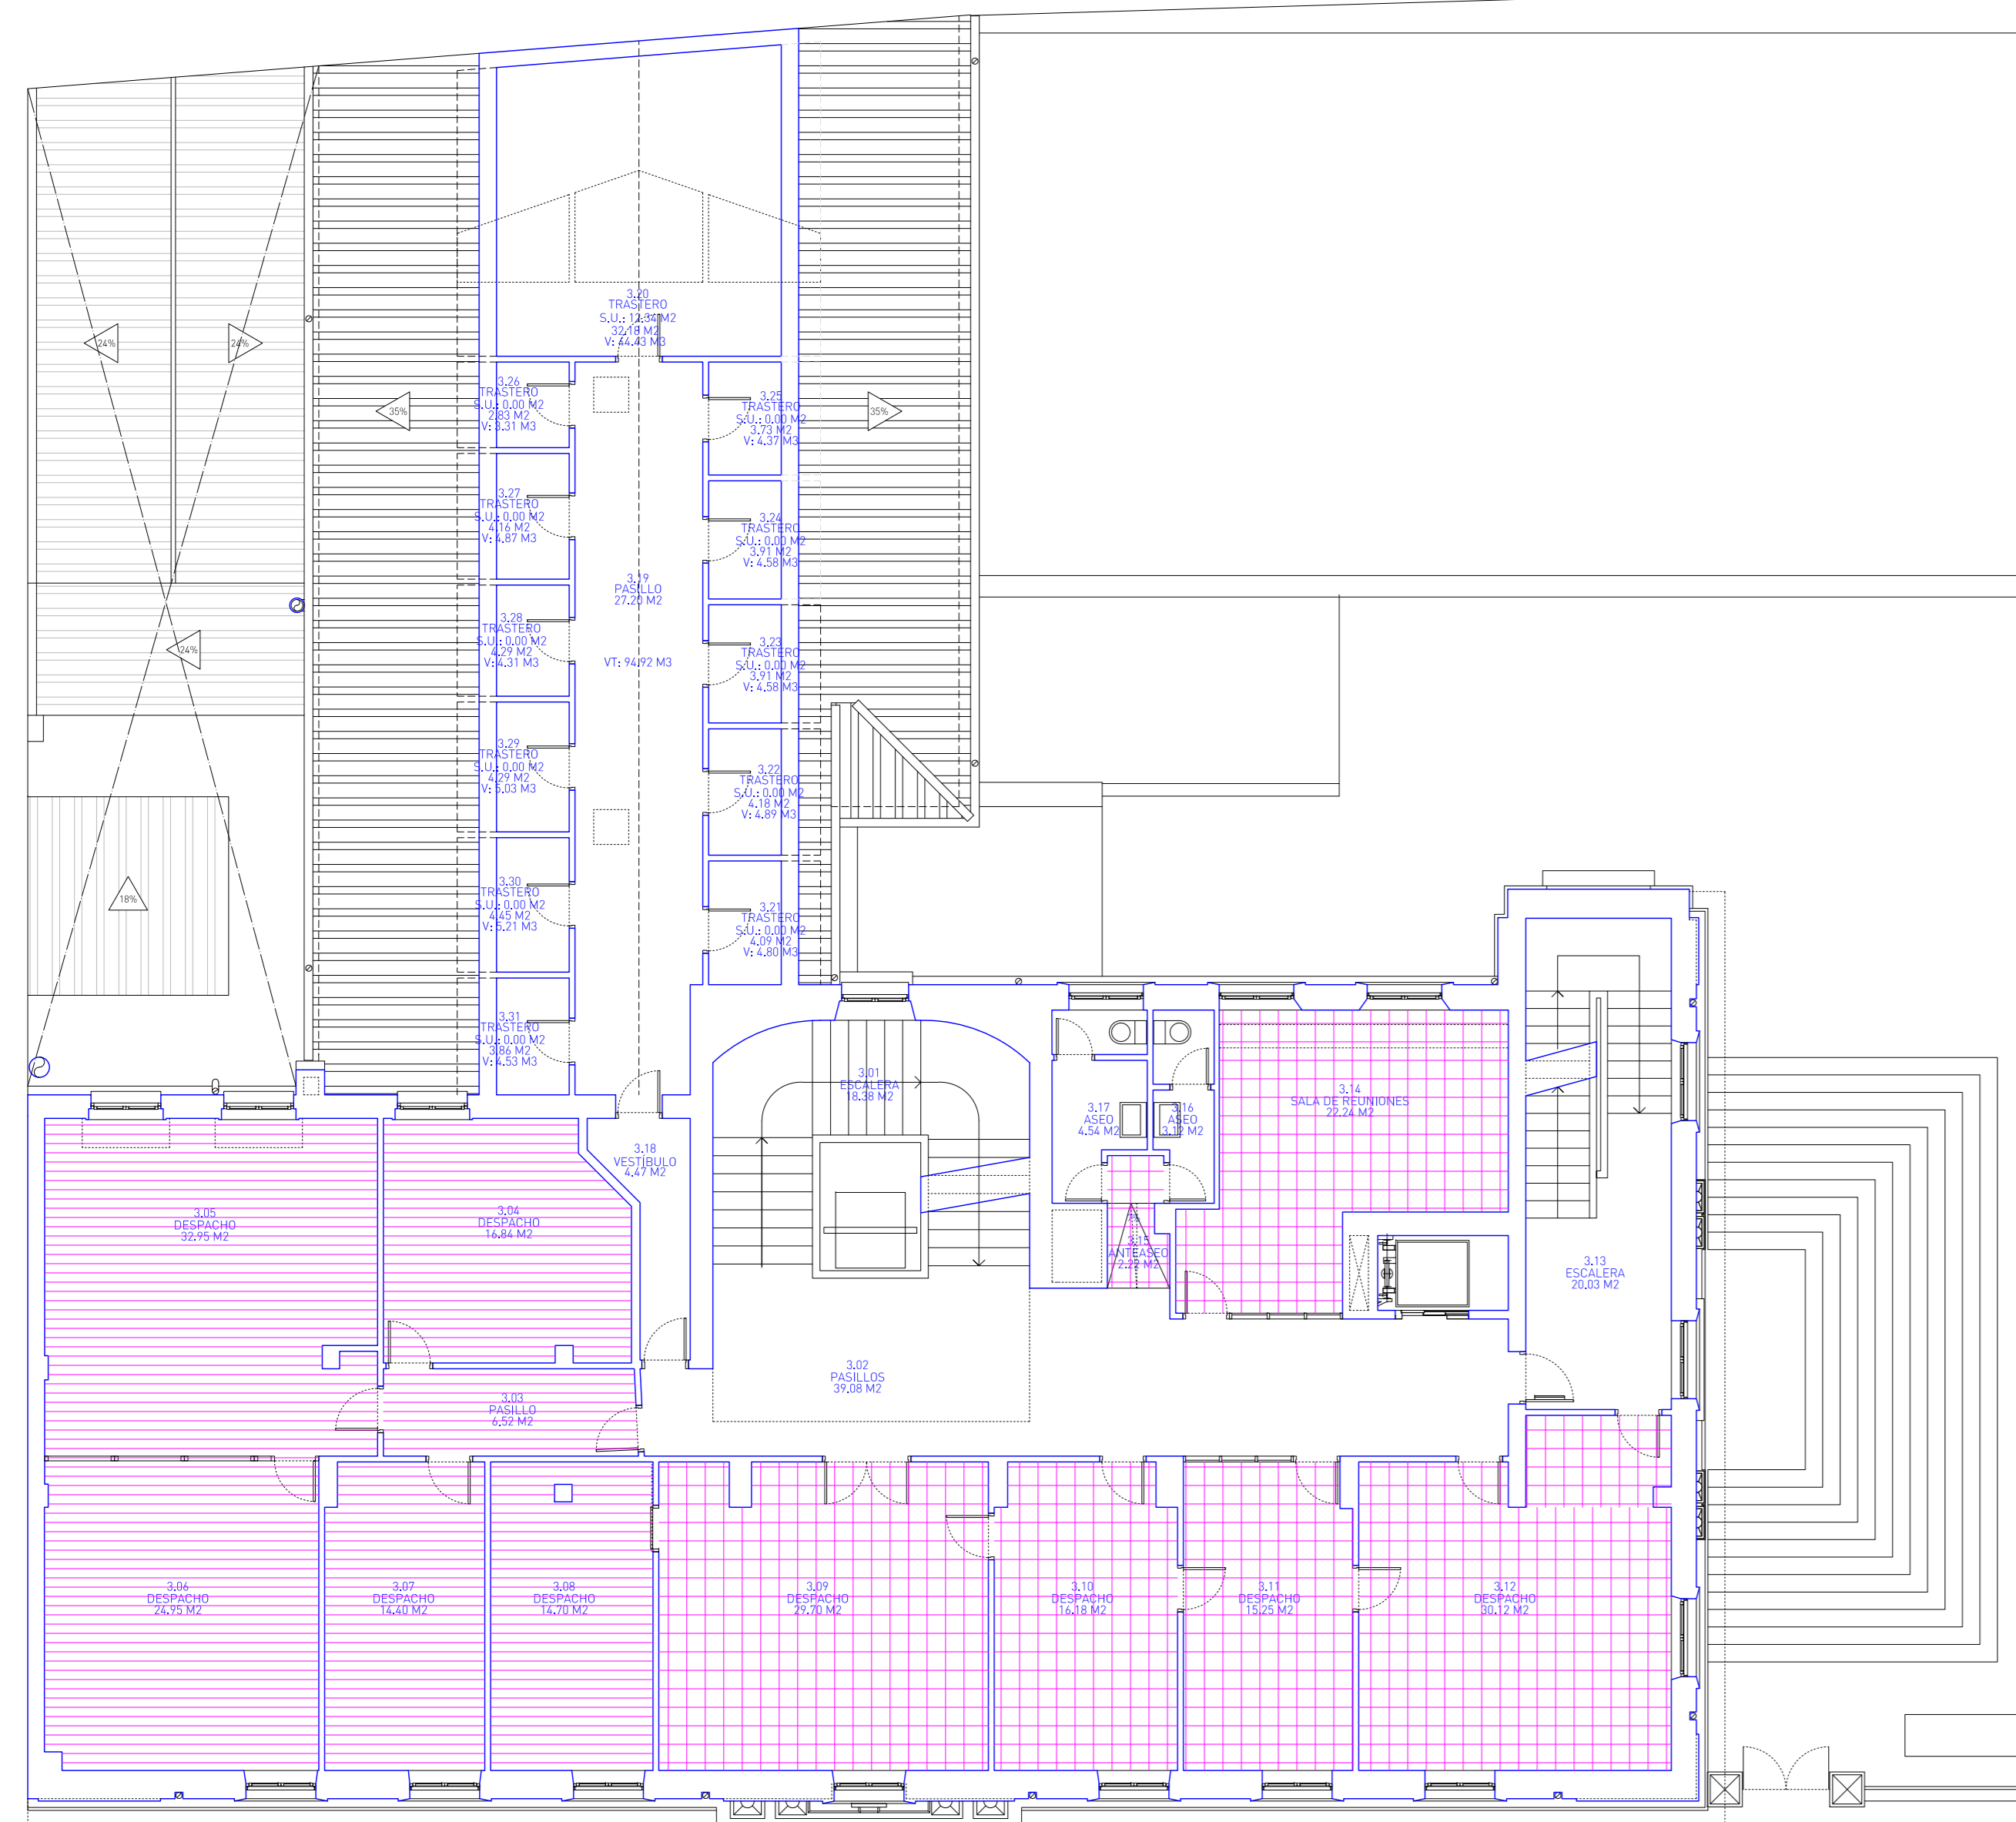


PLANTA TERCERA

	DEMOLICIÓN EDIFICACIÓN:	0m3
	DEMOLICIÓN SOLERAS:	0m2
	DEMOLICIÓN SOLADO TERRAZO:	0m2
	LEVANTADO SOLADO GRES+TERRAZO HASTA EL FORJADO:	0m2
	LEVANTADO PAVIMENTO GRES:	116m2
	LEVANTADO PAVIMENTO LAMINADO:	111m2
	DESMONTADO CUBRICIÓN TEJA:	0m2

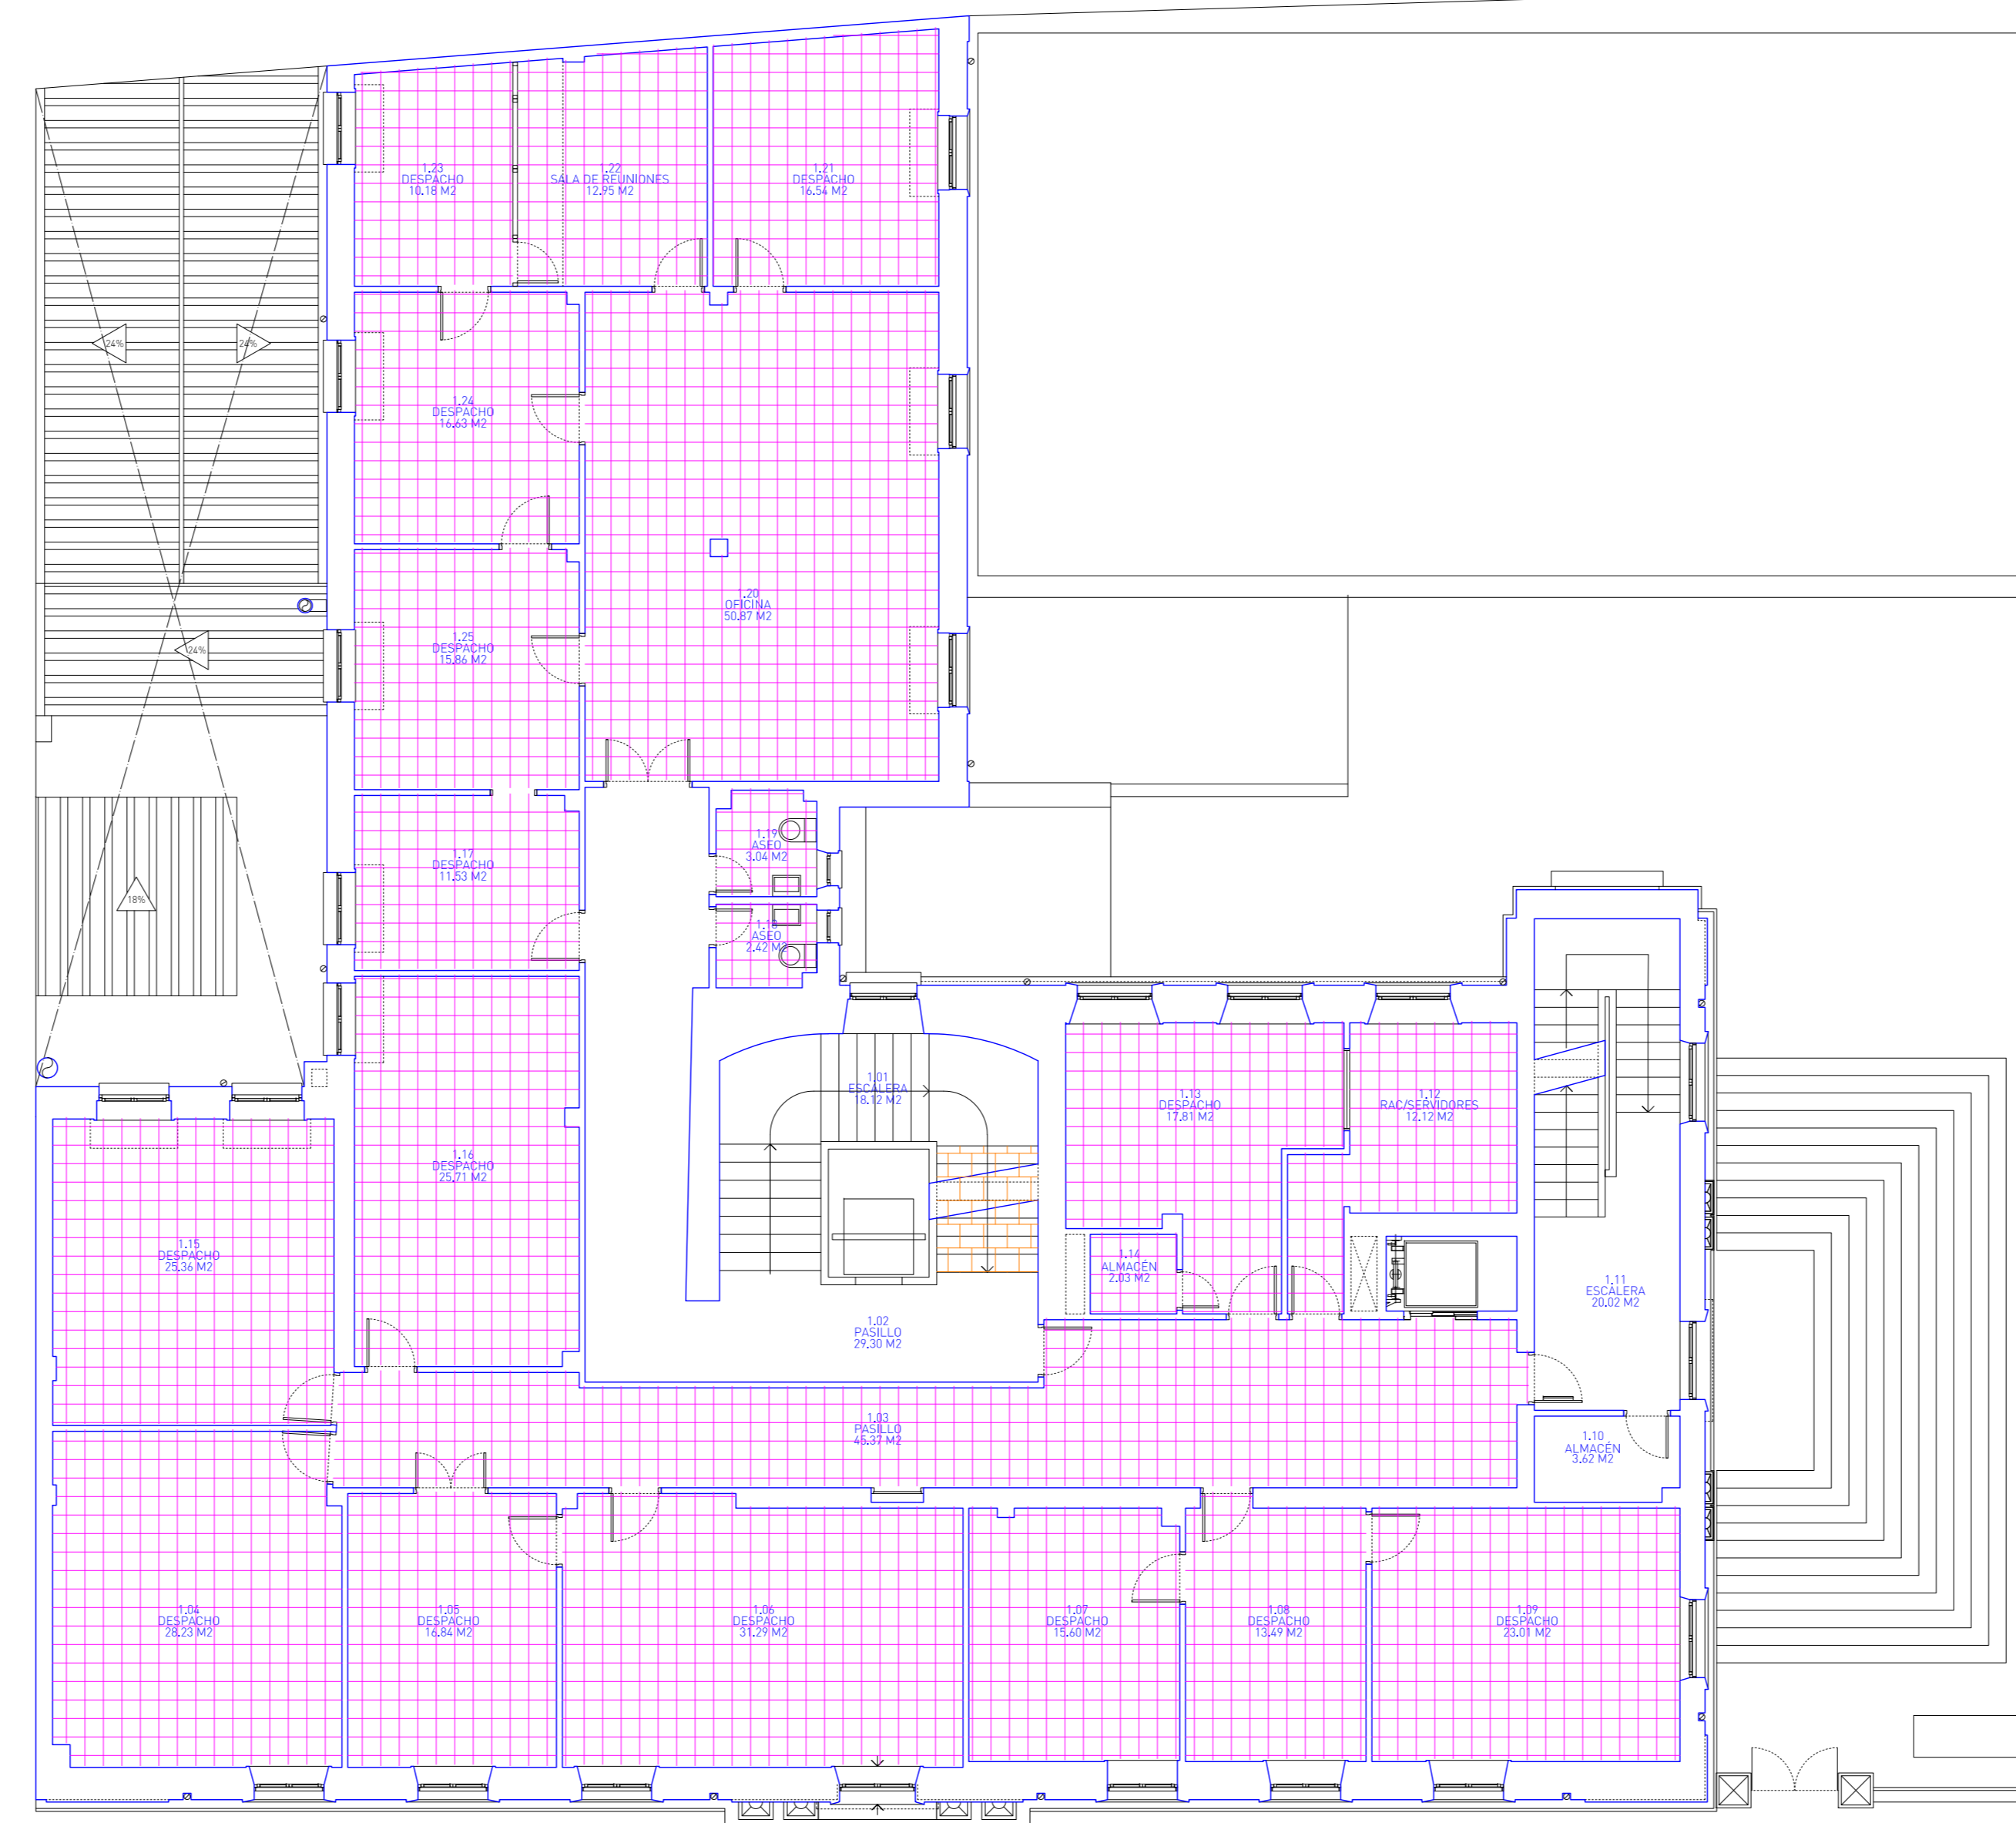


PLANTA PRIMERA

	DEMOLICIÓN EDIFICACIÓN:	0m3
	DEMOLICIÓN SOLERAS:	0m2
	DEMOLICIÓN SOLADO TERRAZO:	4m2
	LEVANTADO SOLADO GRES+TERRAZO HASTA EL FORJADO:	0m2
	LEVANTADO PAVIMENTO GRES:	397m2
	LEVANTADO PAVIMENTO LAMINADO:	0m2
	DESMONTADO CUBRICIÓN TEJA:	0m2

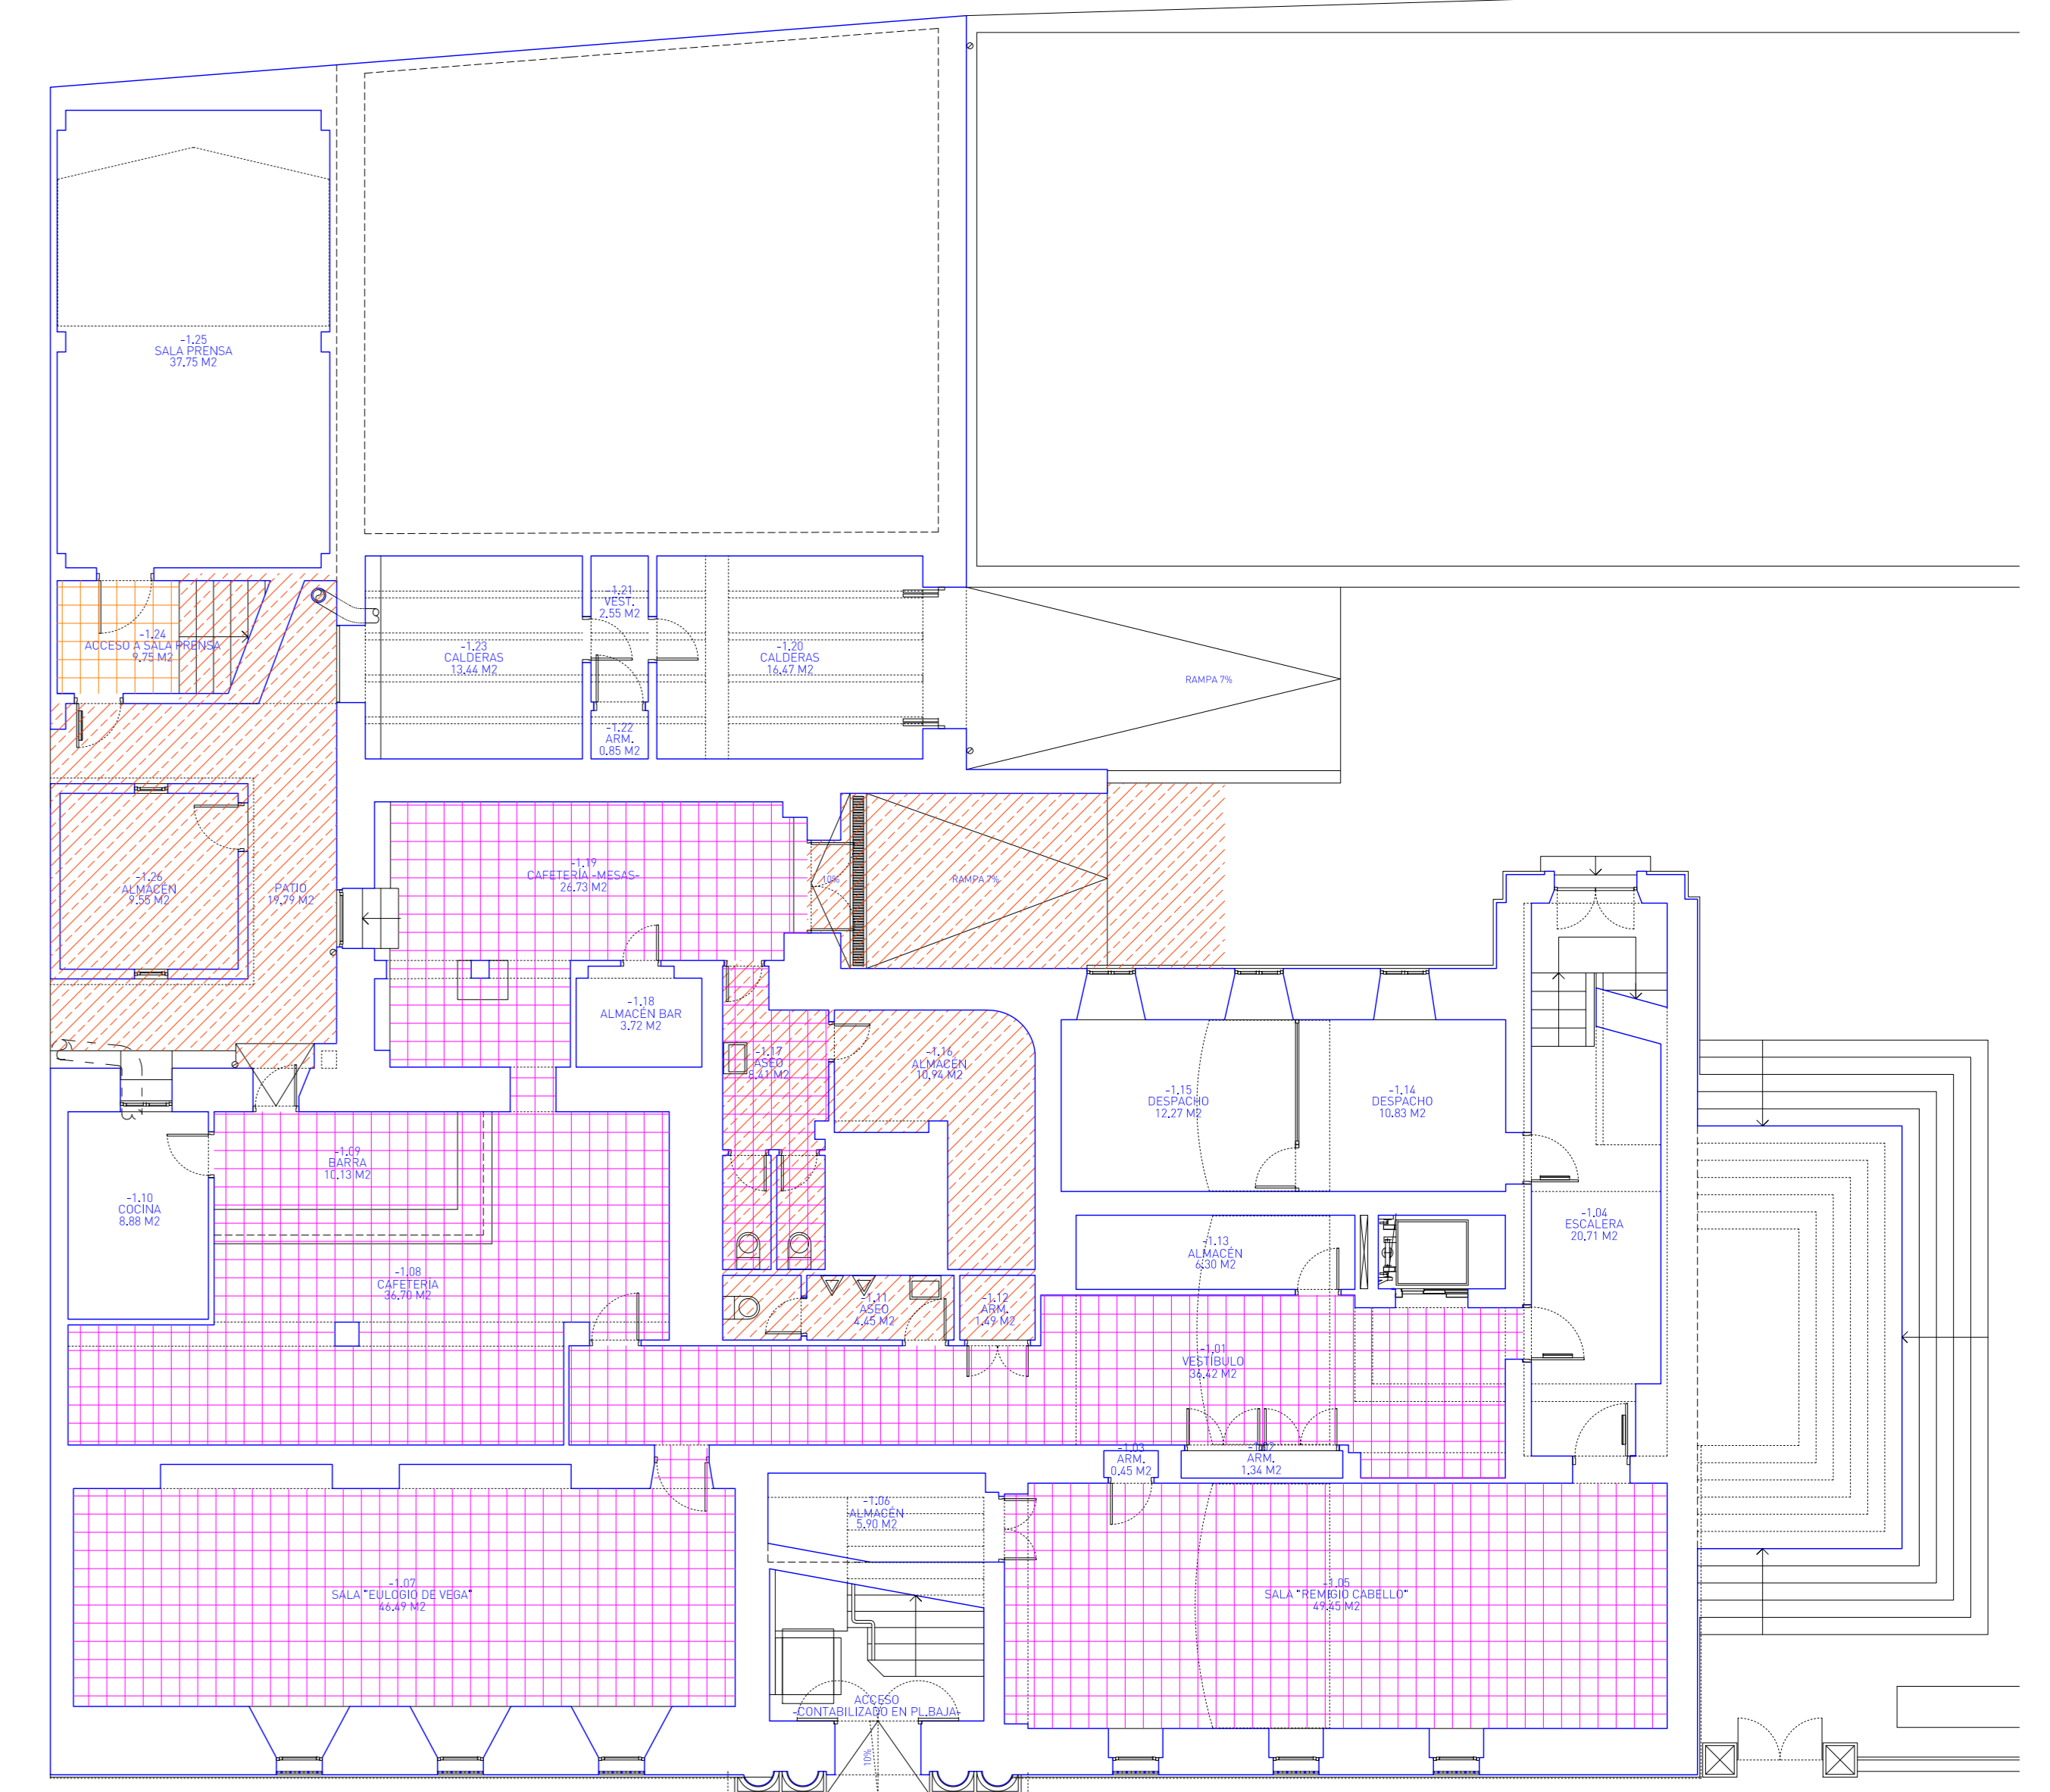


PLANTA SEMISÓTANO

	DEMOLICIÓN EDIFICACIÓN:	120m3
	DEMOLICIÓN SOLERAS:	85m2
	DEMOLICIÓN SOLADO TERRAZO:	0m2
	LEVANTADO SOLADO GRES+TERRAZO HASTA EL FORJADO:	0m2
	LEVANTADO PAVIMENTO GRES:	215m2
	LEVANTADO PAVIMENTO LAMINADO:	0m2
	DESMONTADO CUBRICIÓN TEJA:	0m2

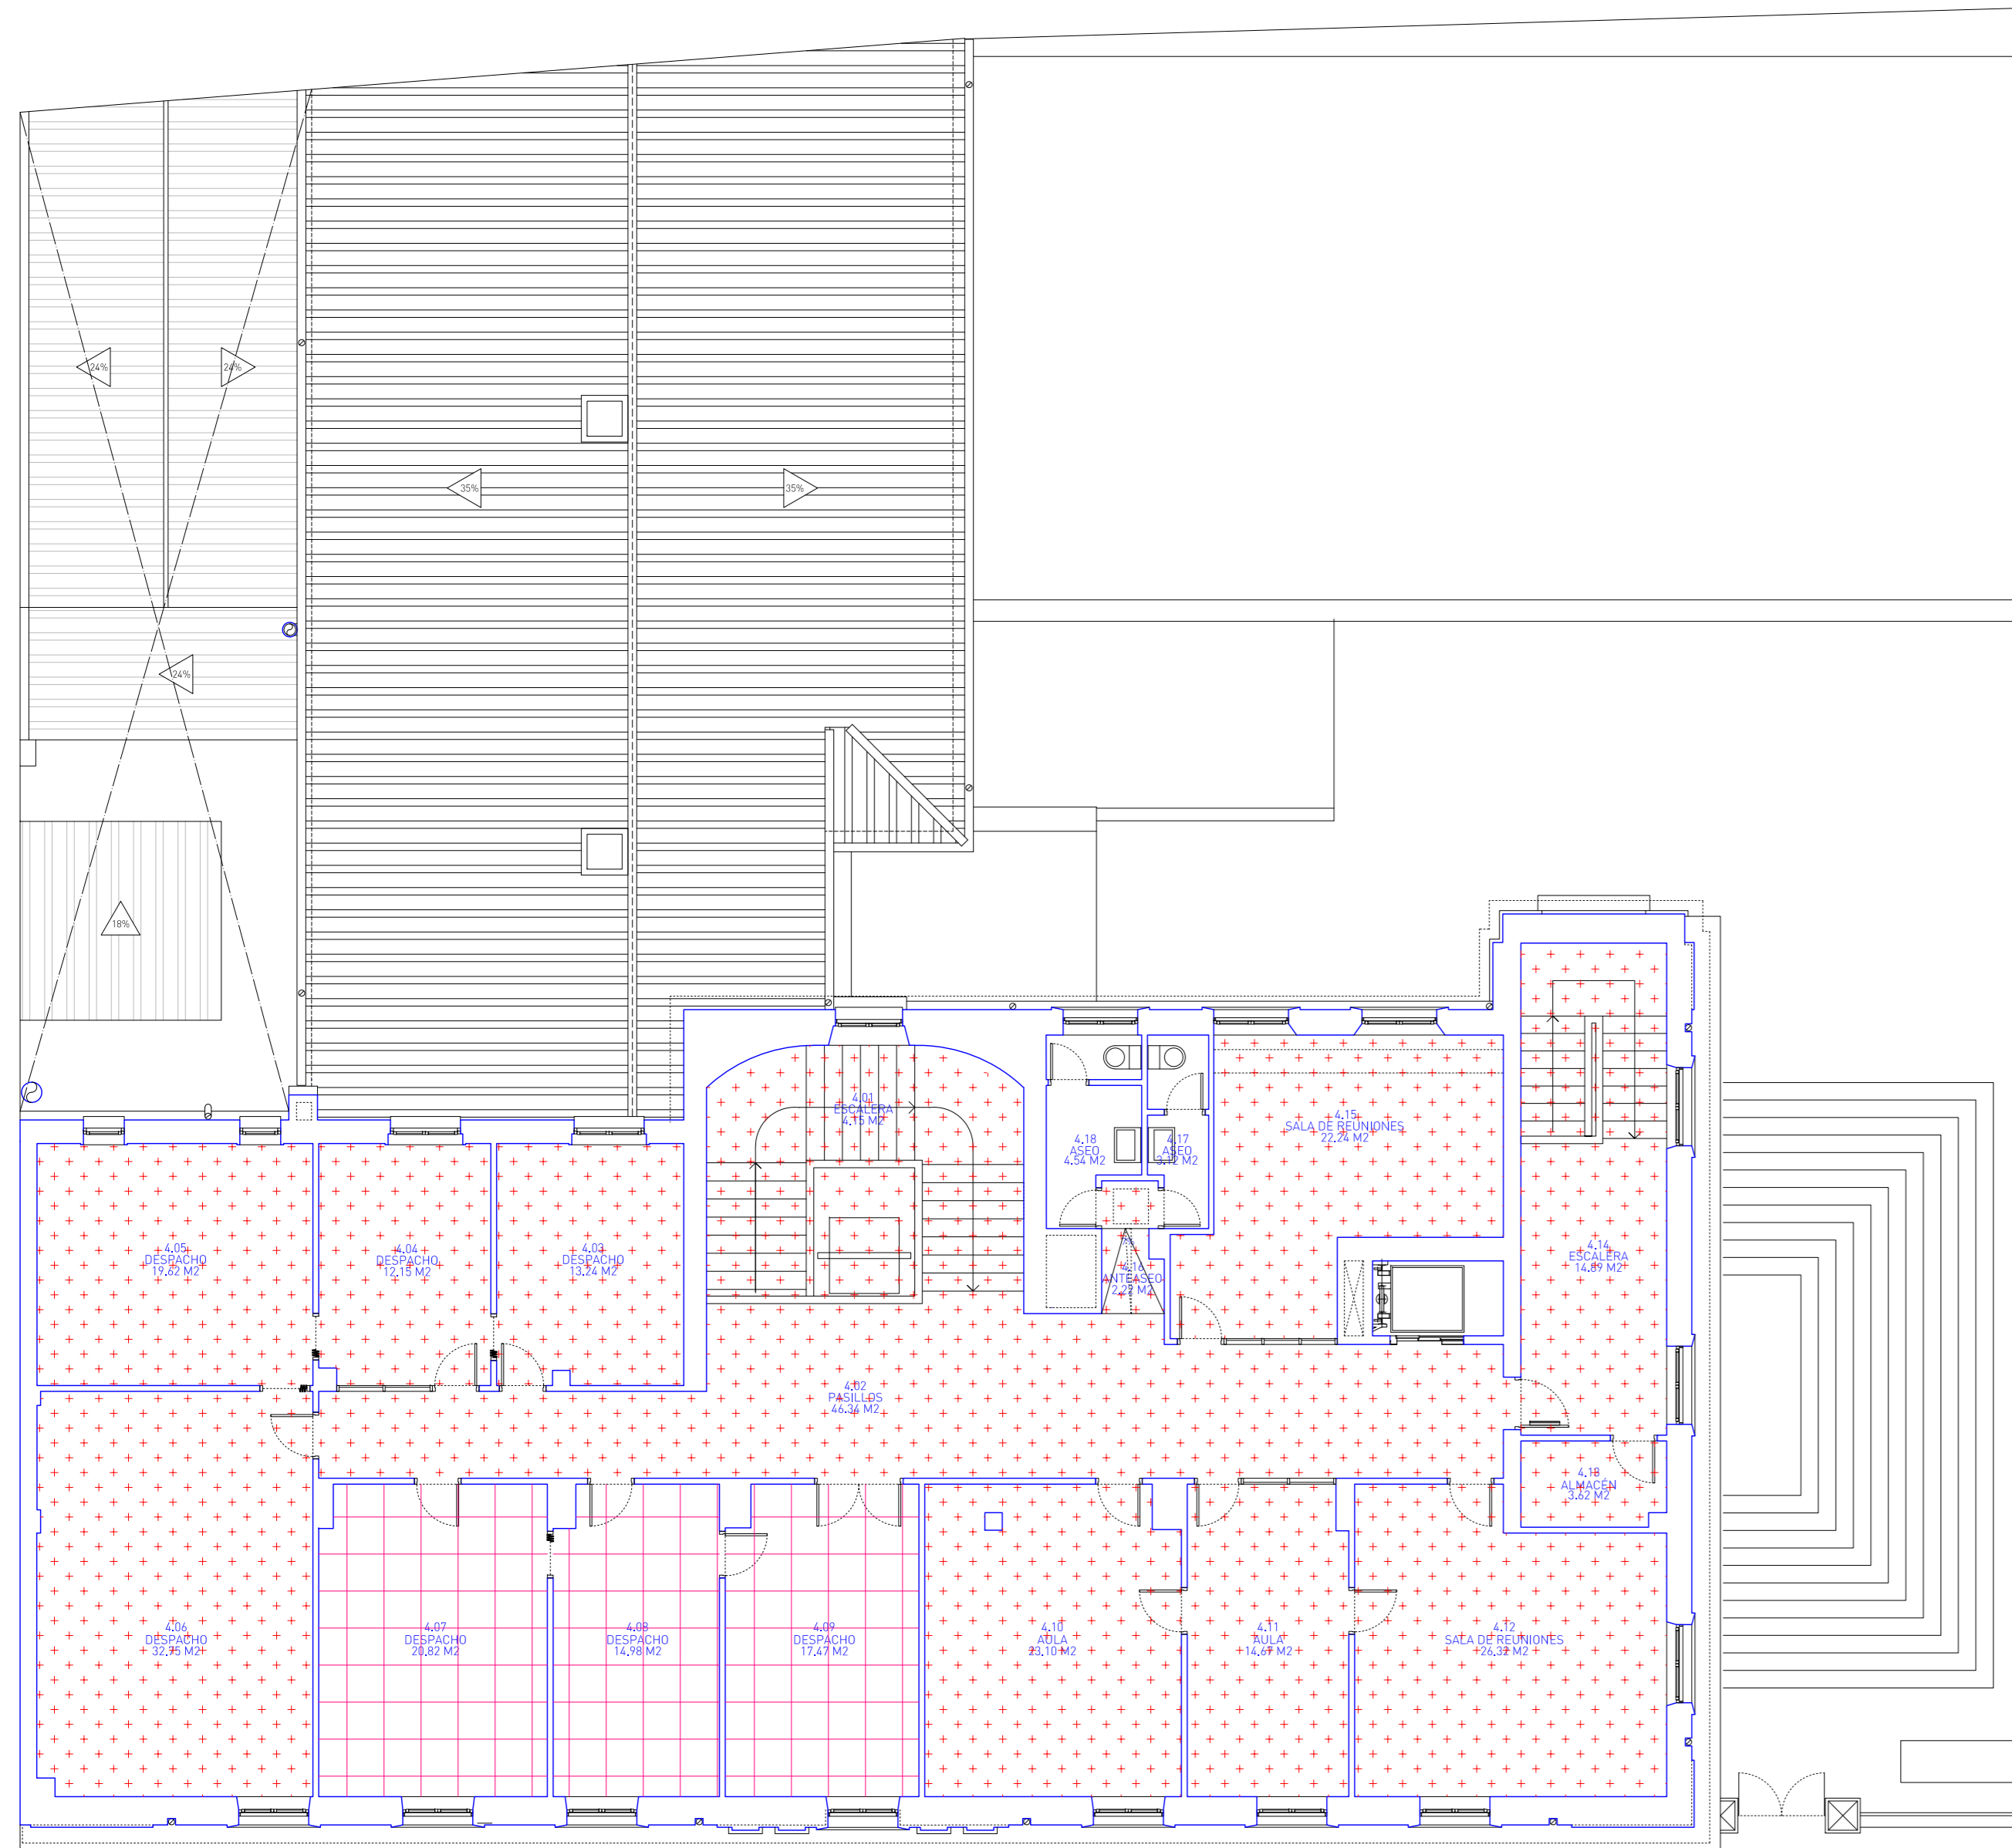


PLANTA CUARTA

	DESMONTADO FALSO TECHO REGISTRABLE	54m <sup>2</sup>
	DEMOLICIÓN FALSO TECHO ESCAYOLA	260m <sup>2</sup>

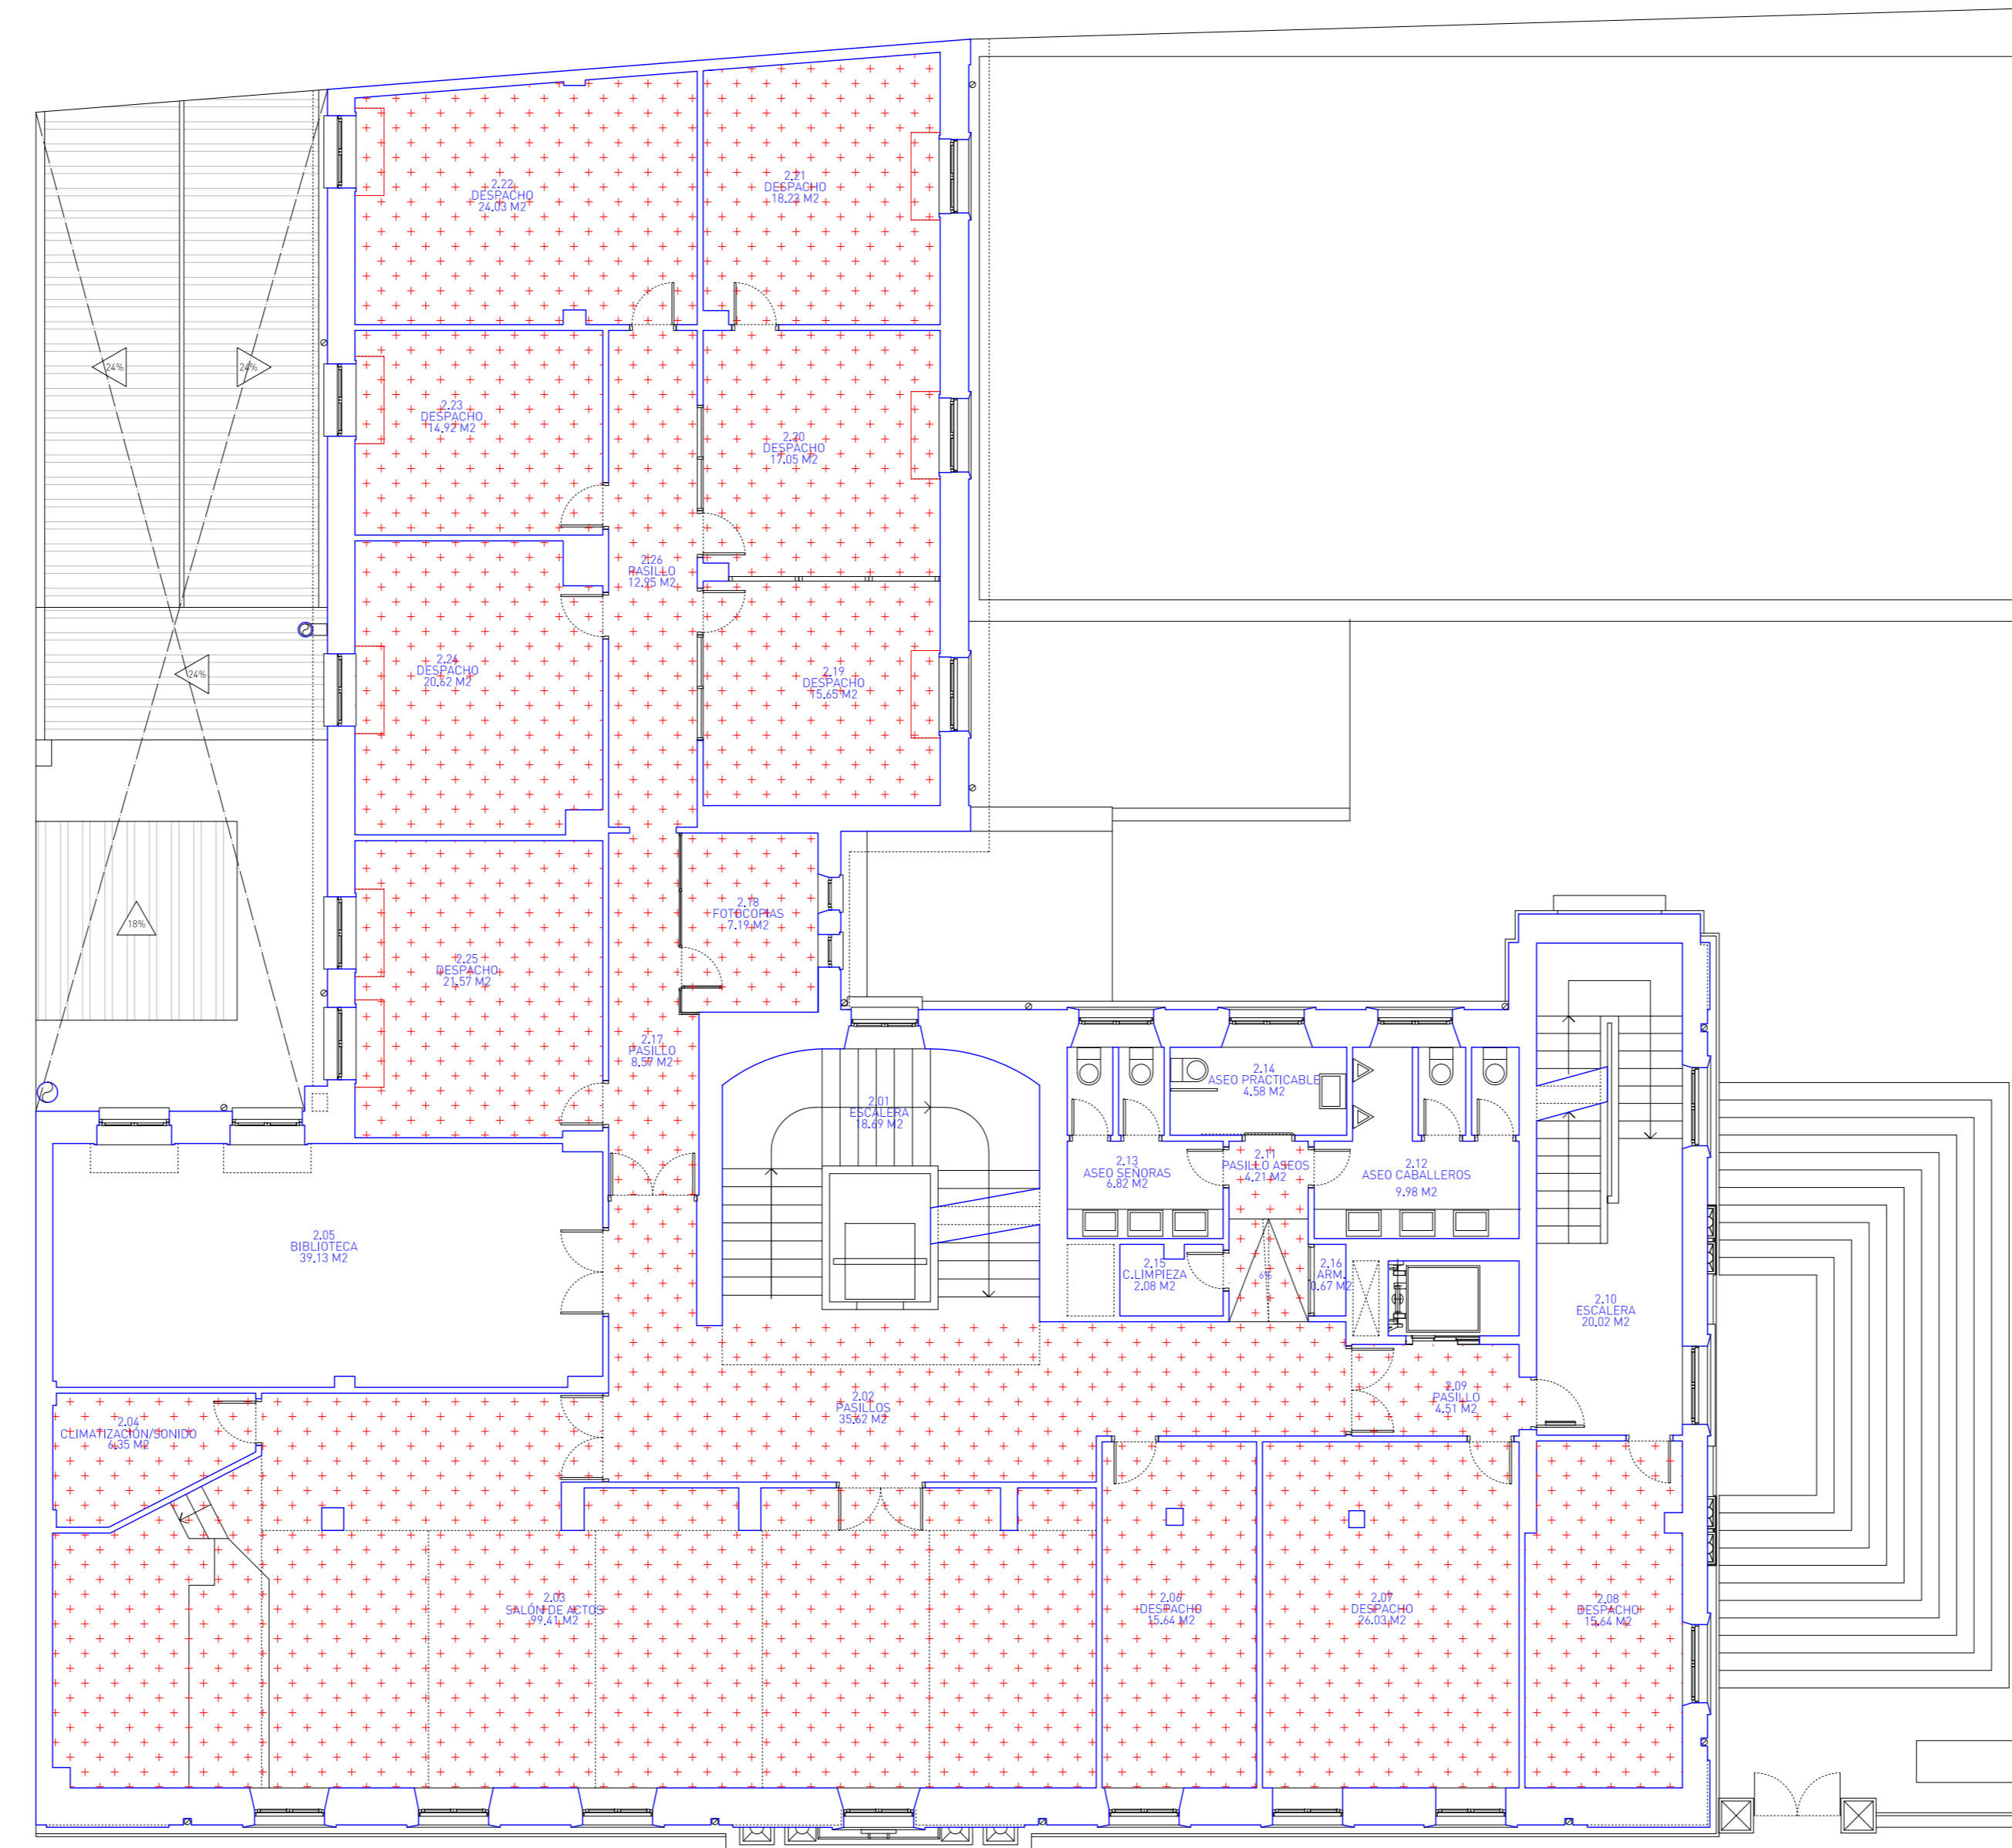


PLANTA SEGUNDA

	DESMONTADO FALSO TECHO REGISTRABLE	370m <sup>2</sup>
	DEMOLICIÓN FALSO TECHO ESCAYOLA	260m <sup>2</sup>

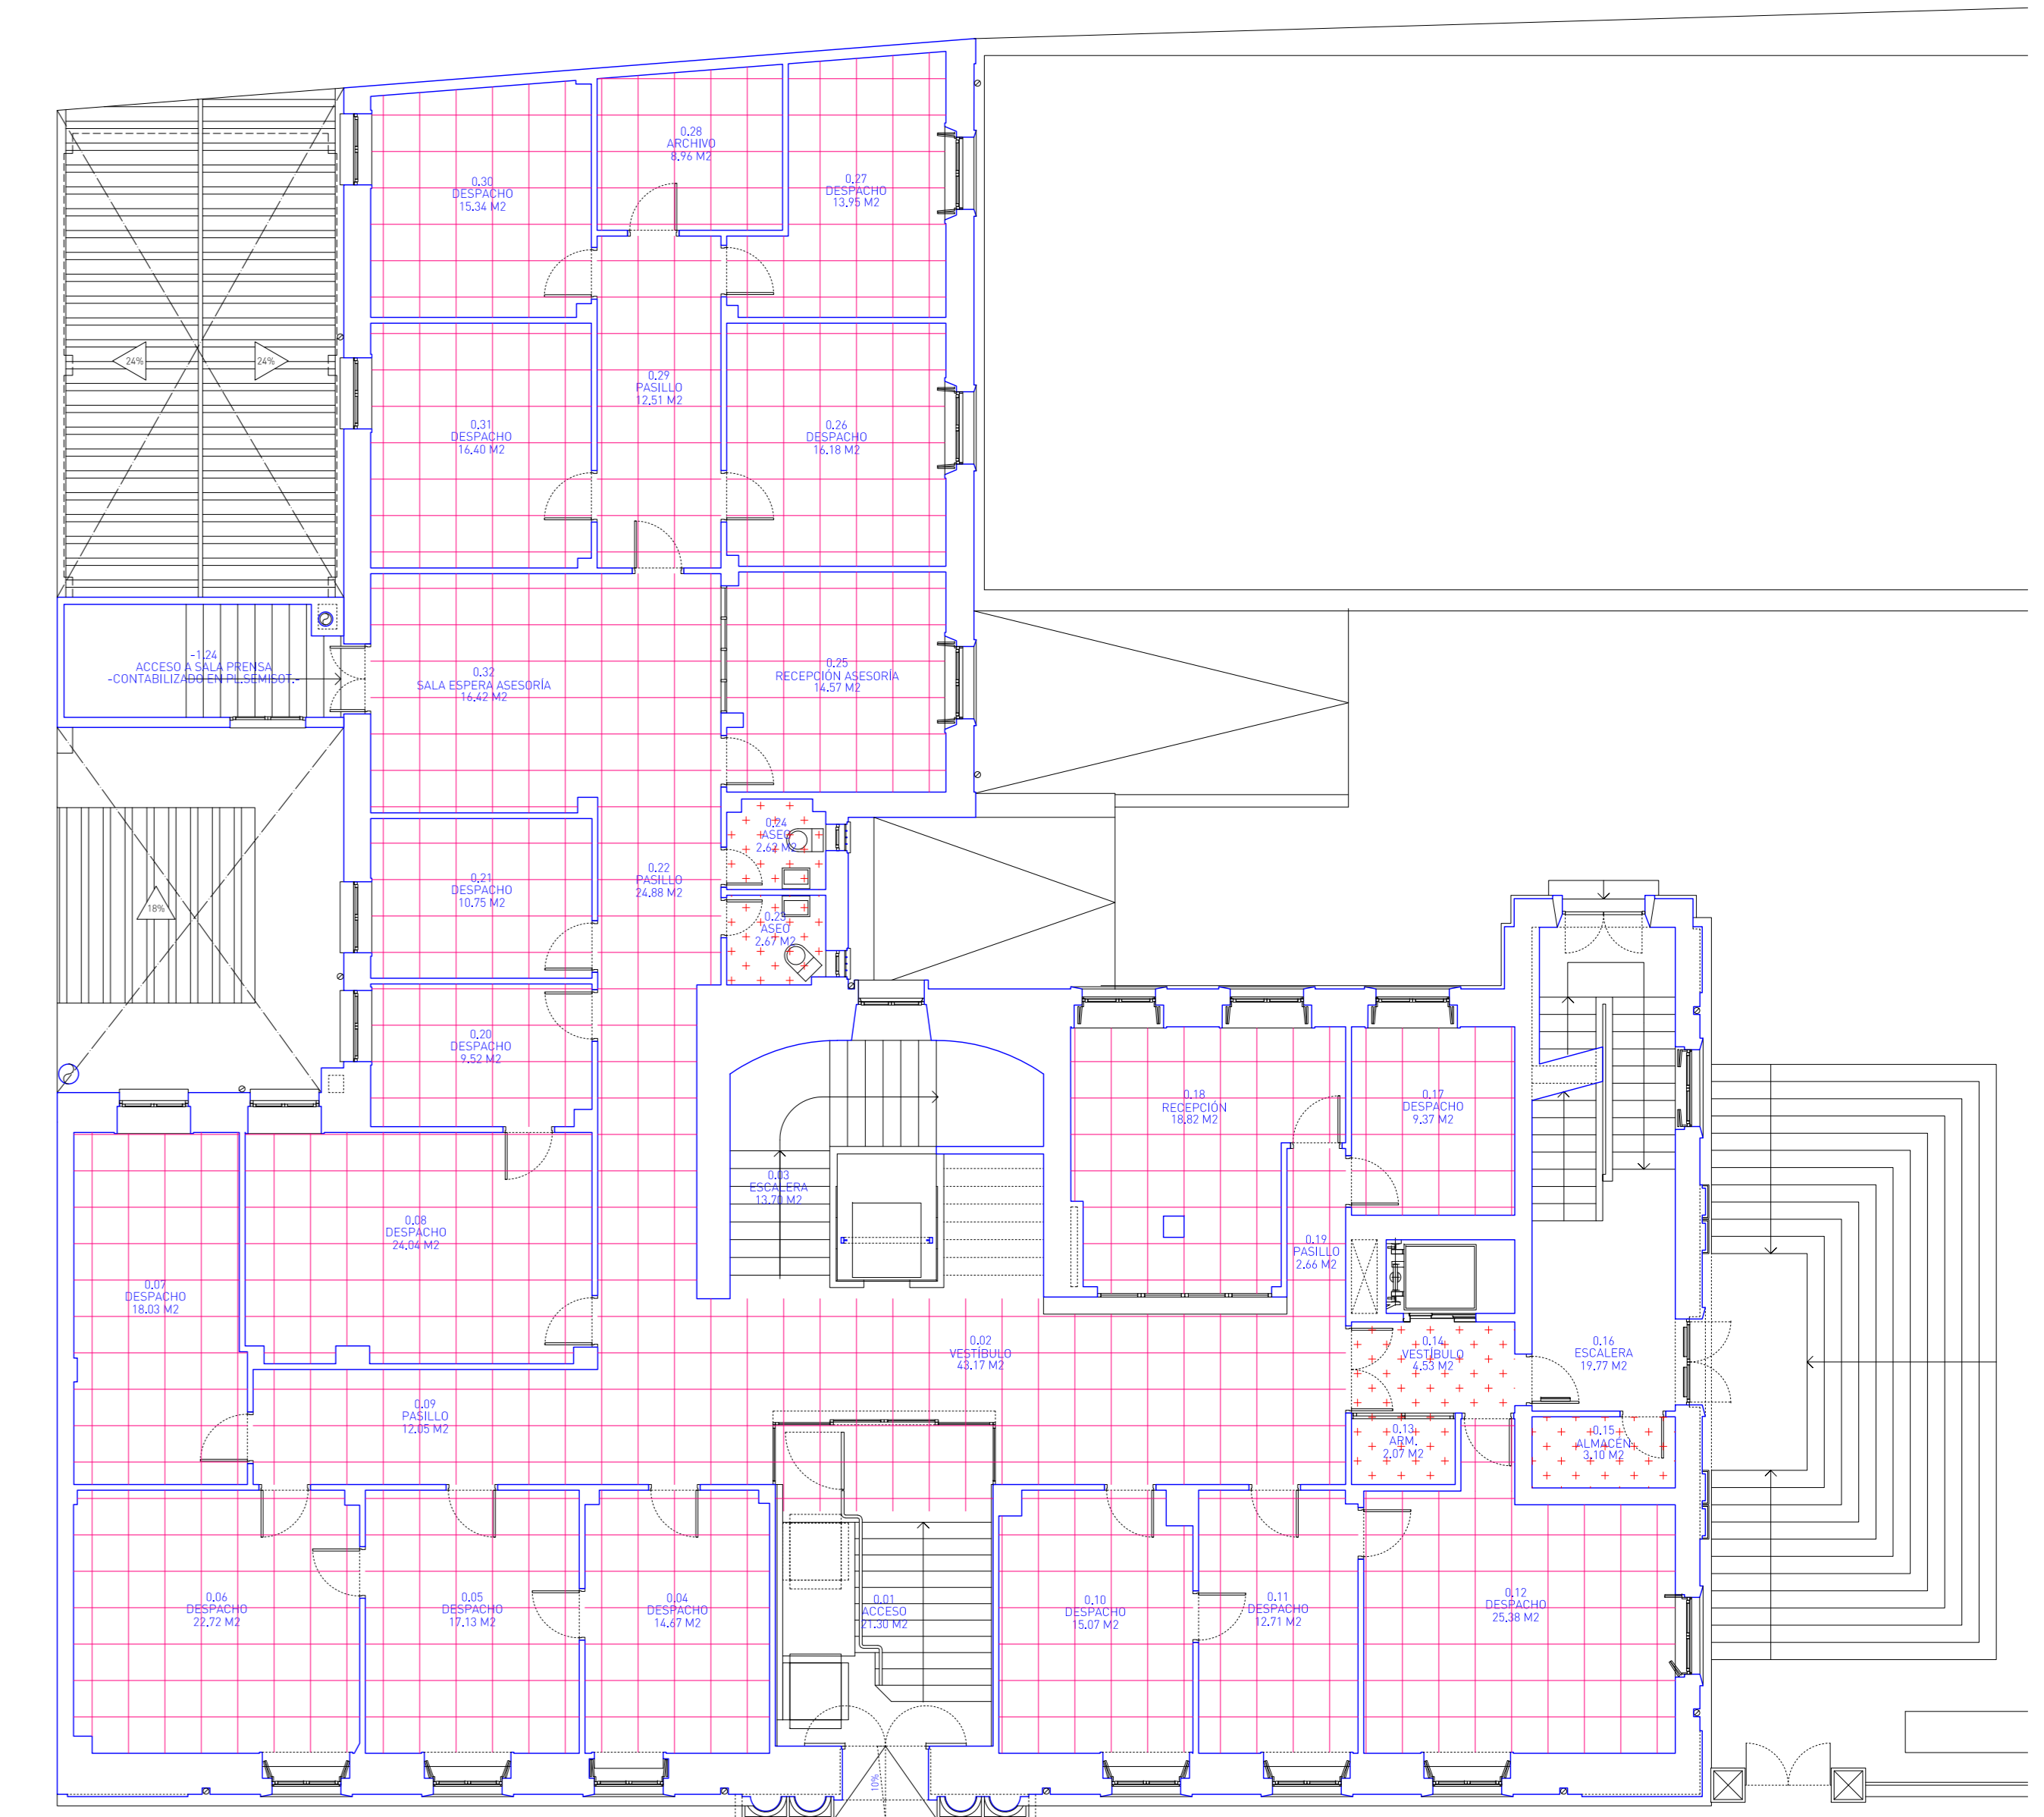


PLANTA BAJA

	DESMONTADO FALSO TECHO REGISTRABLE	395m <sup>2</sup>
	DEMOLICIÓN FALSO TECHO ESCAYOLA	25m <sup>2</sup>

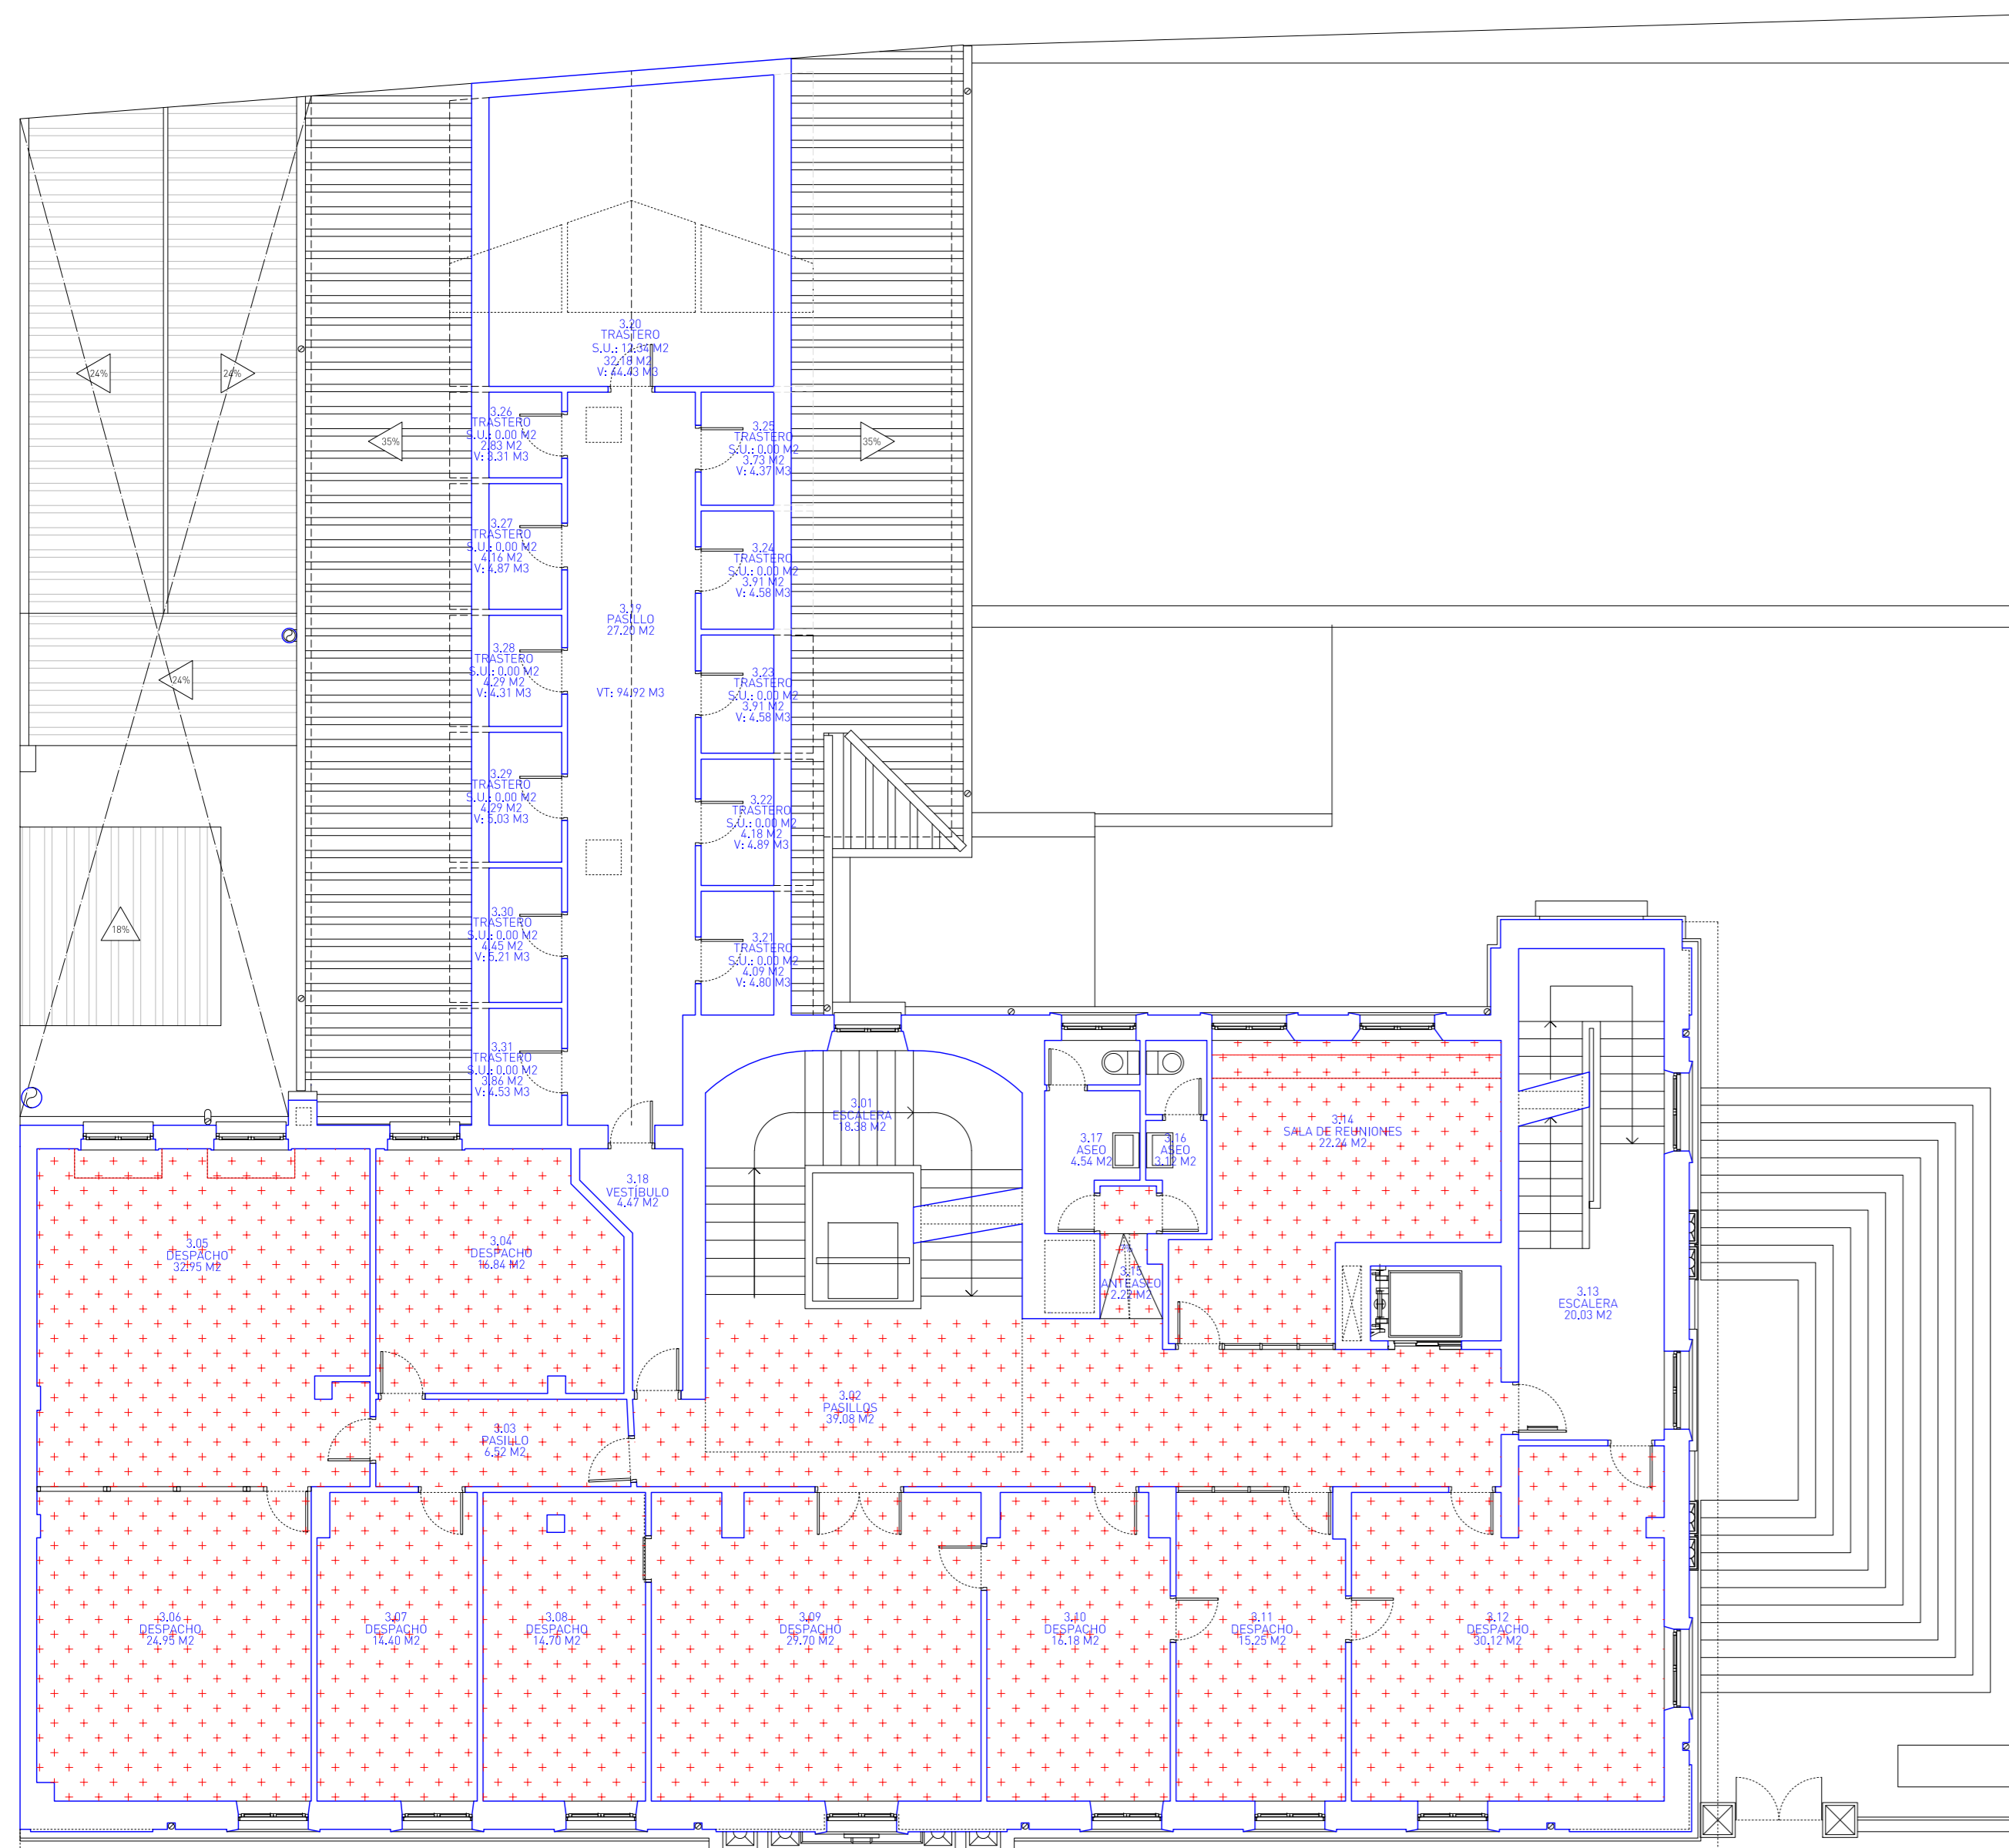


PLANTA TERCERA

	DESMONTADO FALSO TECHO REGISTRABLE	0m <sup>2</sup>
	DEMOLICIÓN FALSO TECHO ESCAYOLA	265m <sup>2</sup>

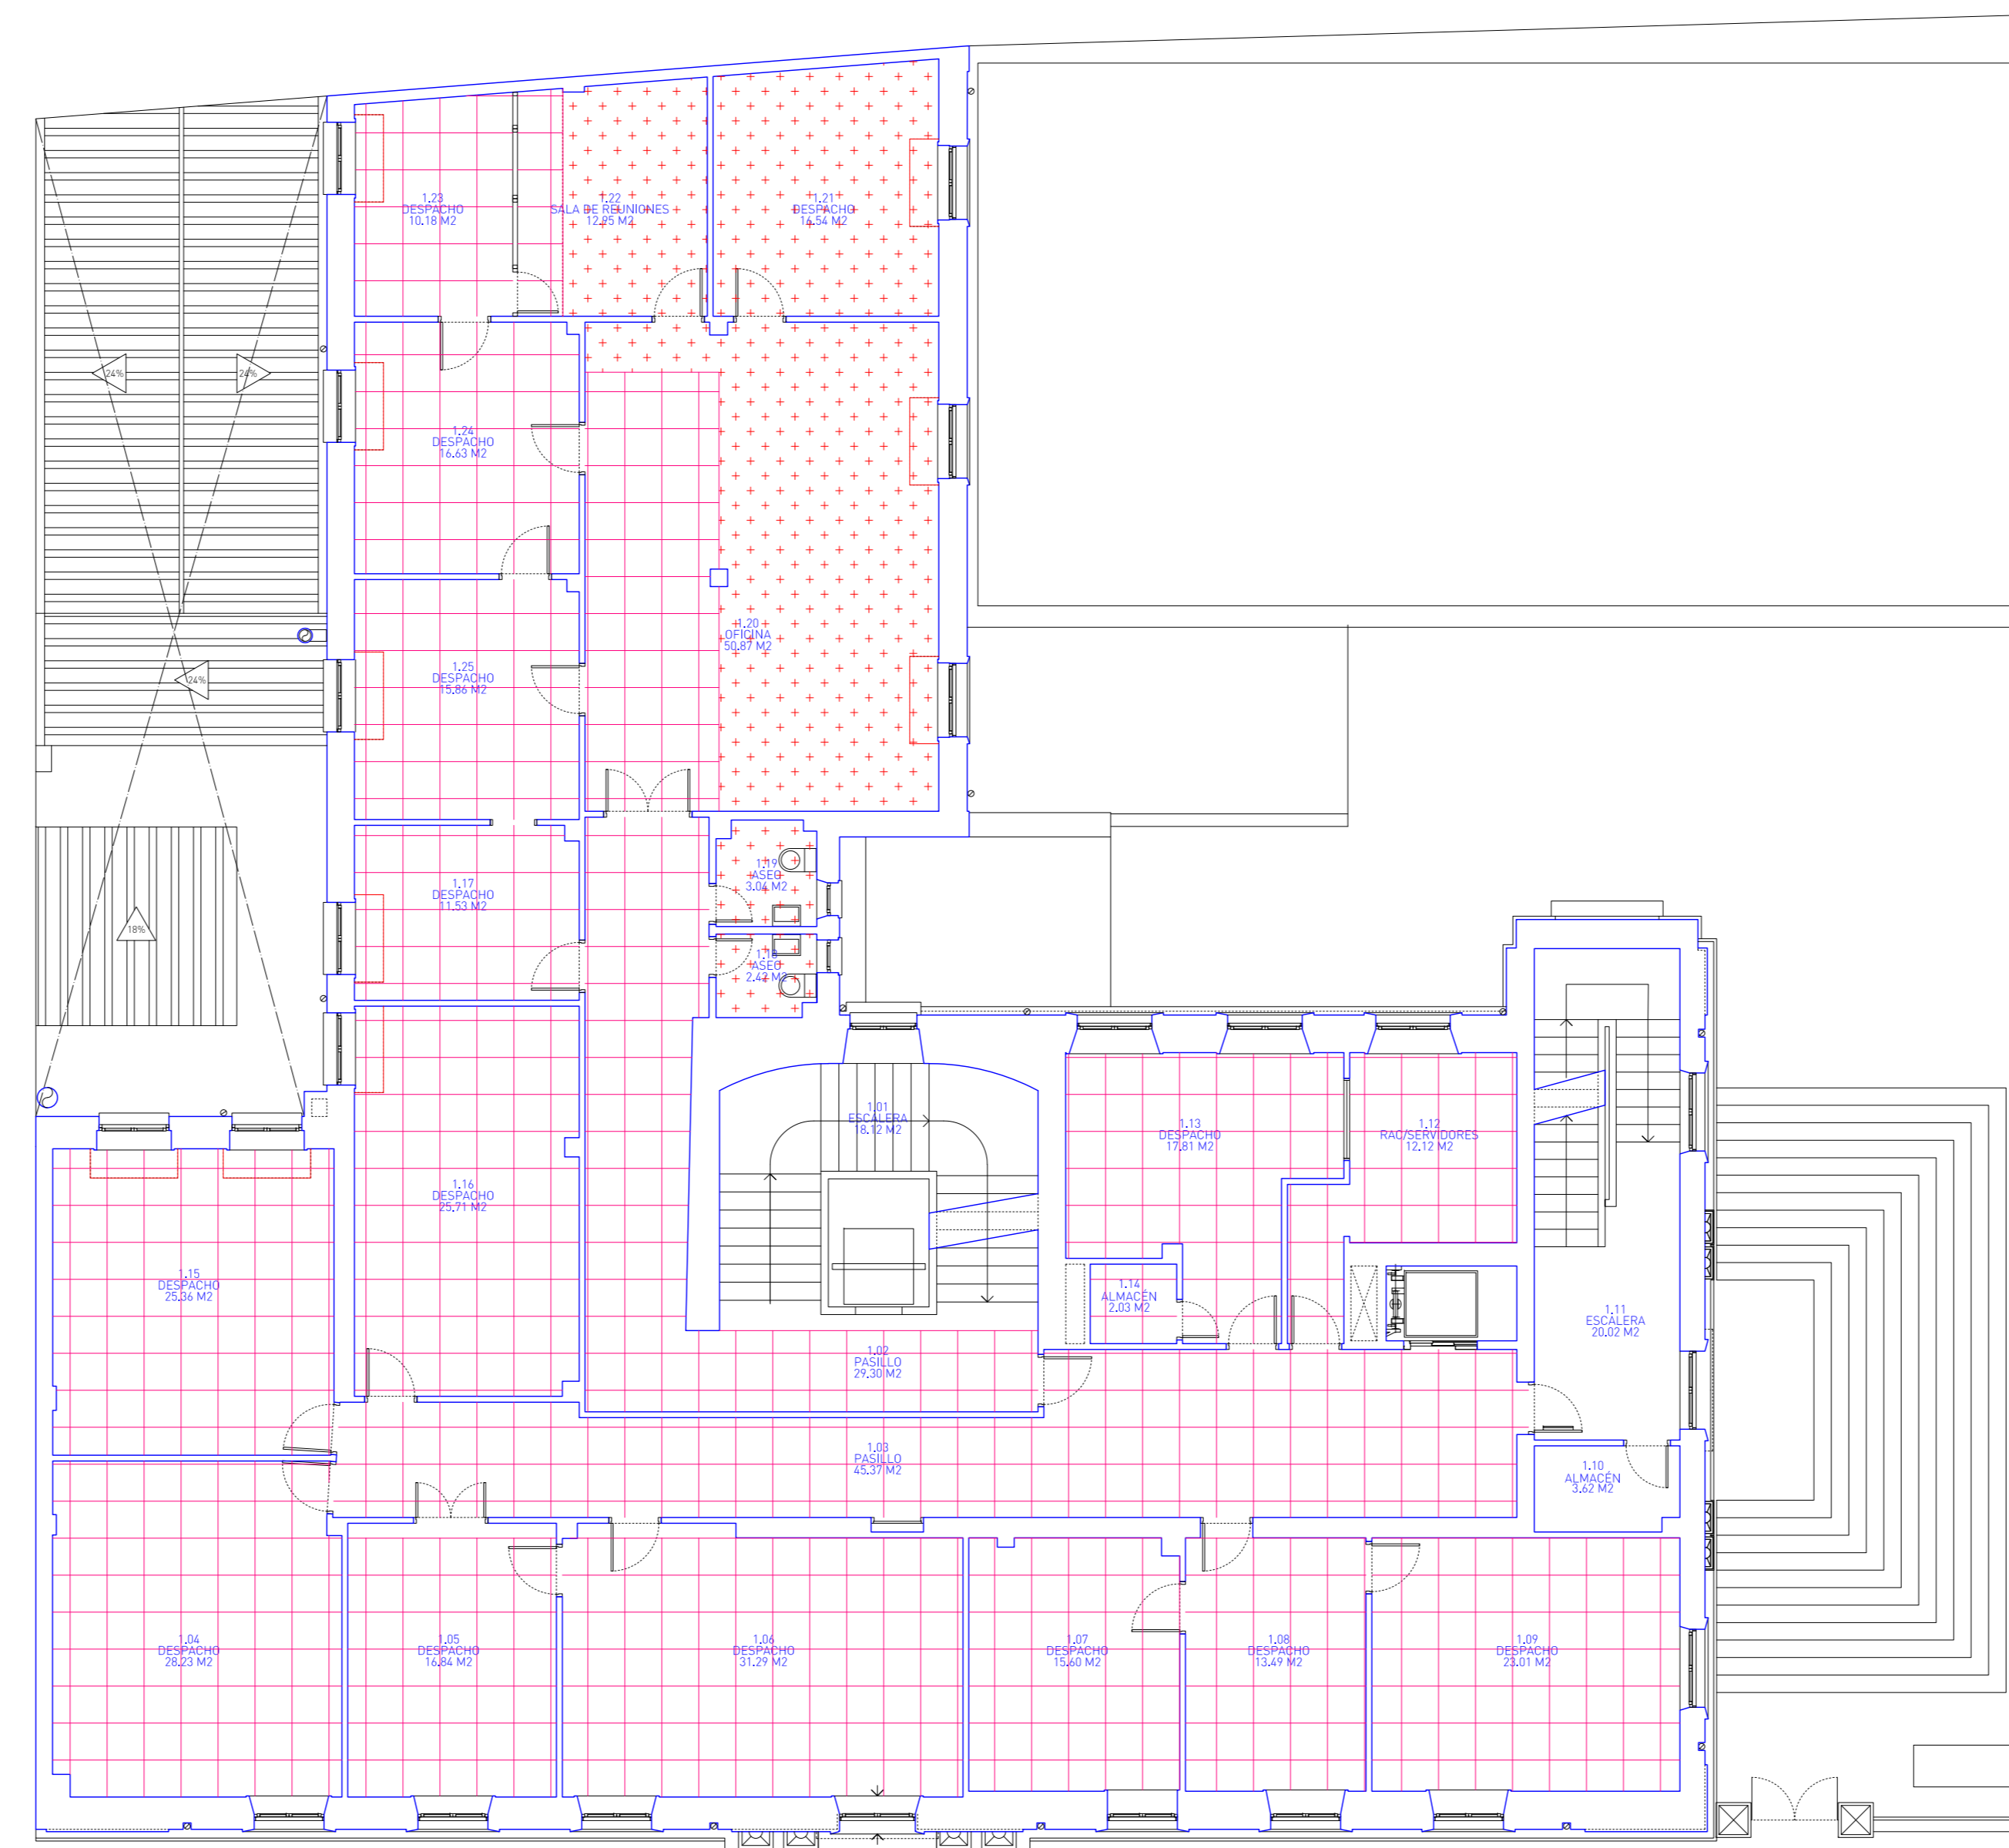

PLANTA PRIMERA

	DESMONTADO FALSO TECHO REGISTRABLE	360m <sup>2</sup>
	DEMOLICIÓN FALSO TECHO ESCAYOLA	66m <sup>2</sup>

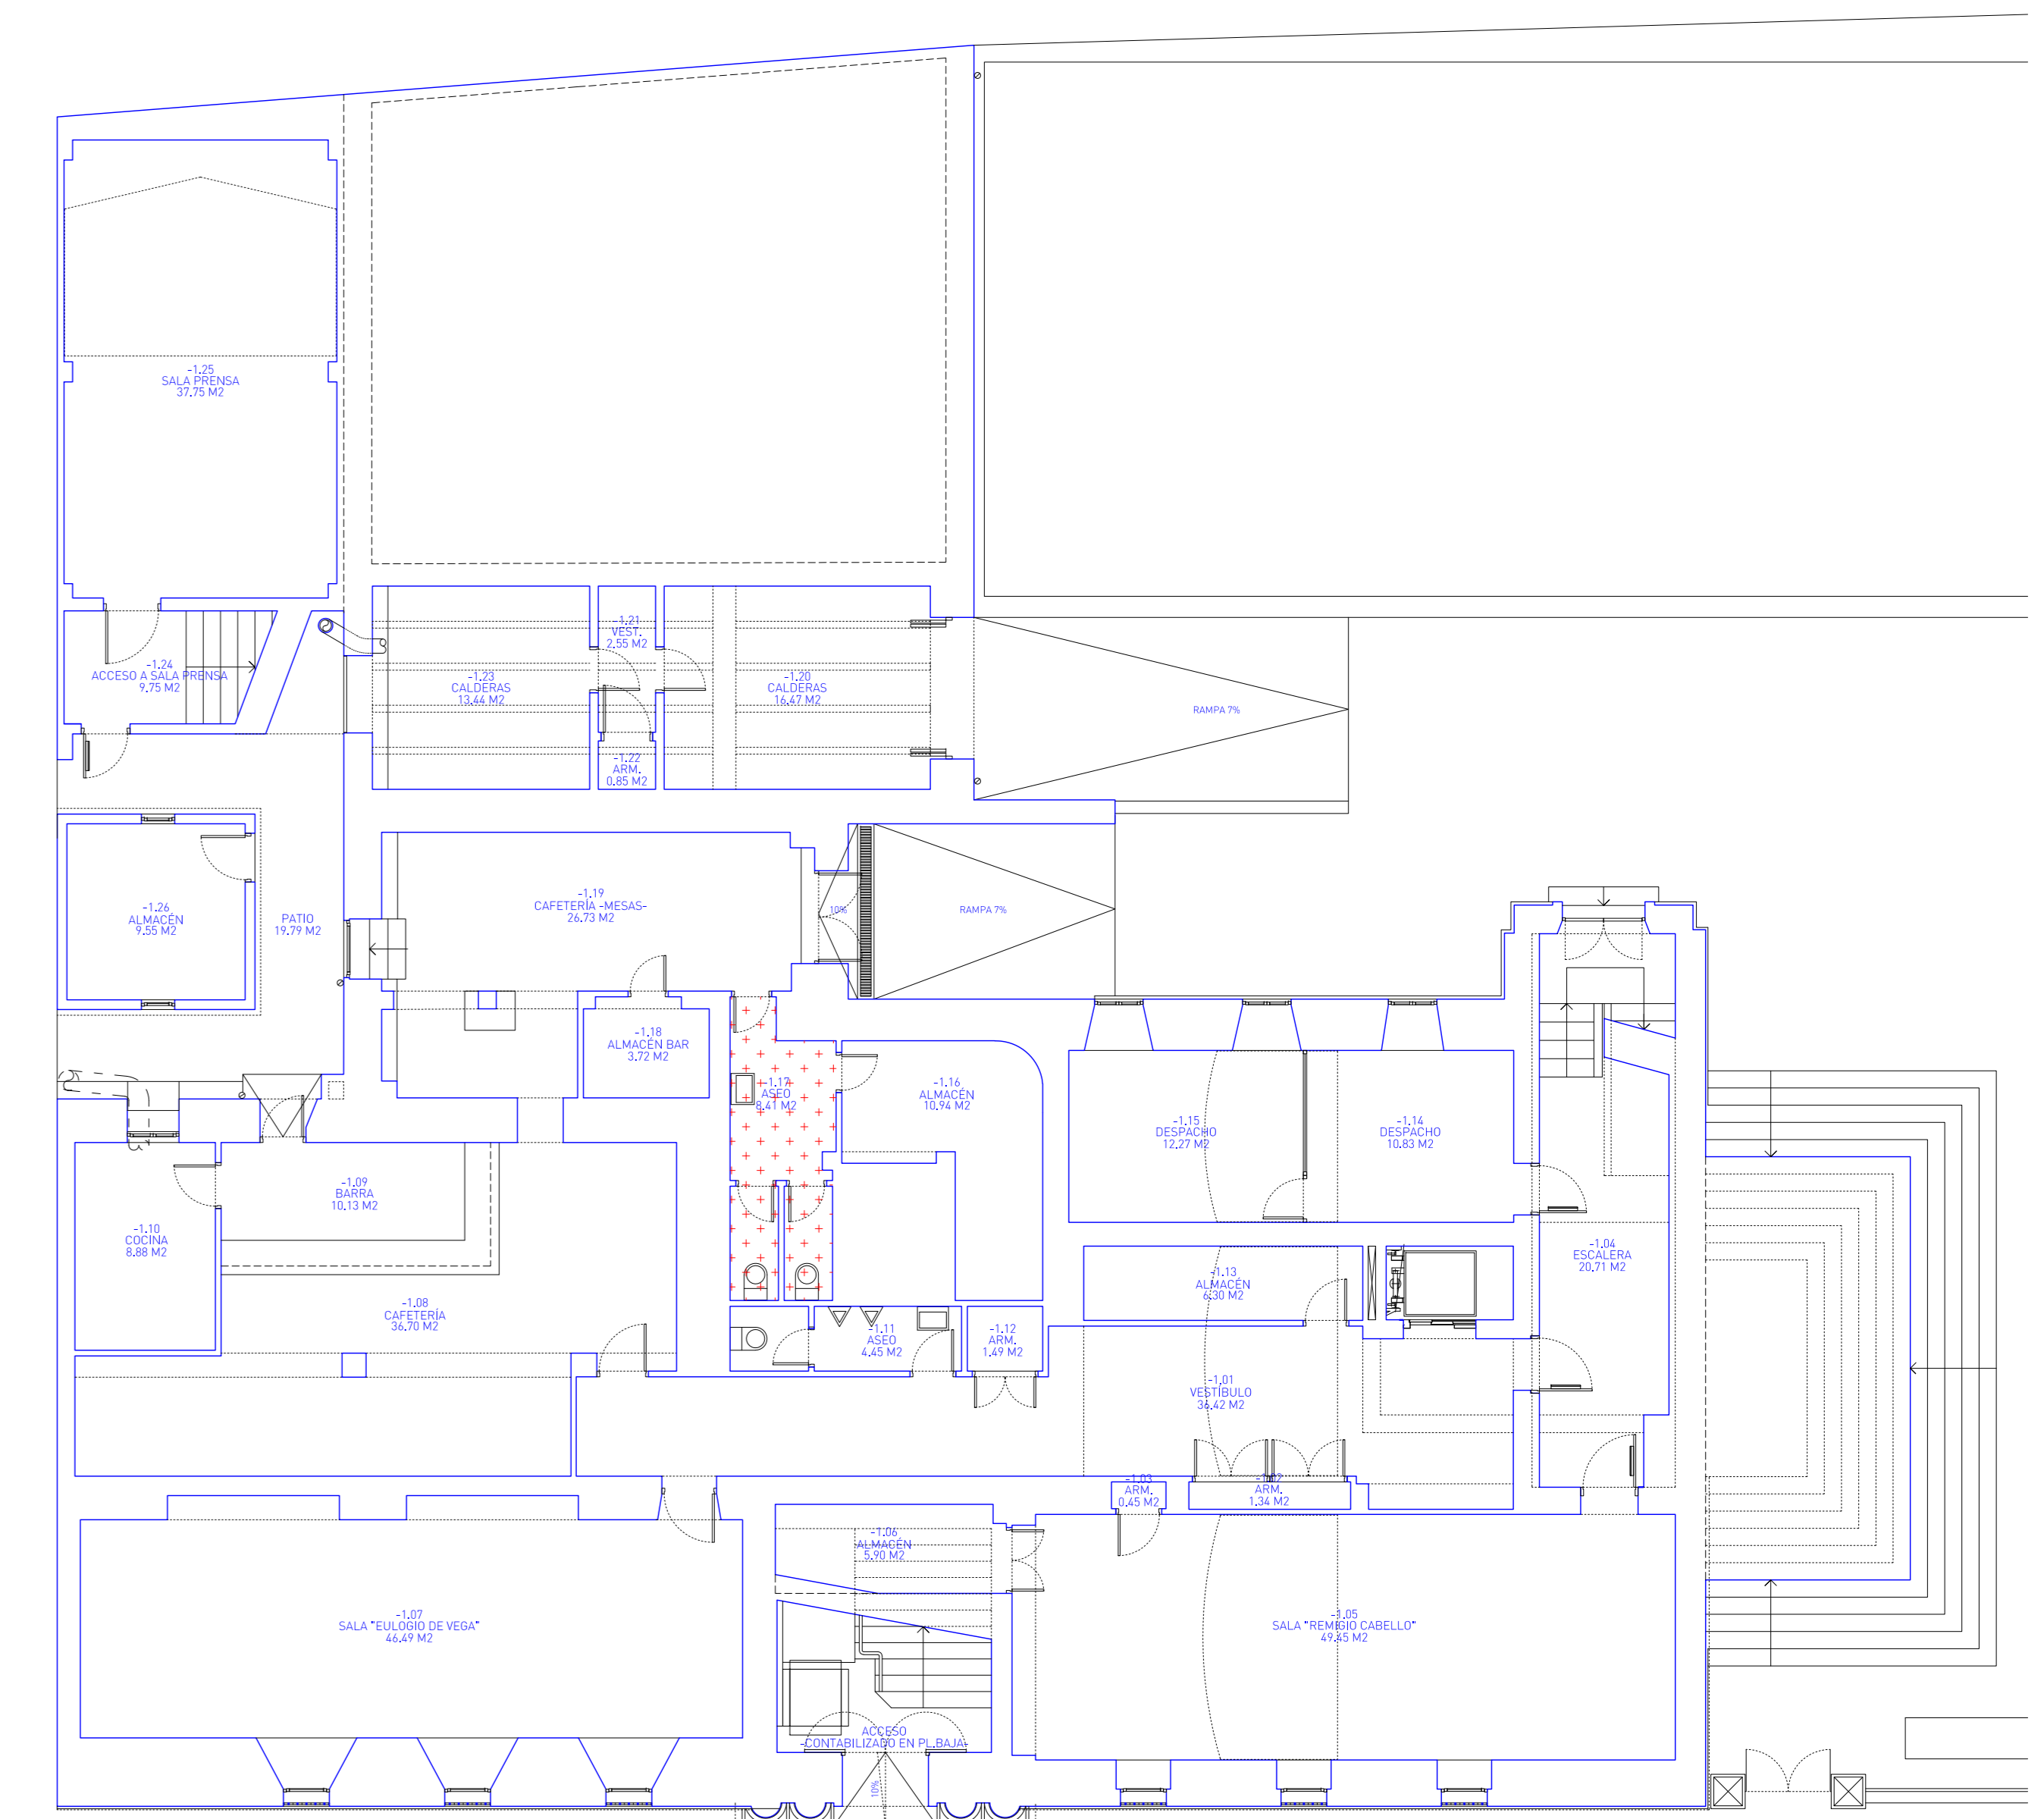

PLANTA SEMISÓTANO

	DESMONTADO FALSO TECHO REGISTRABLE	0m <sup>2</sup>
	DEMOLICIÓN FALSO TECHO ESCAYOLA	12m <sup>2</sup>



SECCIÓN TRANSVERSAL ST3



SECCIÓN LONGITUDINAL SL3




SECCIÓN TRANSVERSAL ST2



SECCIÓN LONGITUDINAL SL2




SECCIÓN TRANSVERSAL ST1

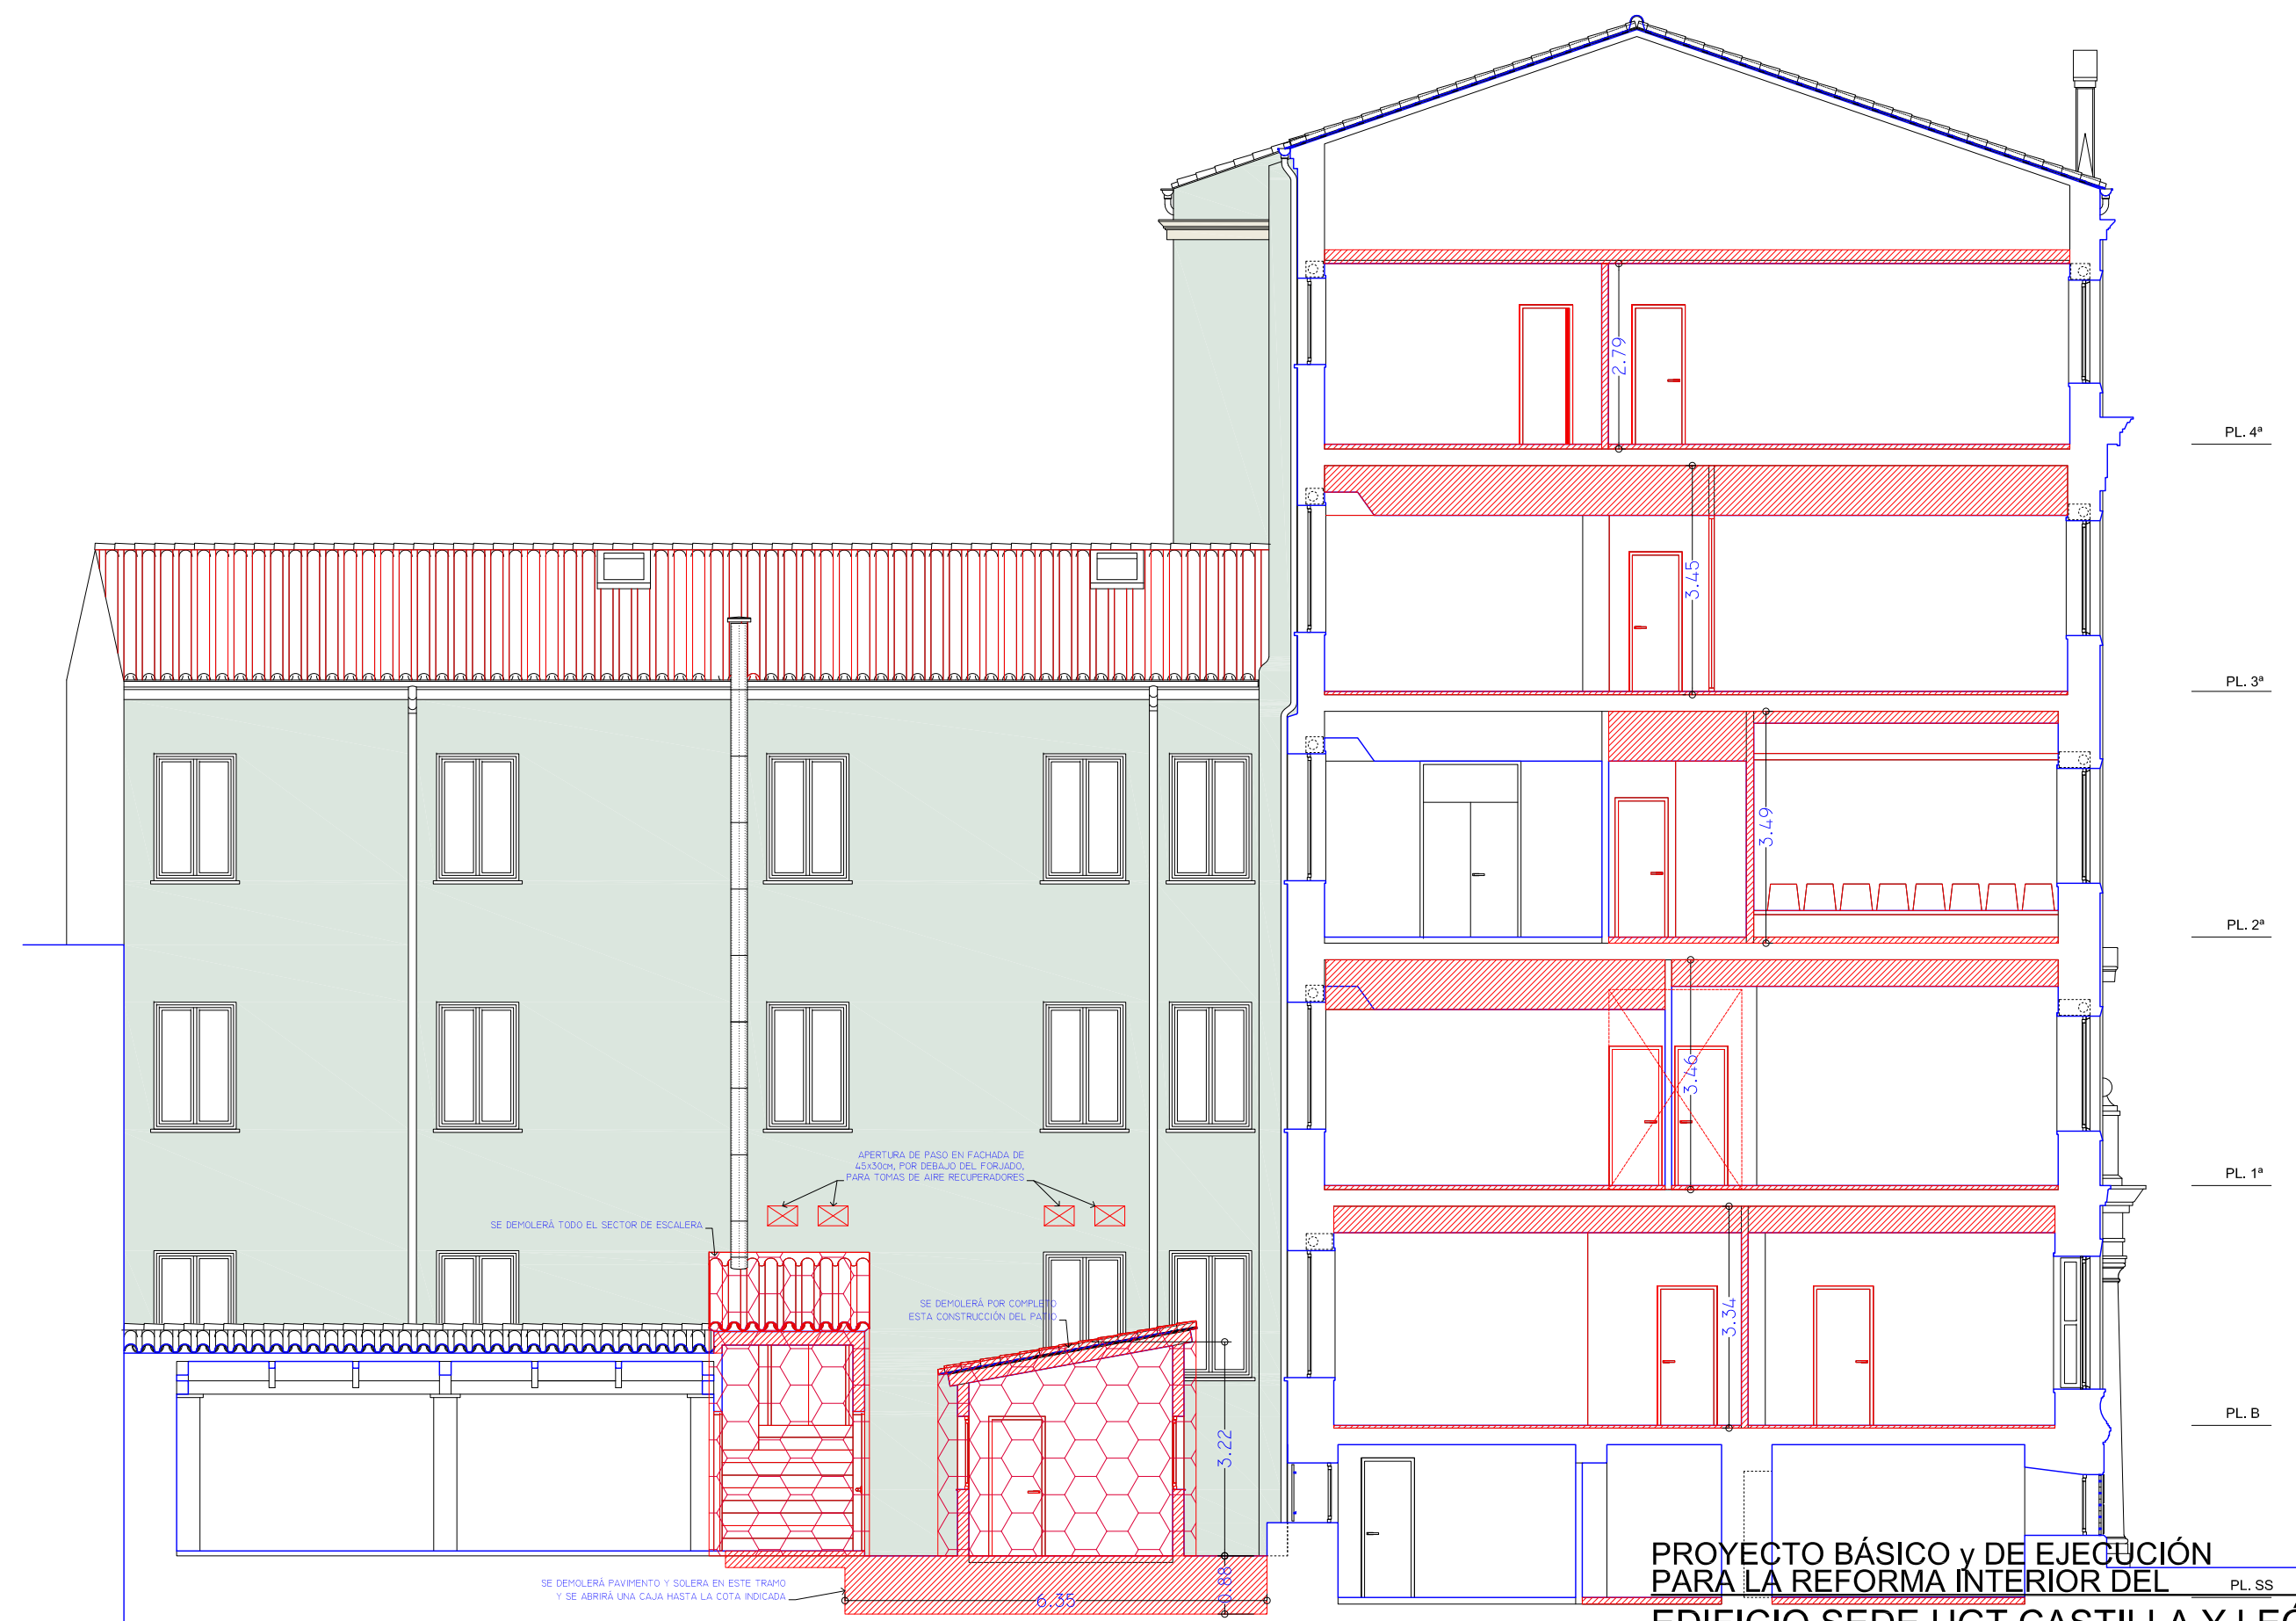


SECCIÓN LONGITUDINAL SL1






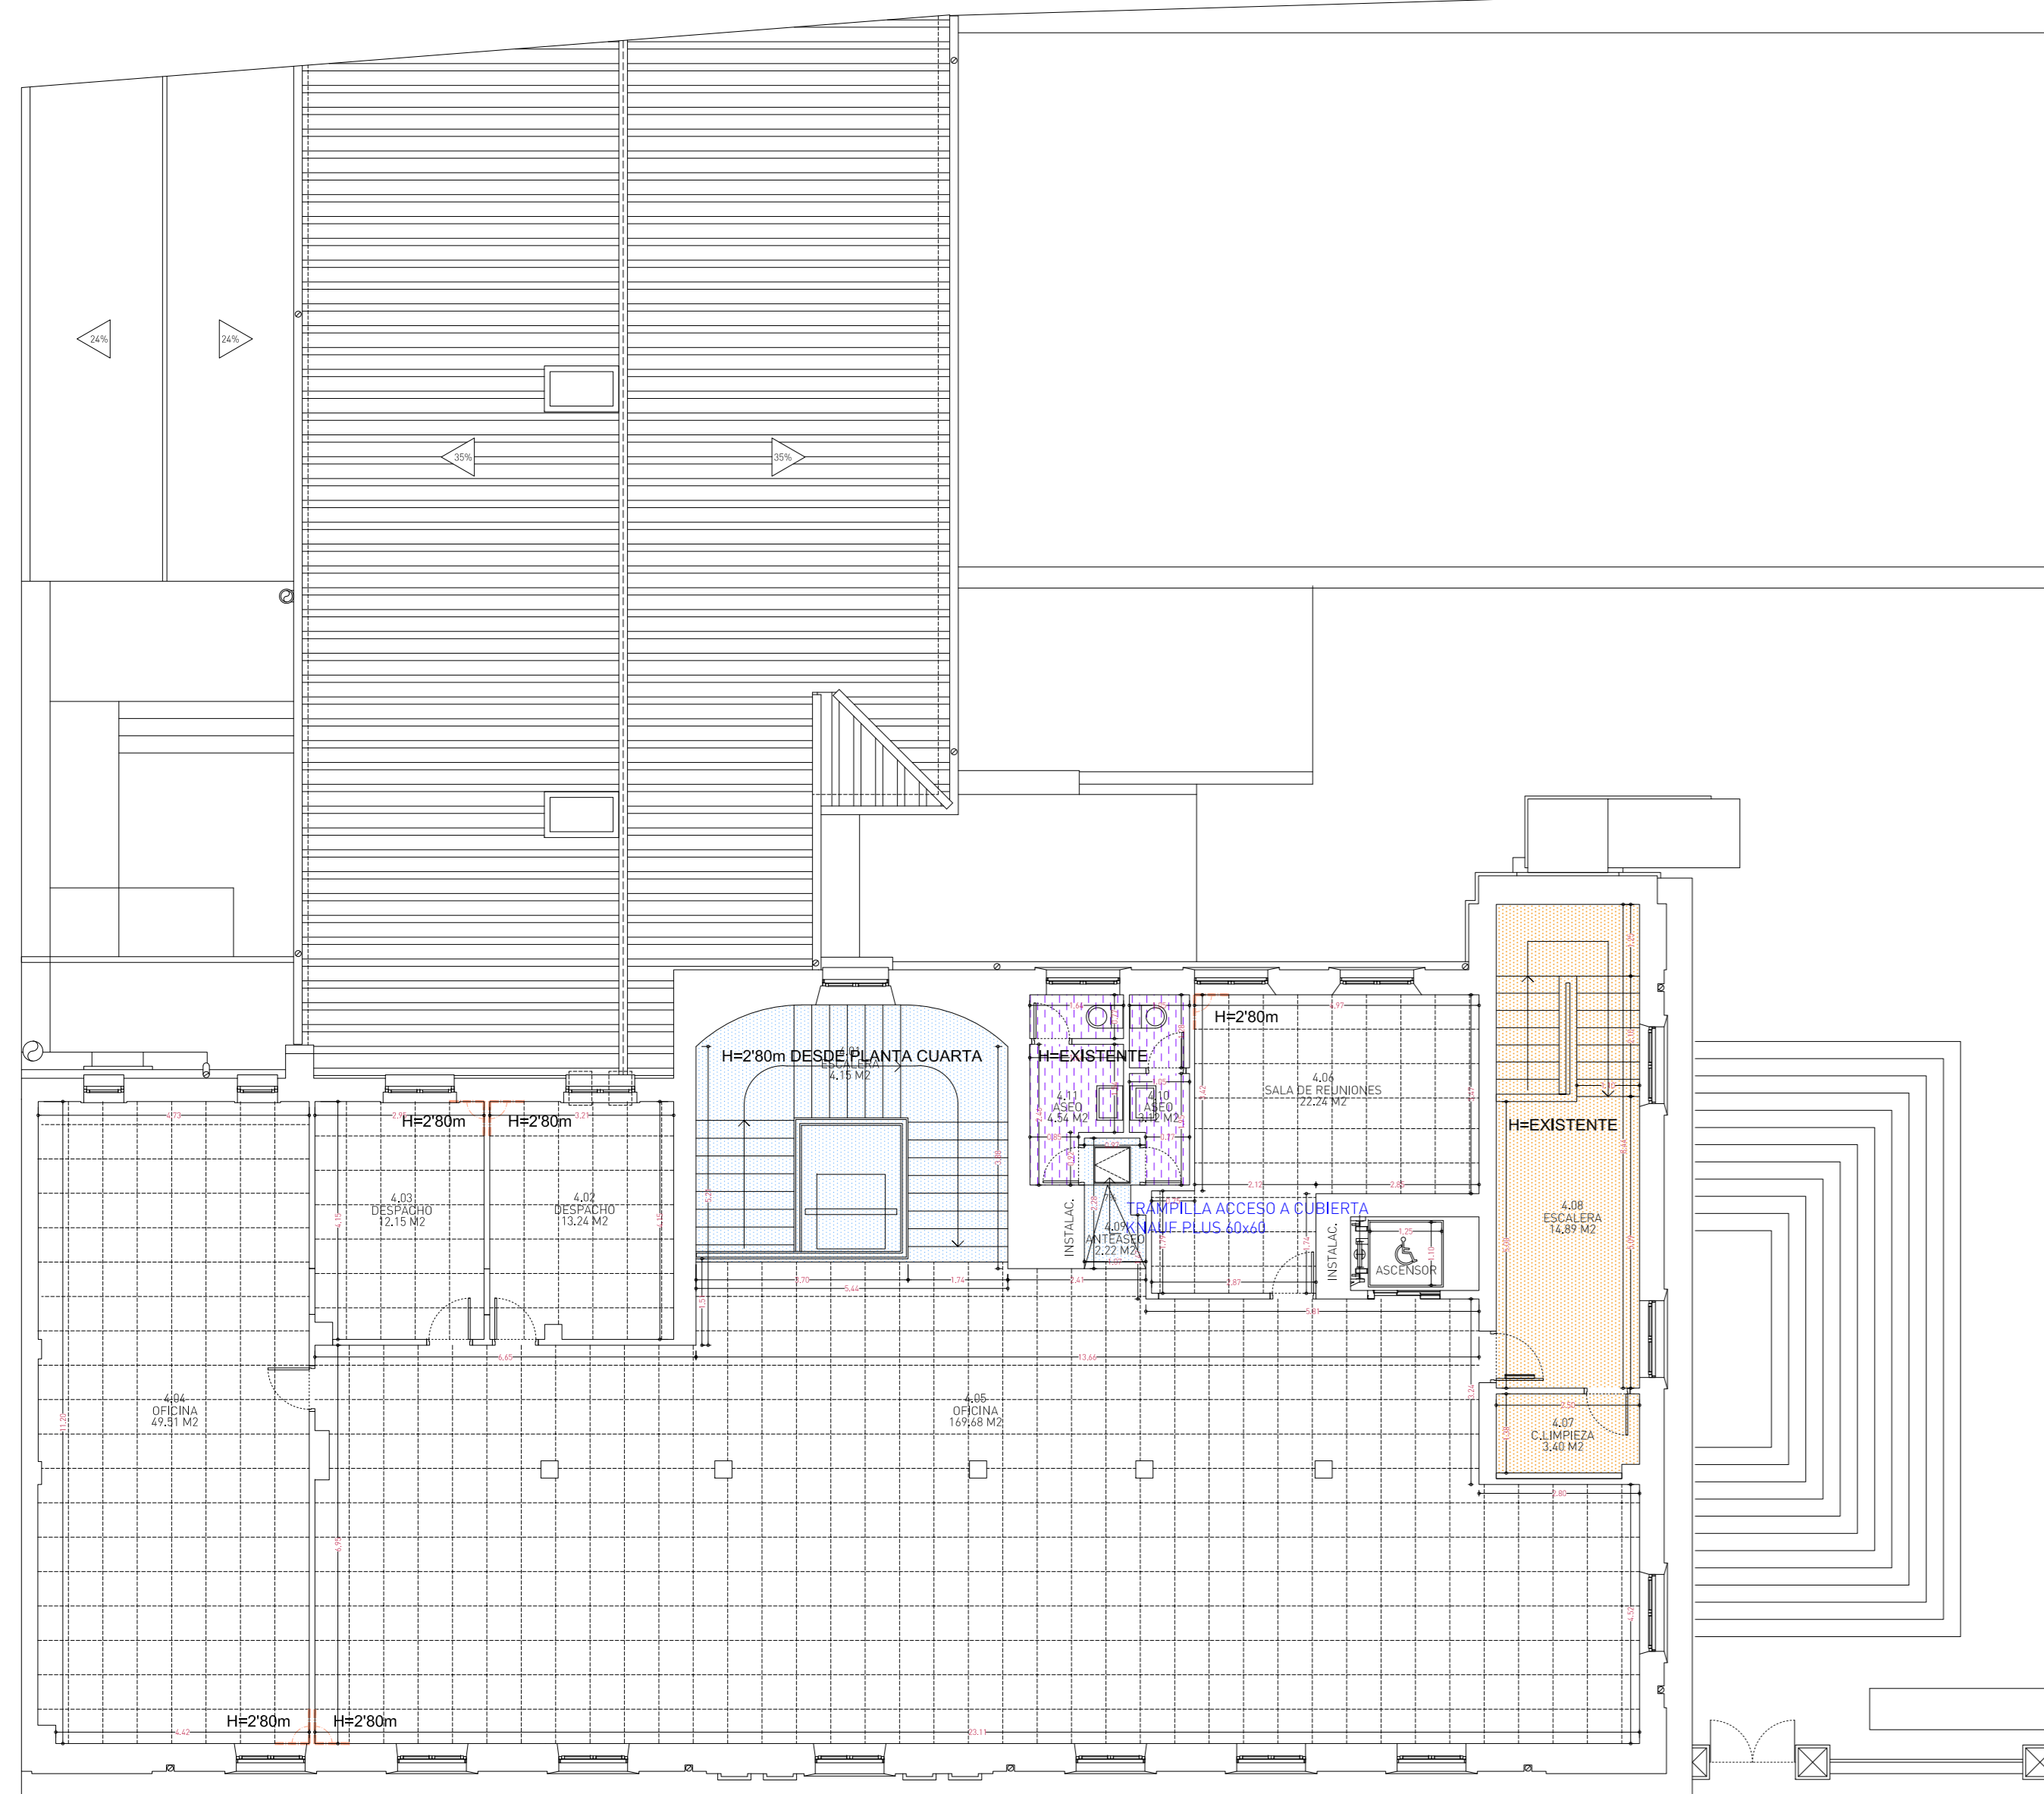


PLANTA CUARTA

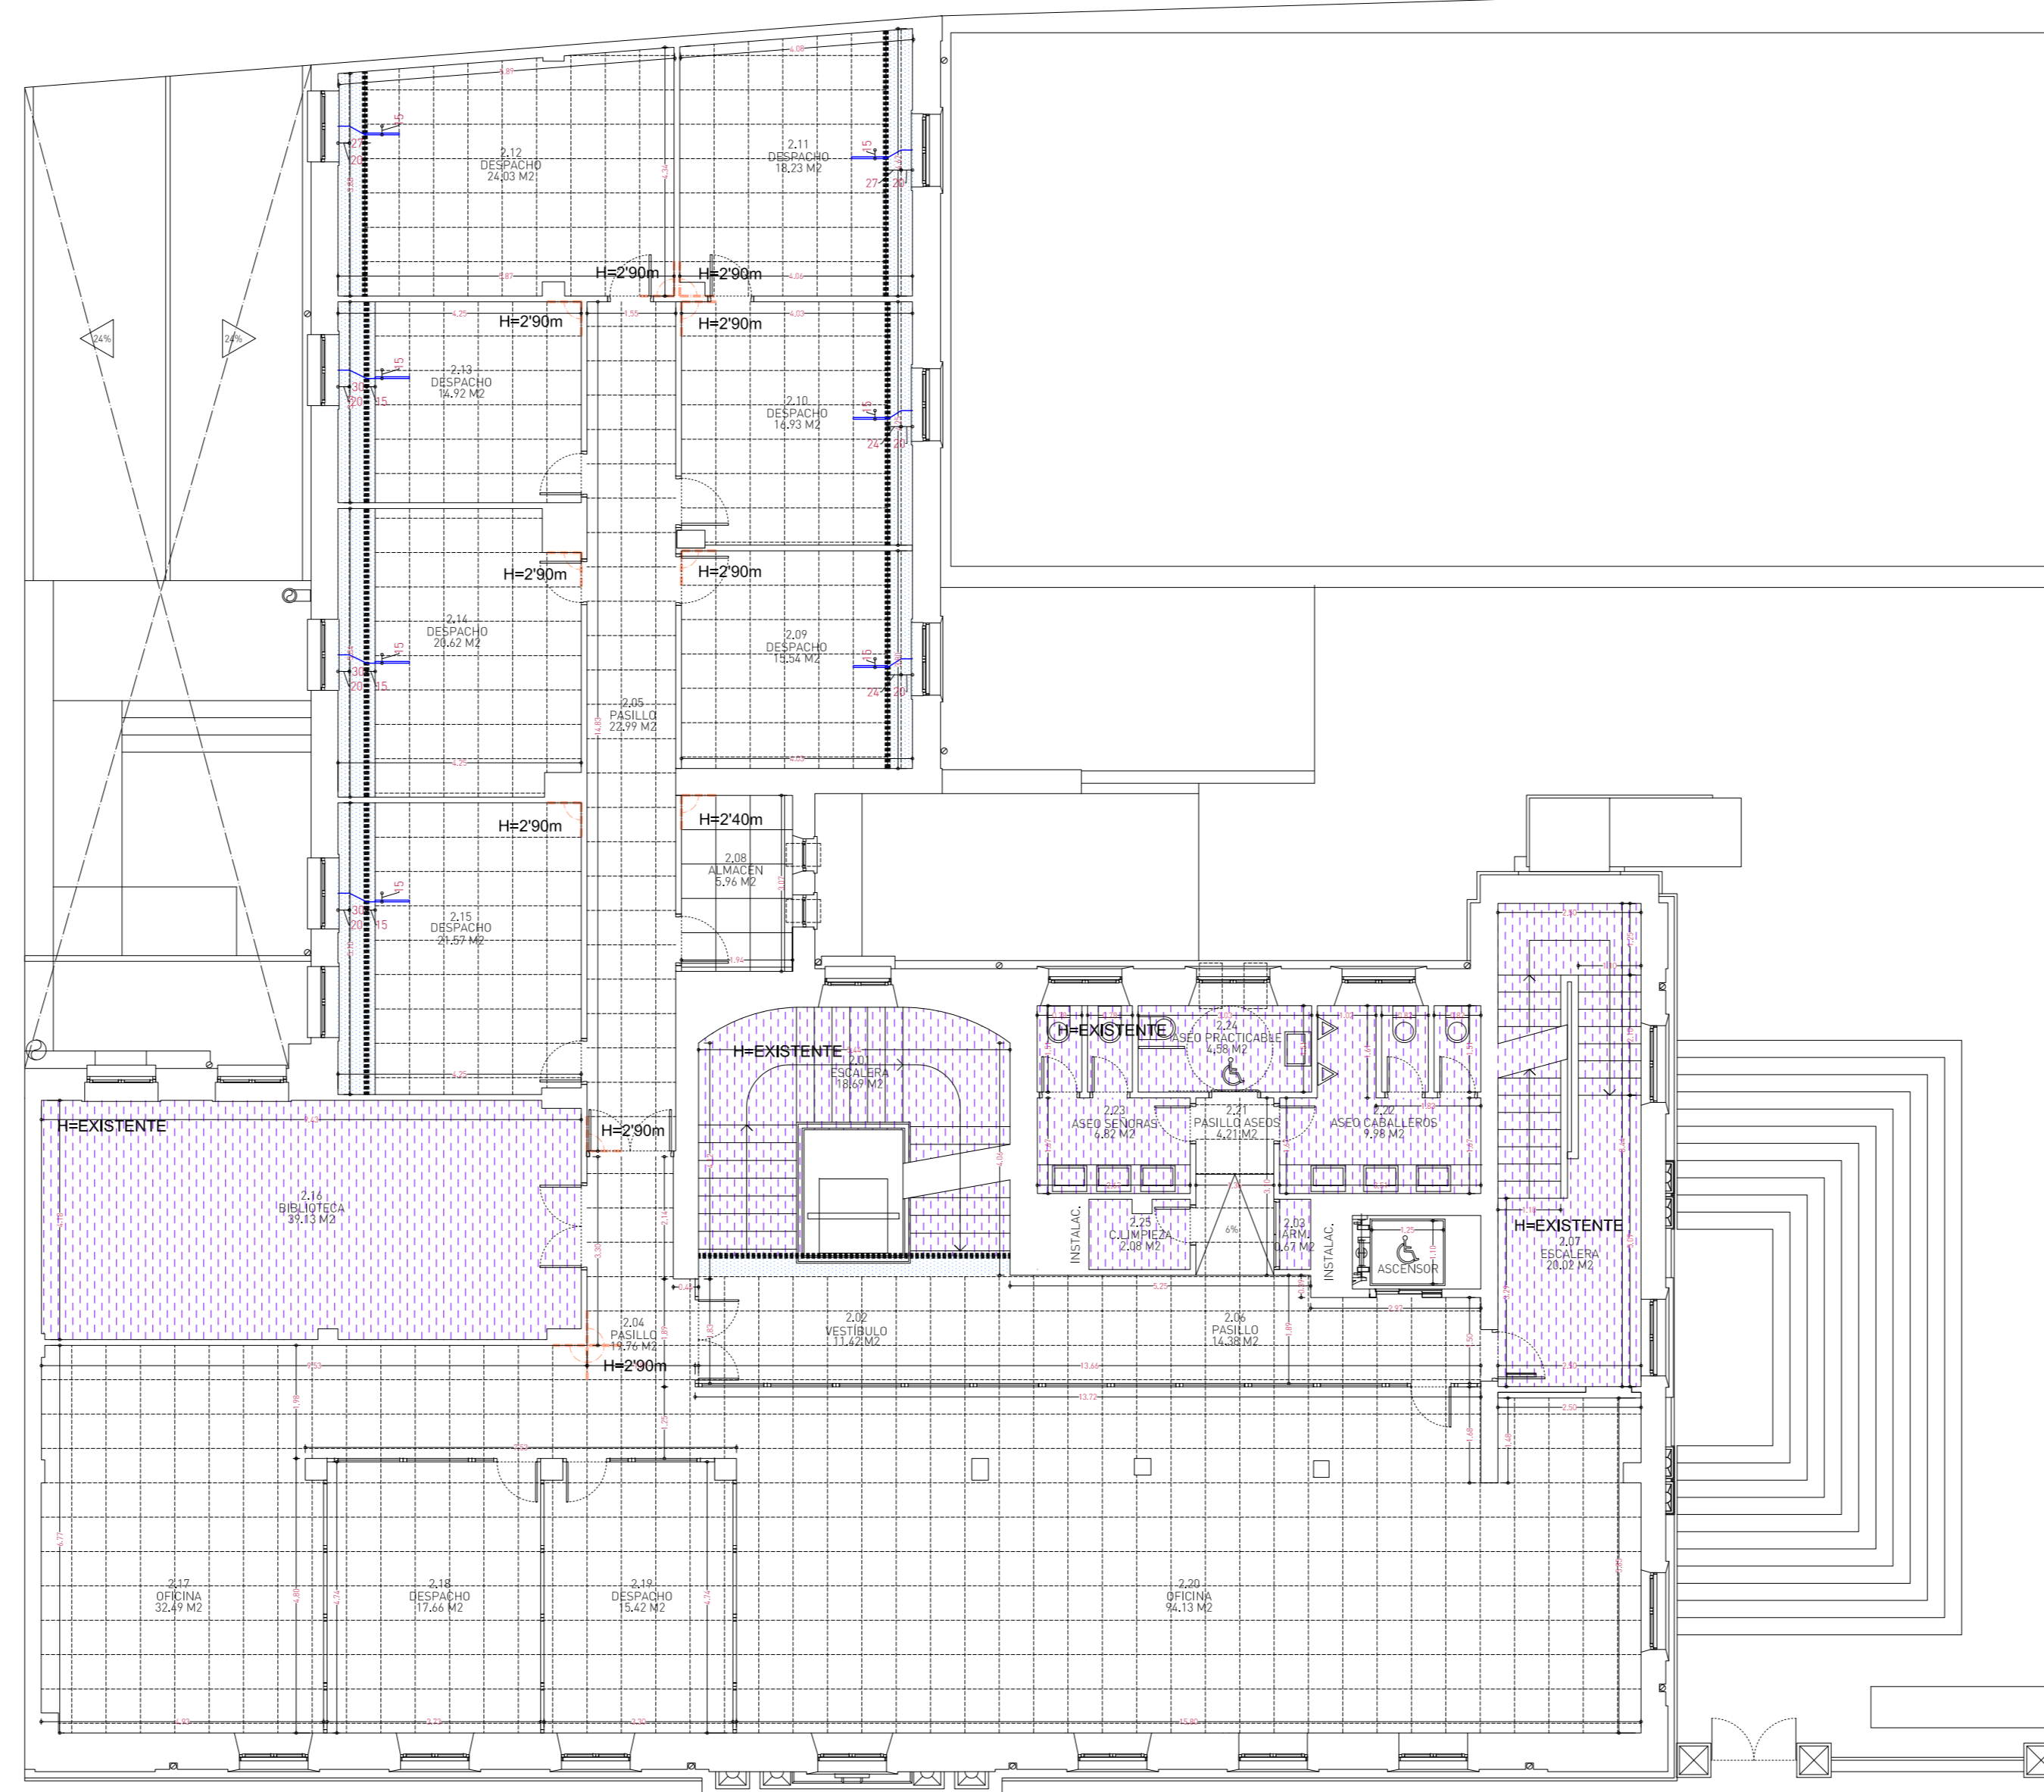


PLANTA SEGUNDA

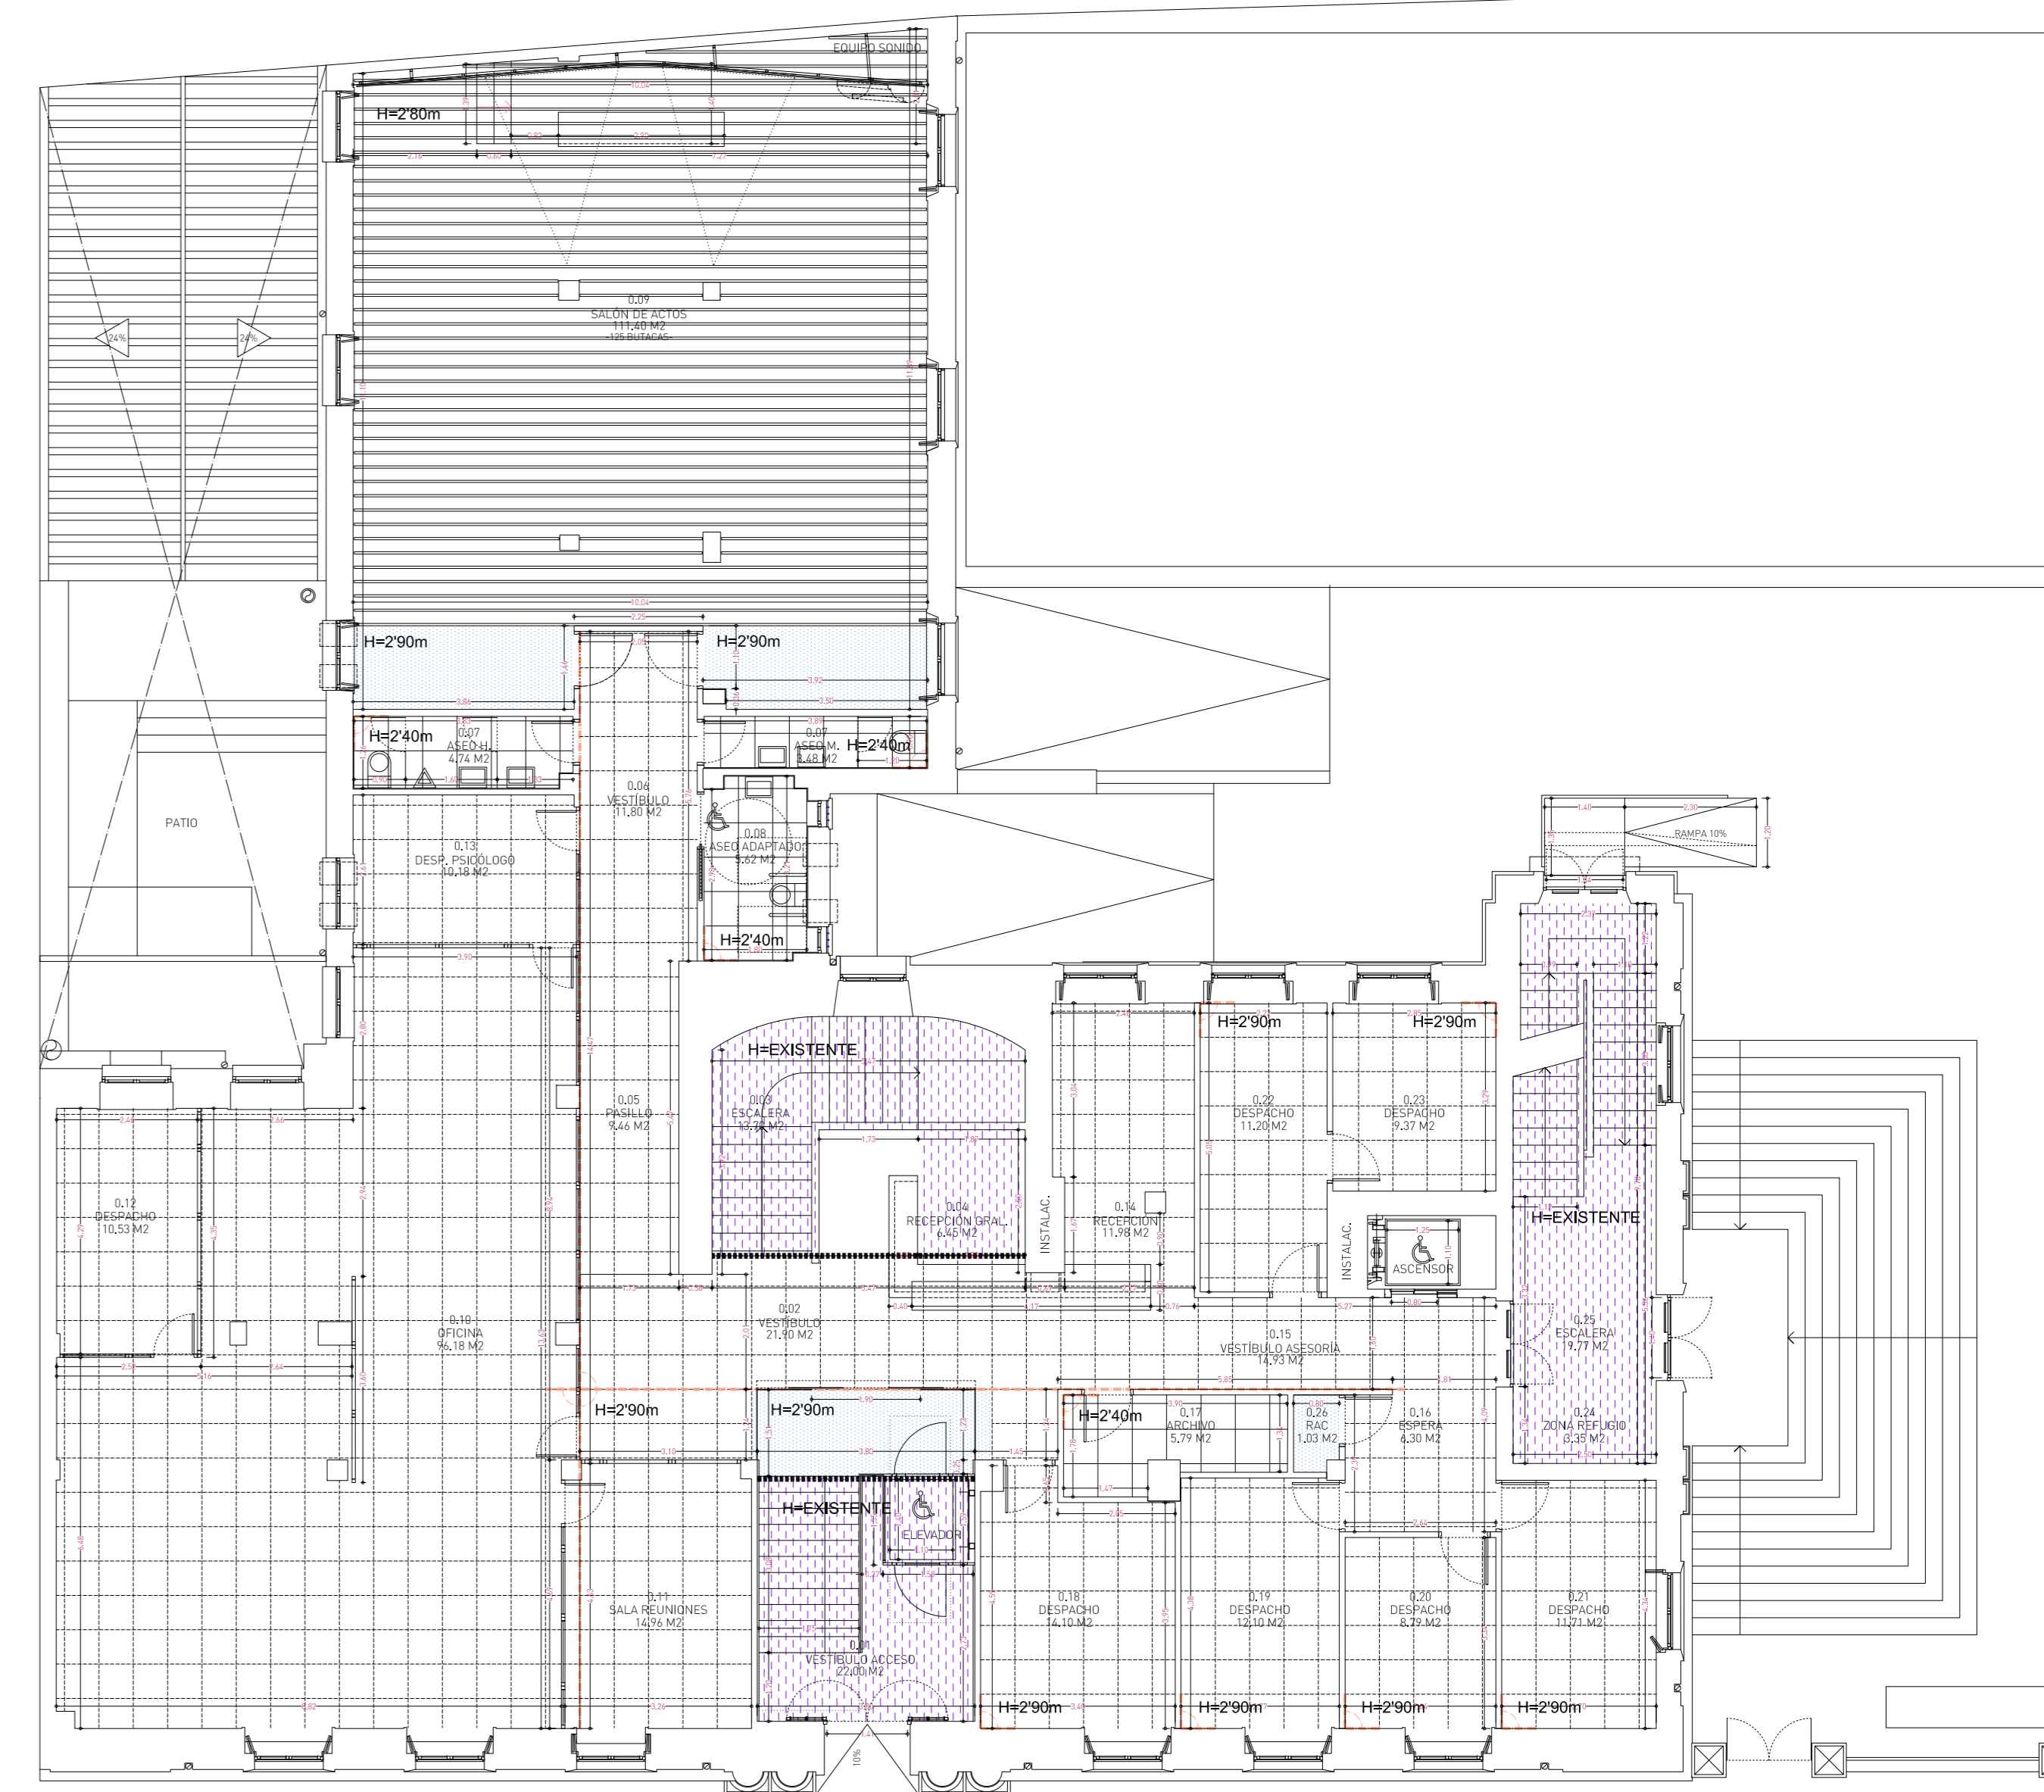


PLANTA BAJA

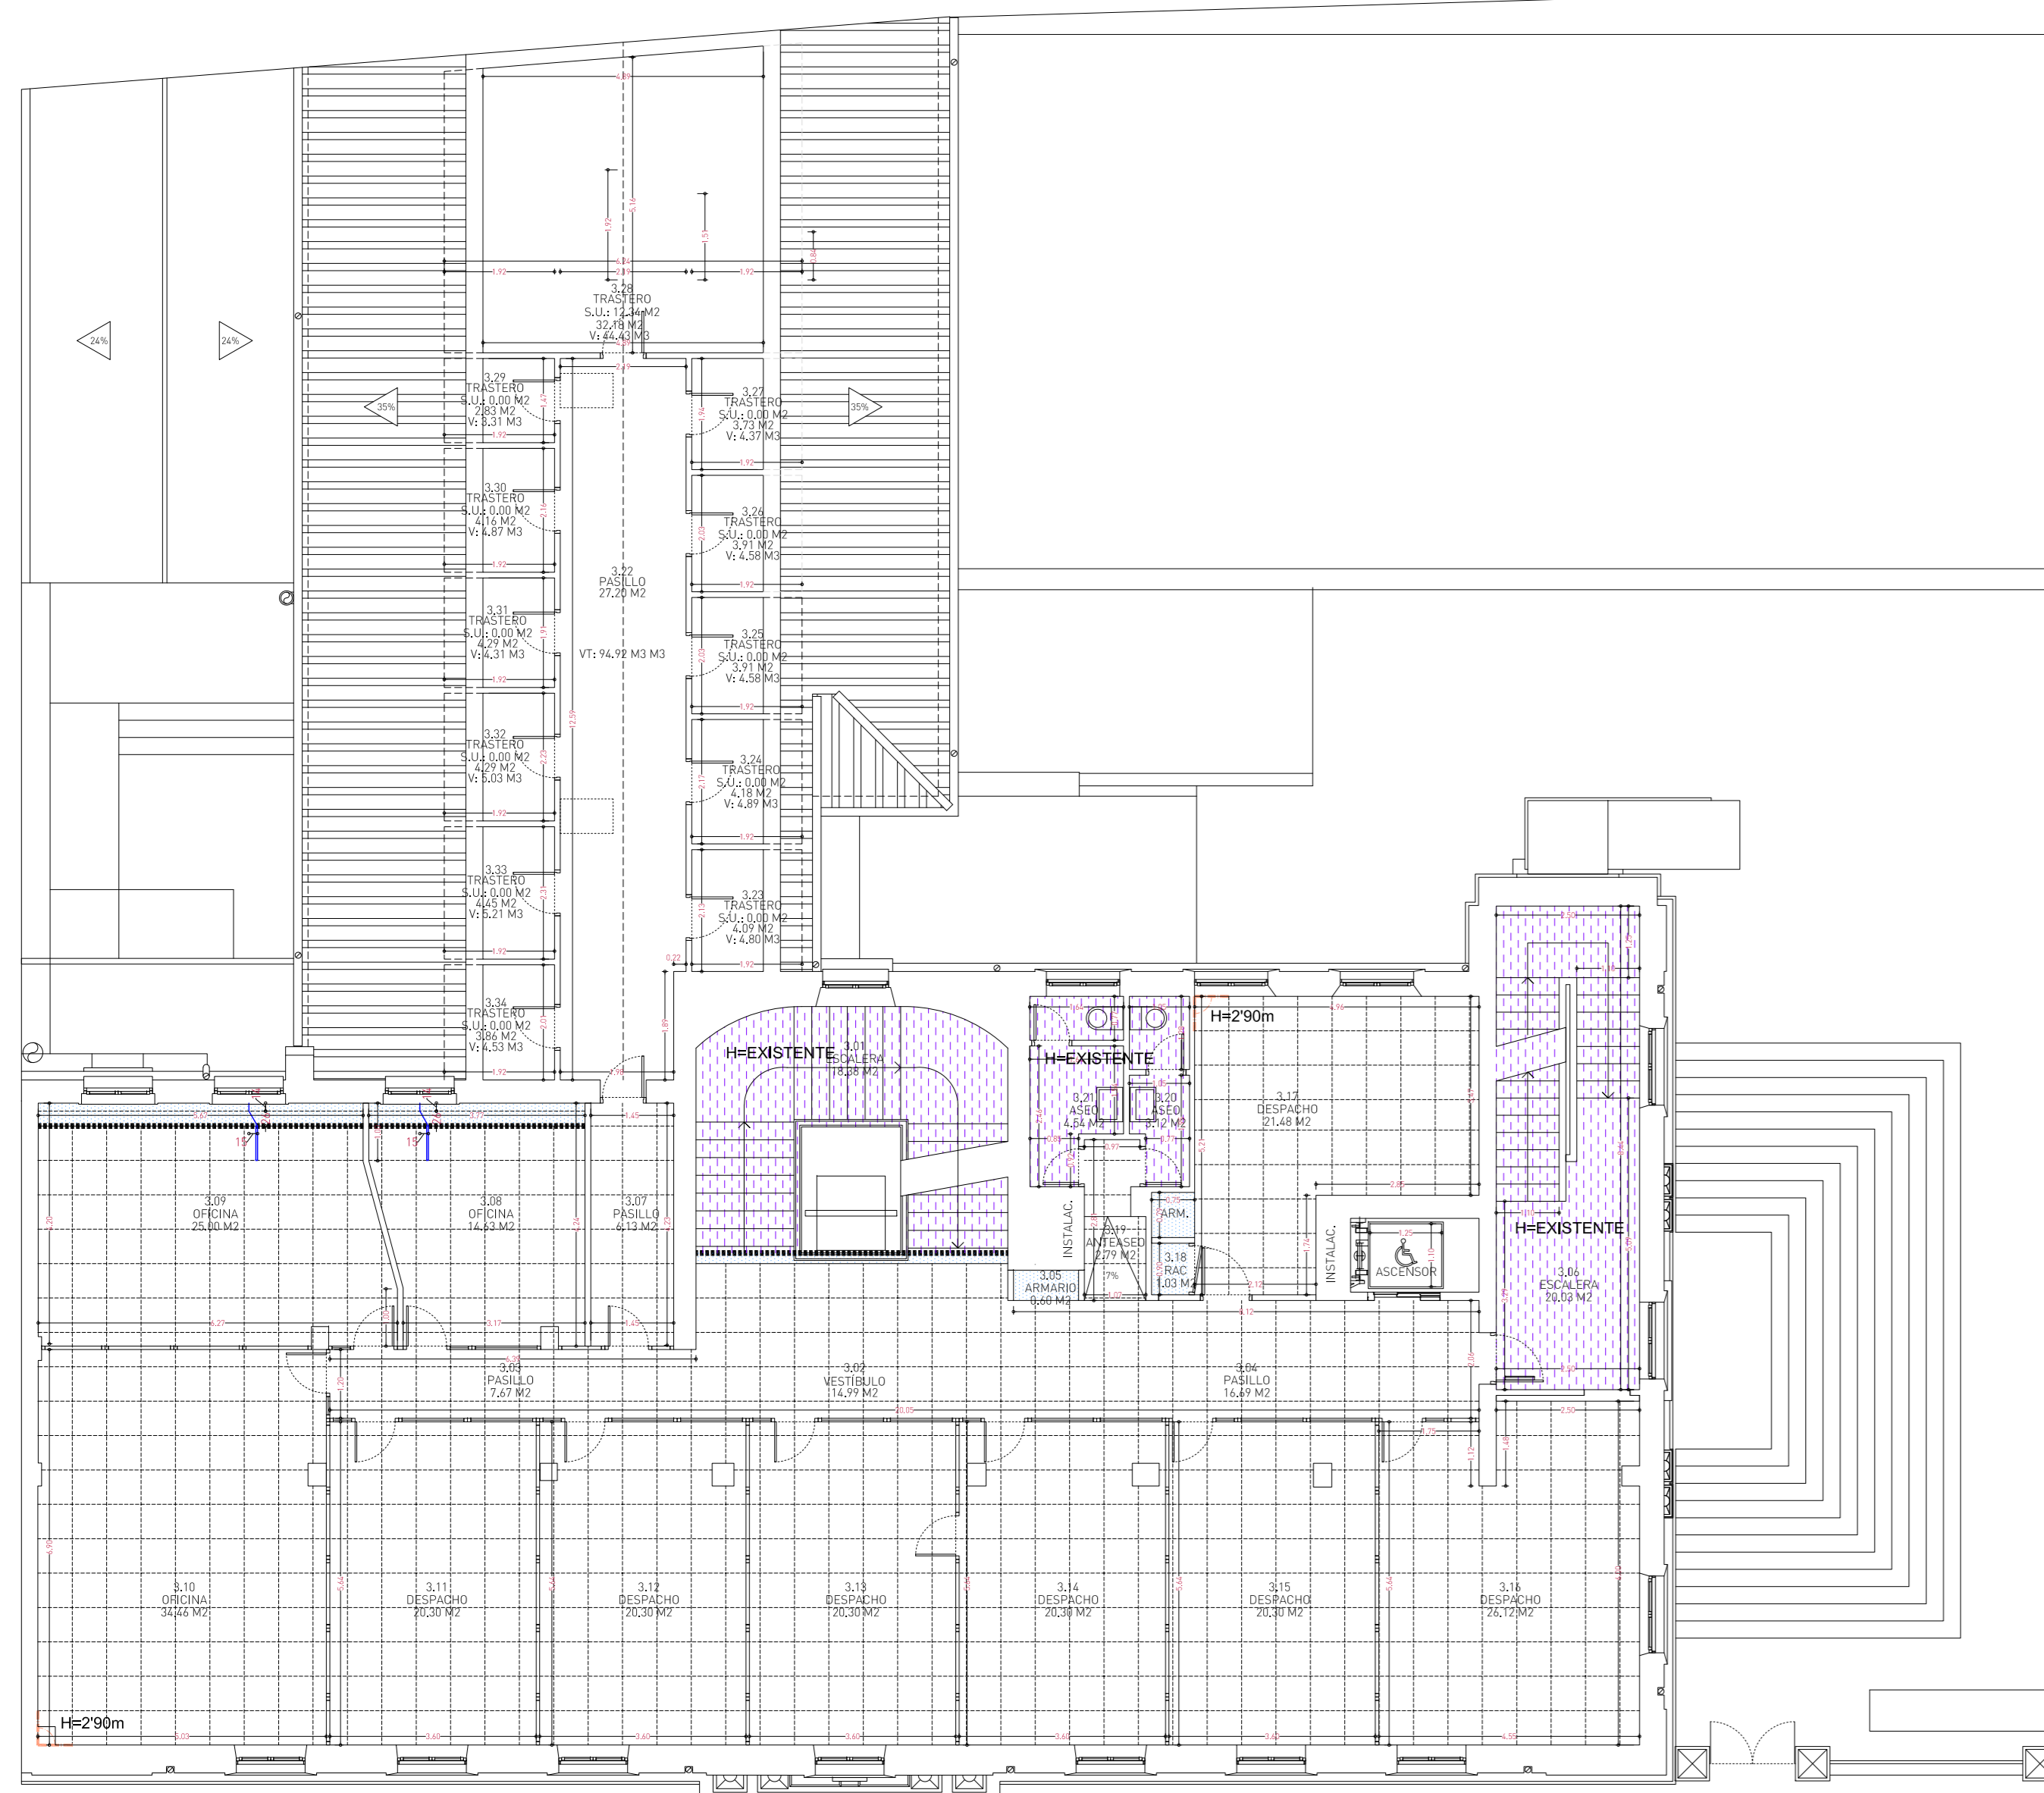

PLANTA TERCERA


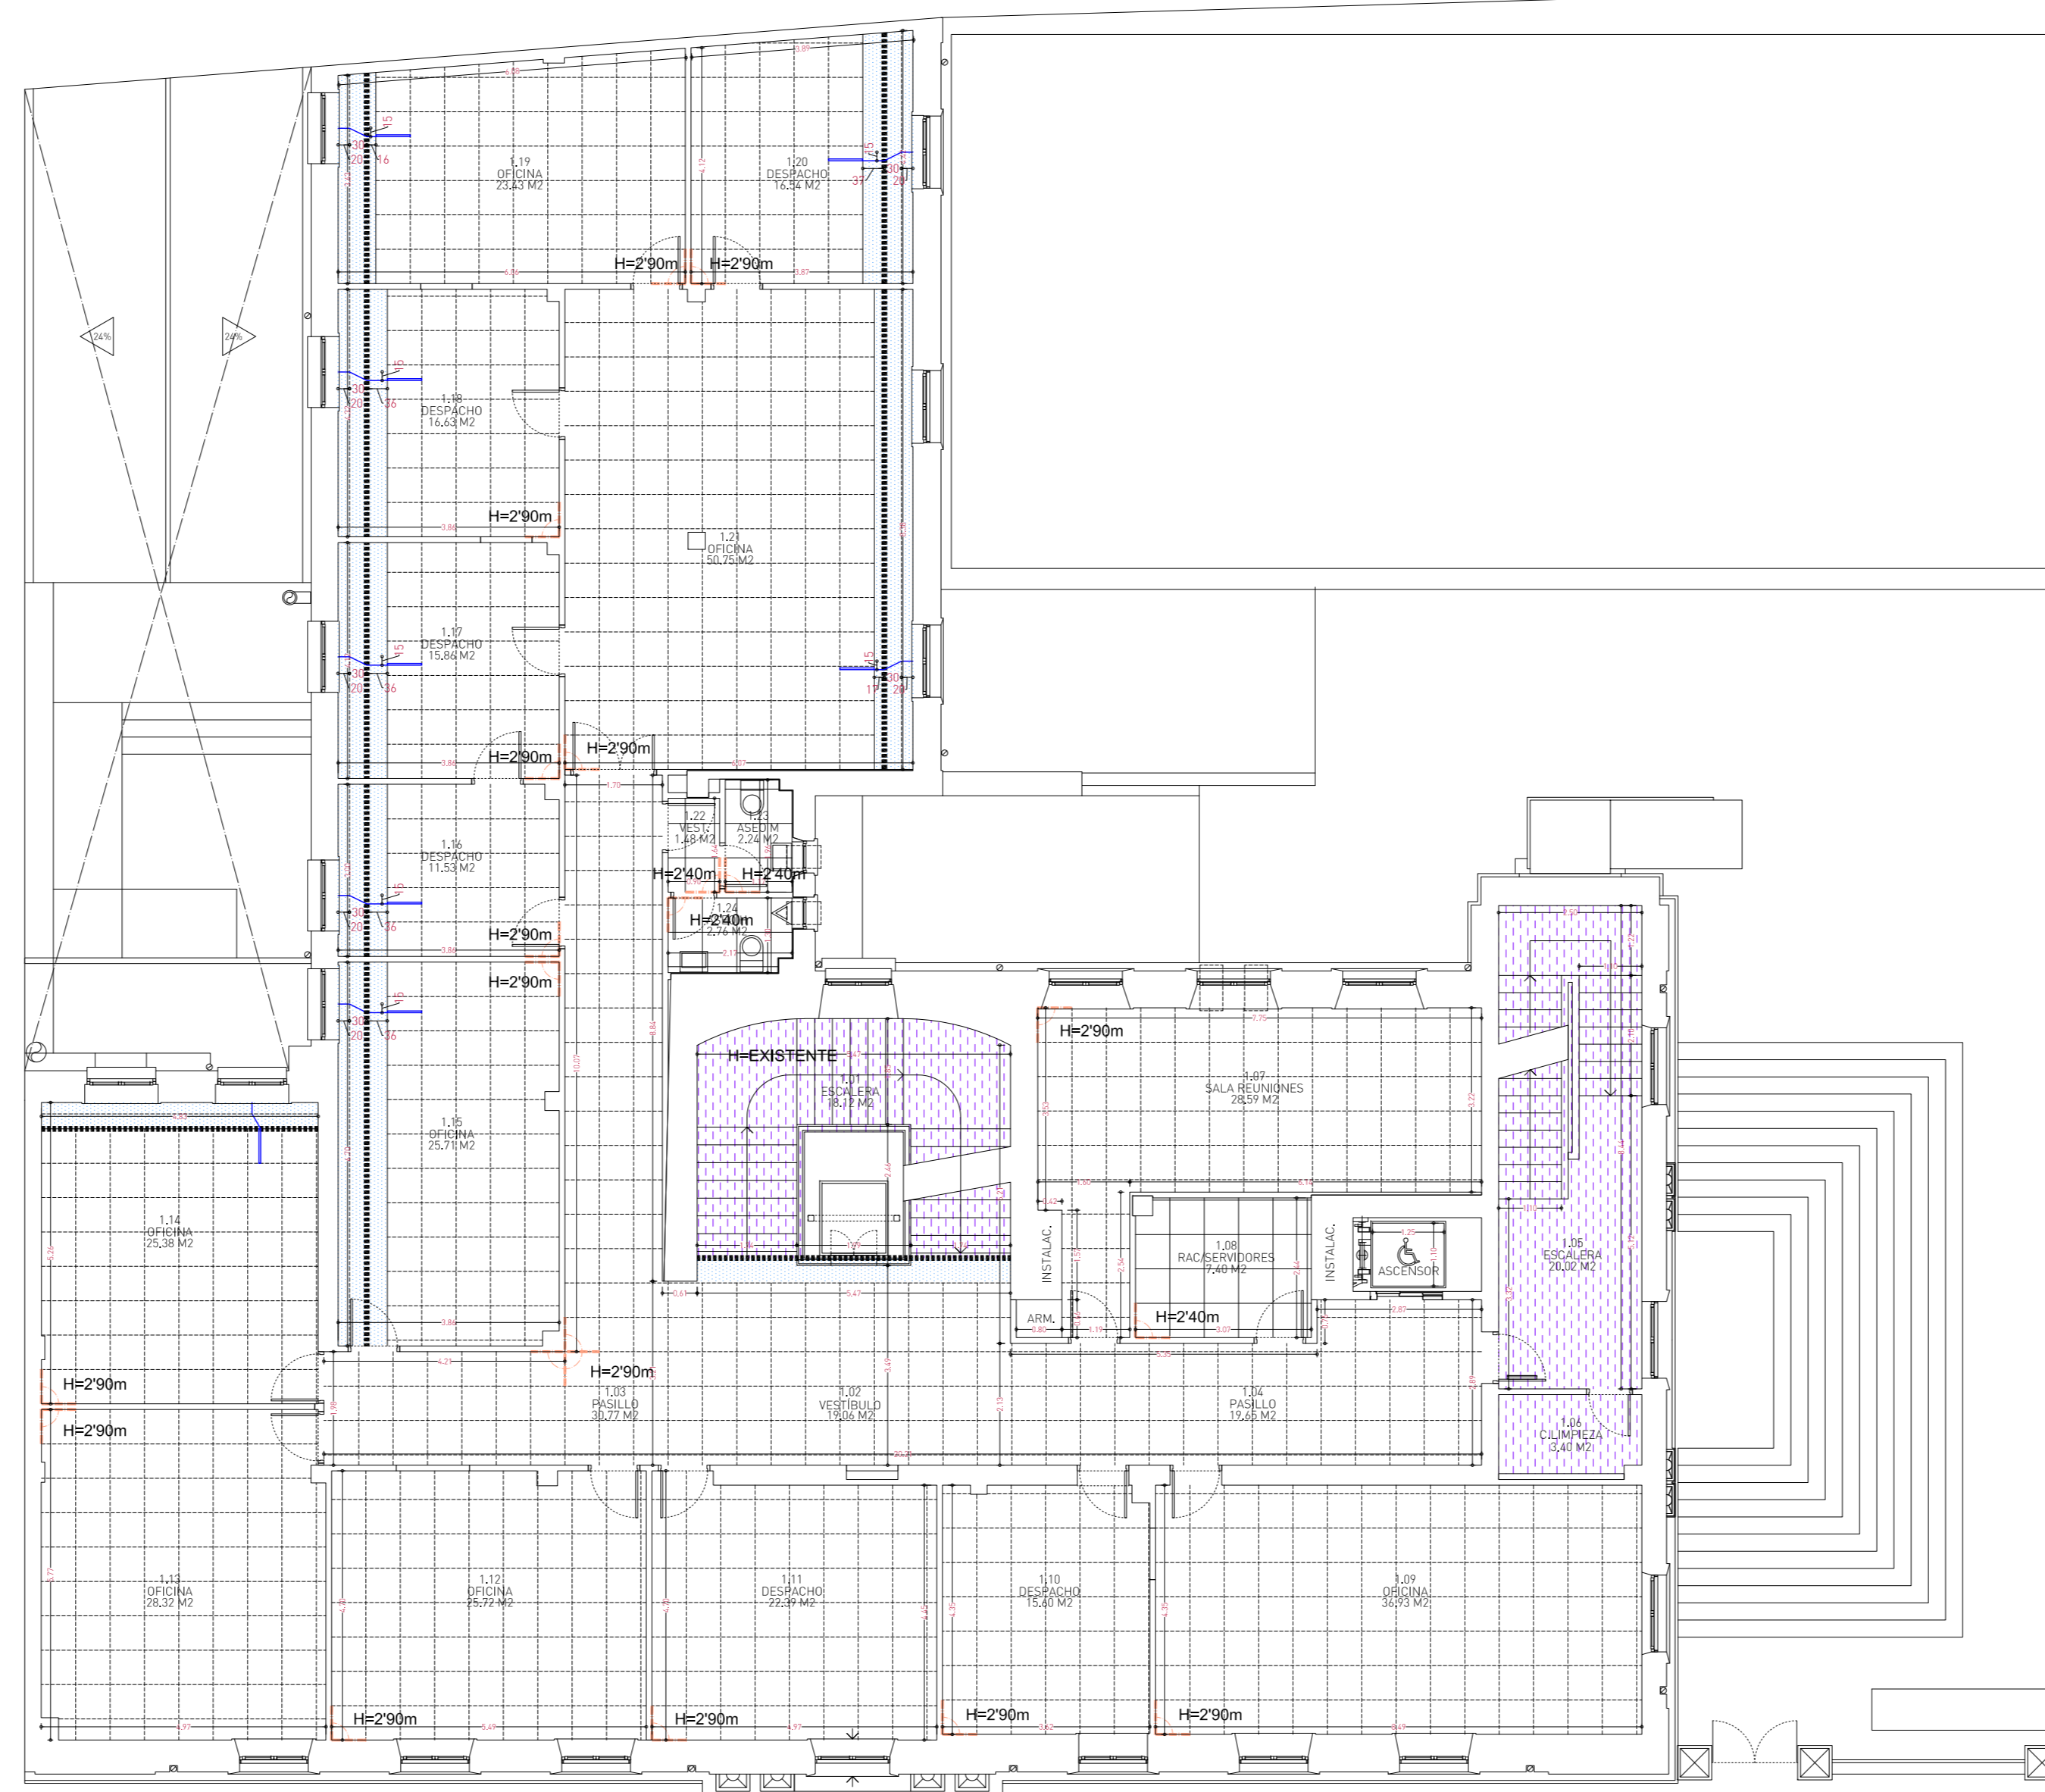


PLANTA PRIMERA

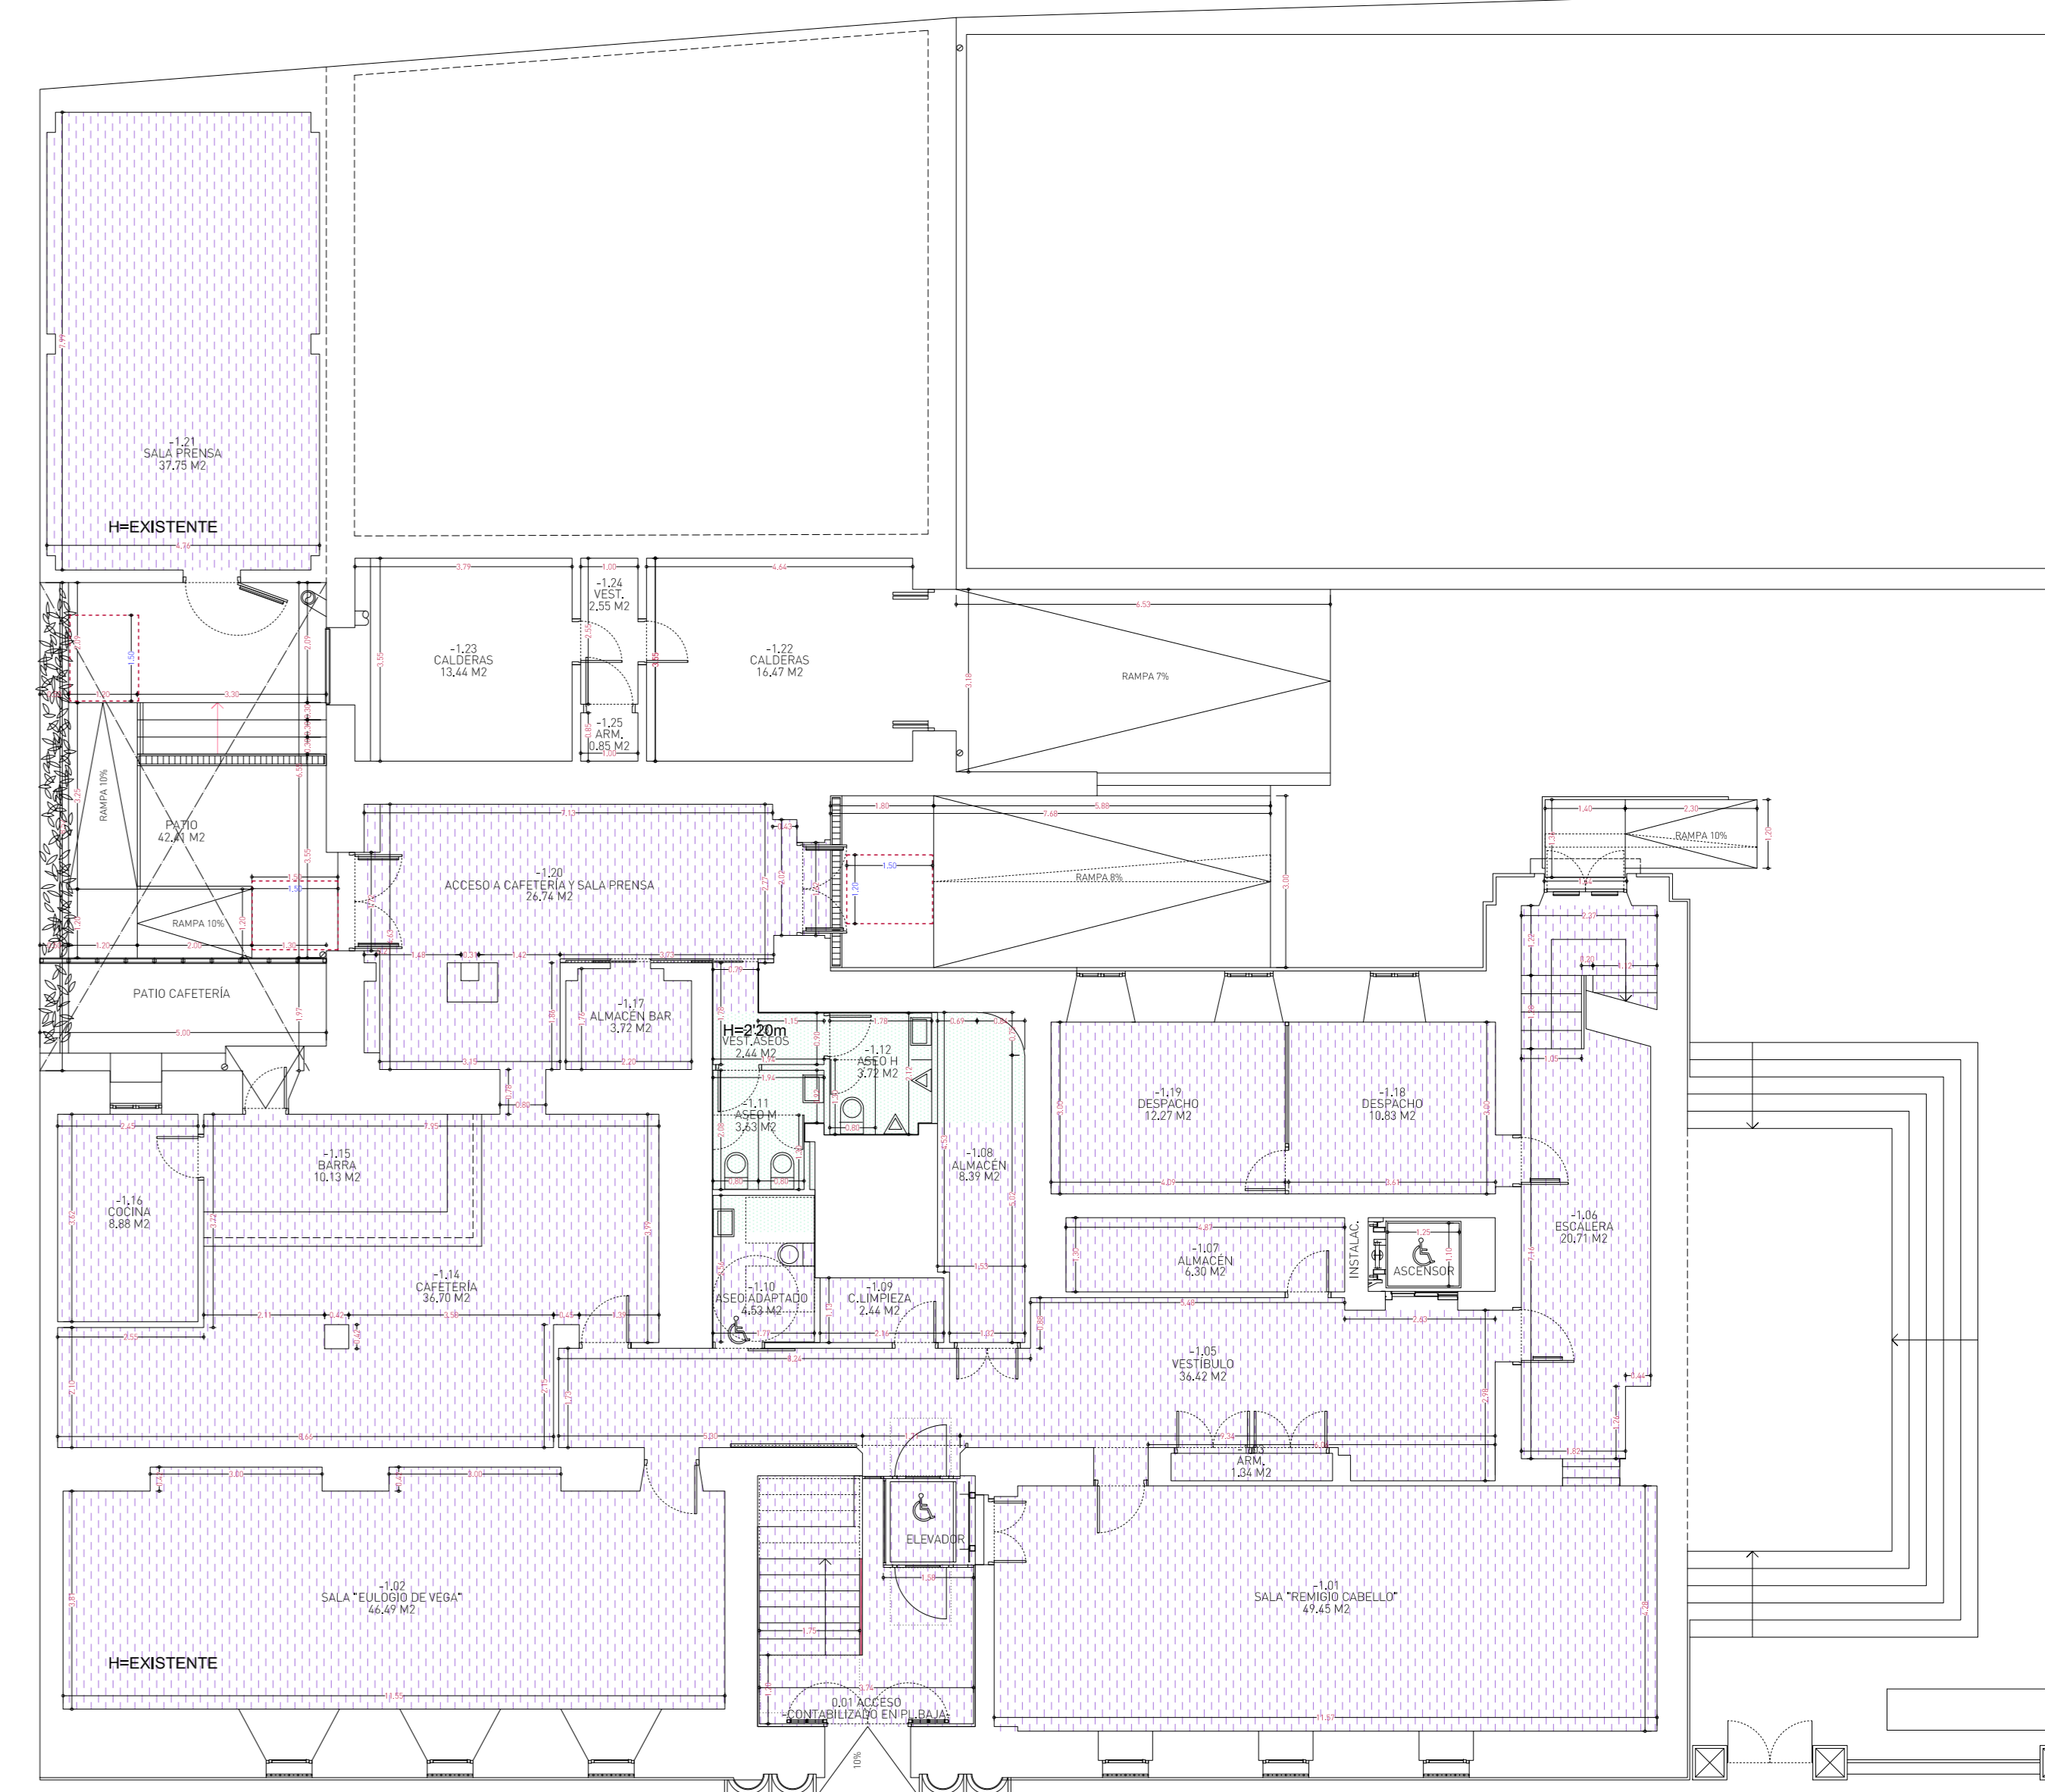


PLANTA SEMISÓTANO


DETALLES DE FALSOS TECHOS

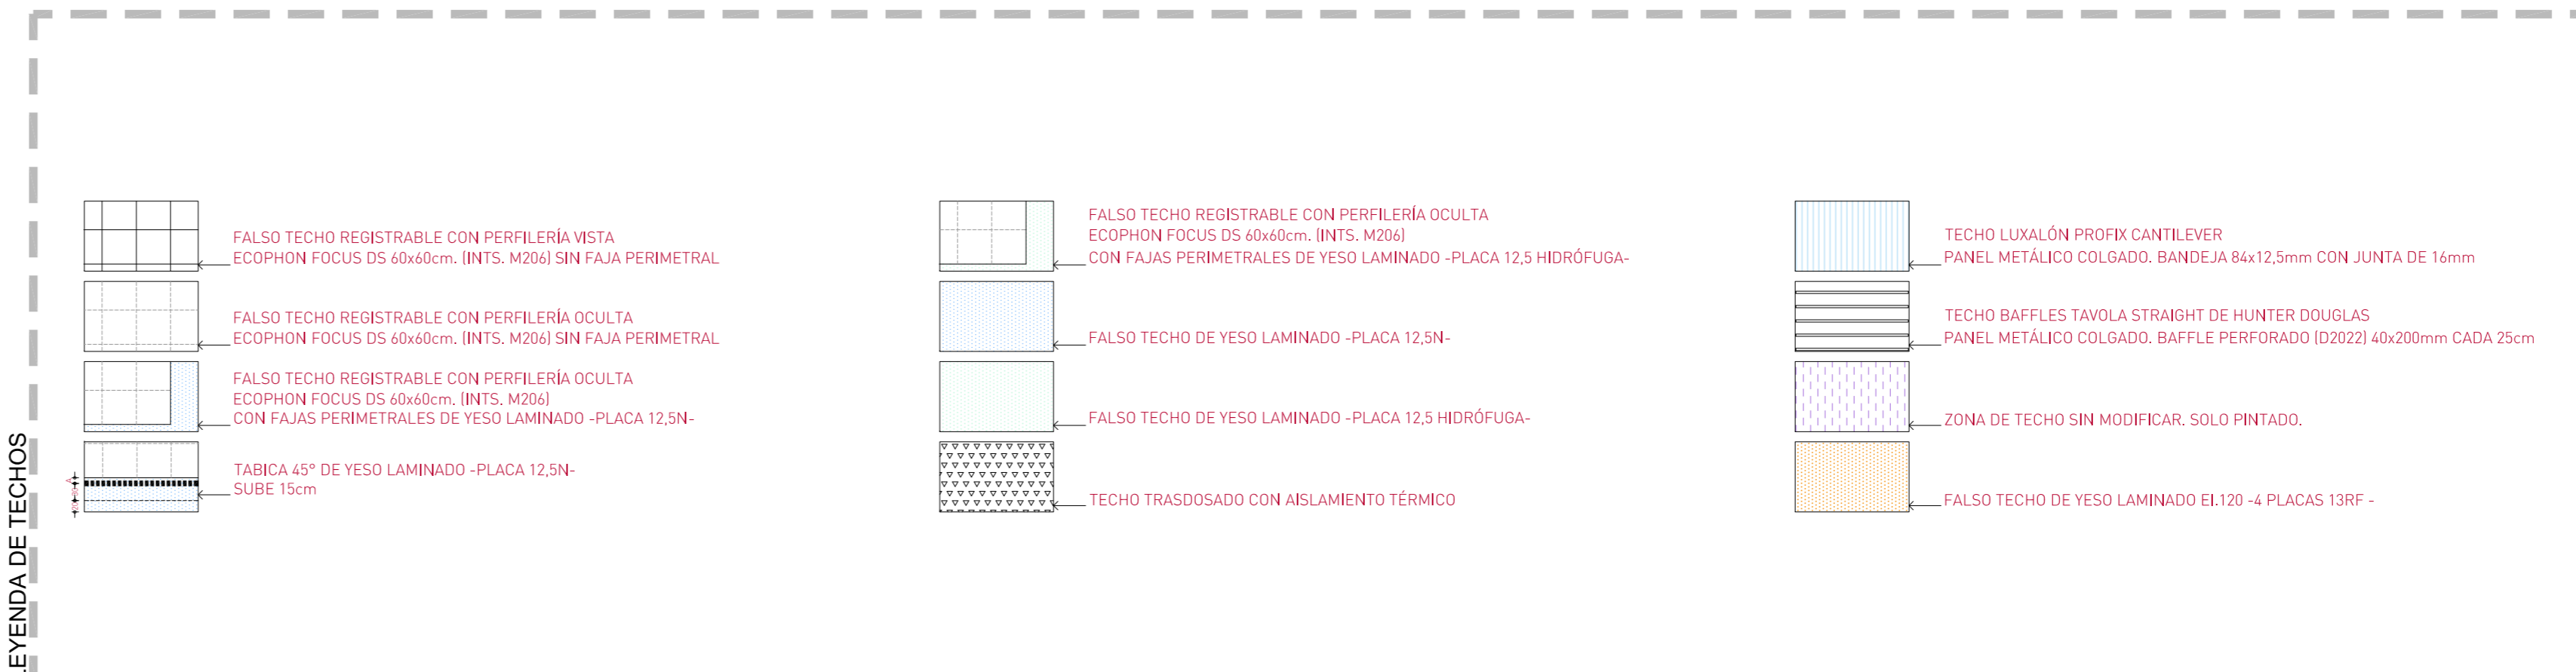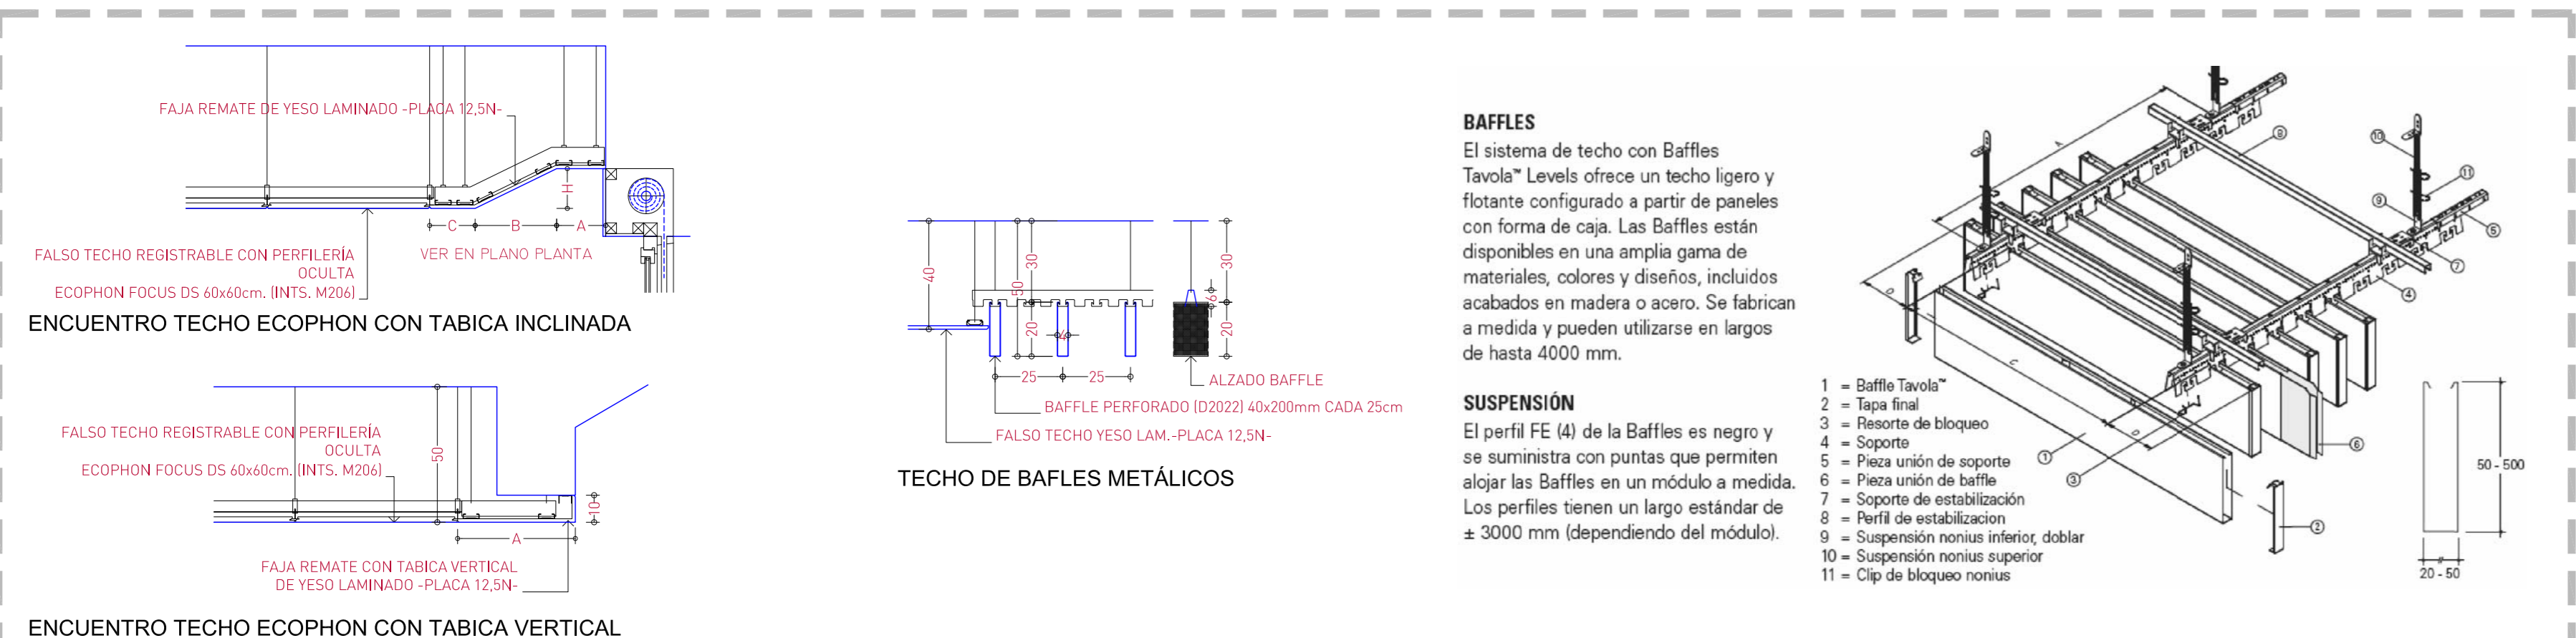




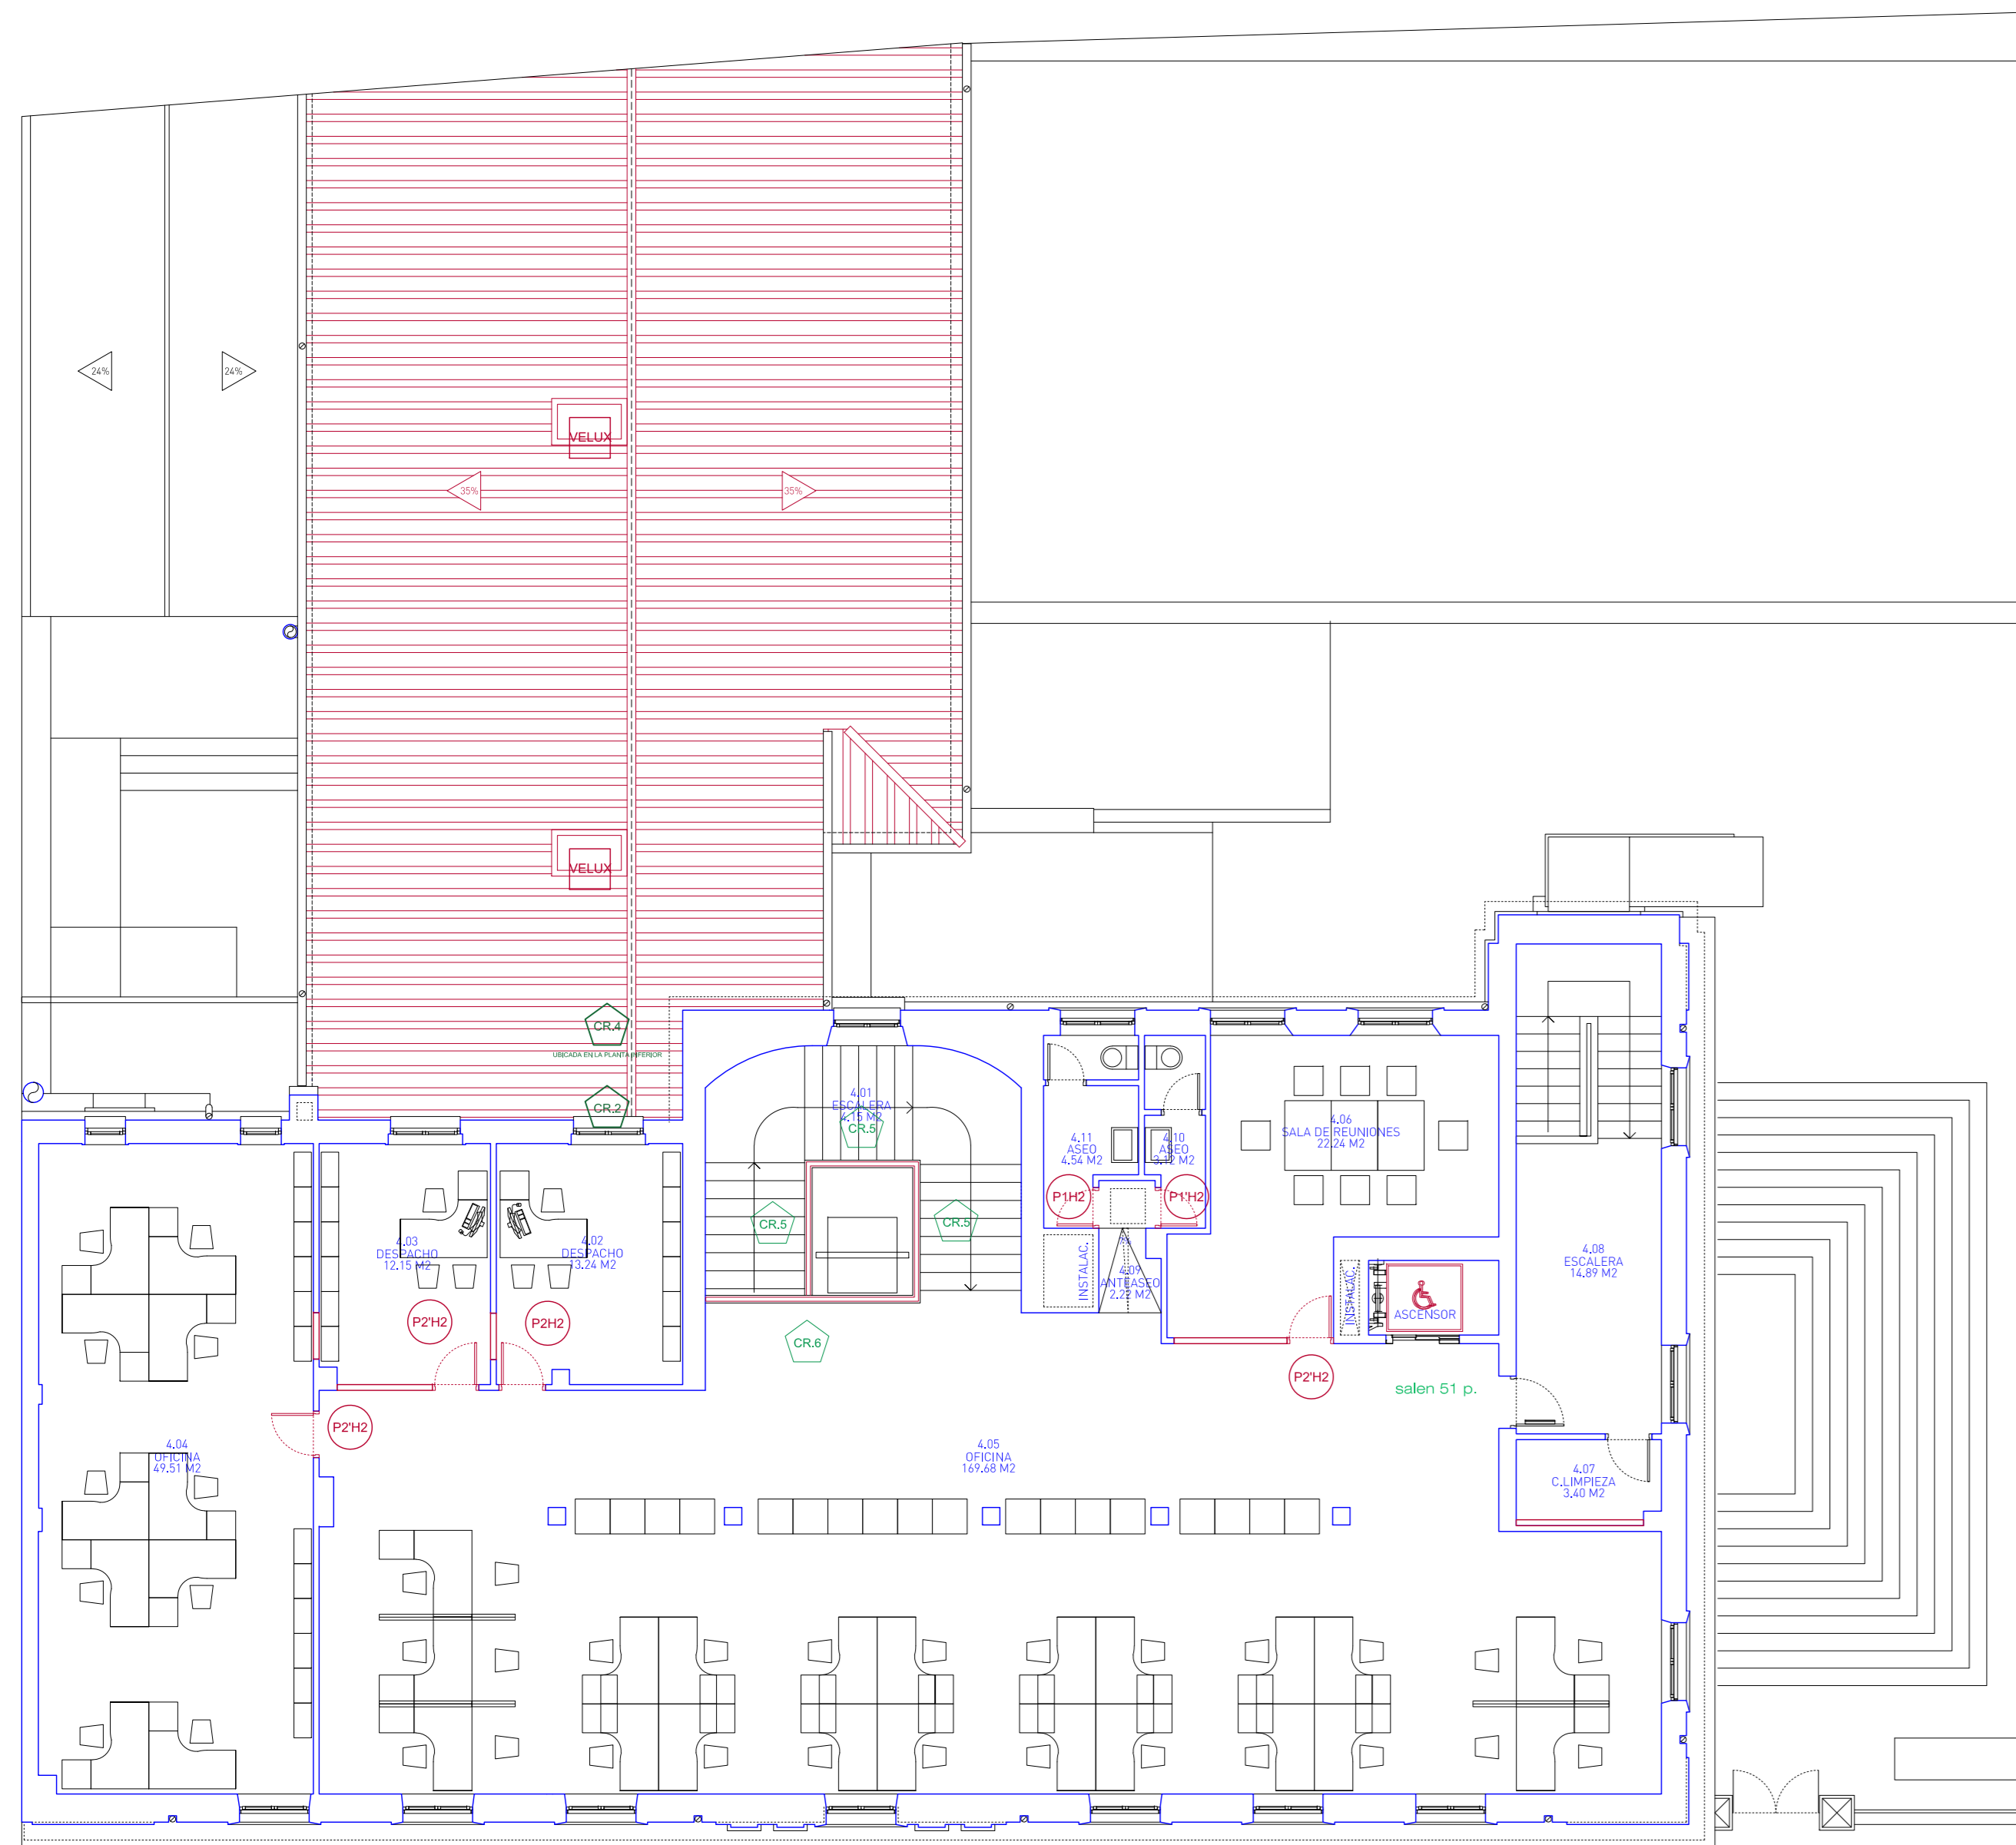


PLANTA CUARTA  
 SUP:071L SUP:071R/071M/071D 284.20 M2 284.20 M2

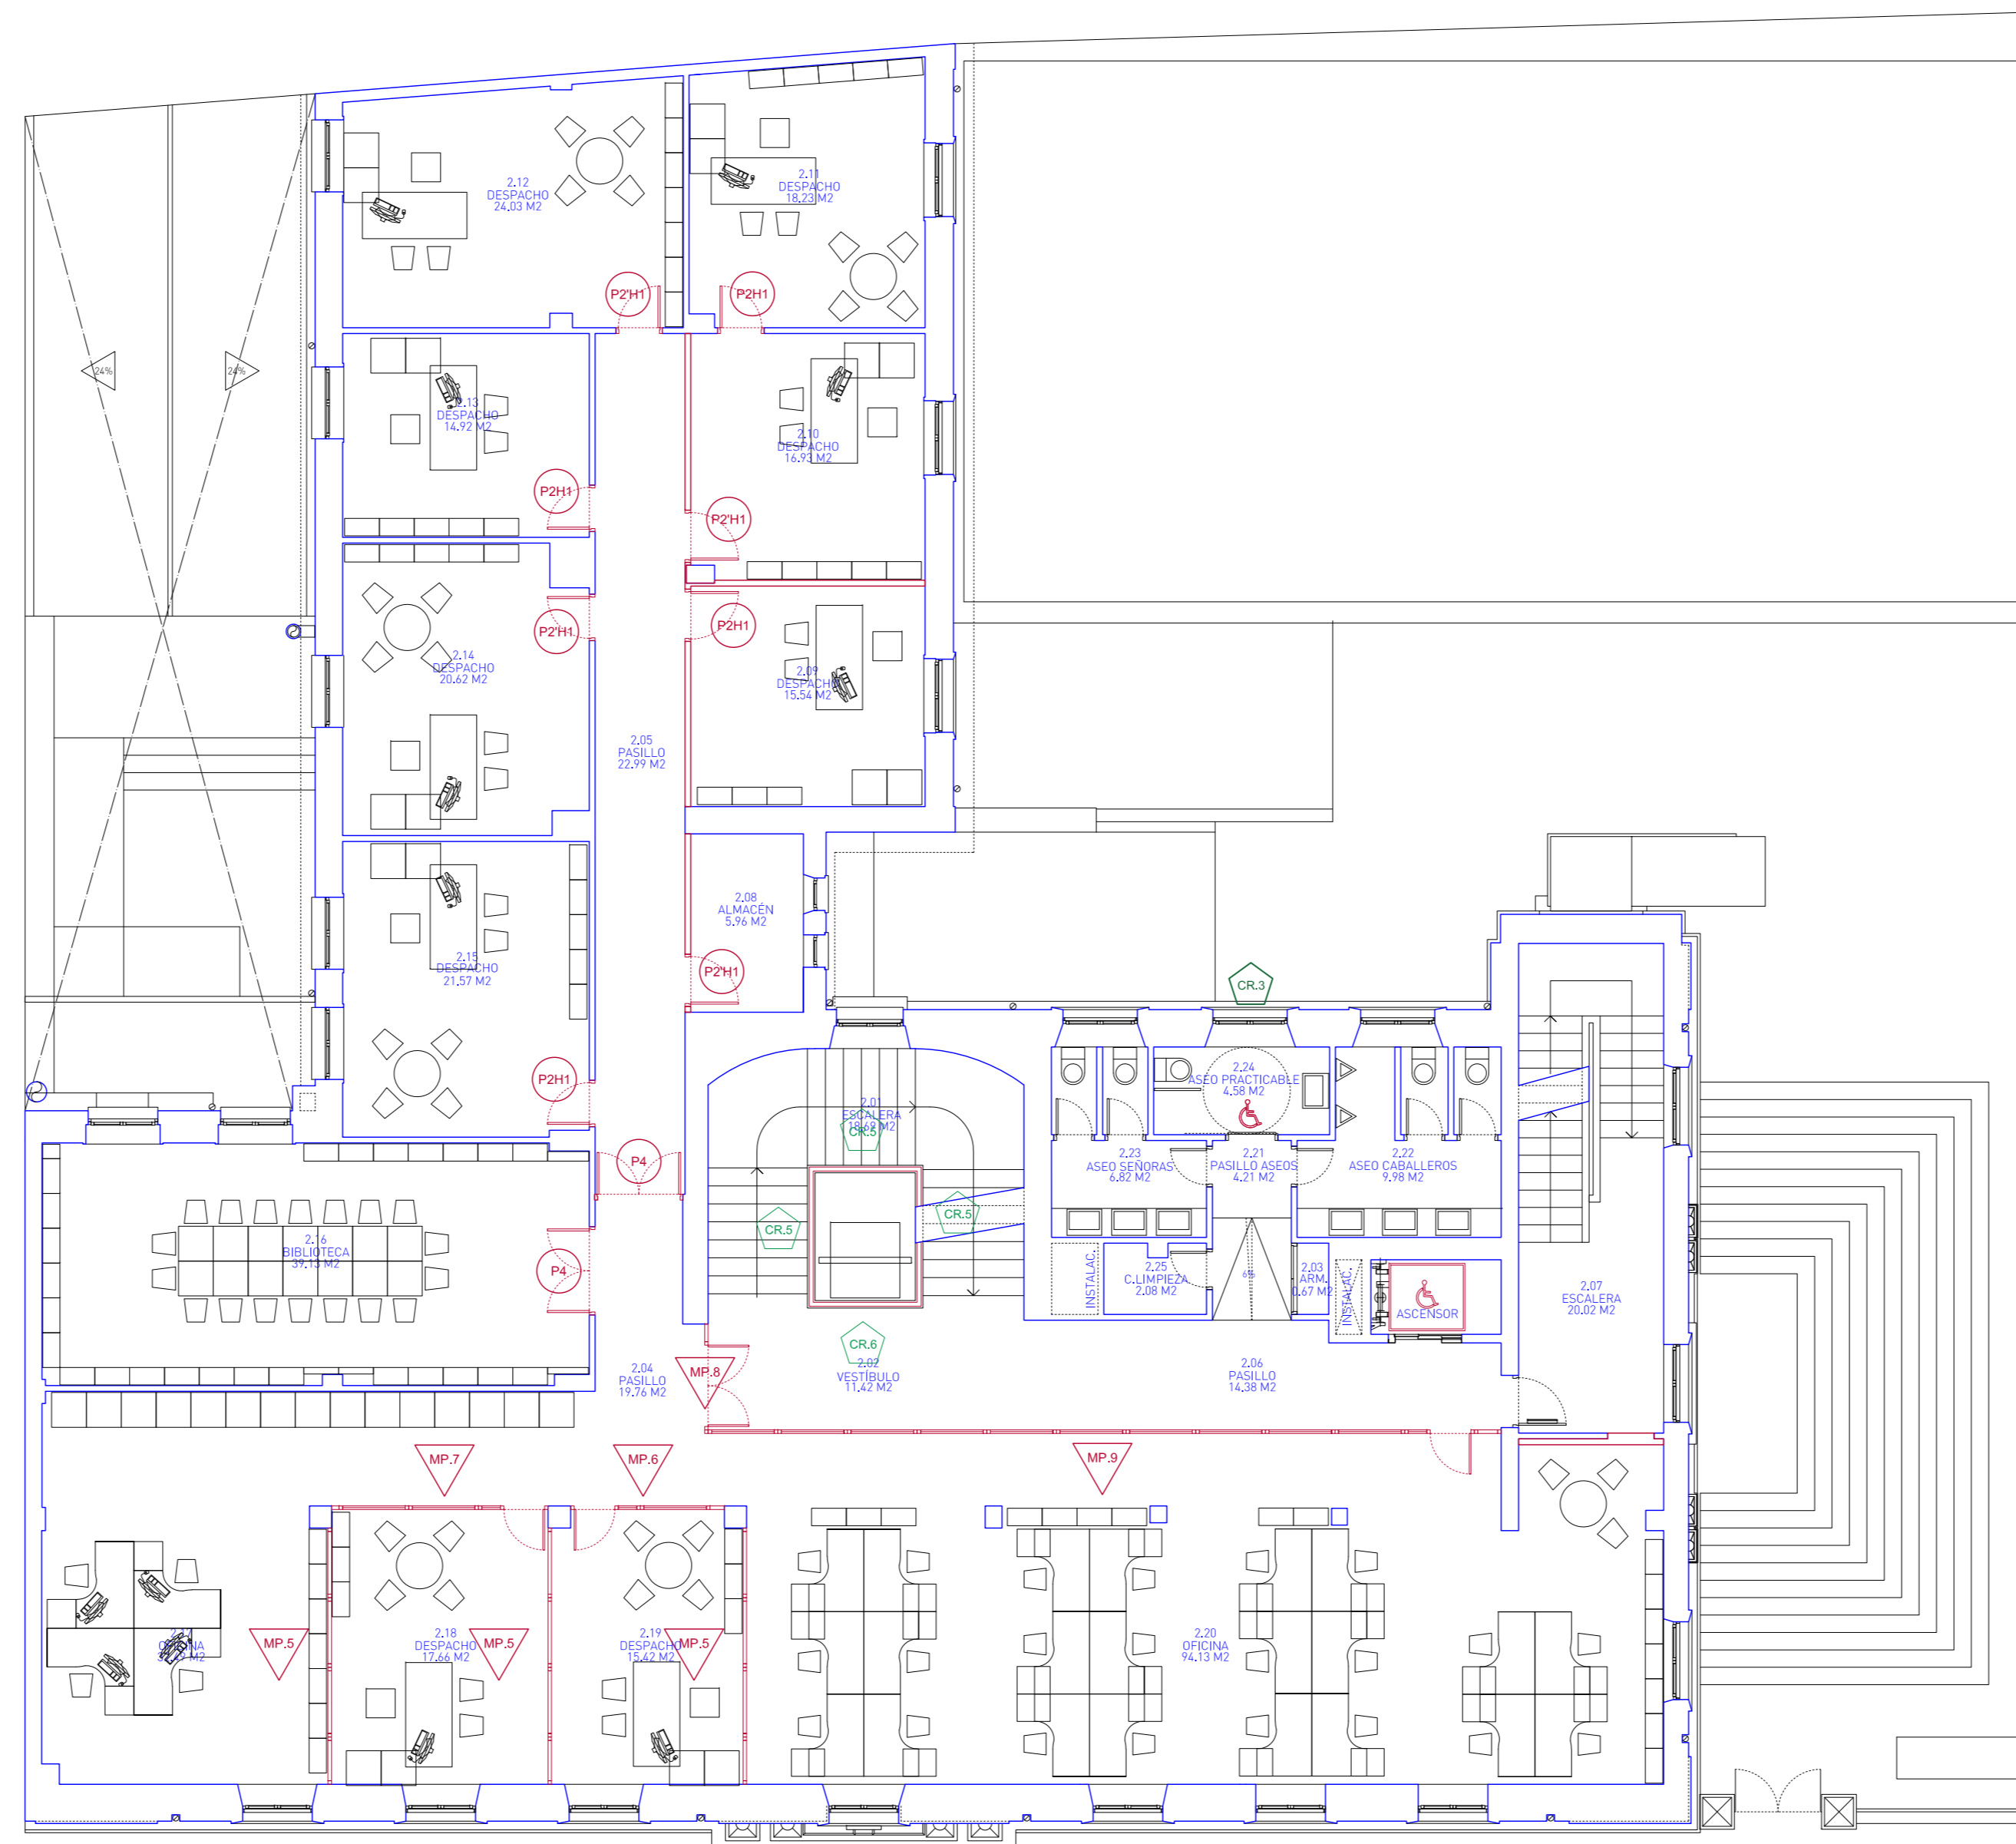


PLANTA SEGUNDA  
 SUP:071L SUP:071R/071M/071D 432.20 M2 432.20 M2

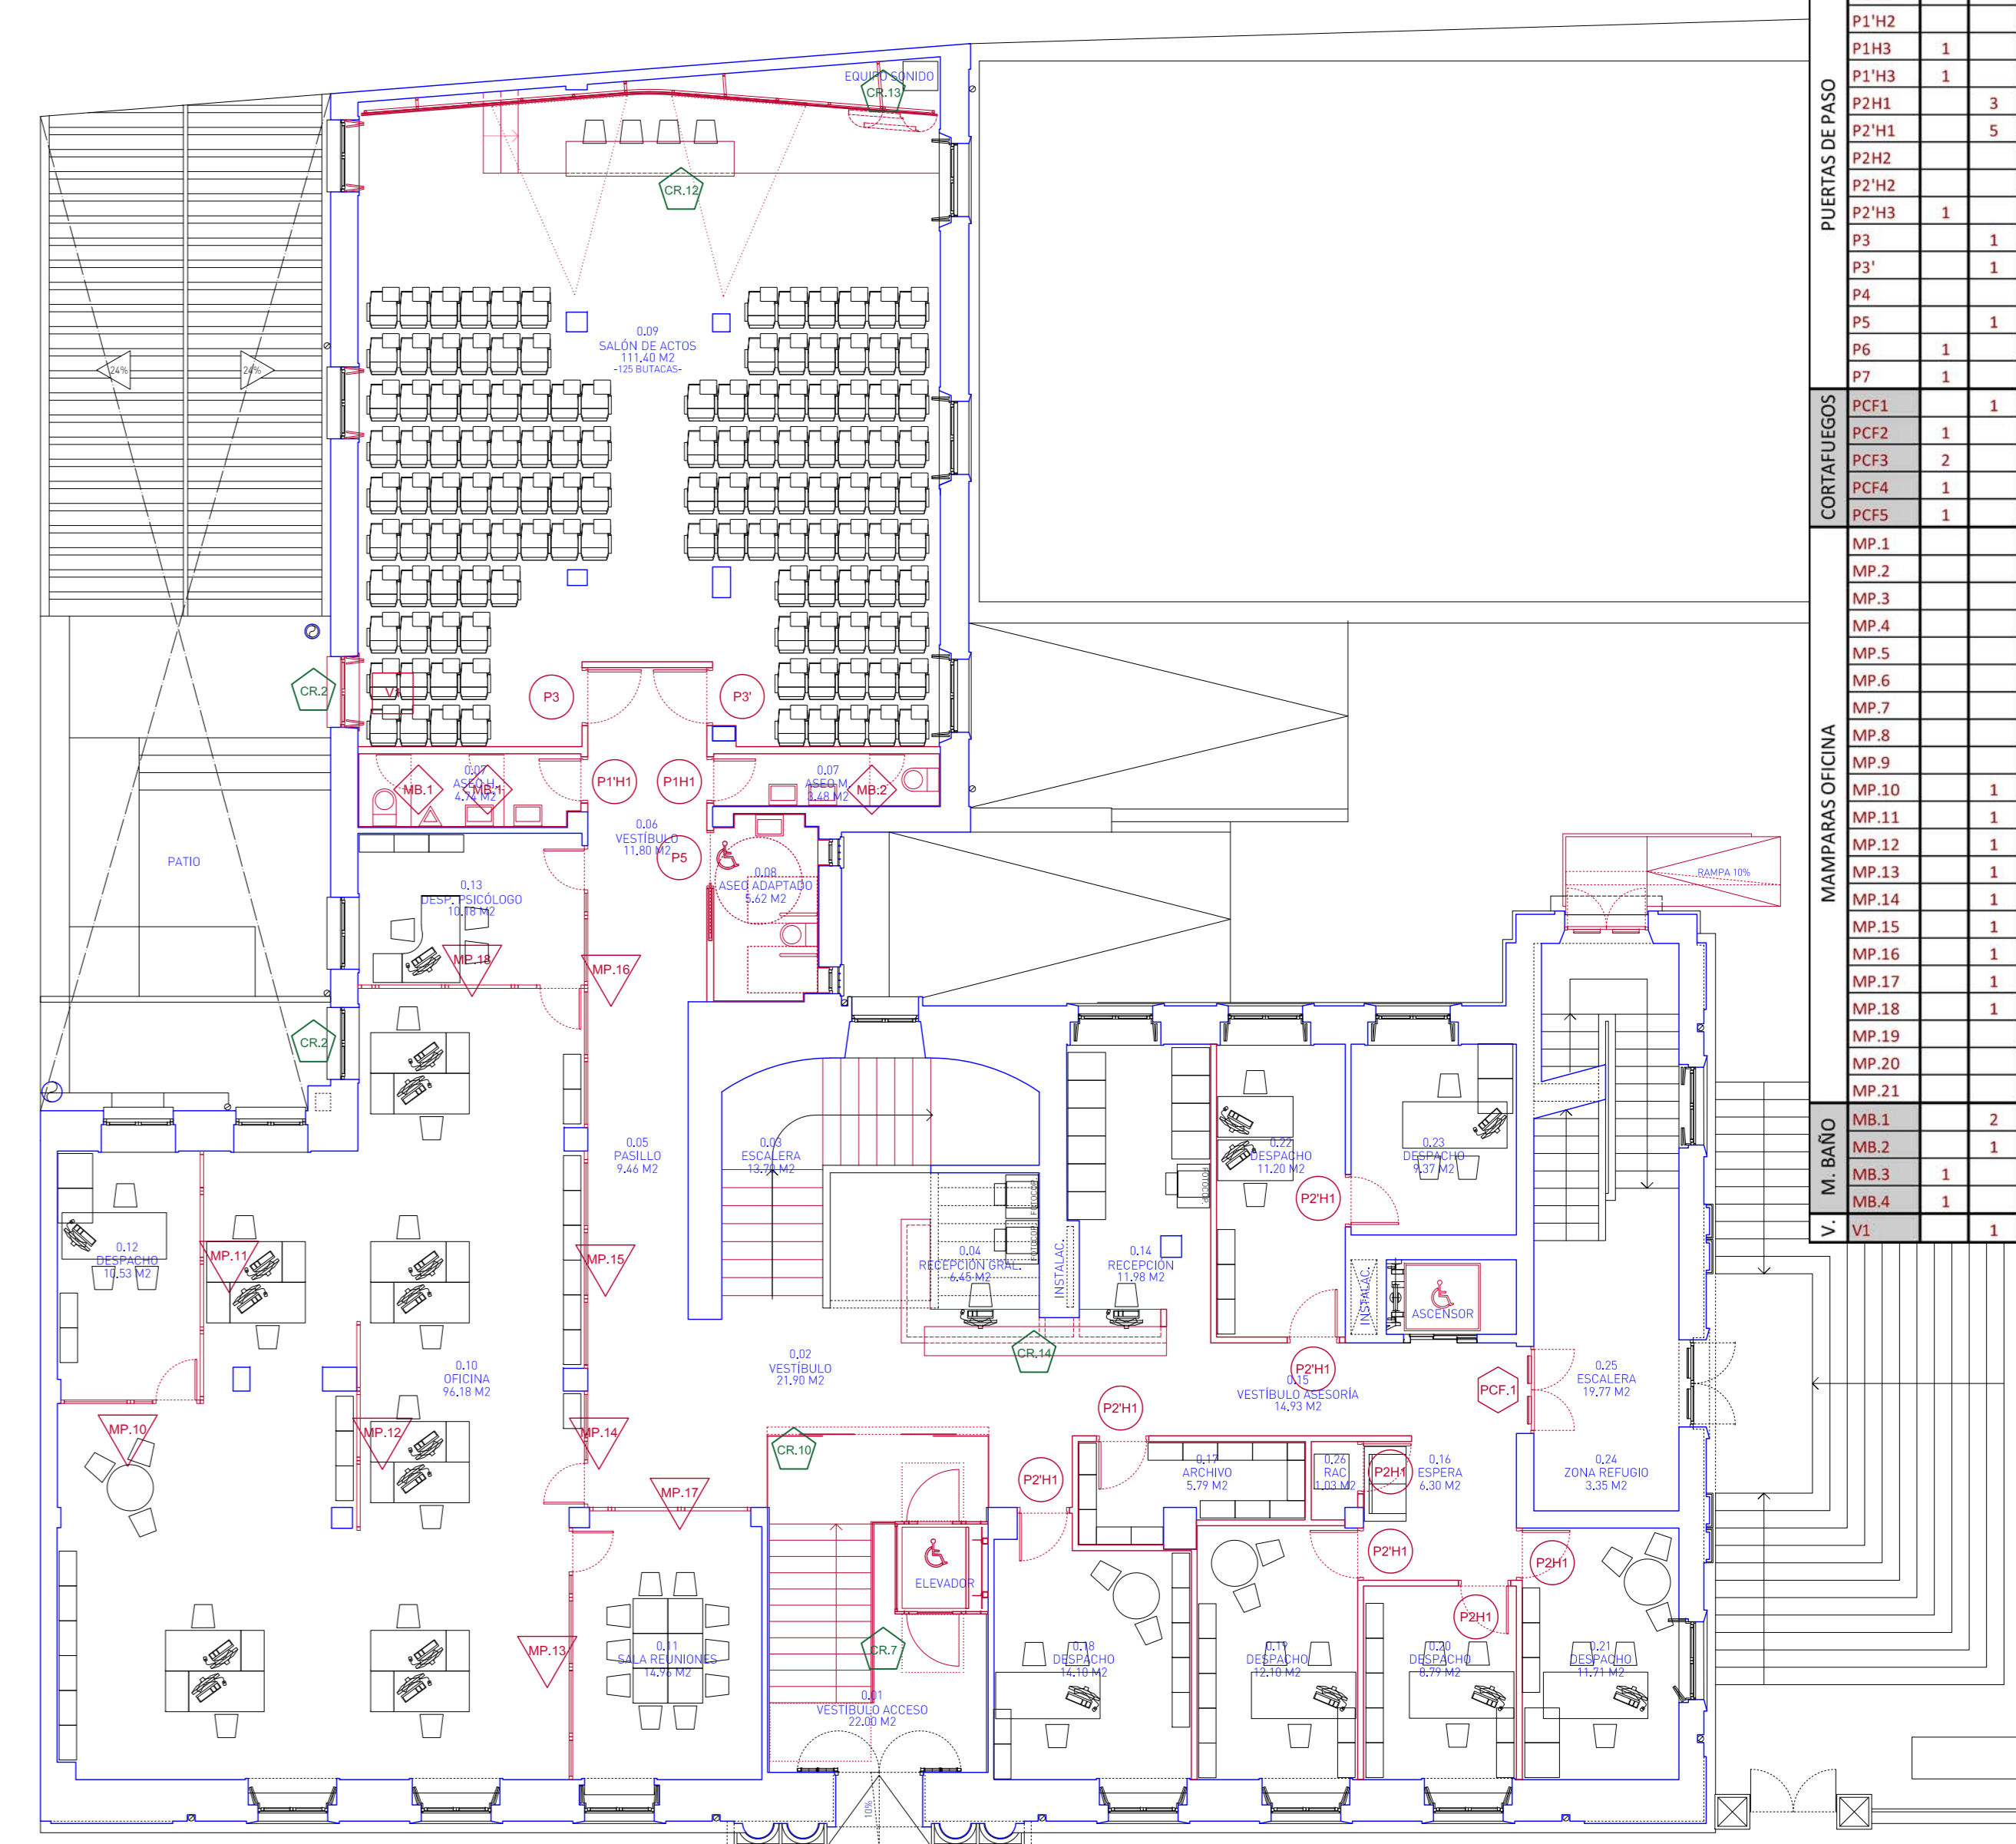


PLANTA BAJA  
 SUP:071L SUP:071R/071M/071D 452.20 M2 452.20 M2

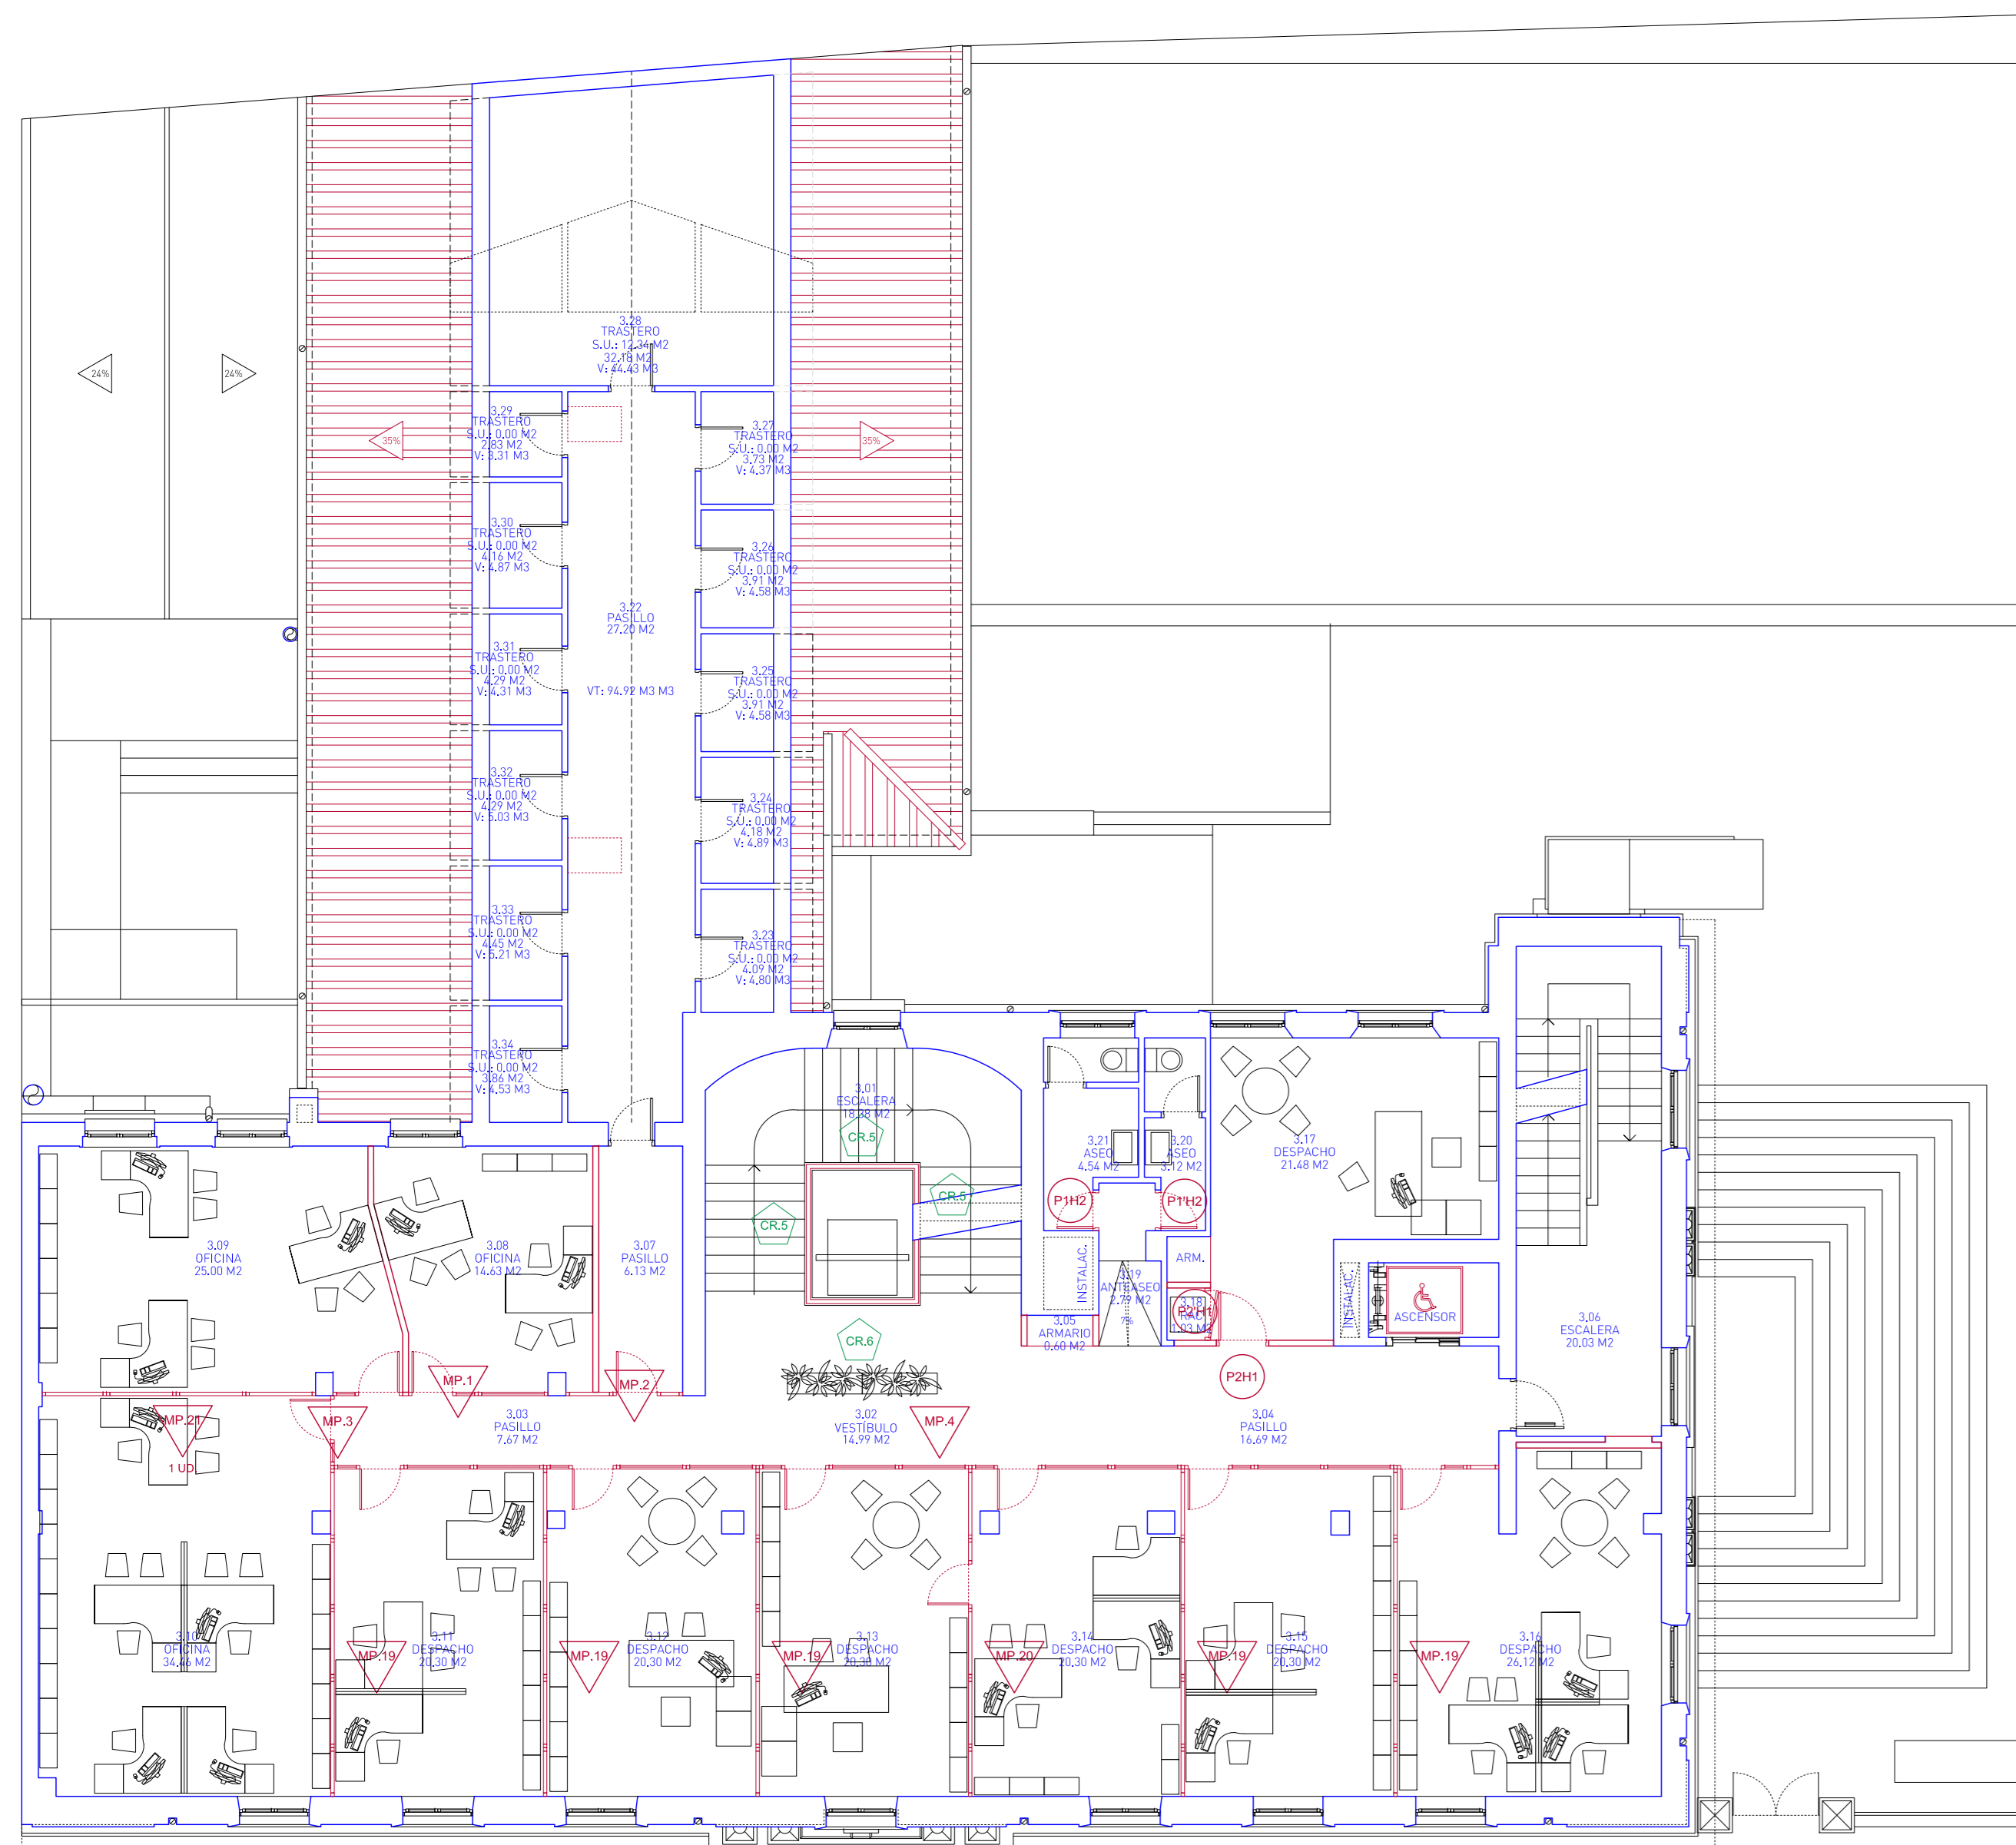

PLANTA TERCERA  
 SUP:071L SUP:071R/071M/071D 284.20 M2 284.20 M2

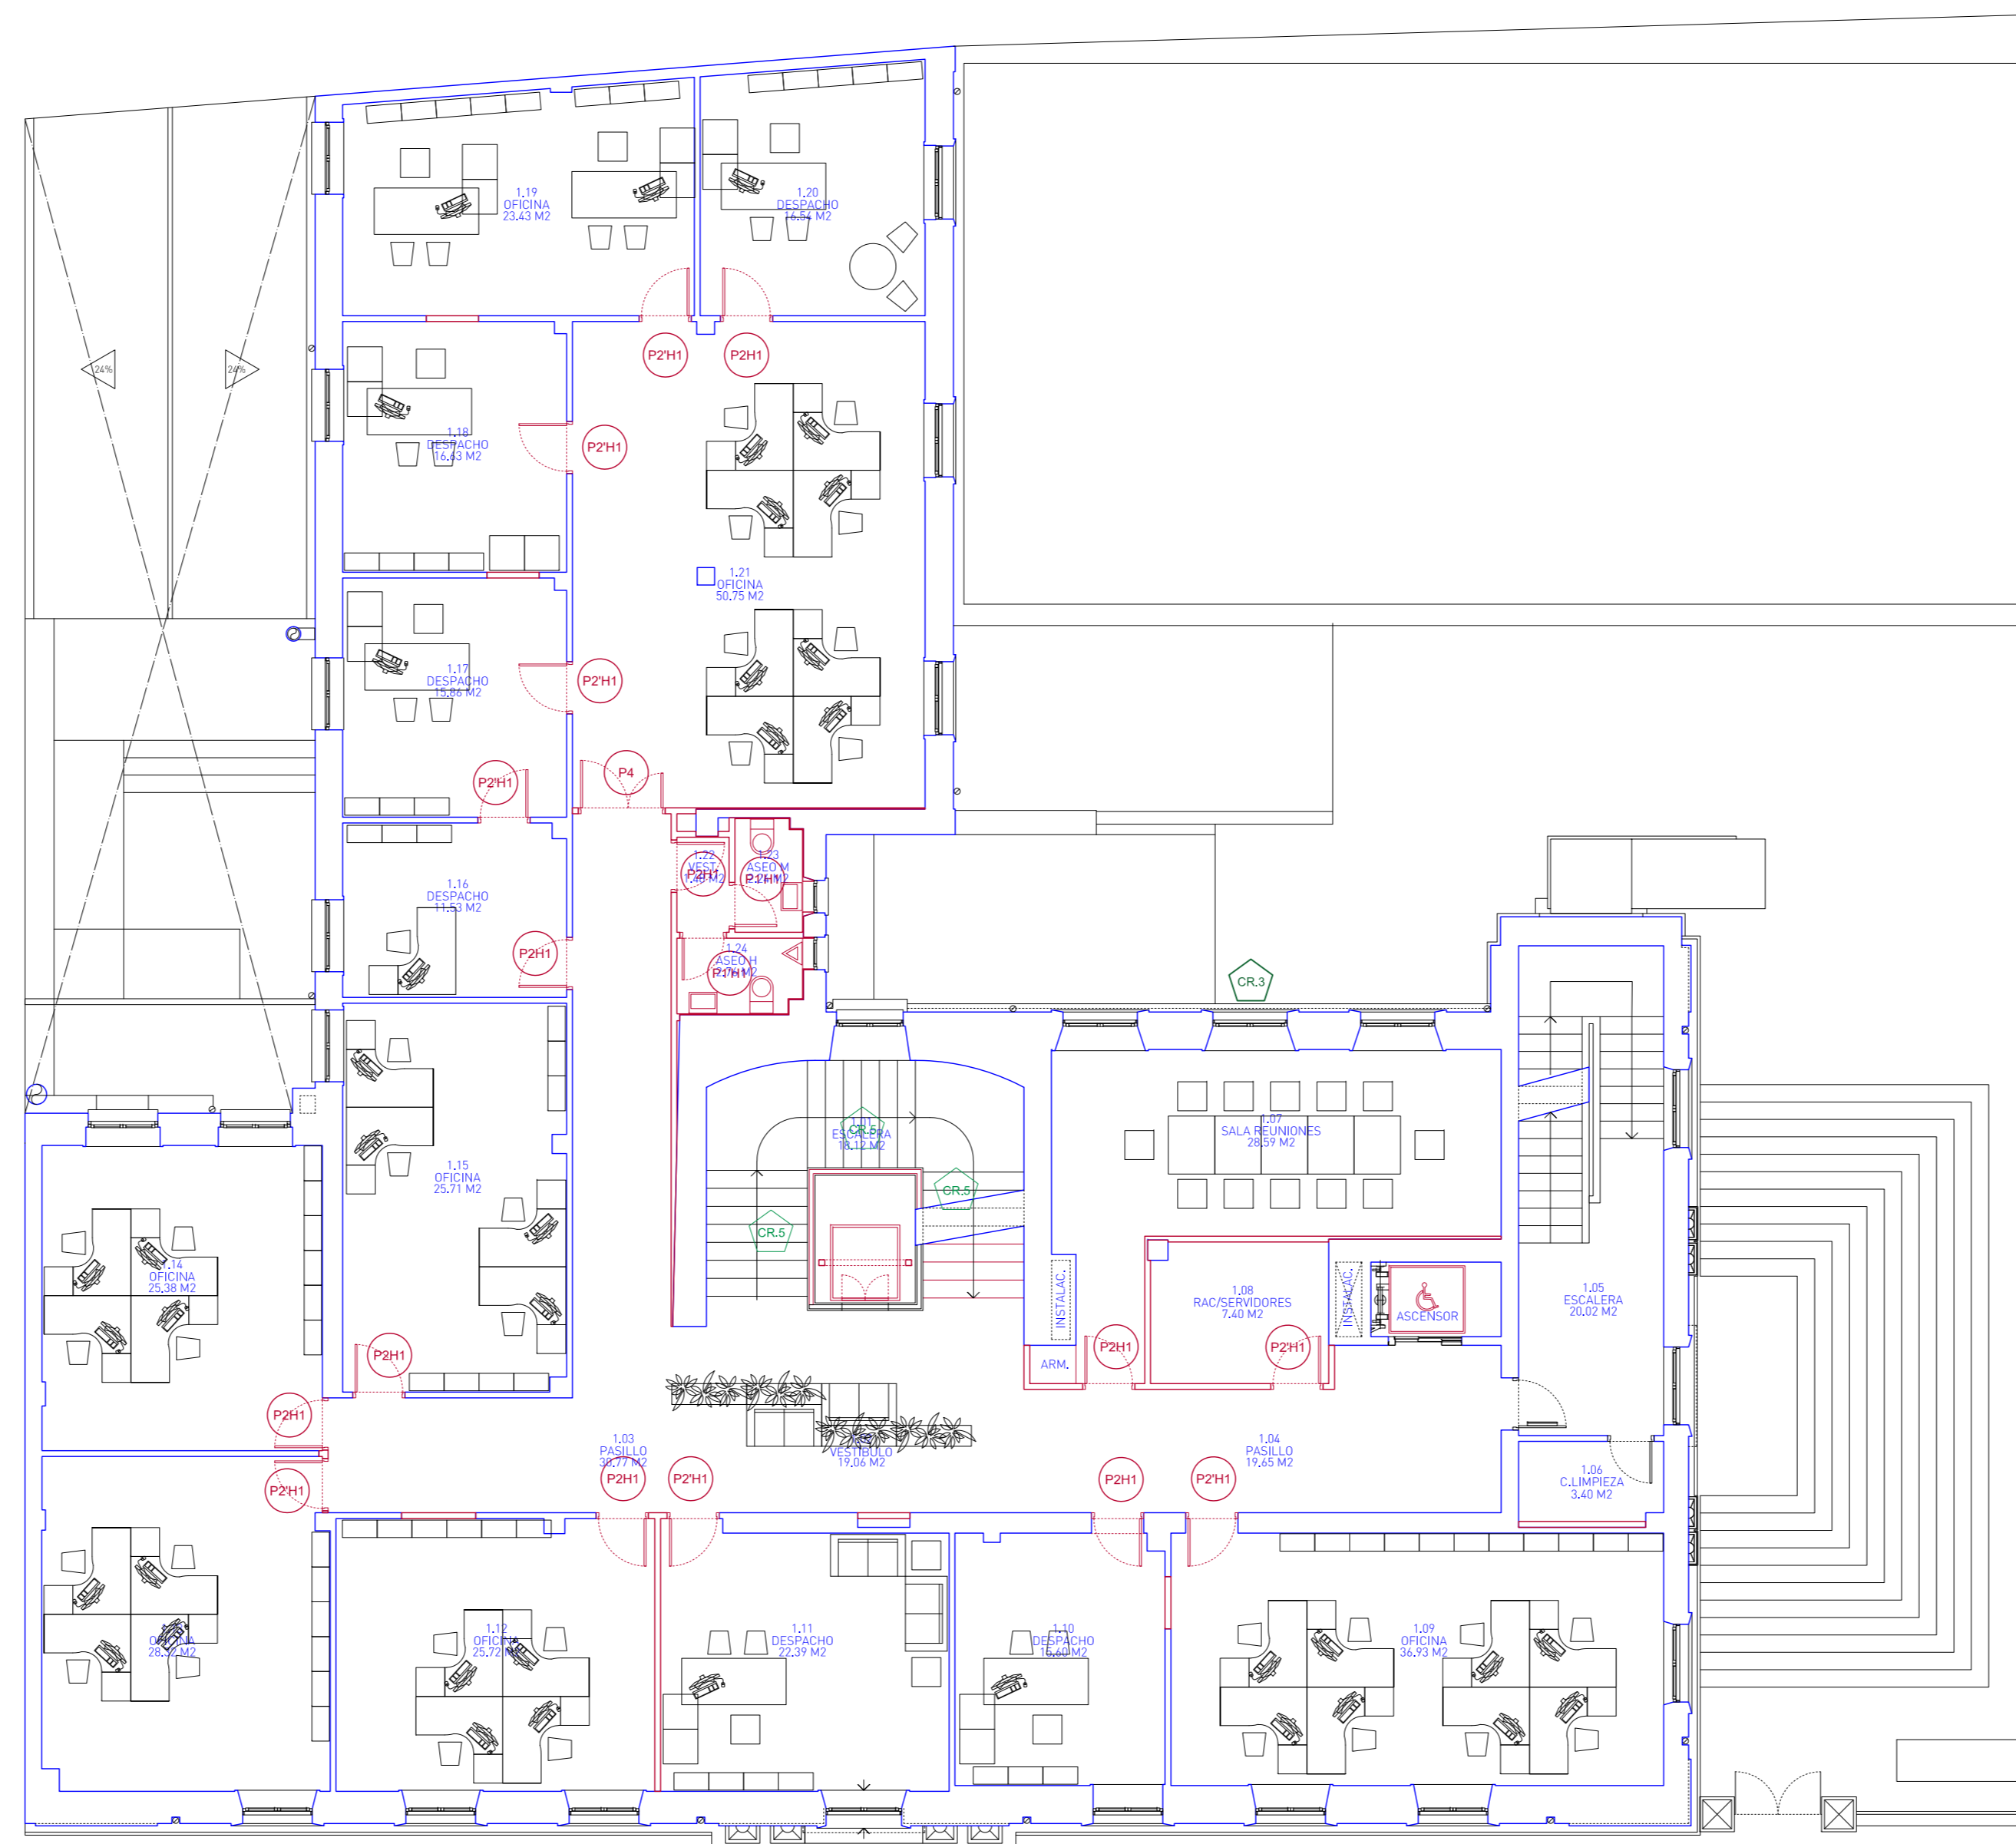






PLANTA PRIMERA  
 SUP:071L SUP:071R/071M/071D 432.20 M2 432.20 M2

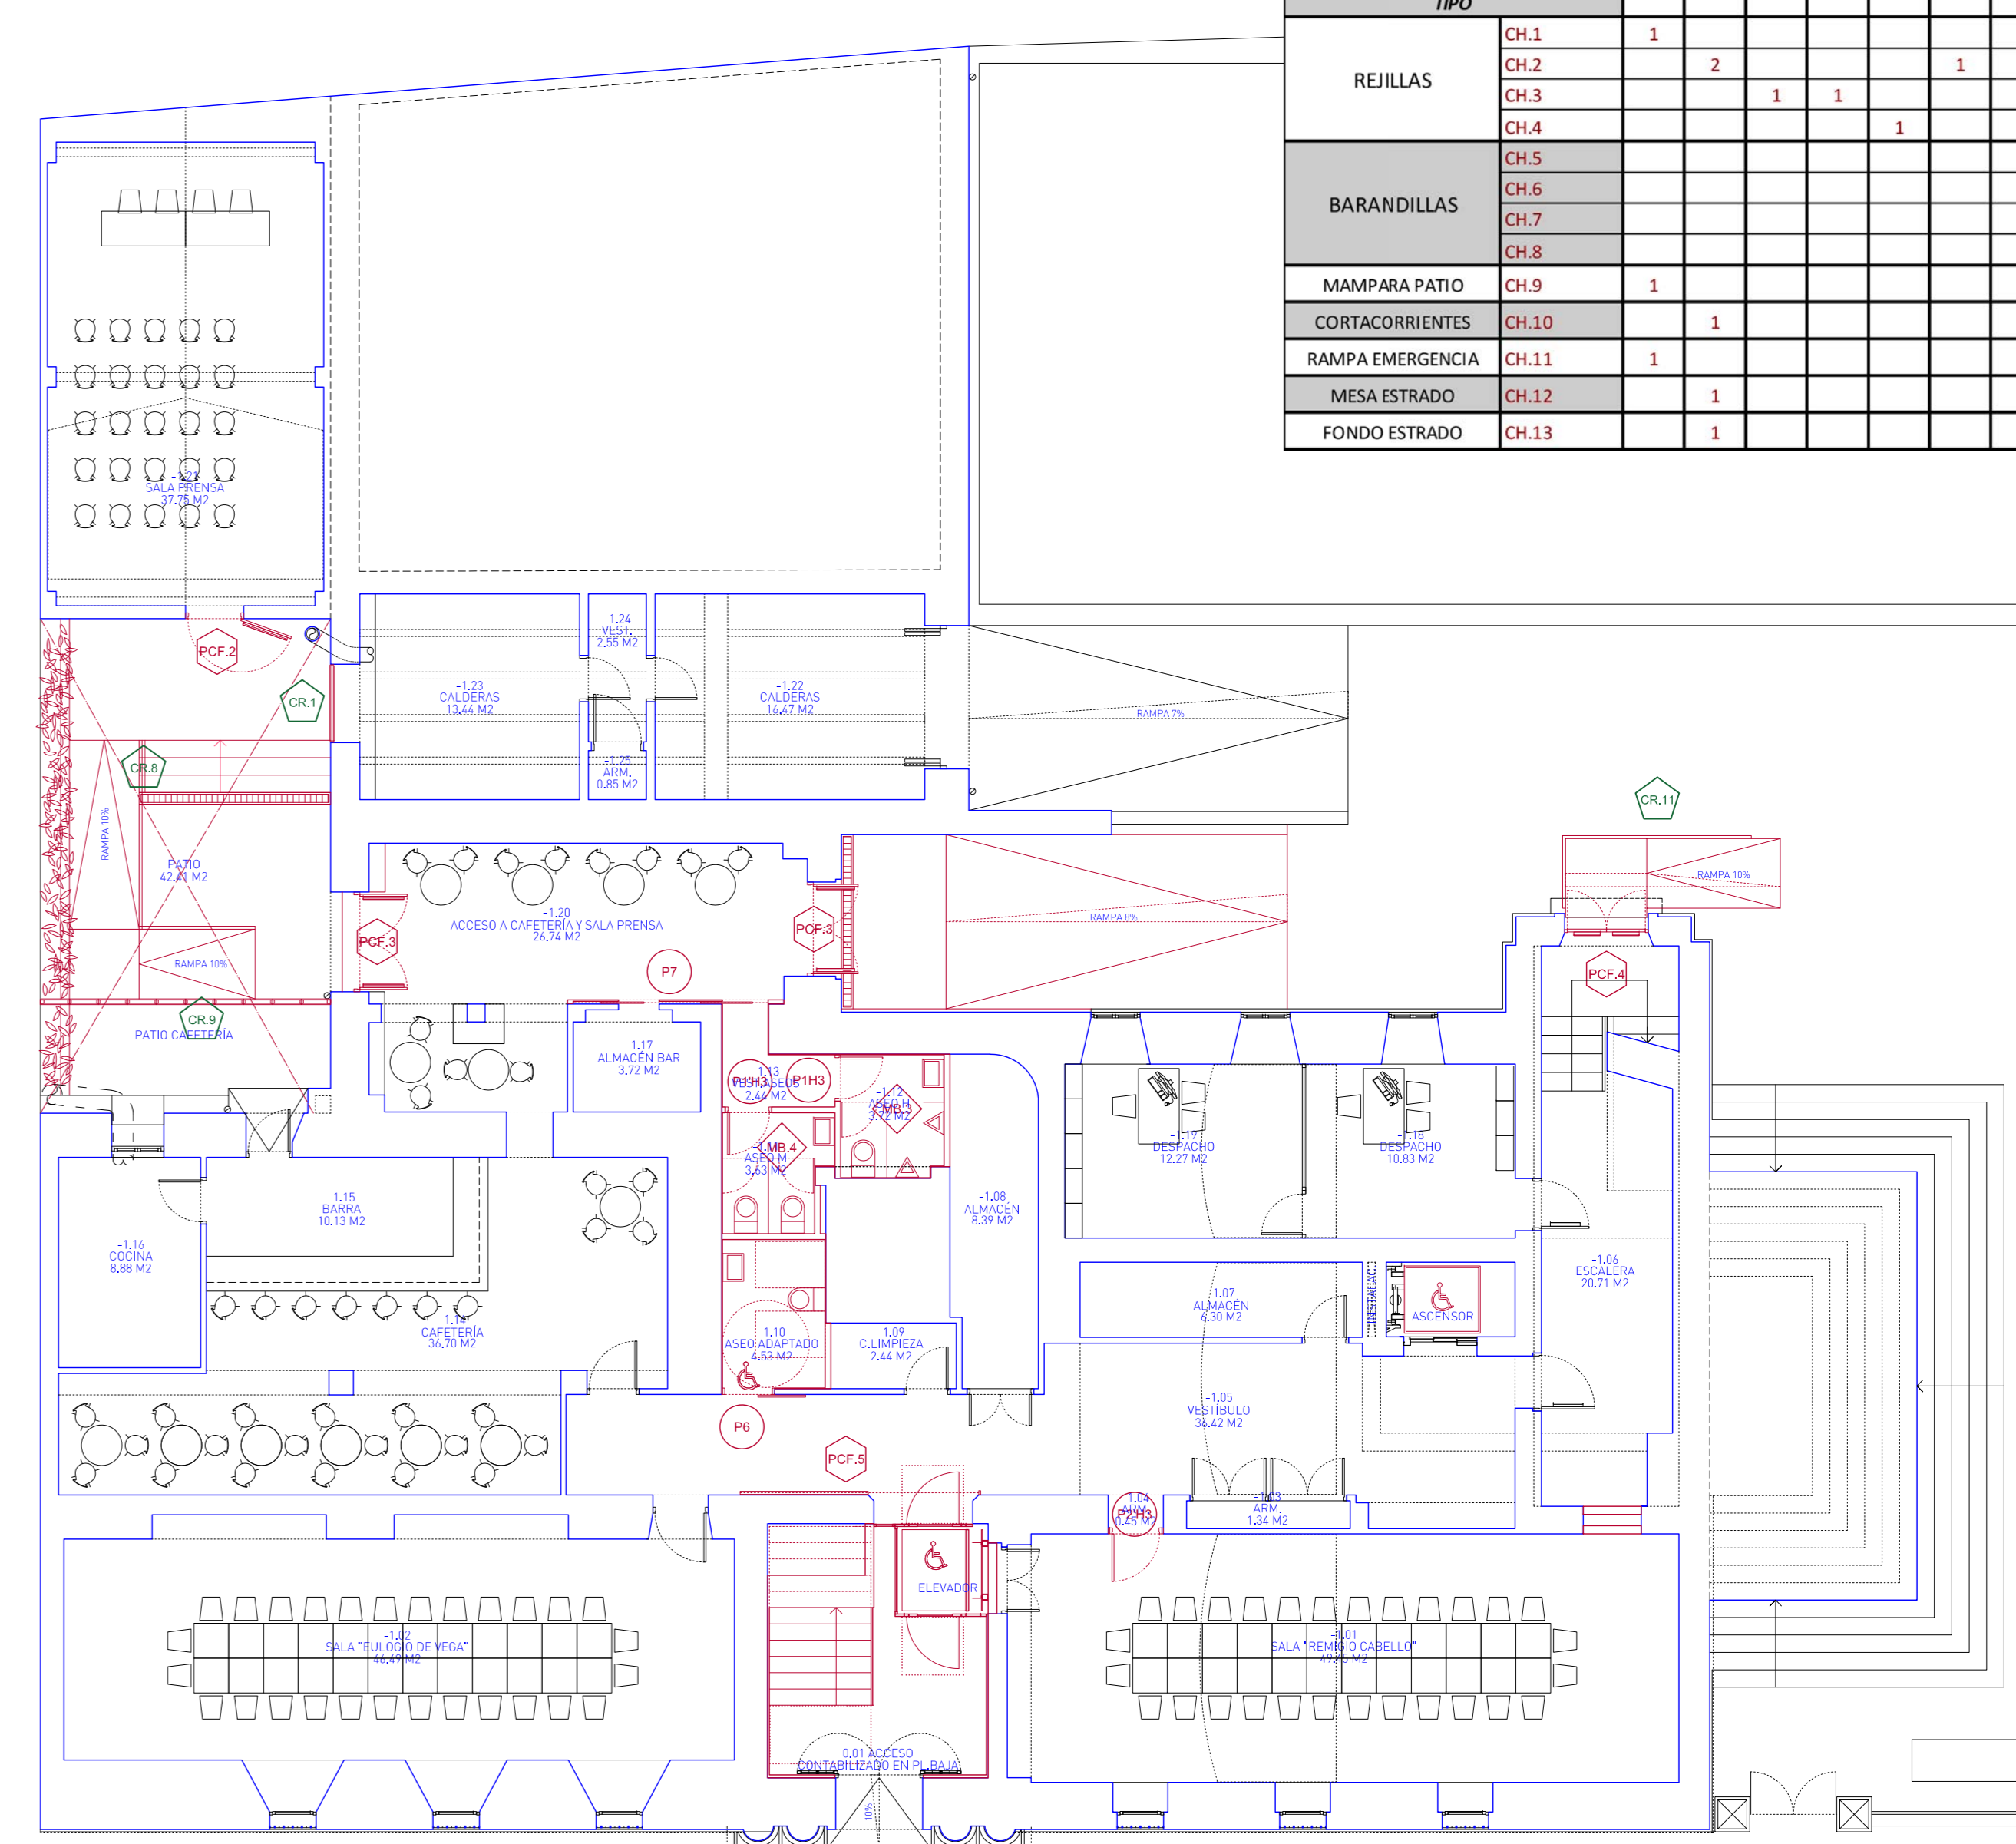


PLANTA SEMISÓTANO  
 SUP:071L SUP:071R/071M/071D 364.20 M2 364.20 M2

PLANTA	SS	B	1ª	2ª	3ª	4ª	TOTAL
PUERTAS DE SERVIDOR							
P1H1	1						1
P1H2	1	2					3
P1H3	1						1
P1H4	1						1
P1H5	3	8	24	1			36
P1H6	5	8	4	1			18
P1H7							1
P1H8	1						1
P1H9	1						1
P1H10	1	2					3
P1H11	1						1
P1H12	1						1
P1H13	1						1
P1H14	1						1
P1H15	1						1
P1H16	1						1
P1H17	1						1
P1H18	1						1
P1H19	1						1
P1H20	1						1
P1H21	1						1
P1H22	2						2
P1H23	1						1
P1H24	1						1
P1H25	1						1
P1H26	1						1
P1H27	1						1
P1H28	1						1
P1H29	5						5
P1H30	1						1
P1H31	1						1
PLANTA	SS	B	1ª	2ª	3ª	4ª	LONGITUD TOTAL (m)	TOTAL
REJILLAS								
CH.1	1						-	1
CH.2	2						-	2
CH.3		1	1				-	2
CH.4				1			-	1
CH.5							23.20	
CH.6							7.70	
CH.7							4.00	
CH.8							4.35	
MAMPARA PATIO	1						-	1
CORTACORRIENTES	1						-	1
RAMPA EMERGENCIA	1						-	1
MESA ESTRADO	1						-	1
FONDO ESTRADO	1						-	1

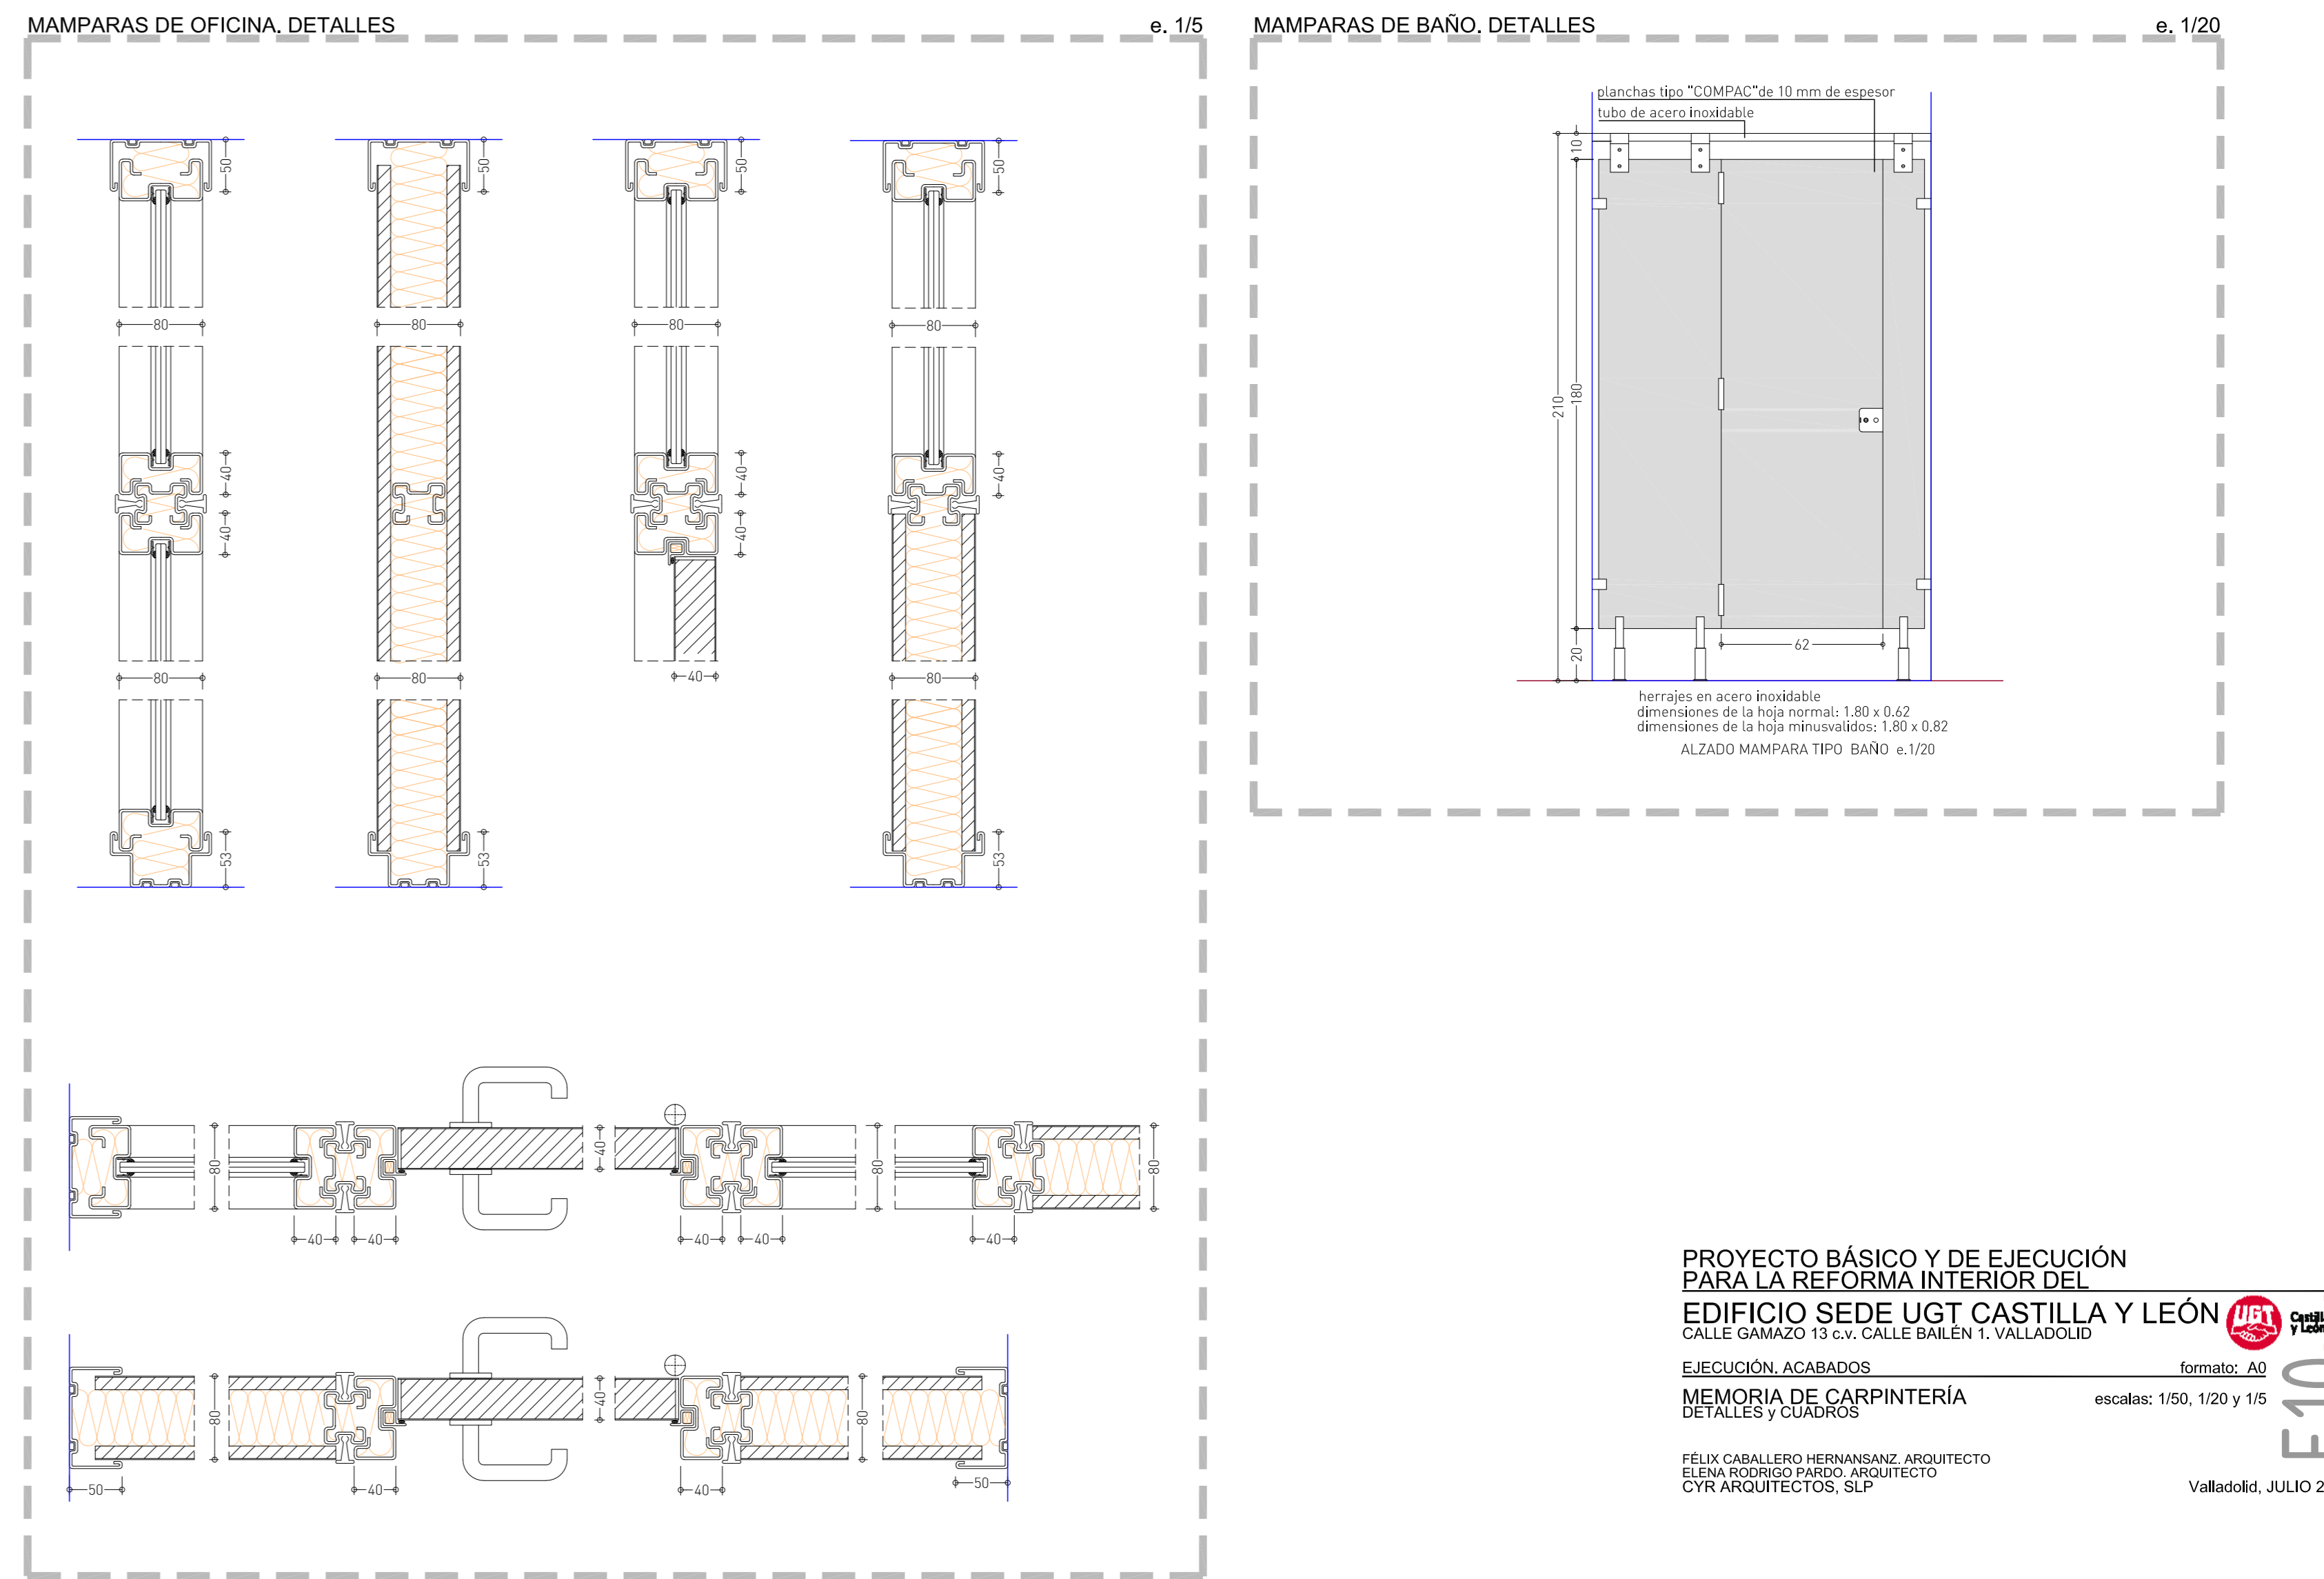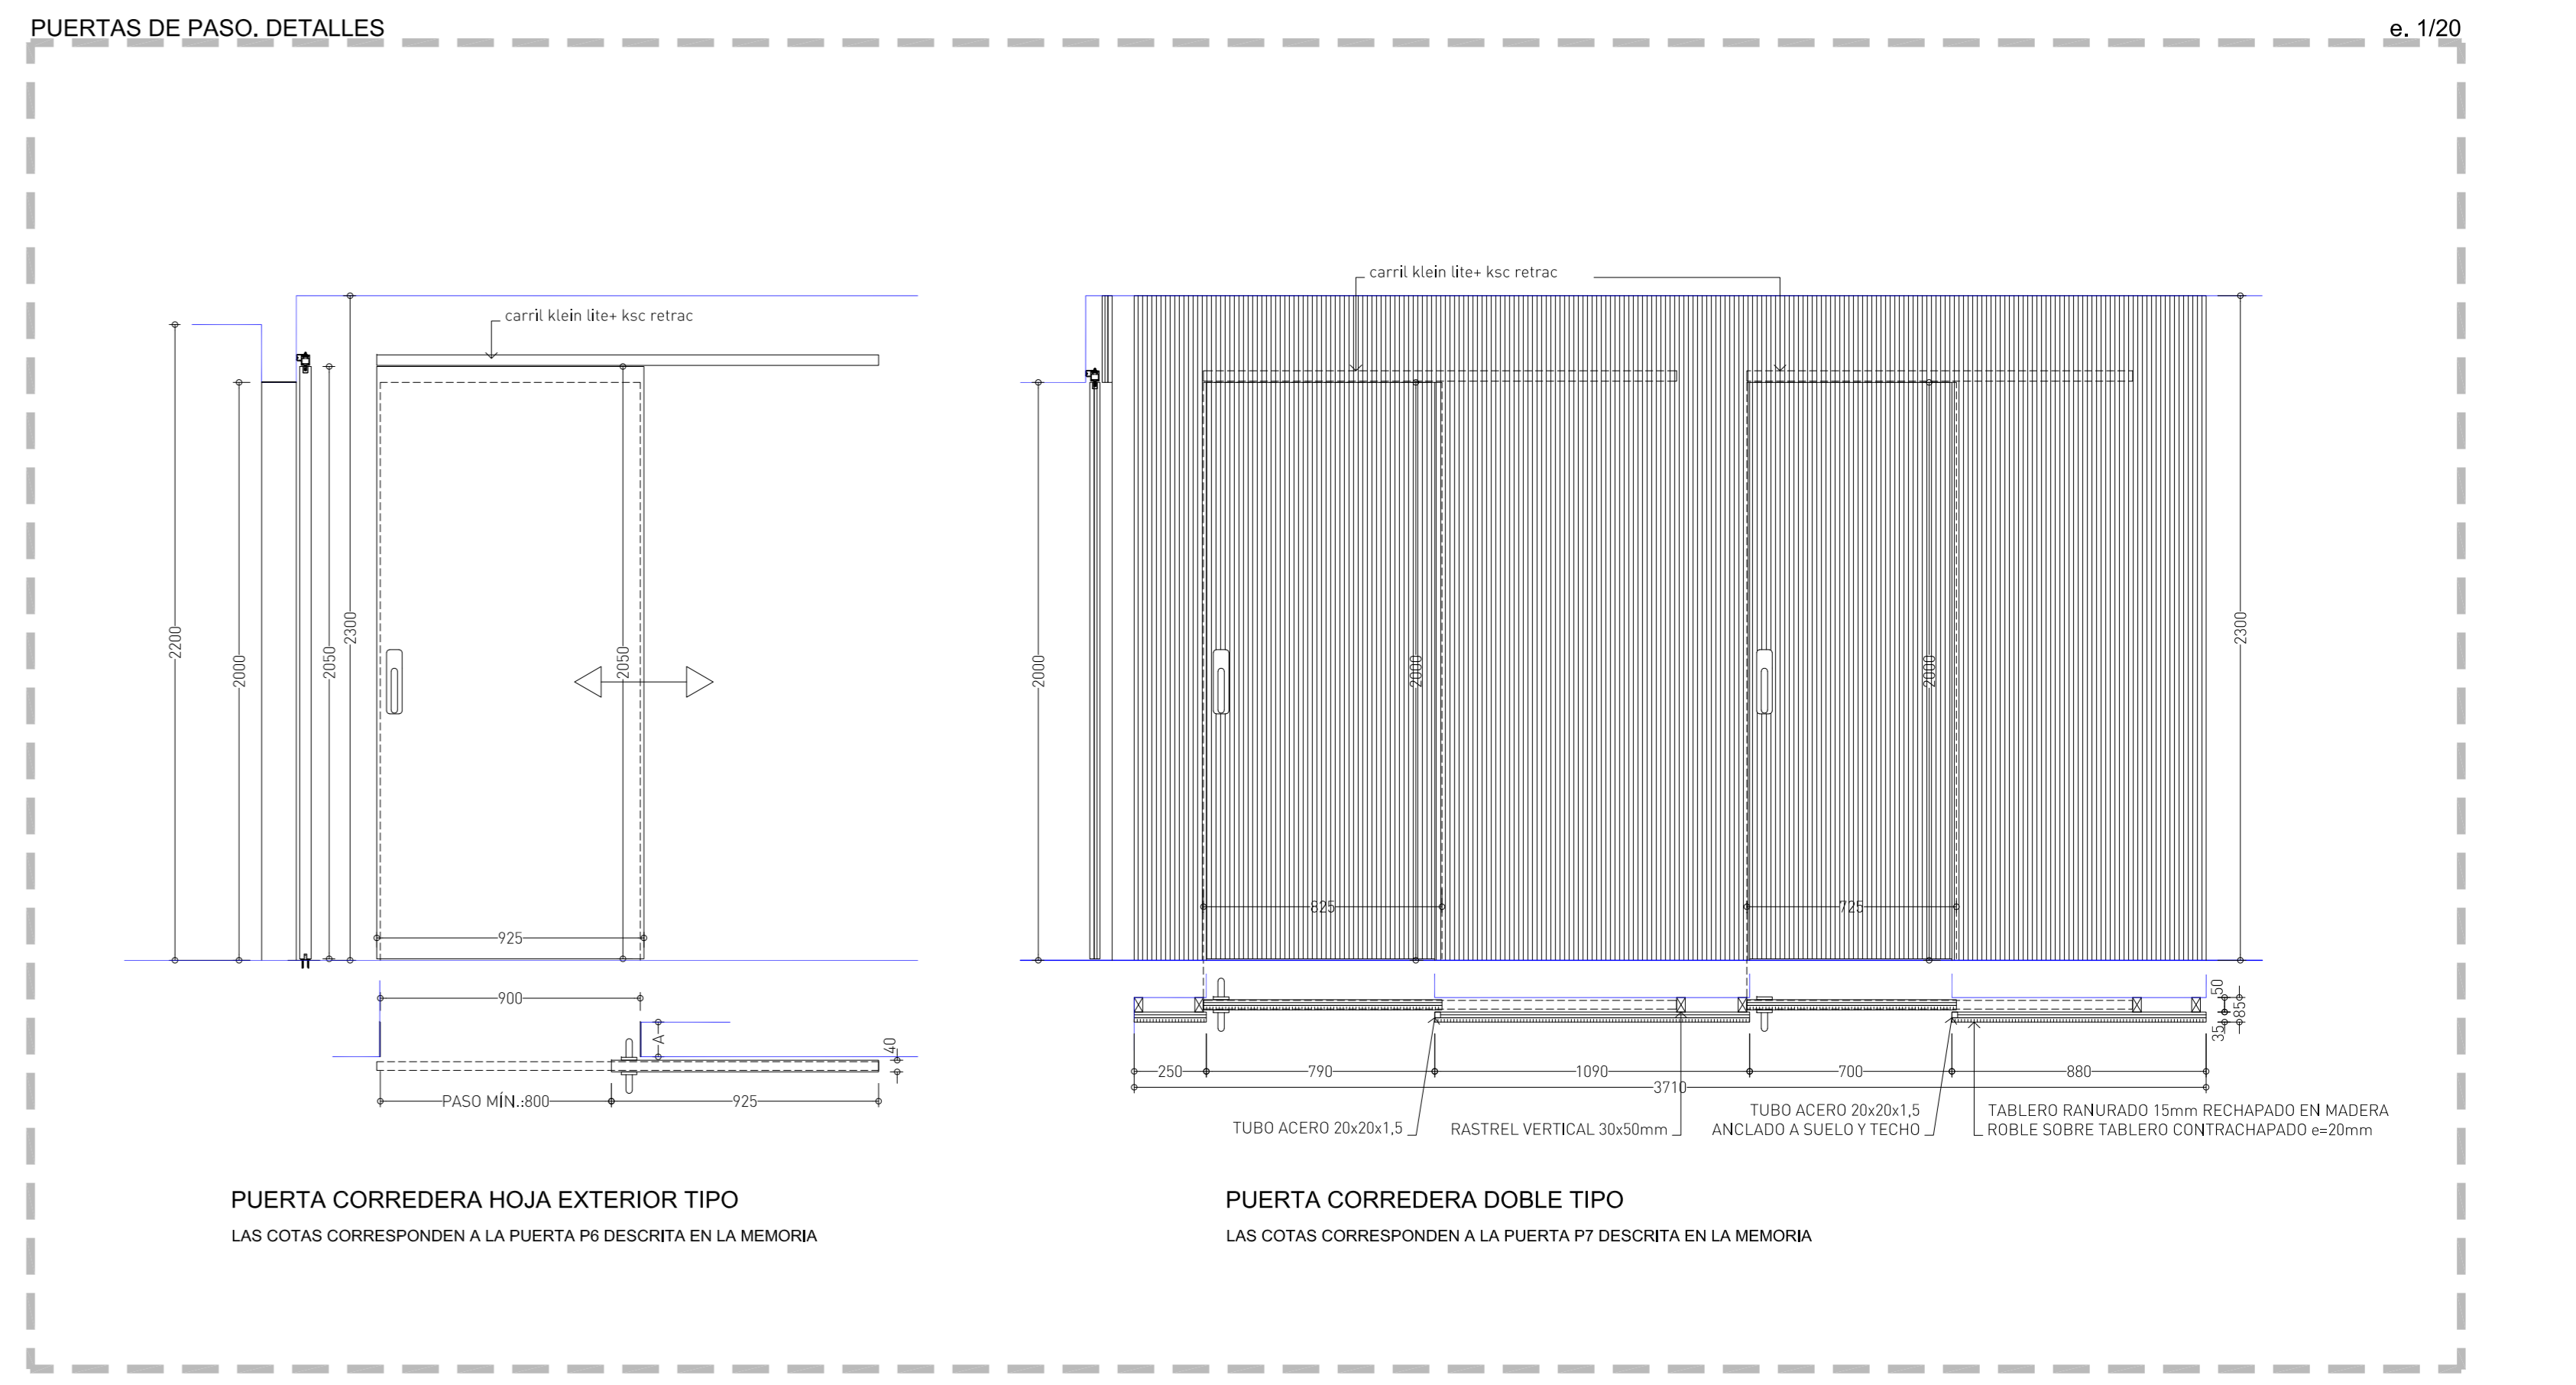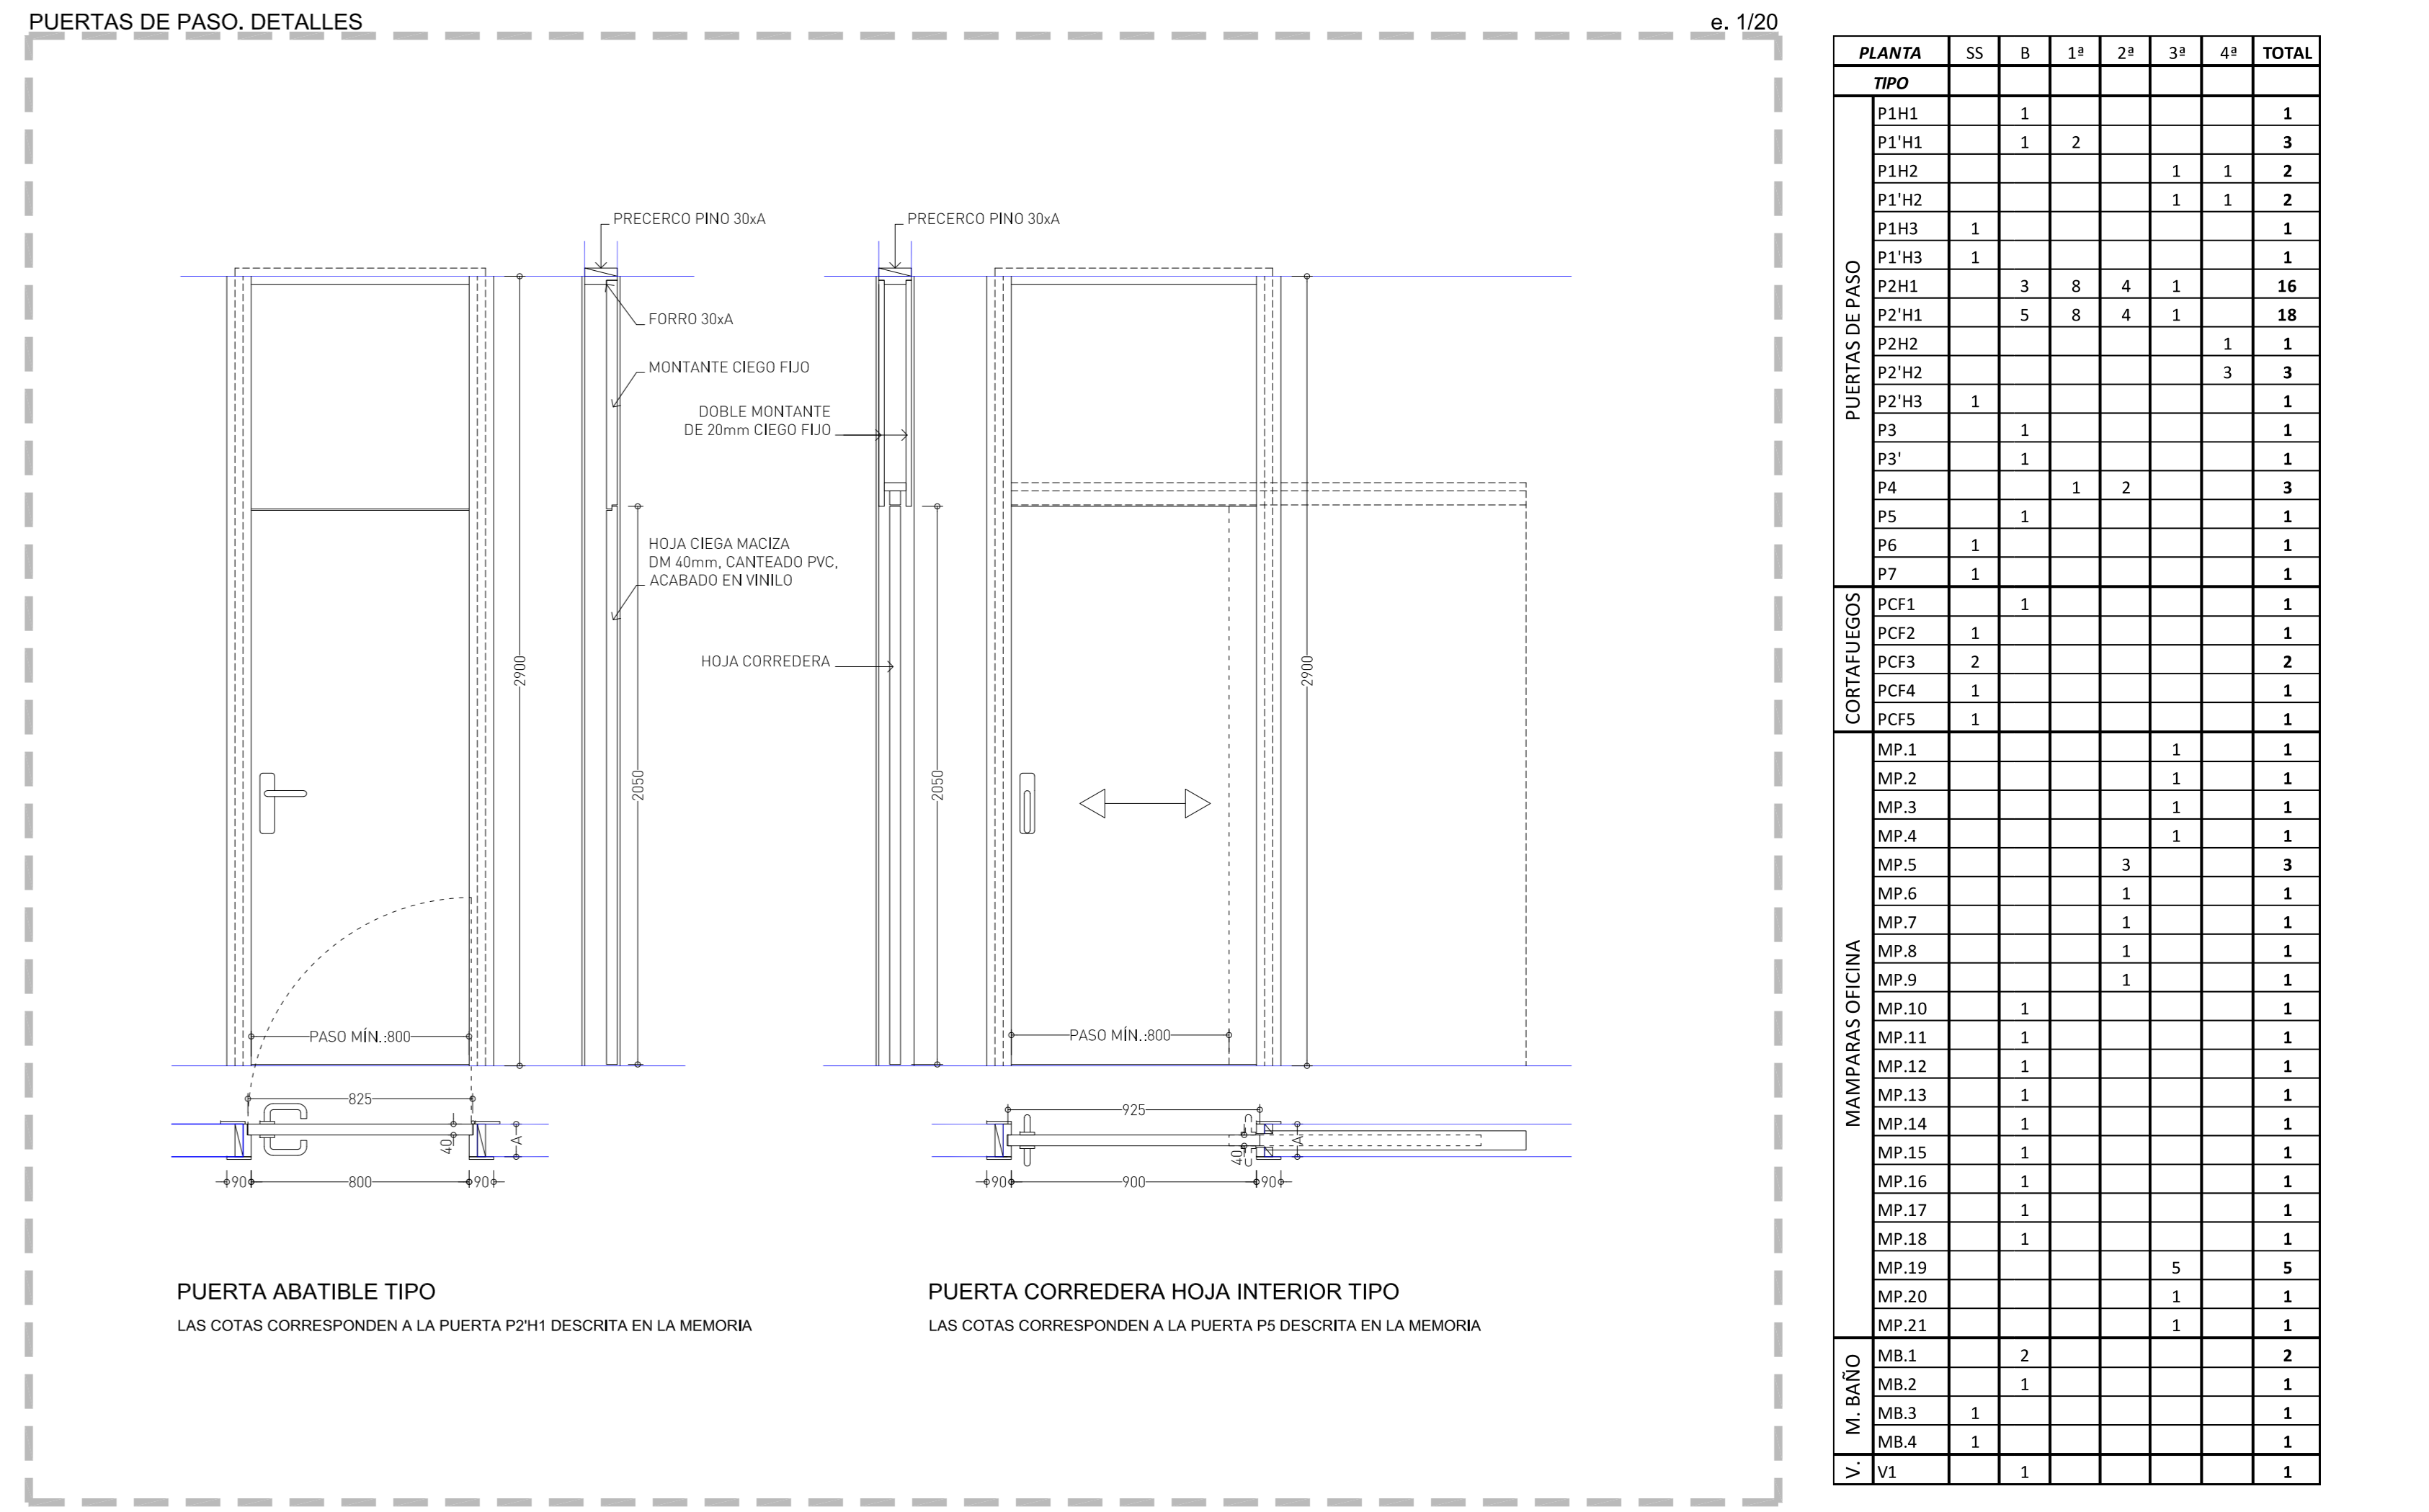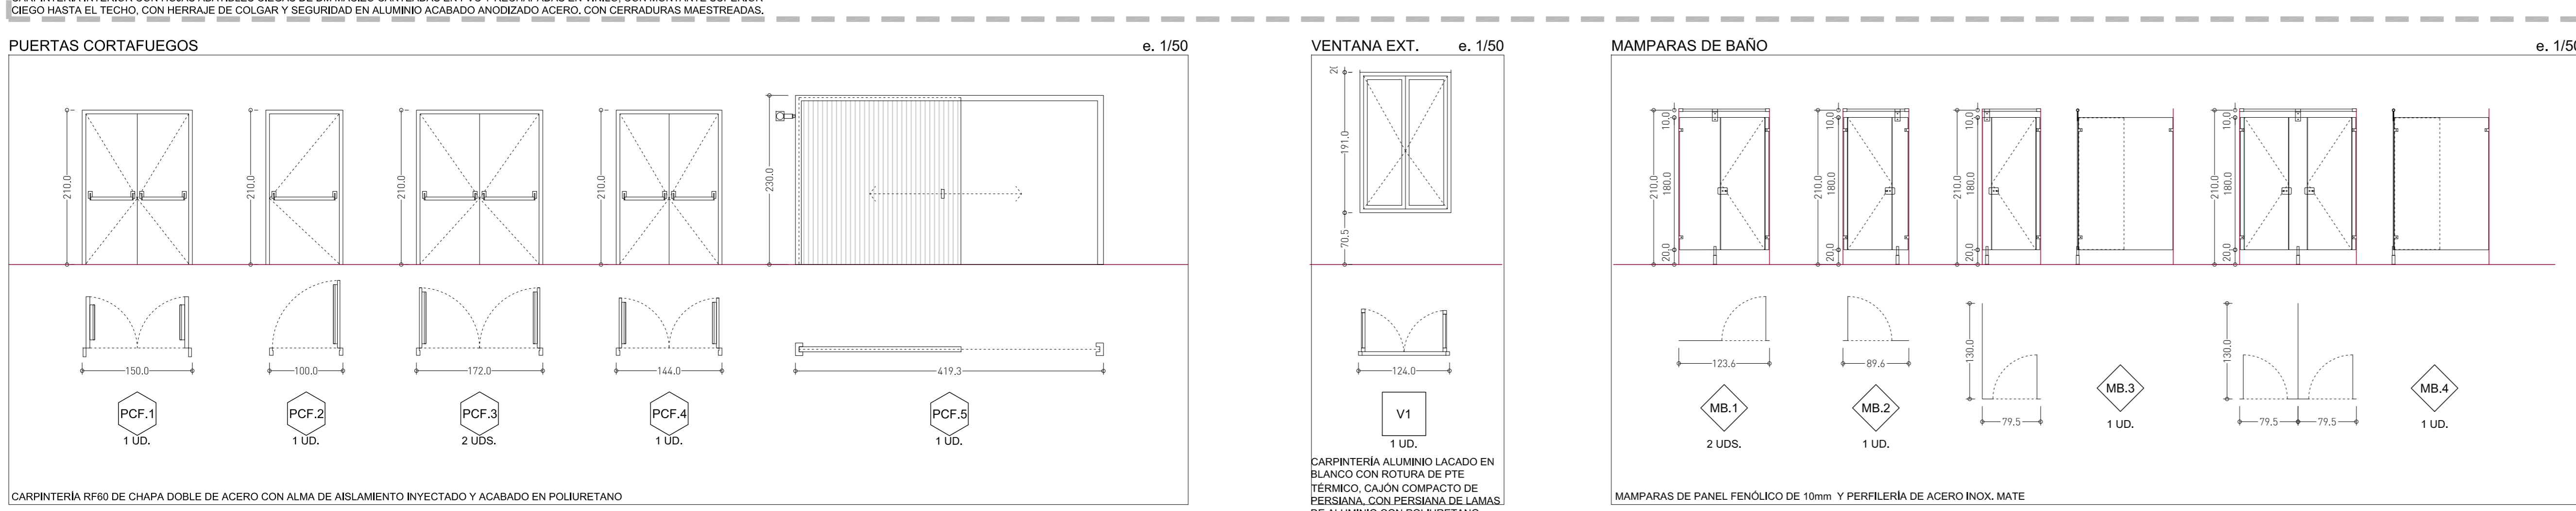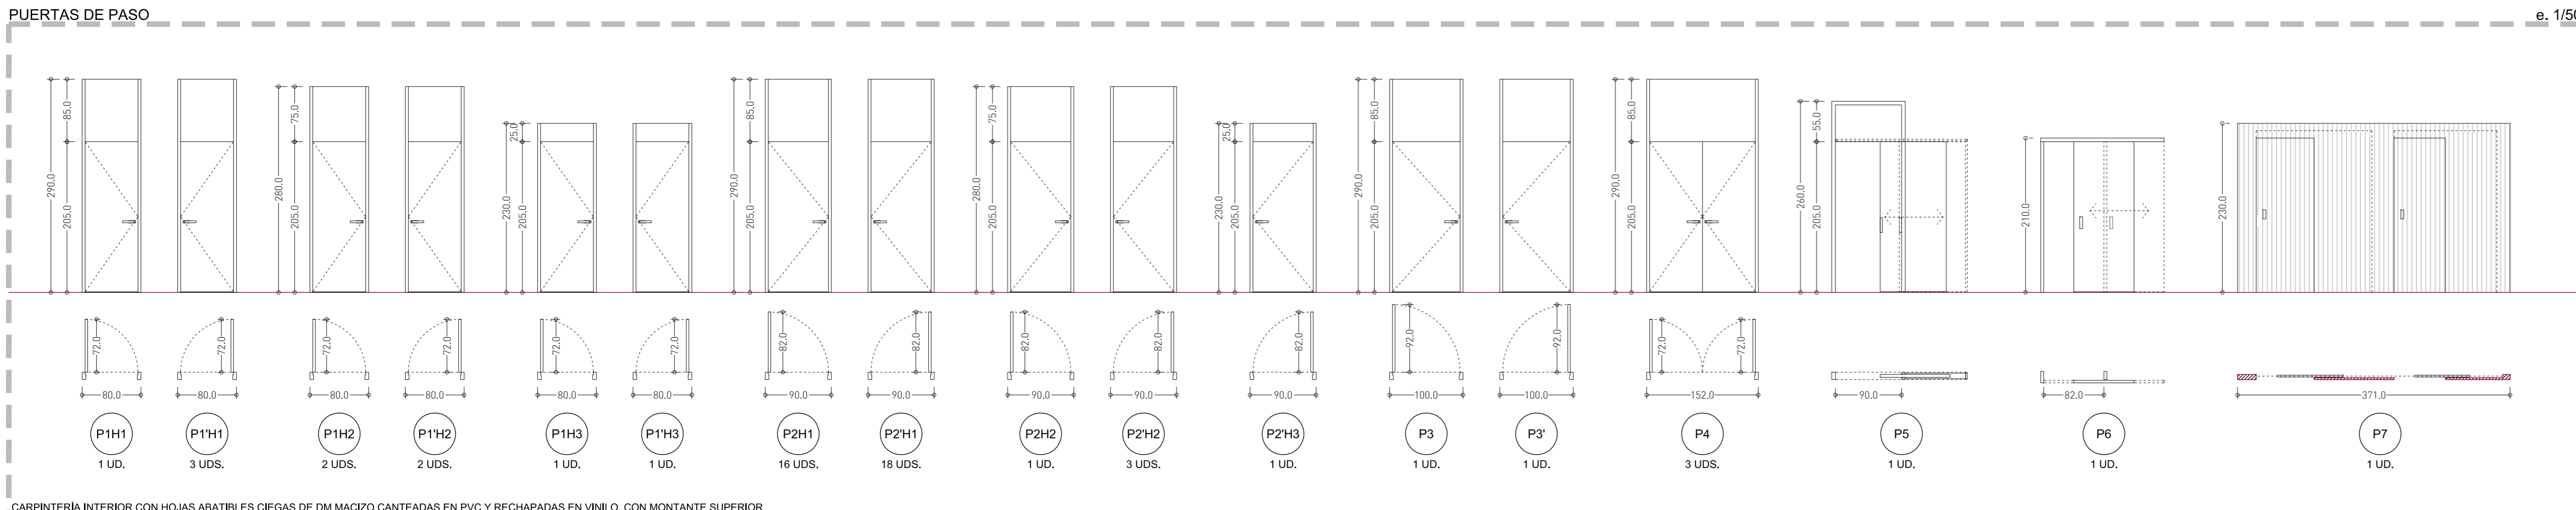


TIPO	SS	B	1A	2A	3A	4A	TOTAL
P1H1	1						1
P1H1	1	2					3
P1H2				1	1		2
P1H2						1	1
P1H3	1						1
P1H3	1						1
P2H1	3	8	4	1			16
P2H1	5	8	4	1			18
P2H2						1	1
P2H2							3
P2H3	1						1
P3	1						1
P3	1						1
P4		1	2				3
P5	1						1
P5	1						1
P7	1						1
PCF1	1						1
PCF2	1						1
PCF3	2						2
PCF4	1						1
PCF5	1						1
MP1				1			1
MP2				1			1
MP3				1			1
MP4				1			1
MP5				3			3
MP6				1			1
MP7				1			1
MP8				1			1
MP9				1			1
MP10				1			1
MP11				1			1
MP12				1			1
MP13				1			1
MP14				1			1
MP15				1			1
MP16				1			1
MP17				1			1
MP18				1			1
MP19					5		5
MP20				1			1
MP21				1			1
MB1	2						2
MB2	1						1
MB3	1						1
MB4	1						1
V1	1						1

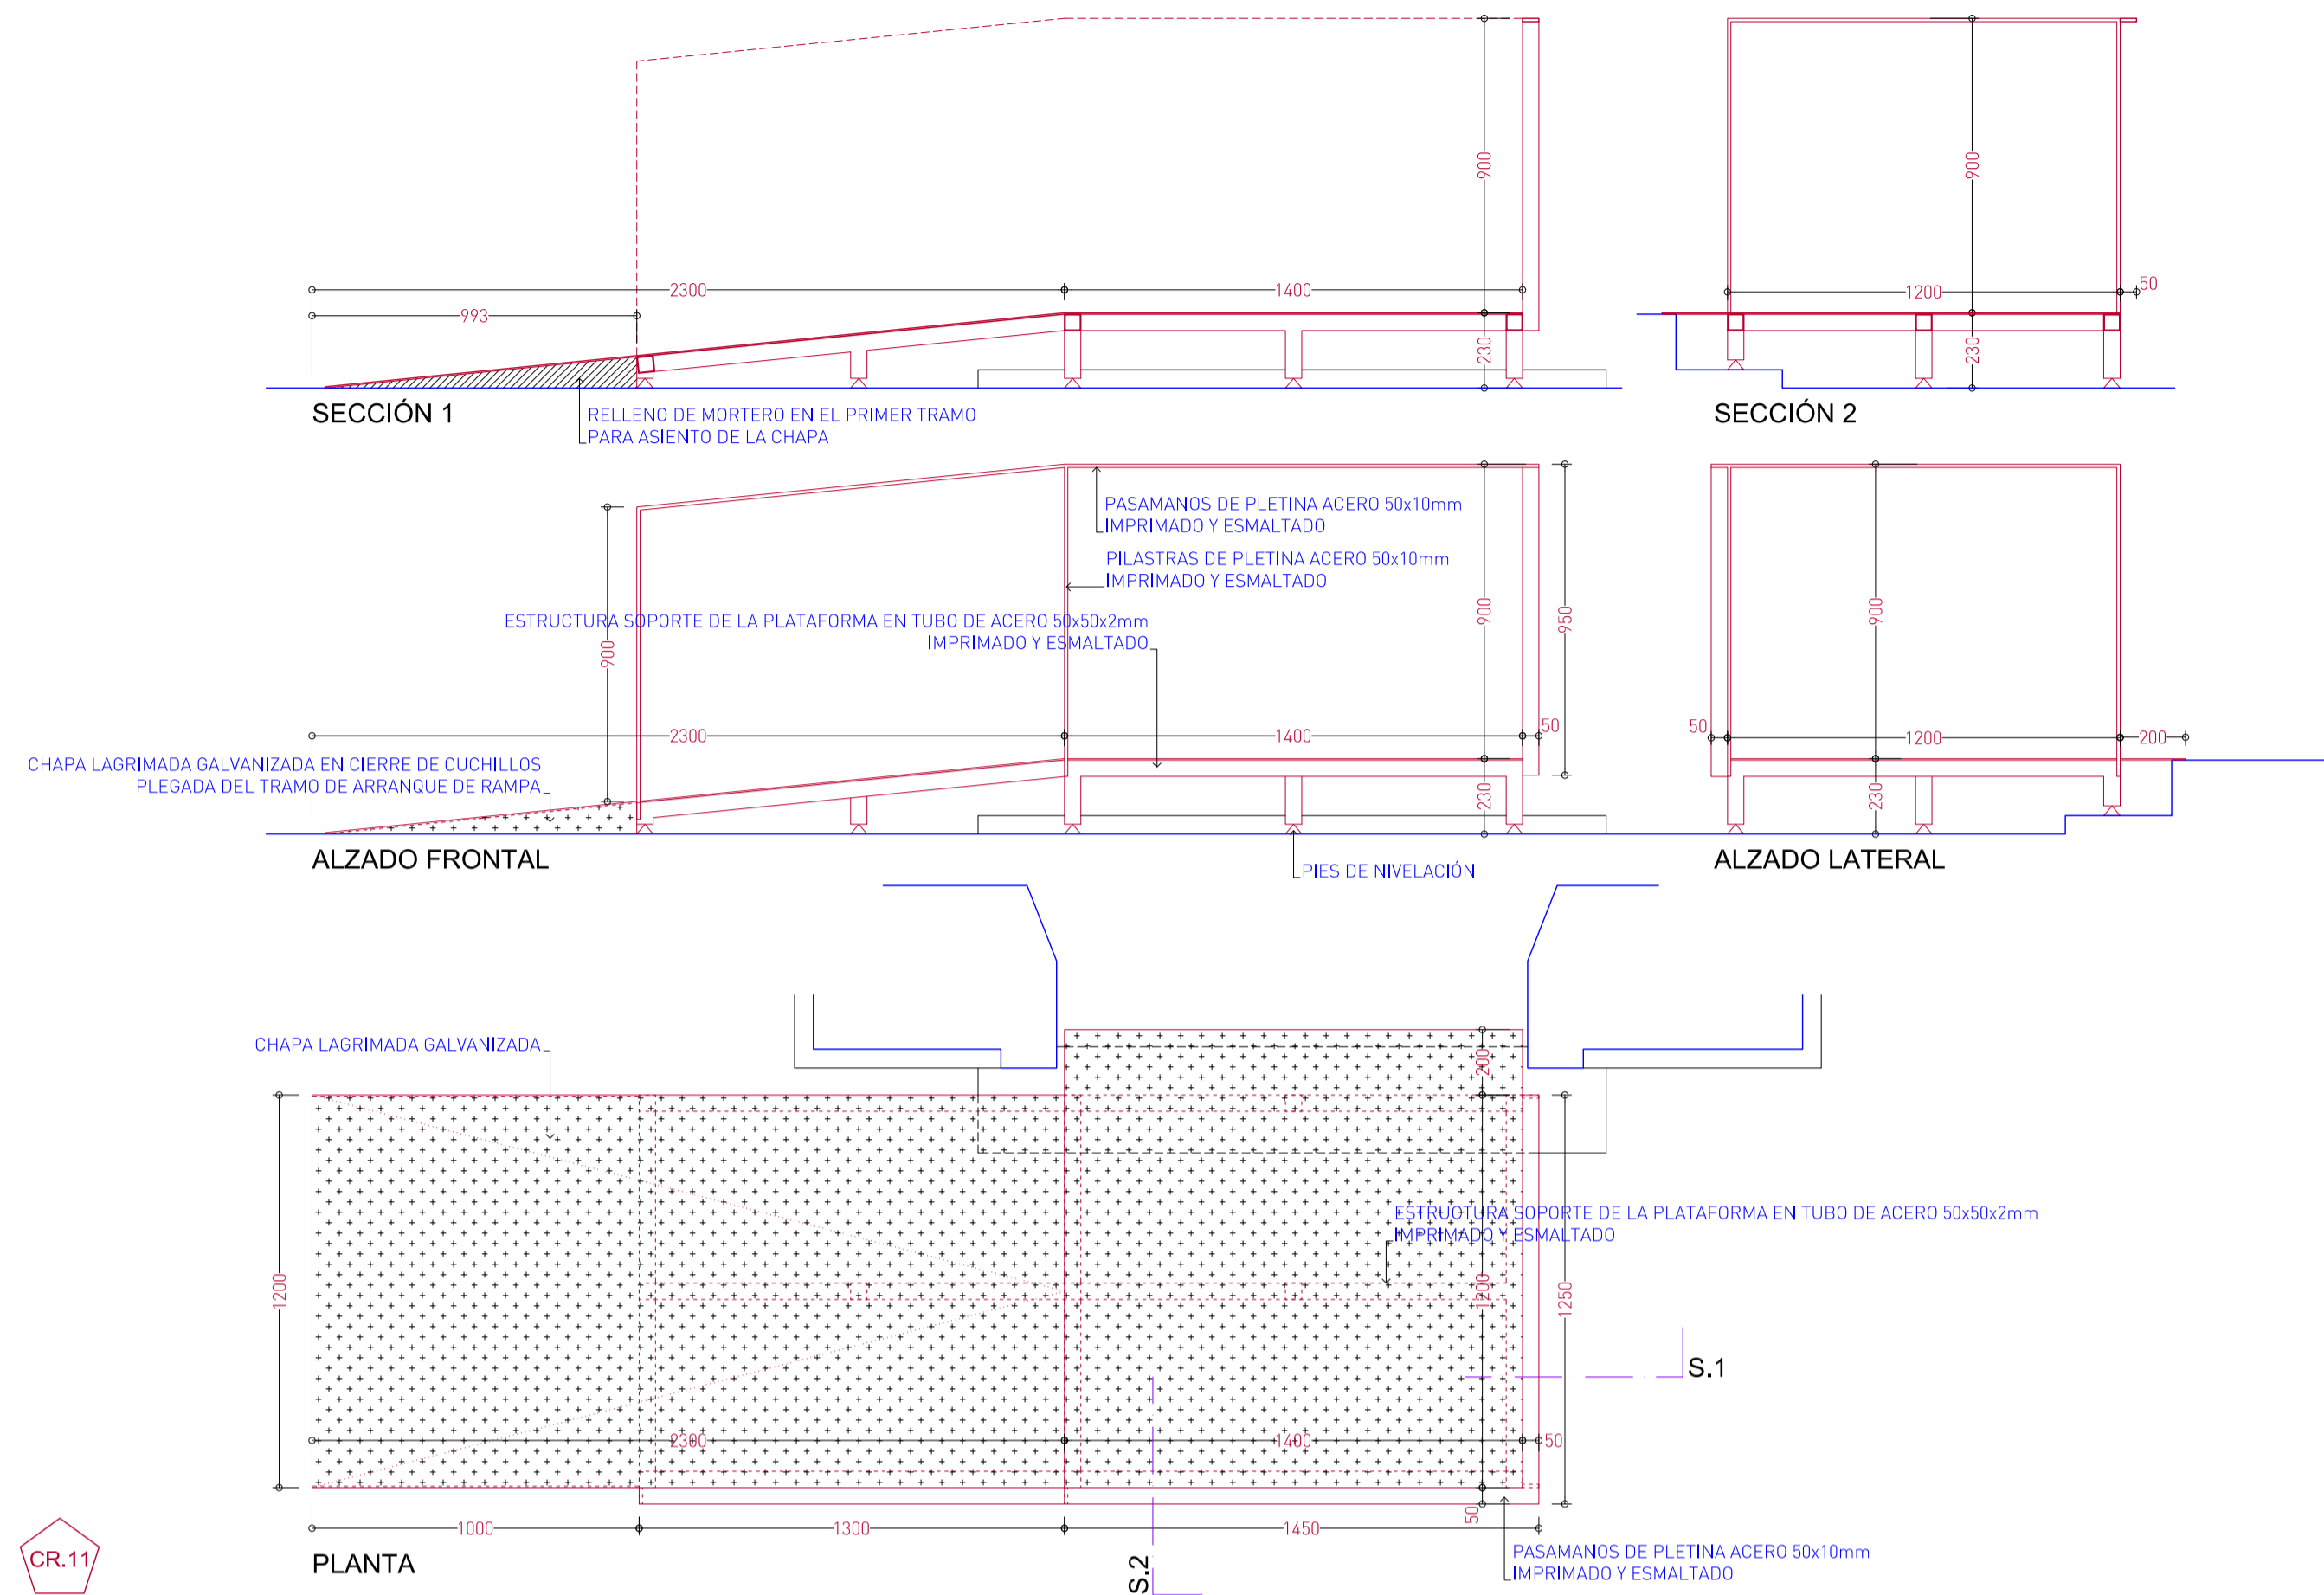

CR.11  
1 UD.

PLATAFORMA EVACUACIÓN EMERGENCIA


e. 1/20

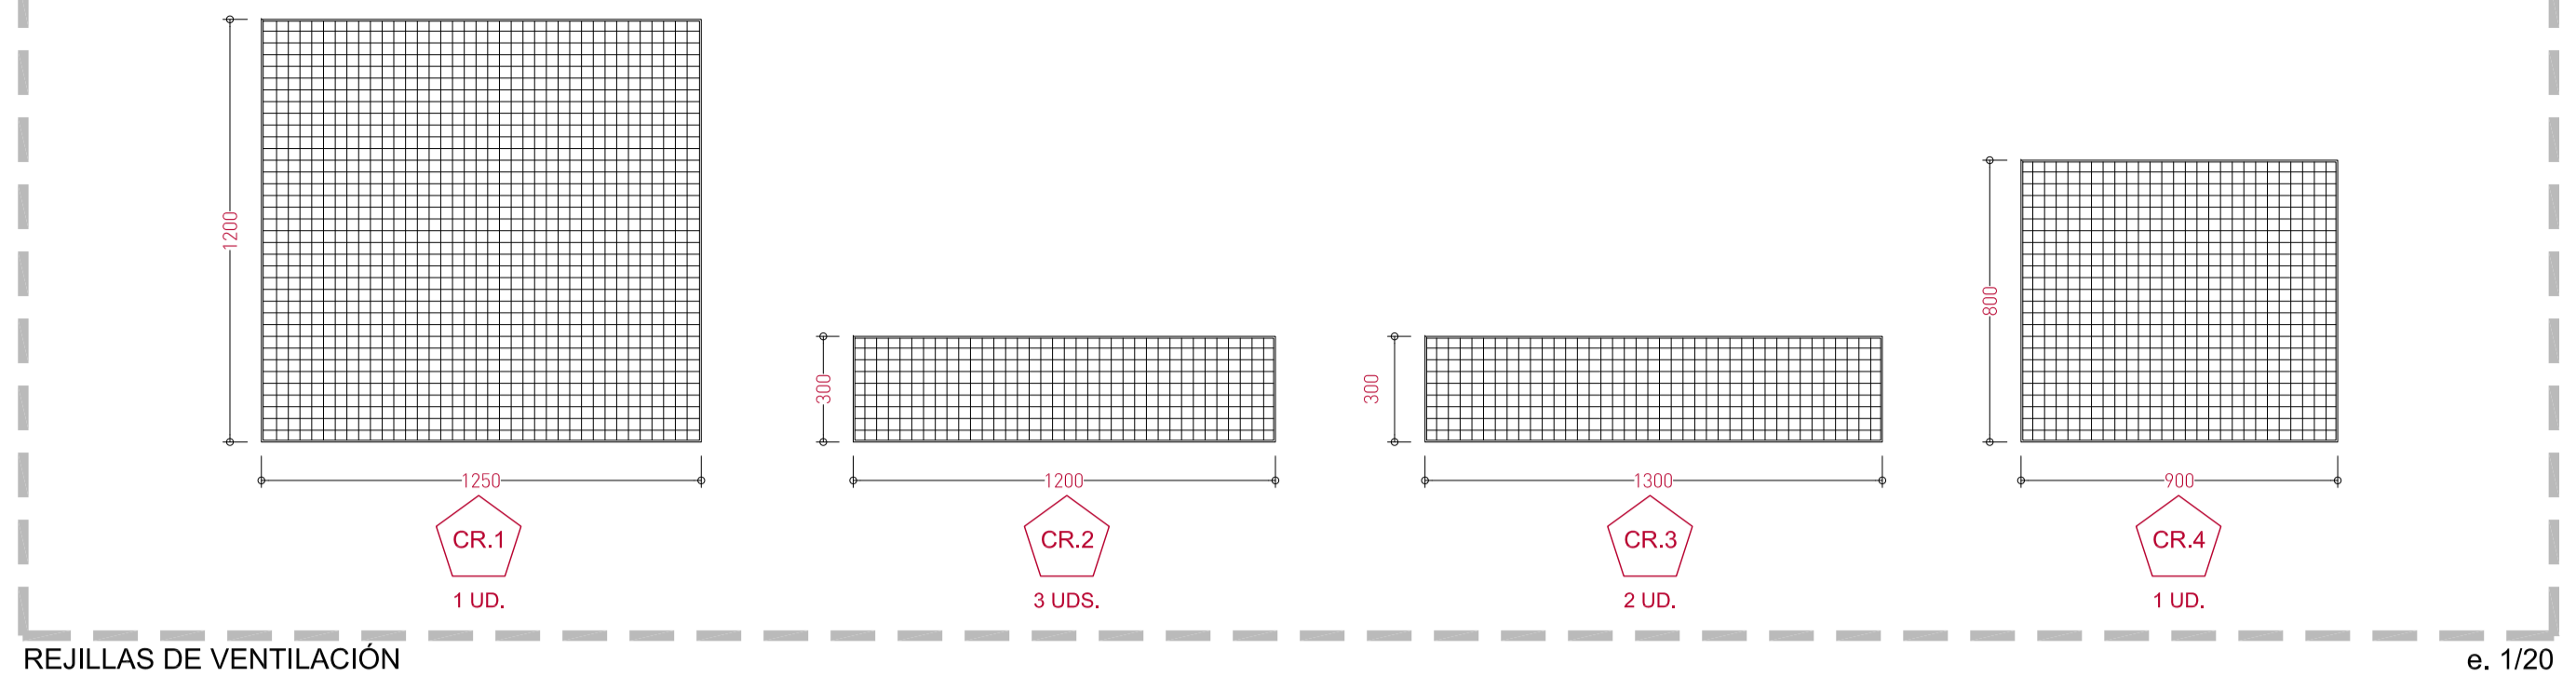

REJILLAS DE VENTILACIÓN


e. 1/20

PLANTA	SS	B	1ª	2ª	3ª	4ª	LONGITUD TOTAL (m)	TOTAL
<b>TIPO</b>								
REJILLAS	CH.1	1					-	1
	CH.2		2				-	3
	CH.3			1	1		-	2
	CH.4					1	-	1
BARANDILLAS	CH.5						22,20	
	CH.6						7,70	
	CH.7						4,00	
	CH.8						4,35	
MAMPARA PATIO	CH.9	1					-	1
CORTACORRIENTES	CH.10		1				-	1
RAMPA EMERGENCIA	CH.11	1					-	1
MESA ESTRADO	CH.12		1				-	1
FONDO ESTRADO	CH.13		1				-	1

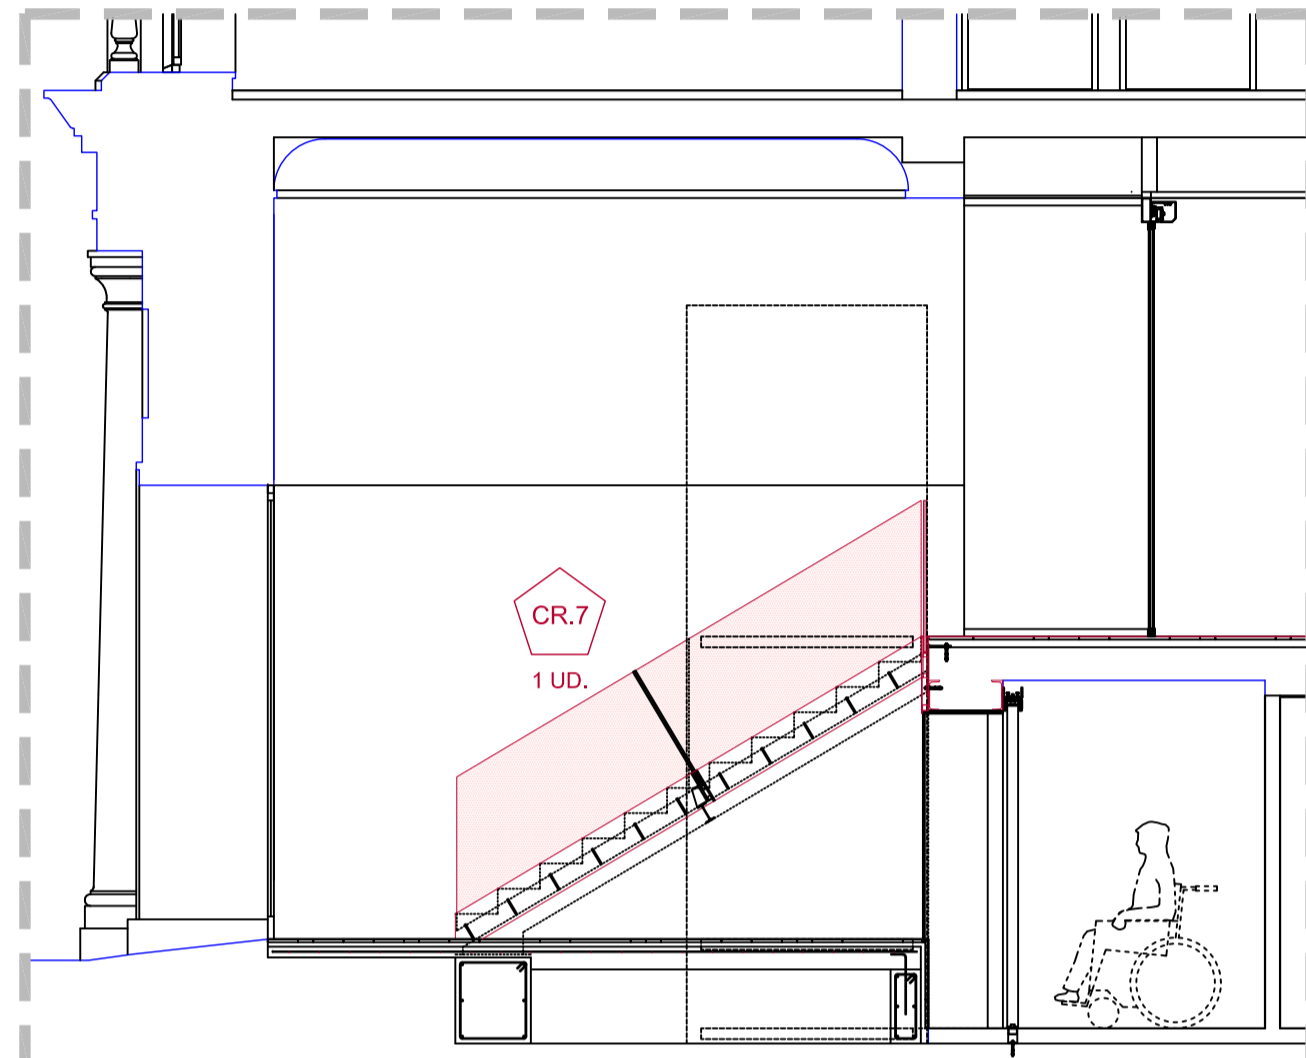


BARANDILLA ESCALERA DE ACCESO  
VER INFORMACIÓN AMPLIADA DE ESTE ELEMENTO EN EL PLANO E15

e. 1/50

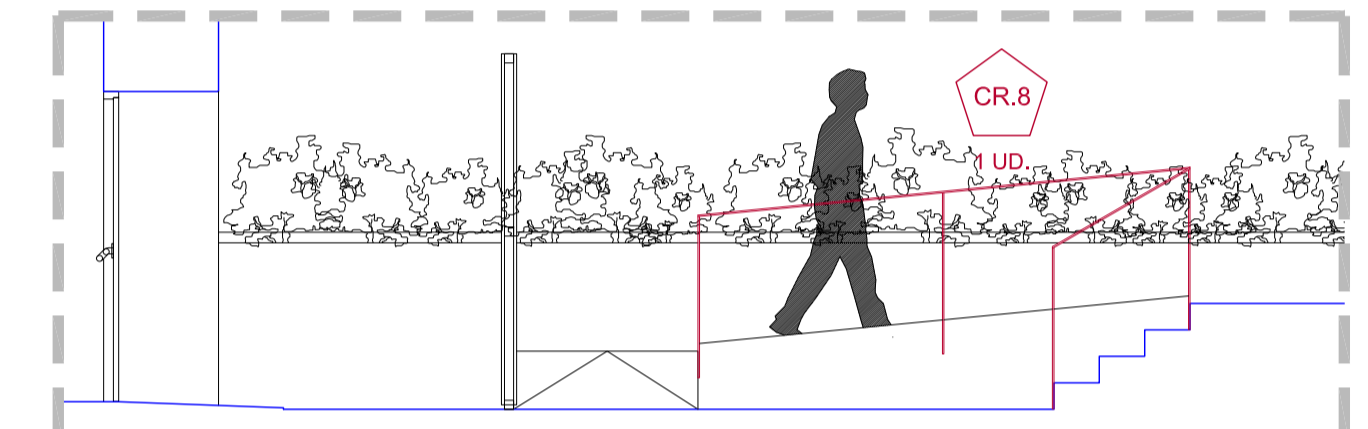


BARANDILLA RAMPA PATIO  
VER INFORMACIÓN AMPLIADA DE ESTE ELEMENTO EN EL PLANO E14

e. 1/50

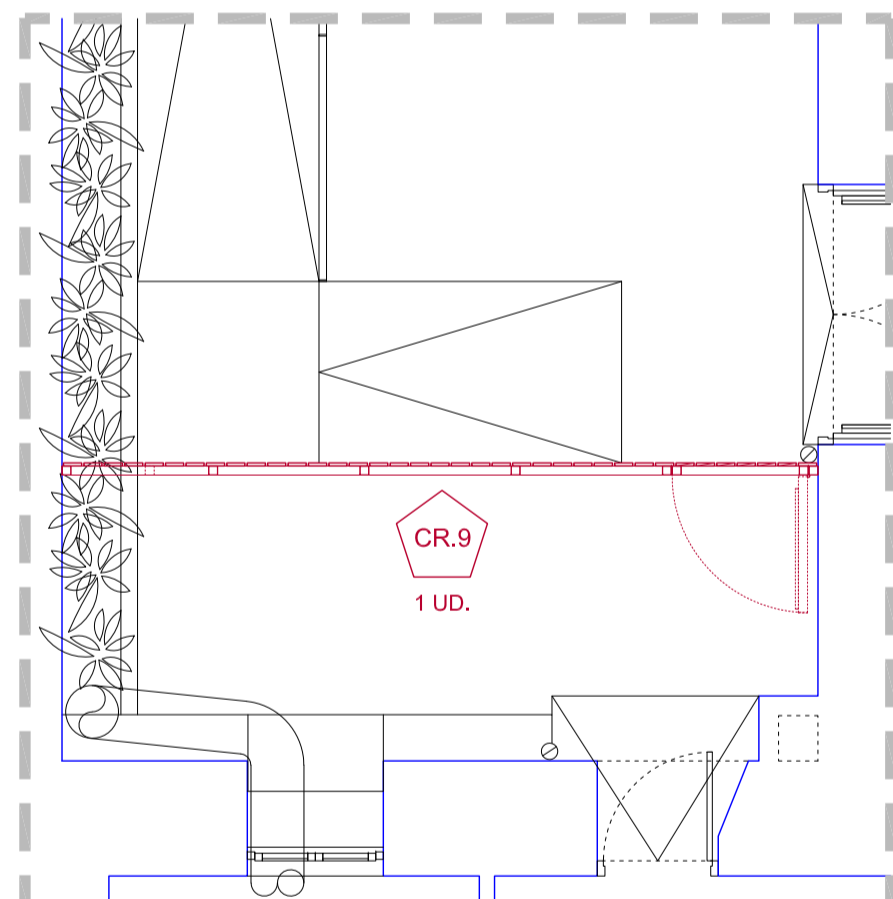


MAMPARA PATIO  
VER INFORMACIÓN AMPLIADA DE ESTE ELEMENTO EN EL PLANO E14

e. 1/50

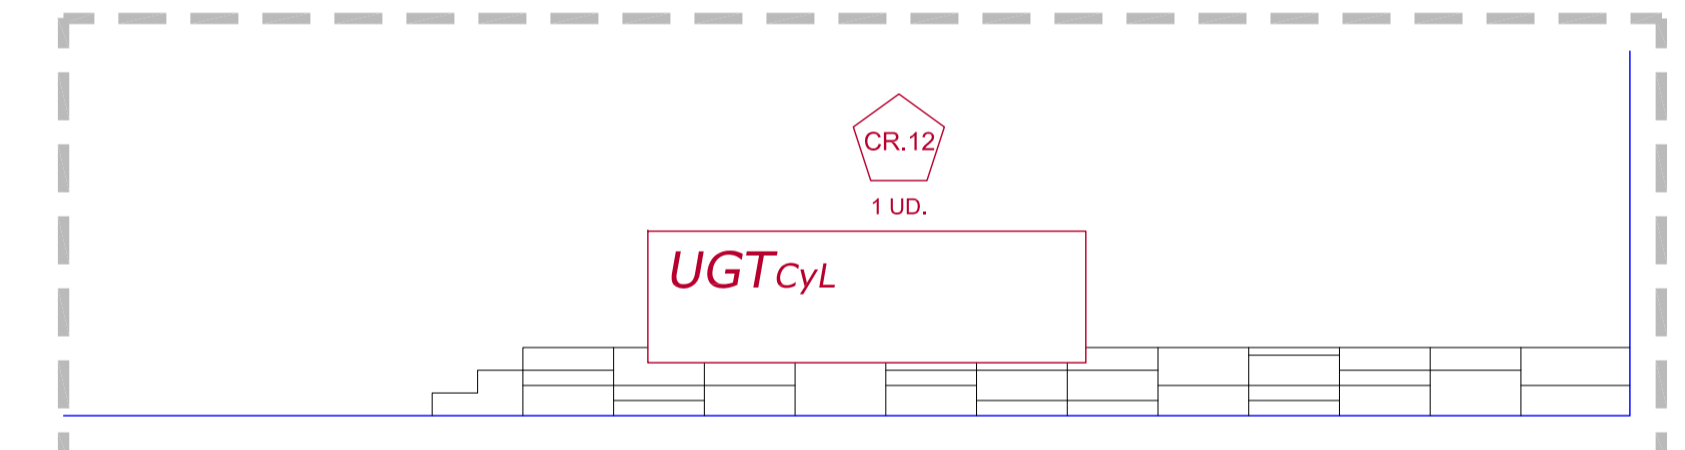


MESA ESTRADO SALÓN DE ACTOS  
VER INFORMACIÓN AMPLIADA DE ESTE ELEMENTO EN EL PLANO E12

e. 1/50

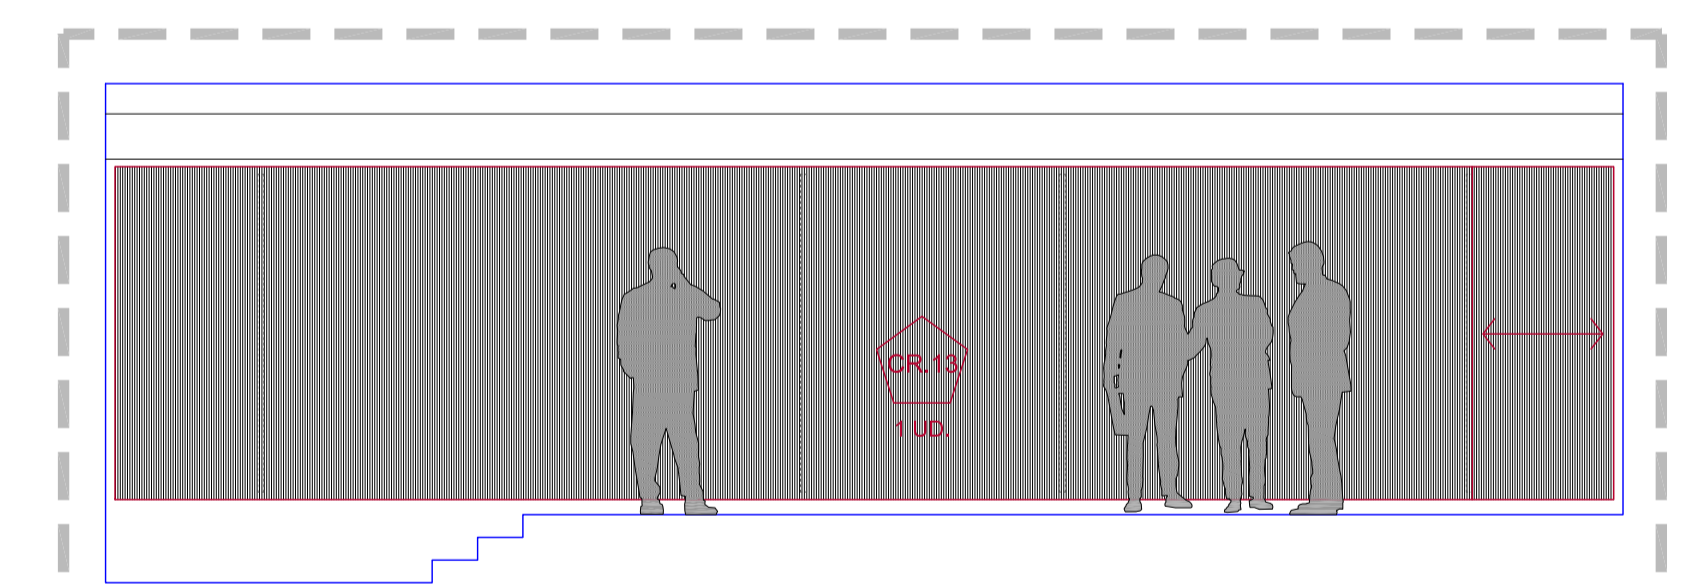


FONDO ESTRADO SALÓN DE ACTOS  
VER INFORMACIÓN AMPLIADA DE ESTE ELEMENTO EN EL PLANO E13

e. 1/50

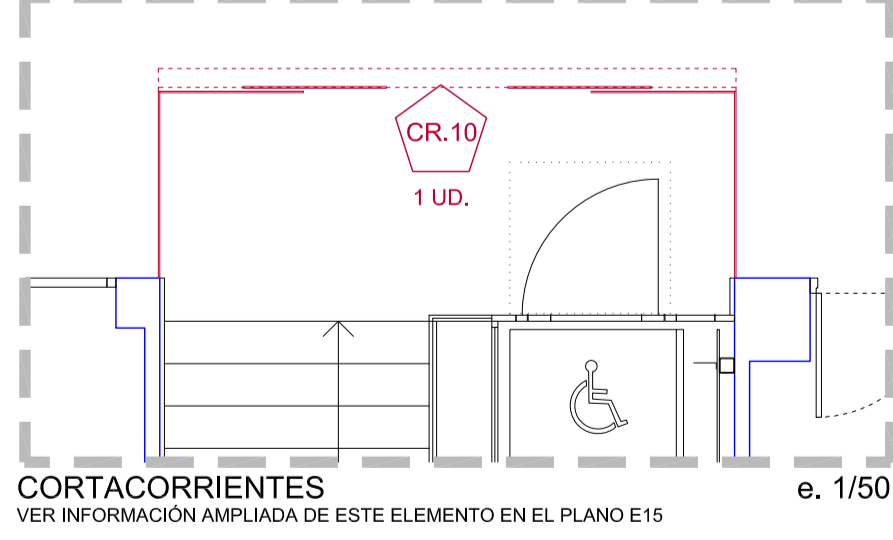


CORTACORRIENTES  
VER INFORMACIÓN AMPLIADA DE ESTE ELEMENTO EN EL PLANO E15

e. 1/50

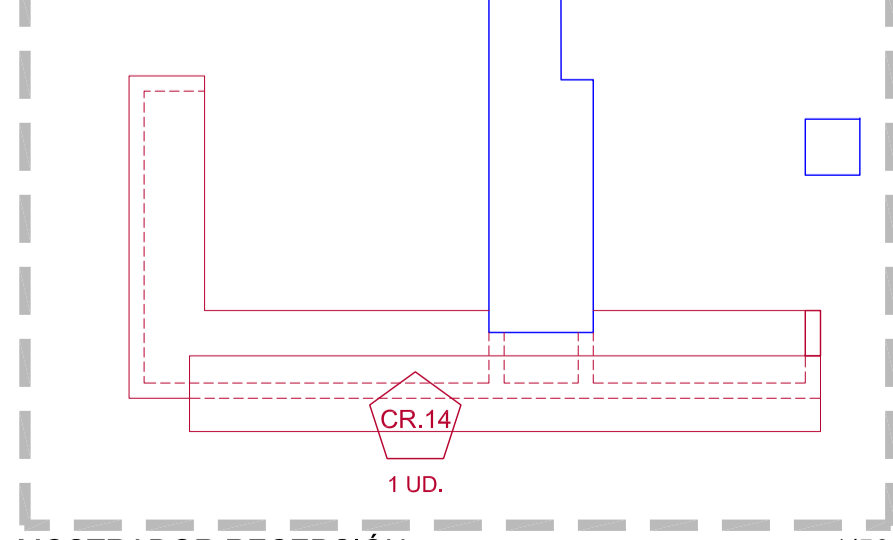

MOSTRADOR RECEPCIÓN  
VER INFORMACIÓN AMPLIADA DE ESTE ELEMENTO EN EL PLANO E16

e. 1/50

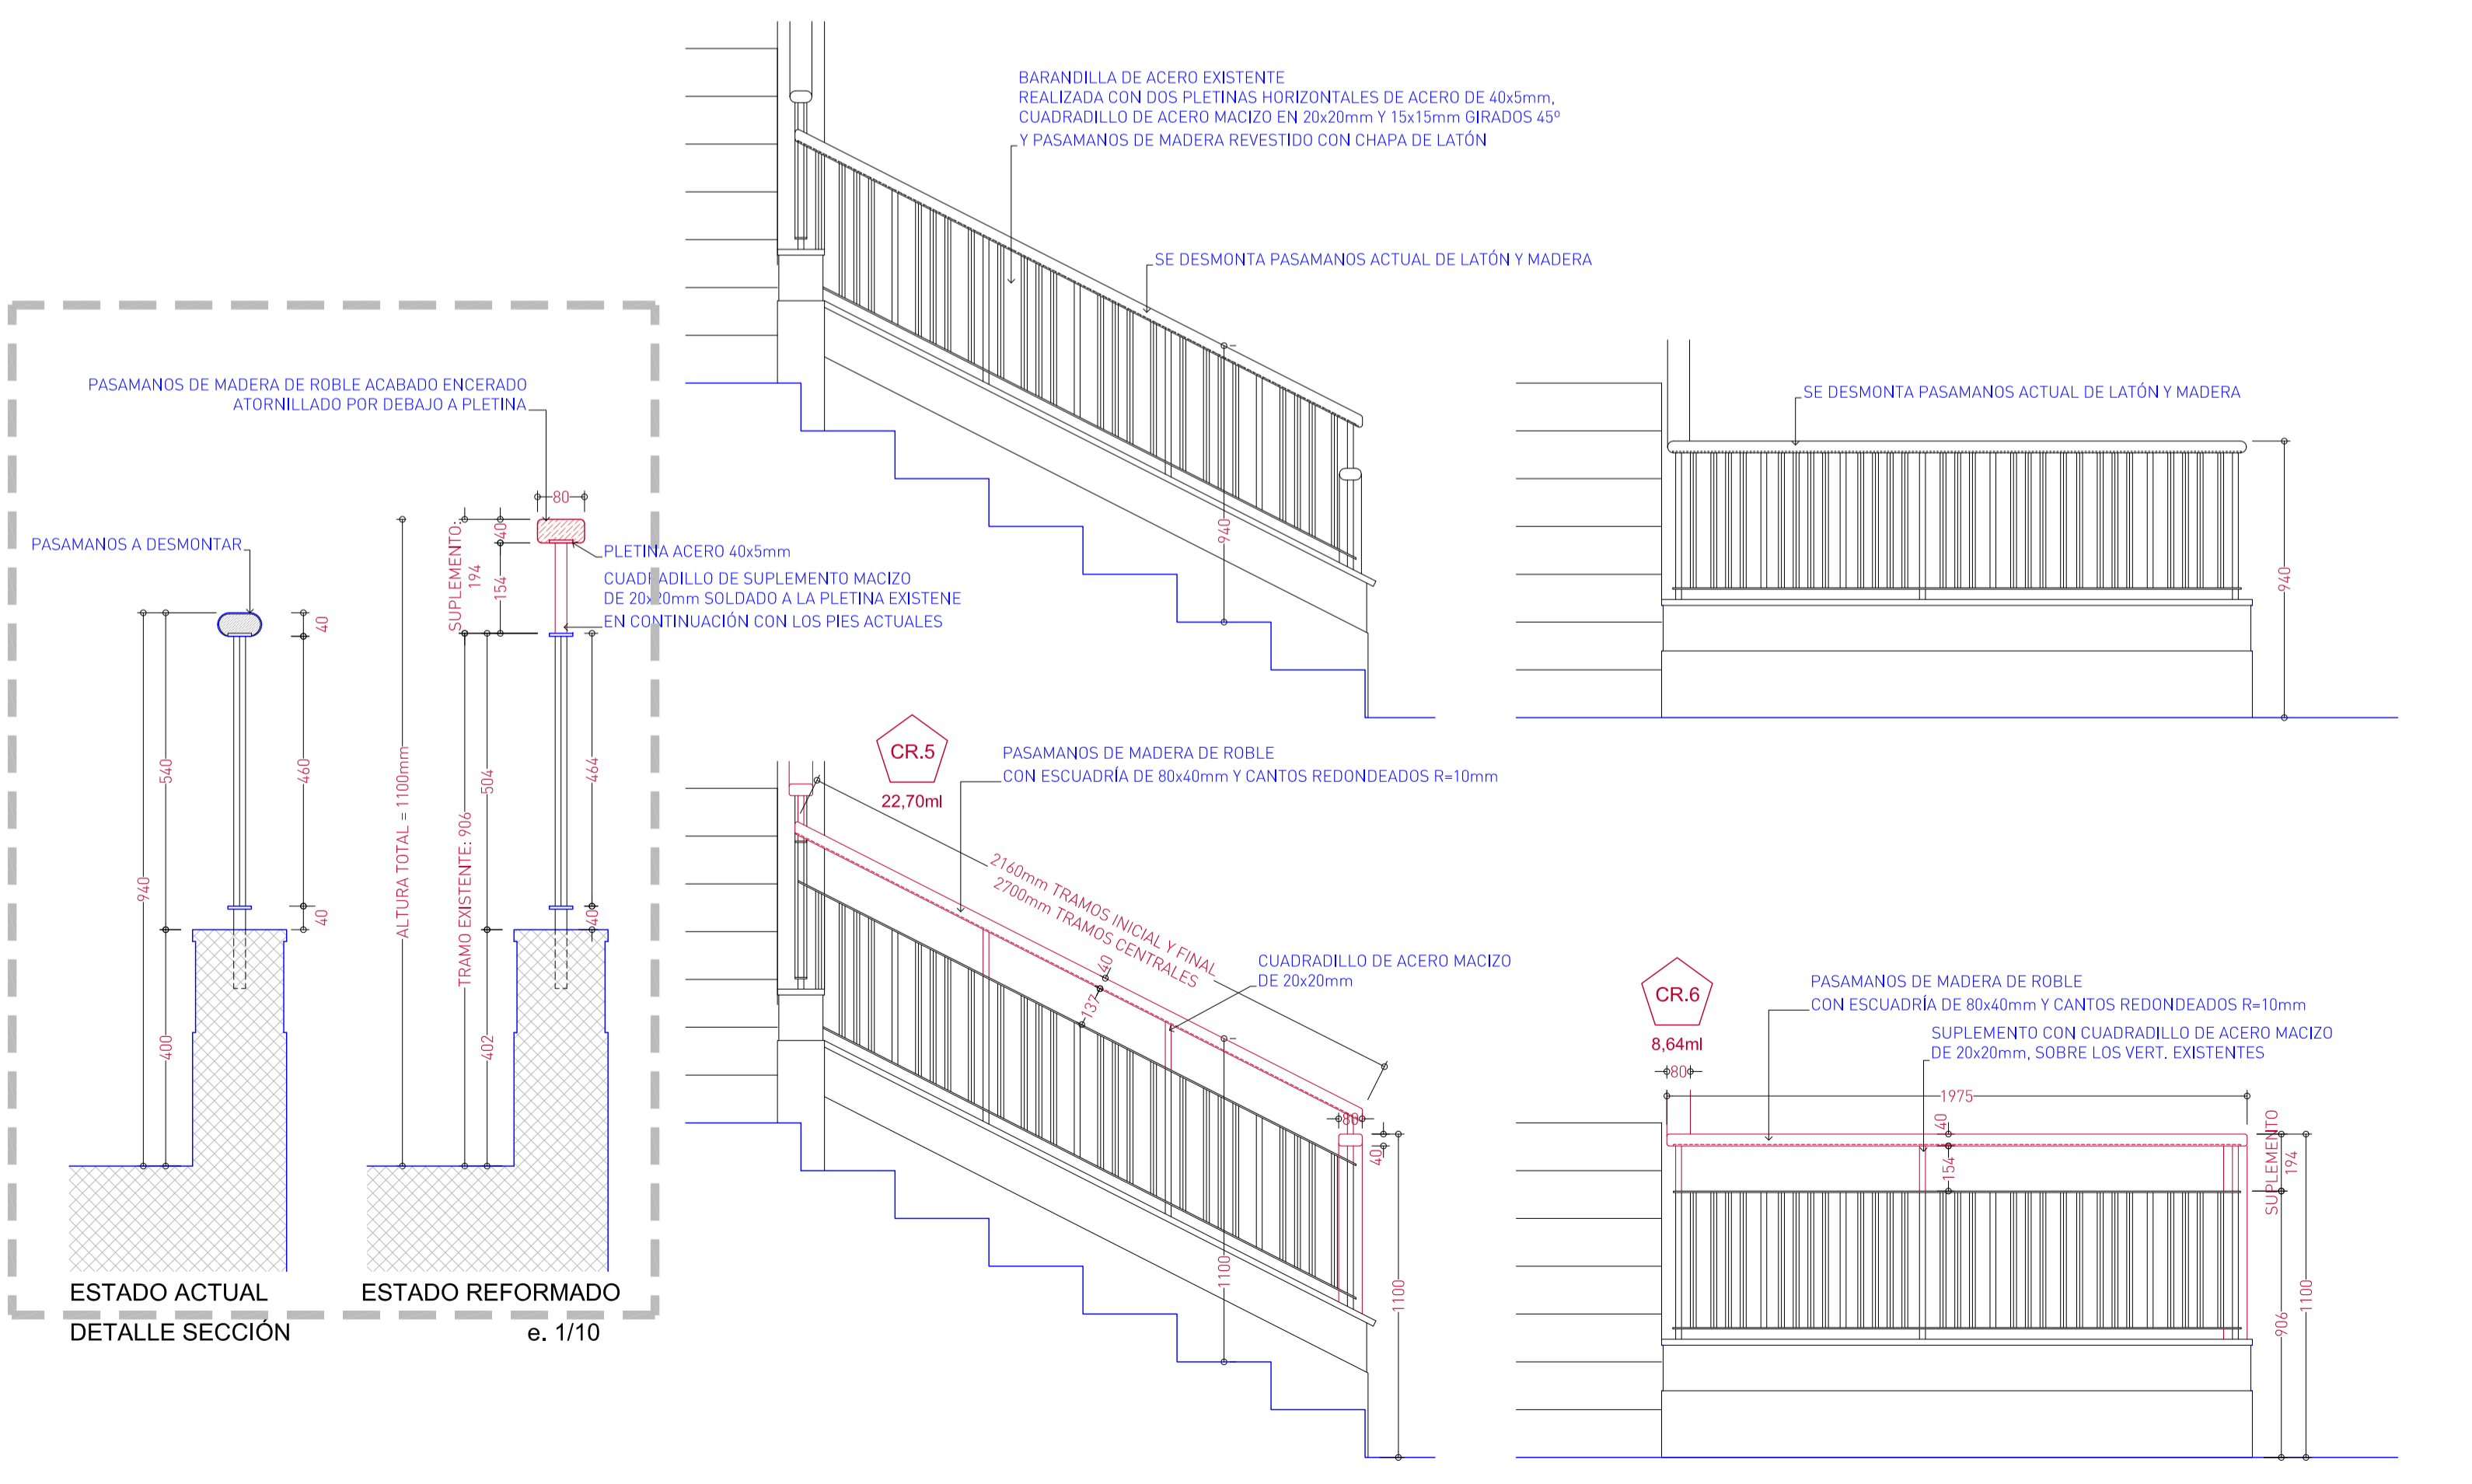

e. 1/10

RECRECIDO BARANDILLA ESCALERA PRINCIPAL

e. 1/20

PROYECTO BÁSICO Y DE EJECUCIÓN  
PARA LA REFORMA INTERIOR DEL  
EDIFICIO SEDE UGT CASTILLA Y LEÓN  
CALLE GAMAZO 13 c.v. CALLE BAILEN 1, VALLADOLID

EJECUCIÓN, ACABADOS  
MEMORIA DE CERRAJERÍA  
DETALLES y CUÁDROS


FELIX CABALLERO HERMANISANZ, ARQUITECTO  
ELENA RODRIGO PARDO, ARQUITECTO  
CYR ARQUITECTOS, SLP

formato: A1  
escalas: 1/50, 1/20 y 1/10


Valladolid, JULIO 2020






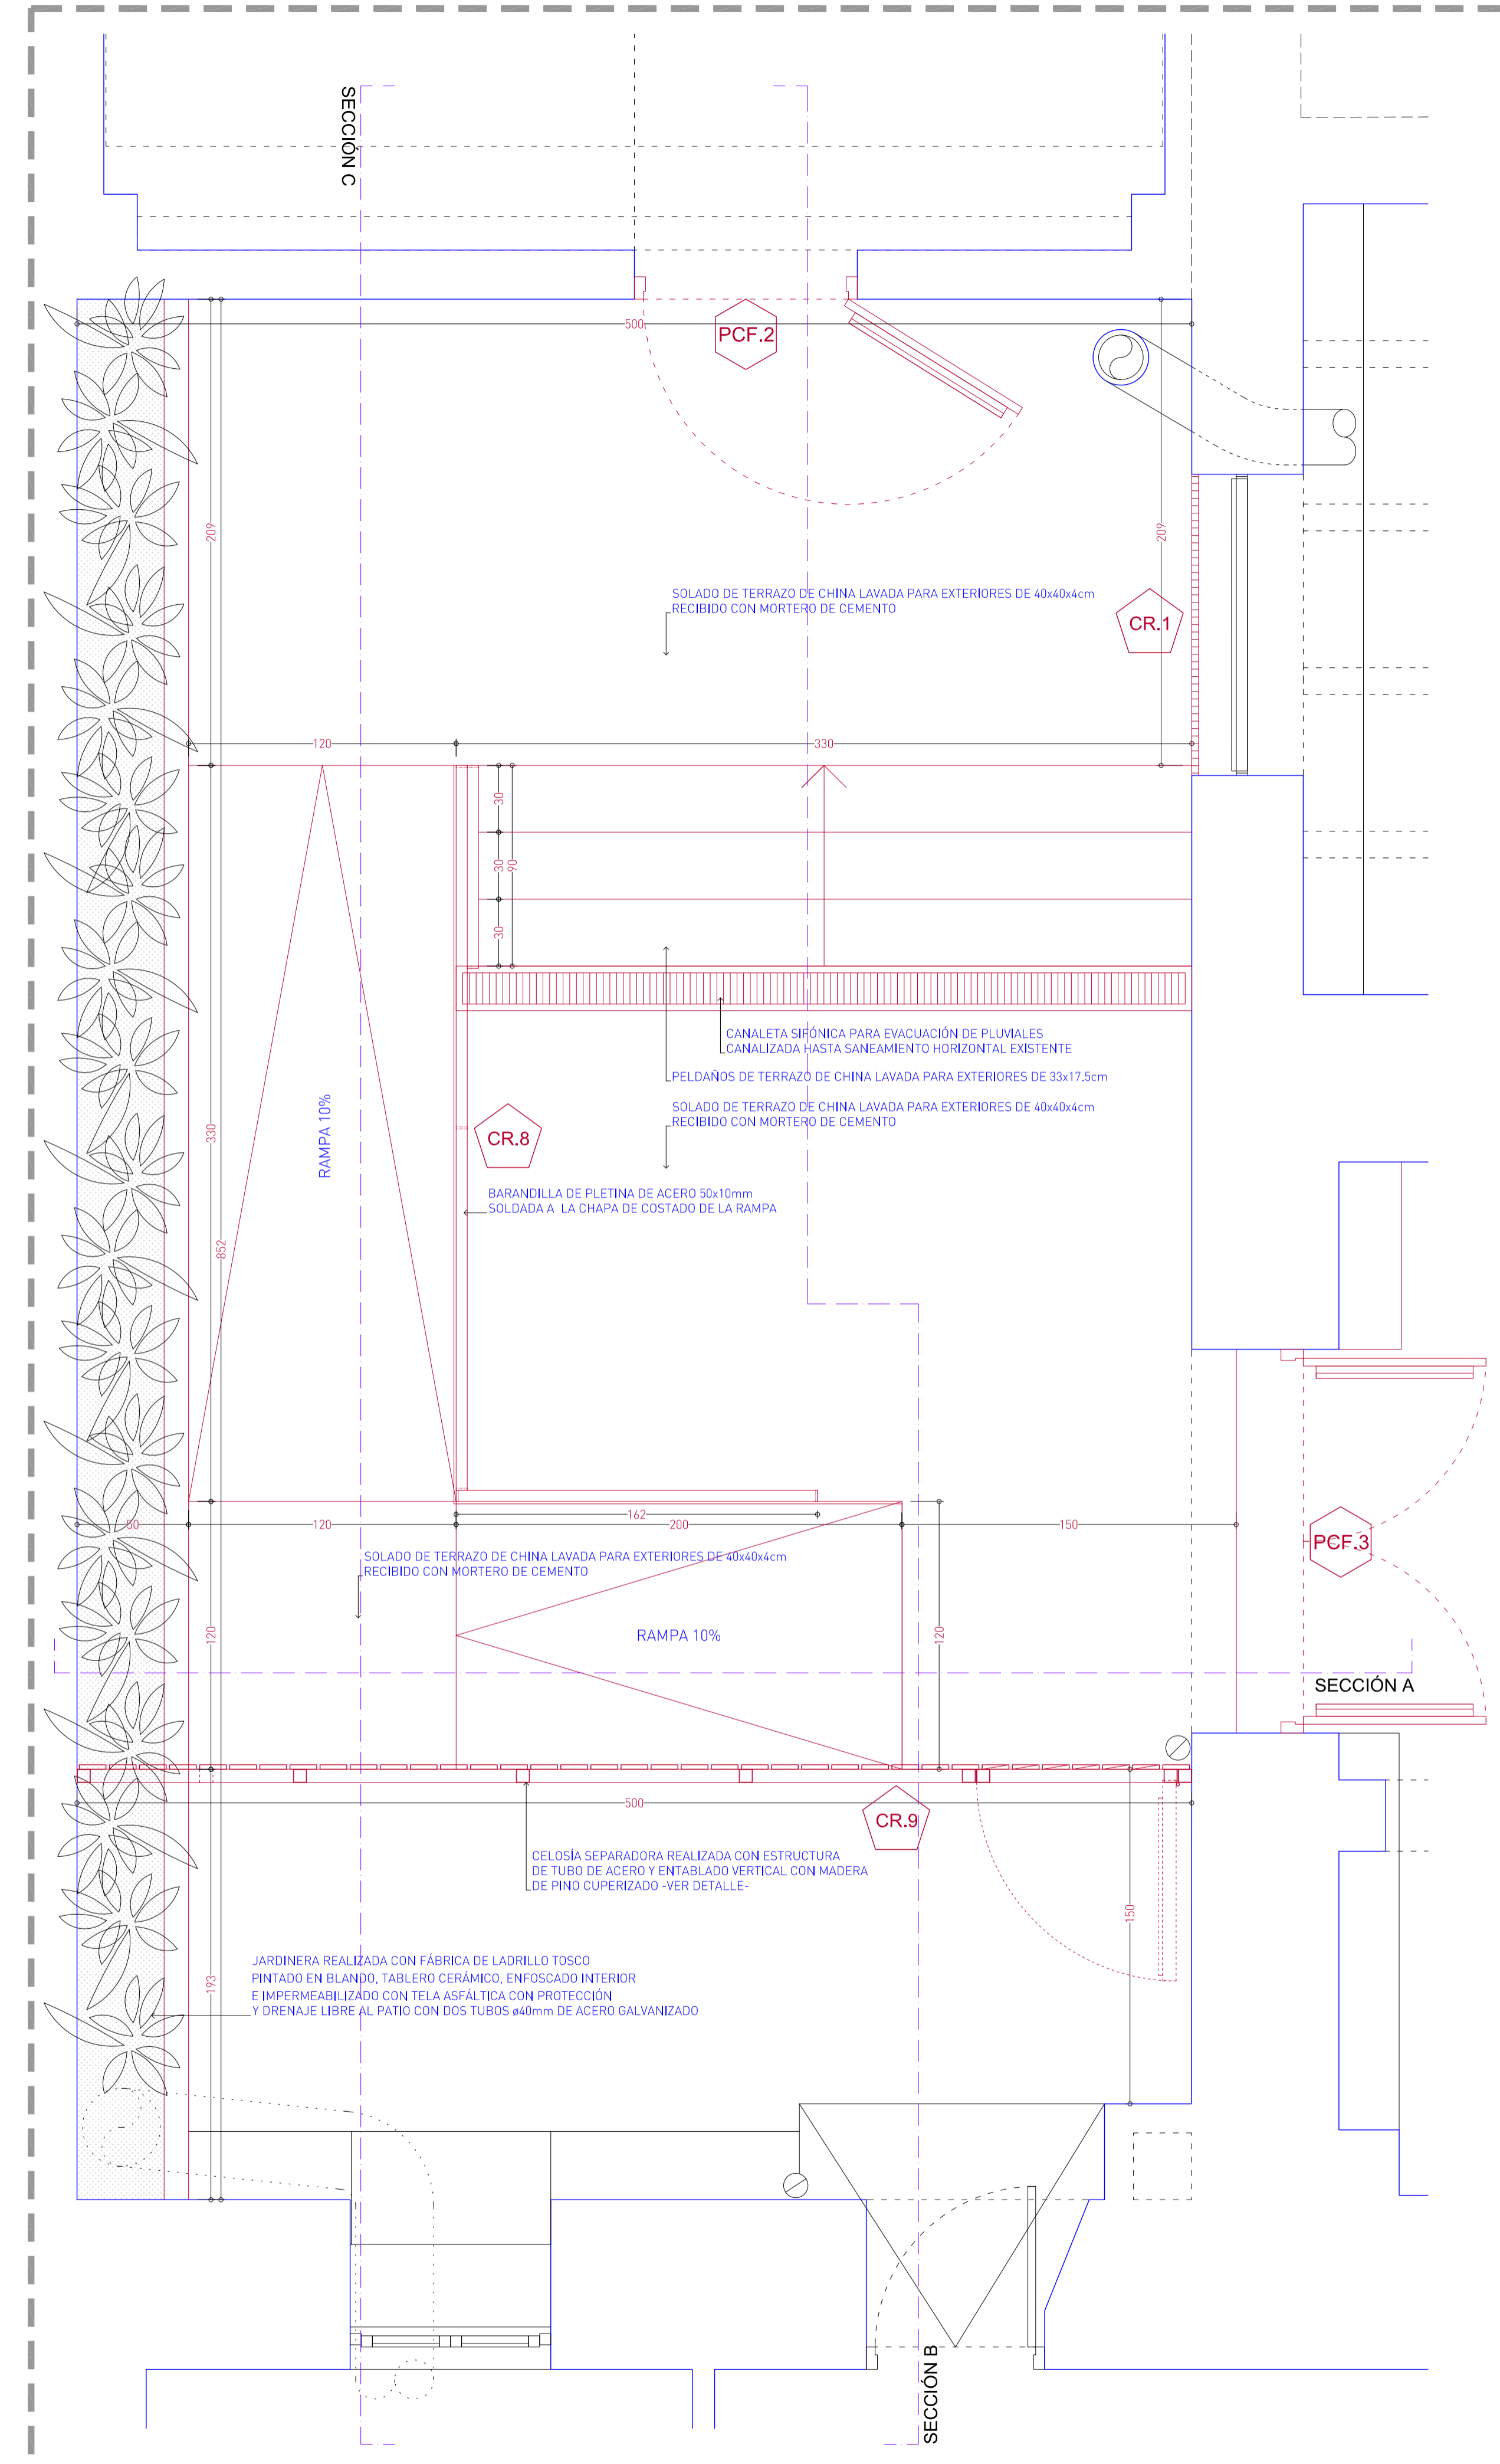


PLANTA  
Cotas en cm

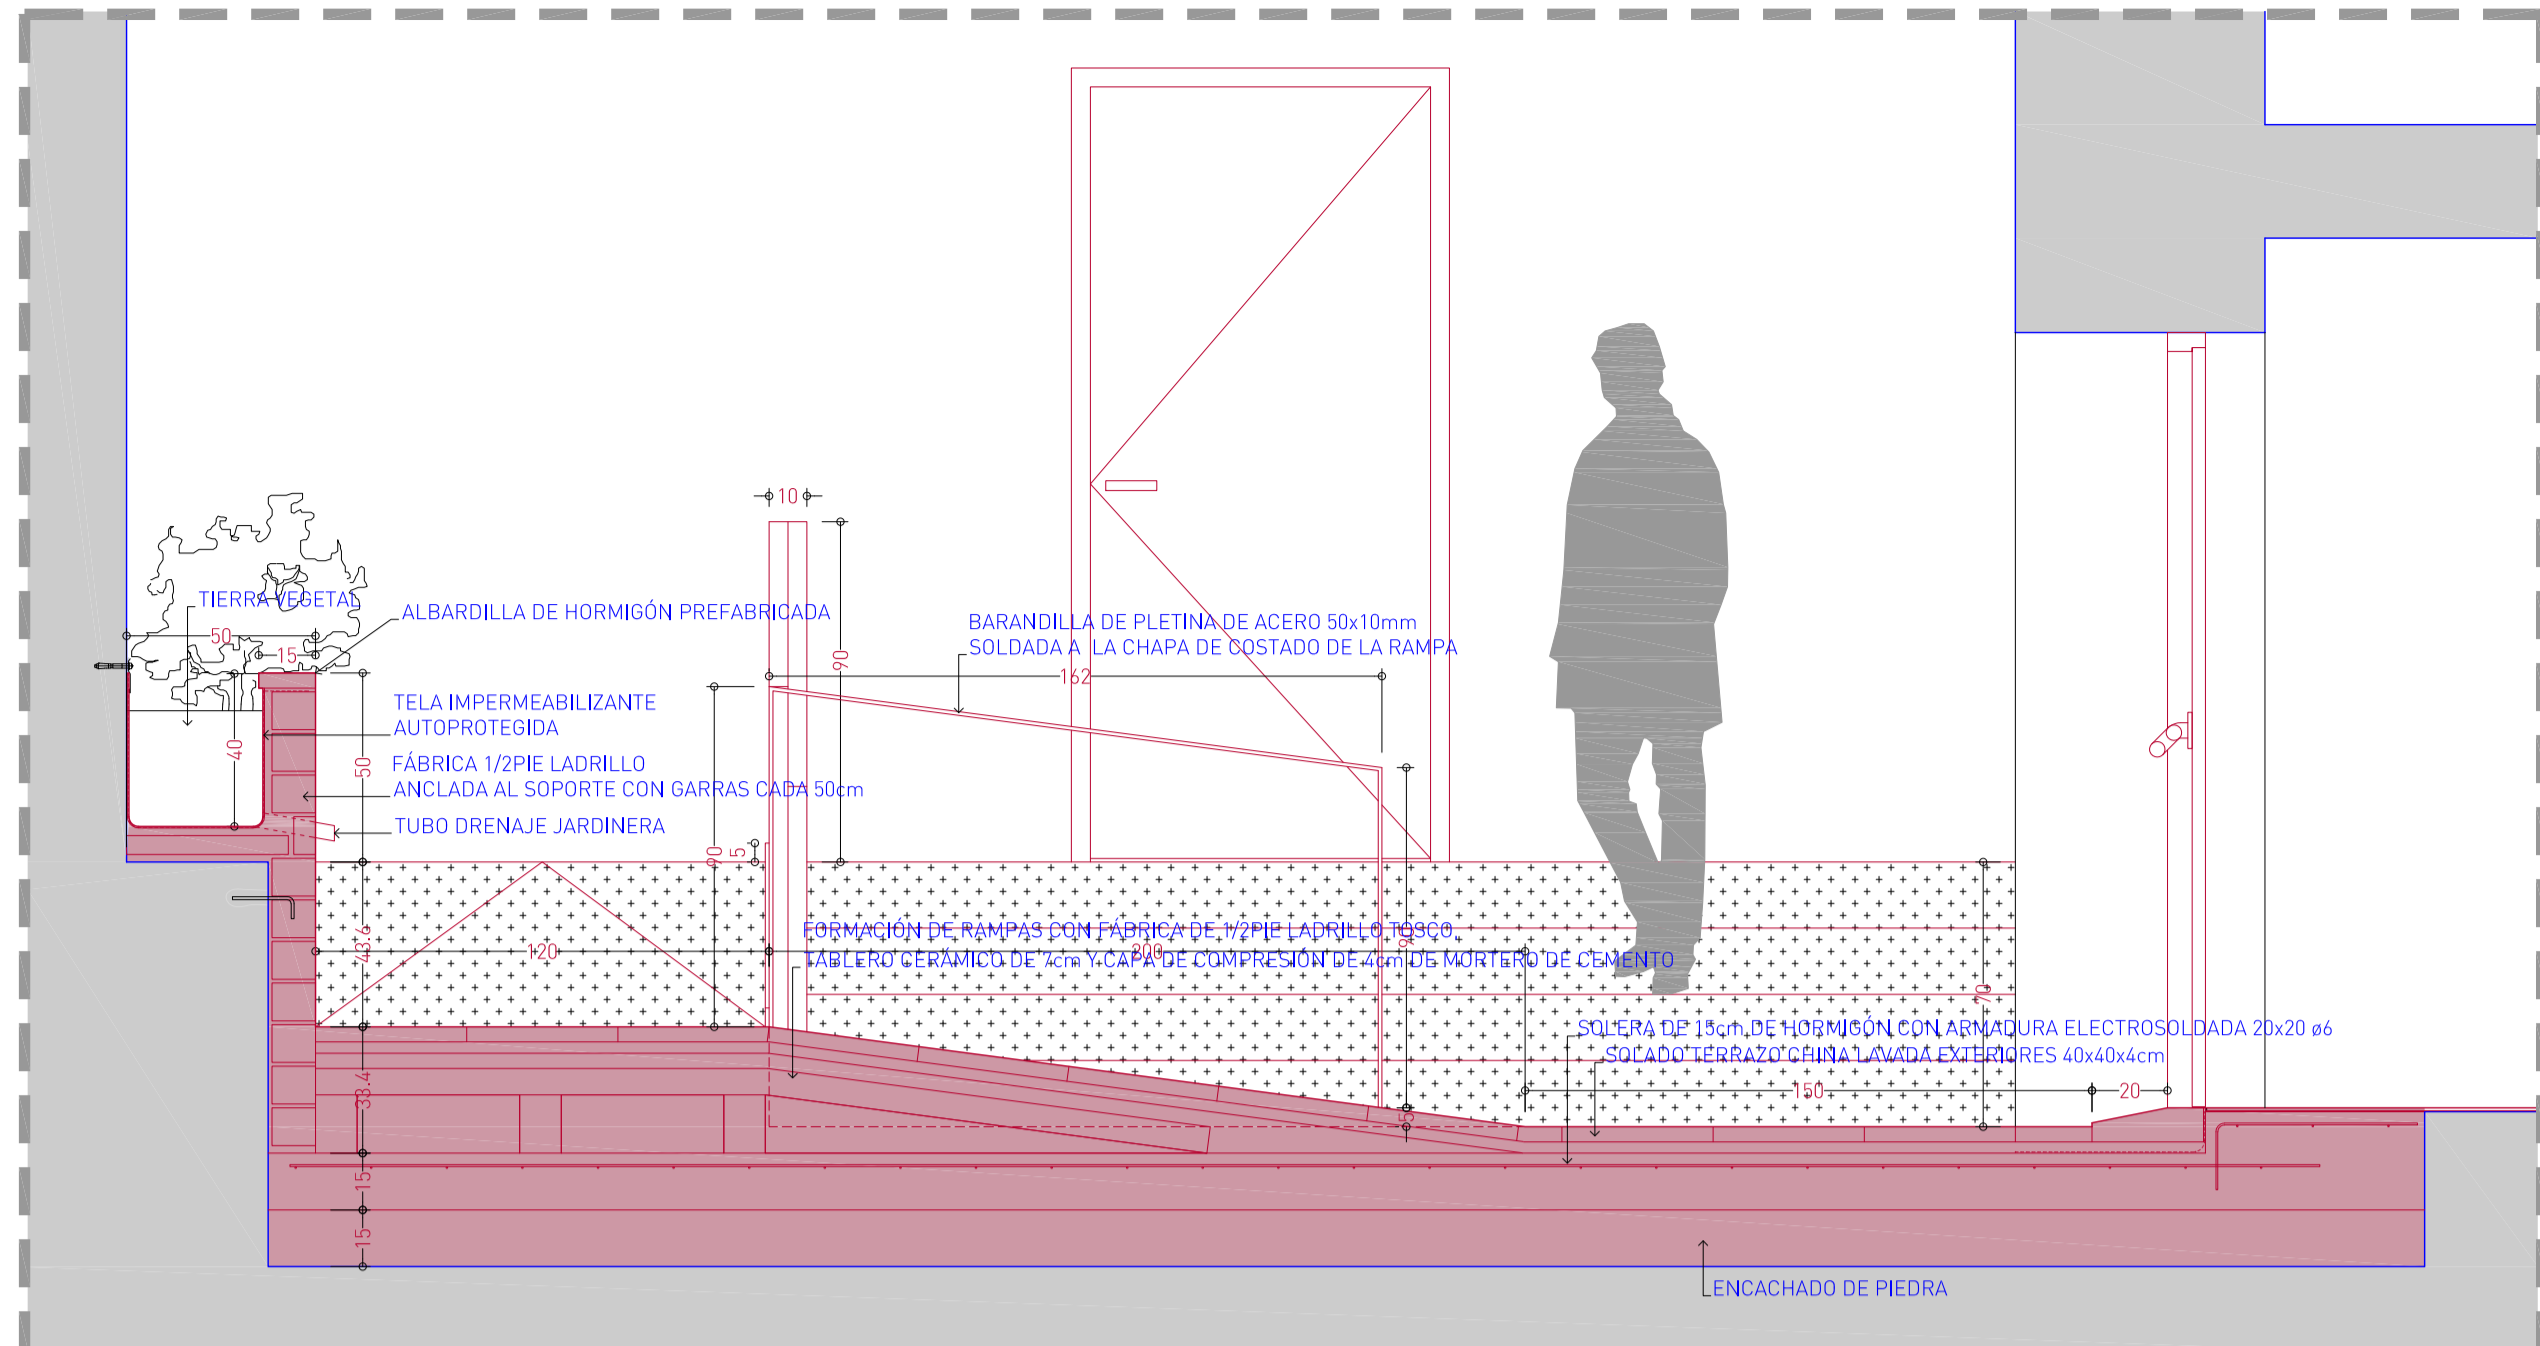


SECCIÓN A  
Cotas en cm

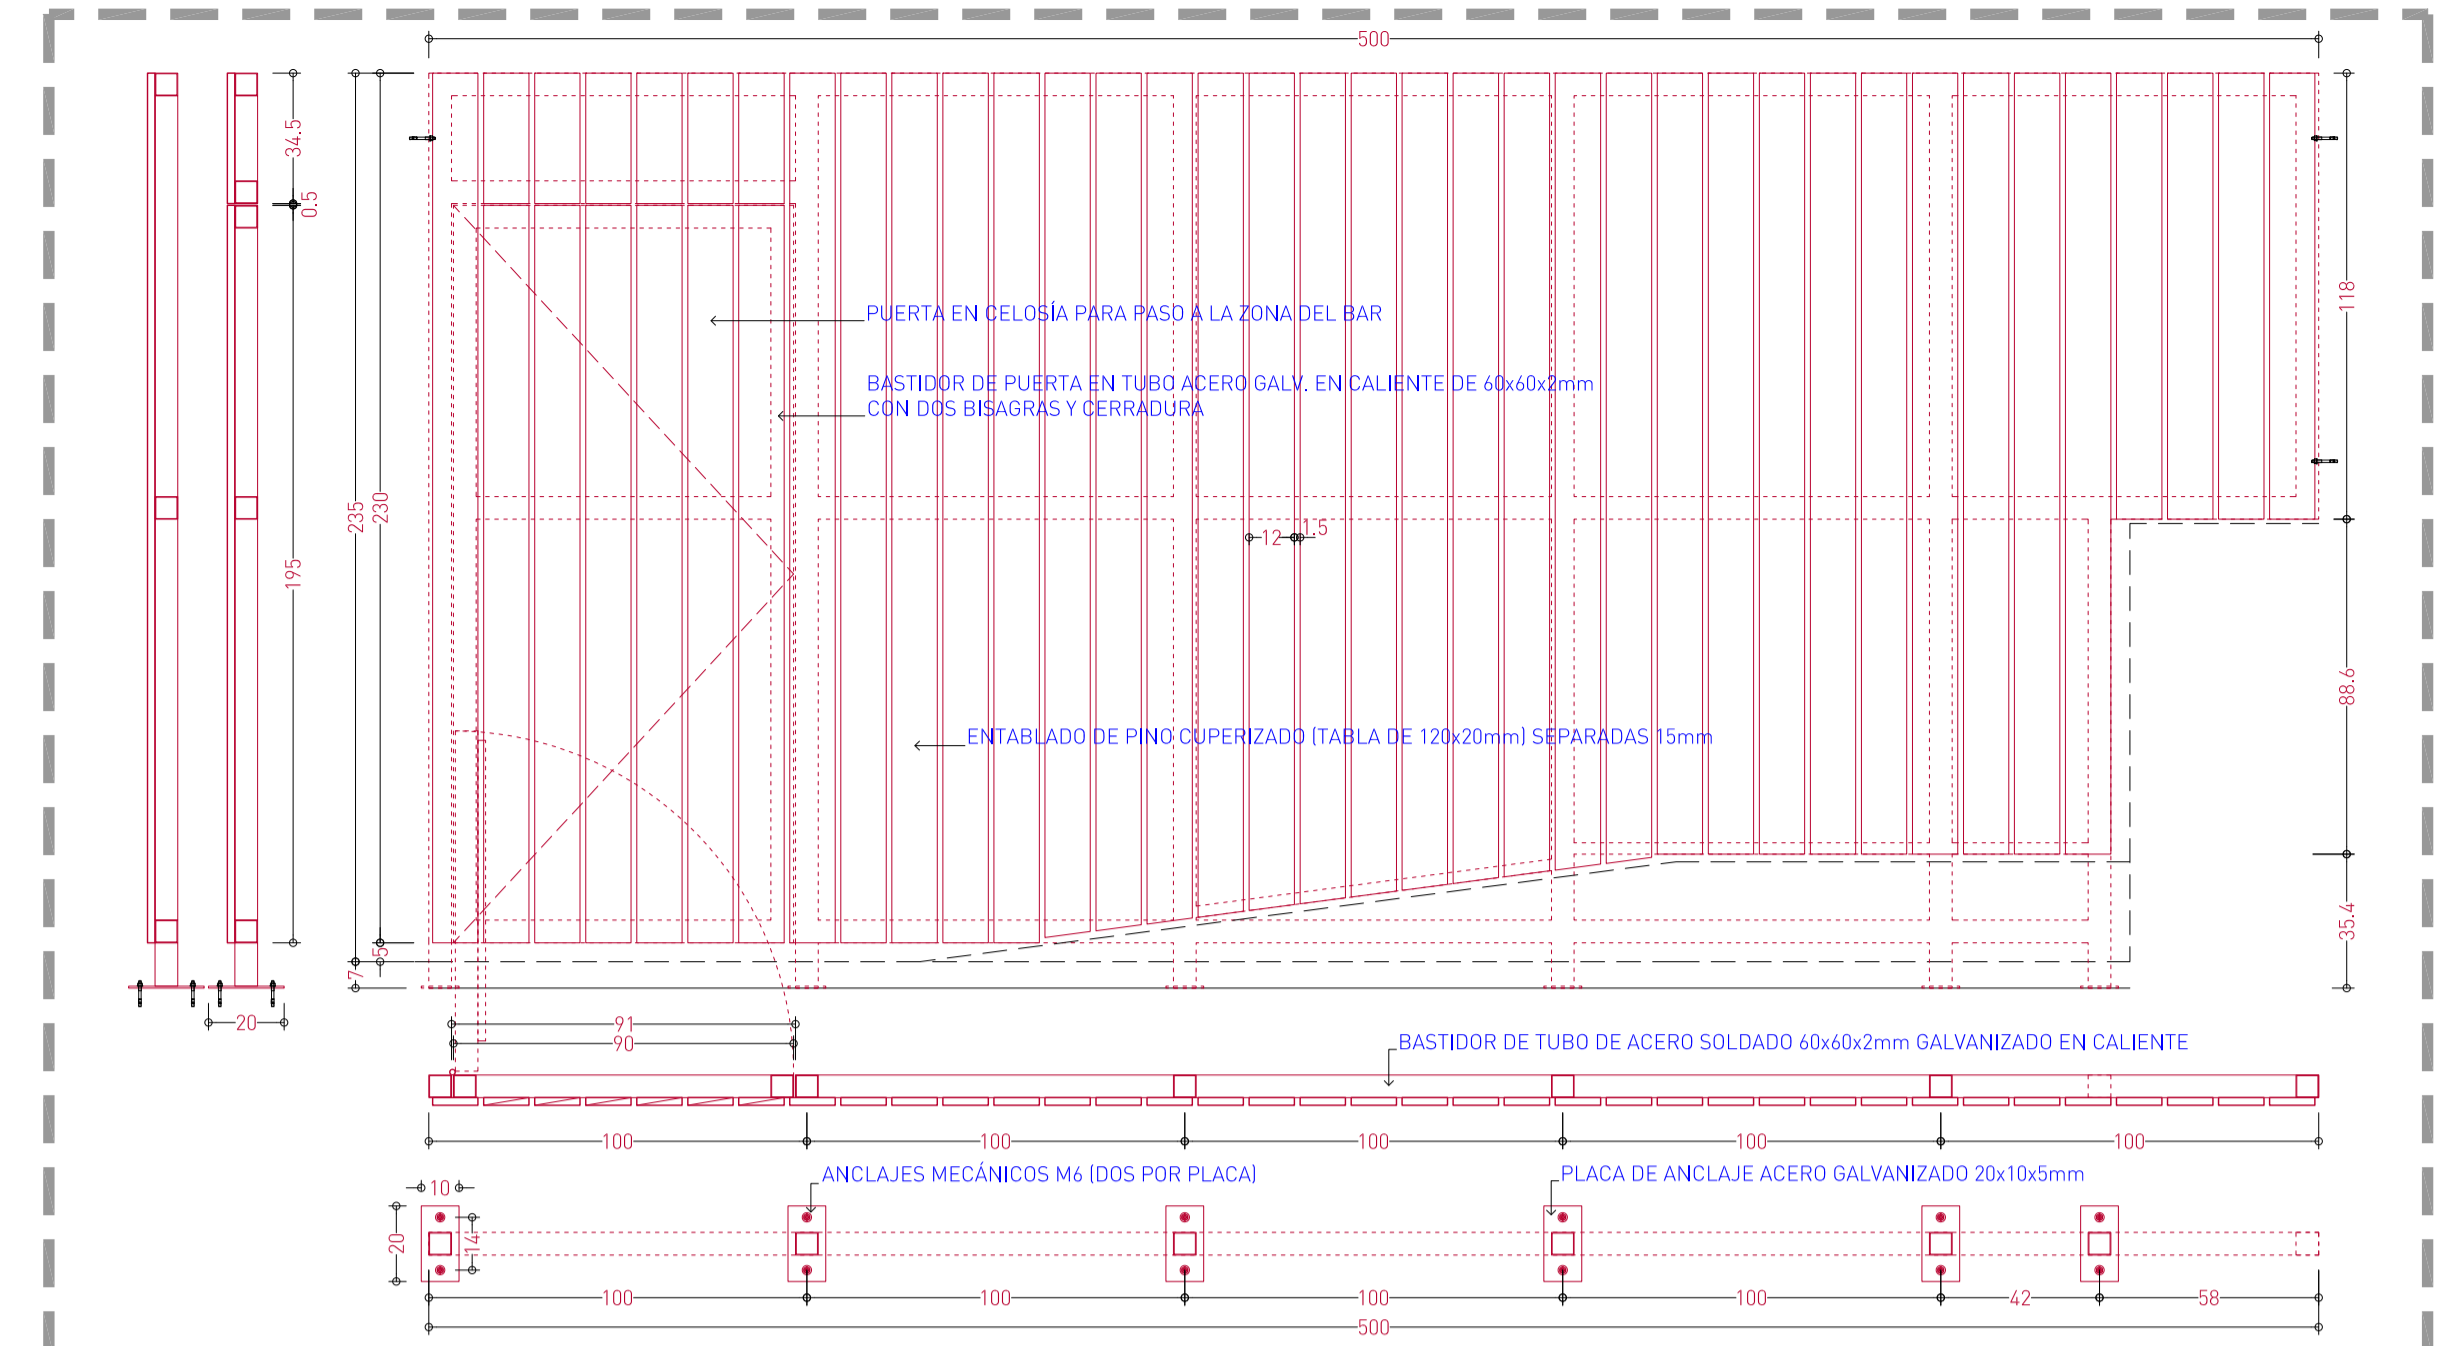

DETALLE CELOSÍA SEPARADORA  
Cotas en cm







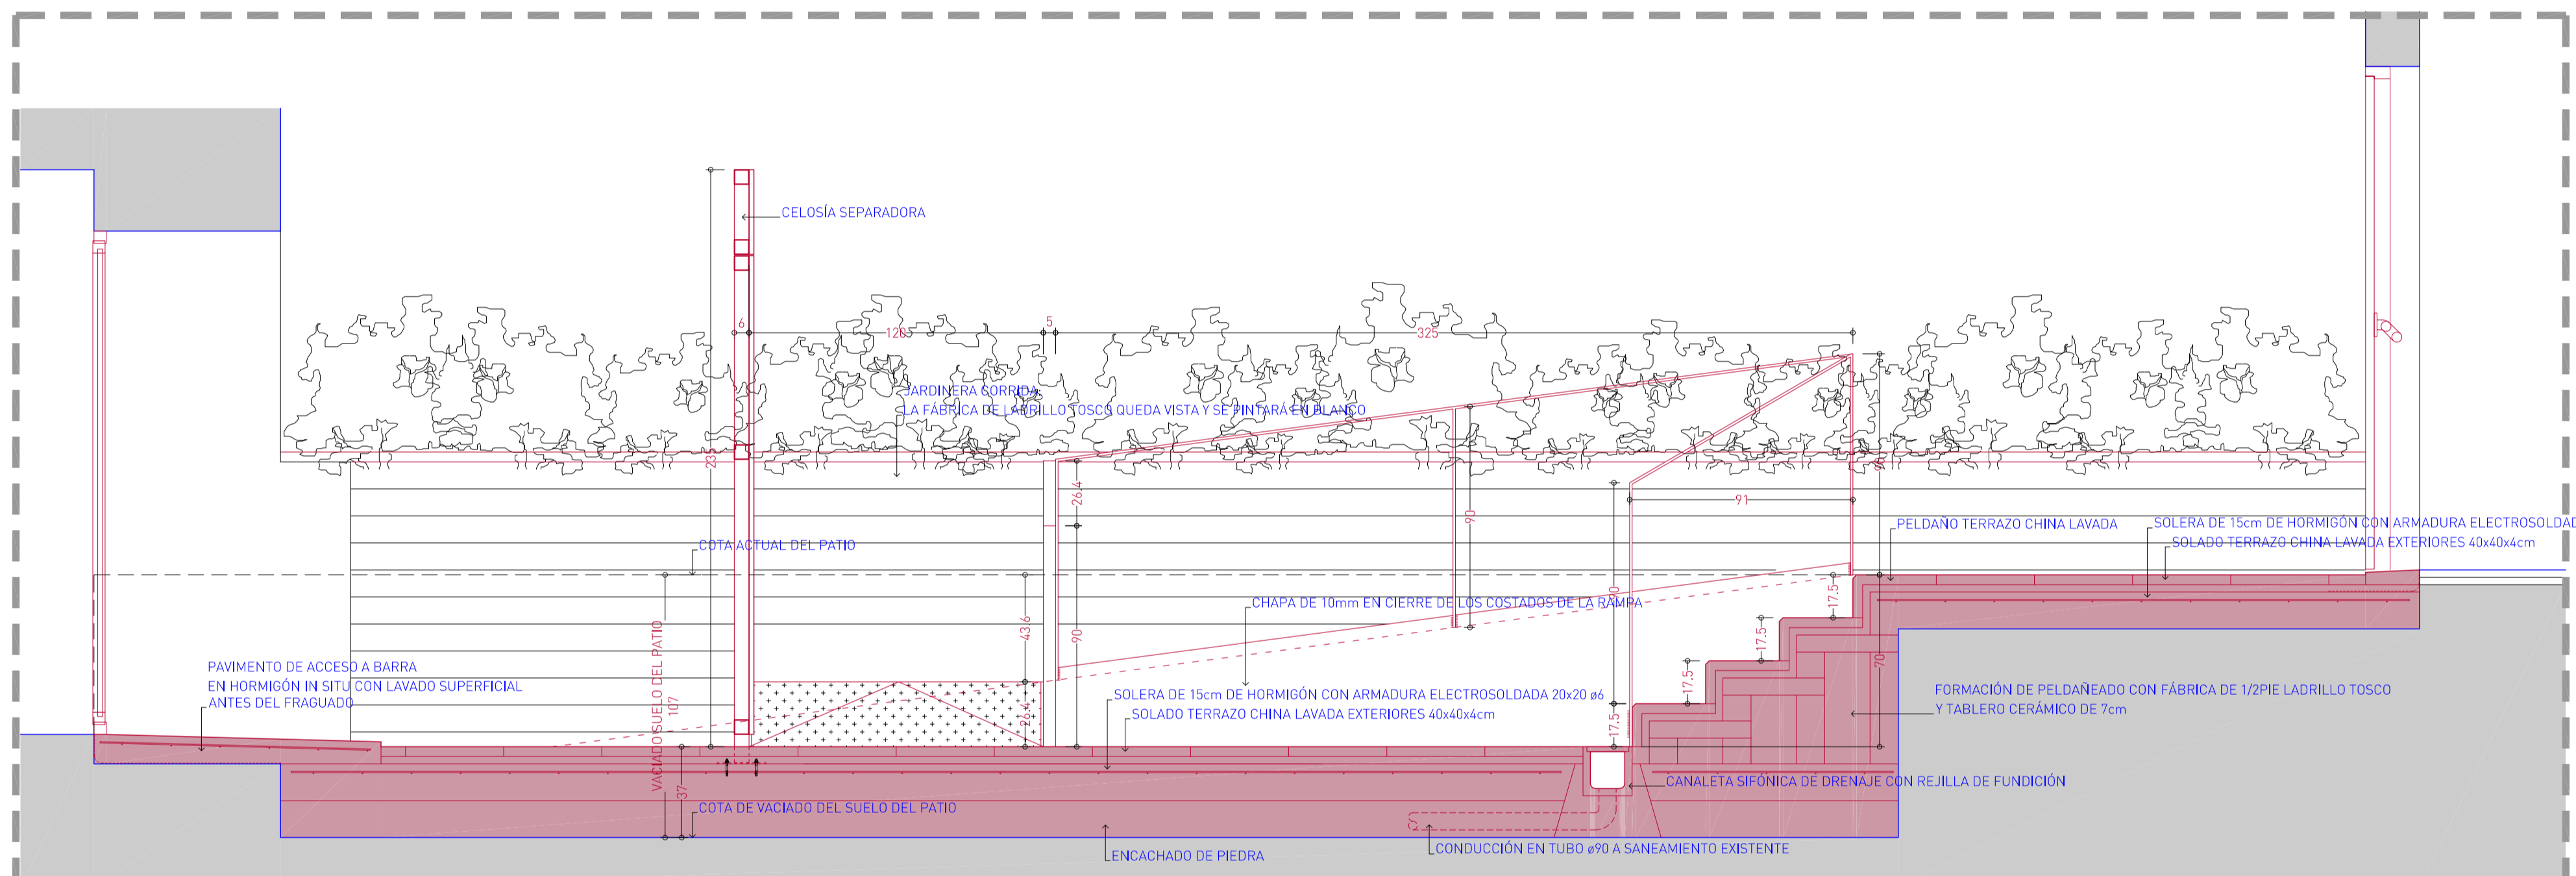


SECCIÓN B  
Cotas en cm

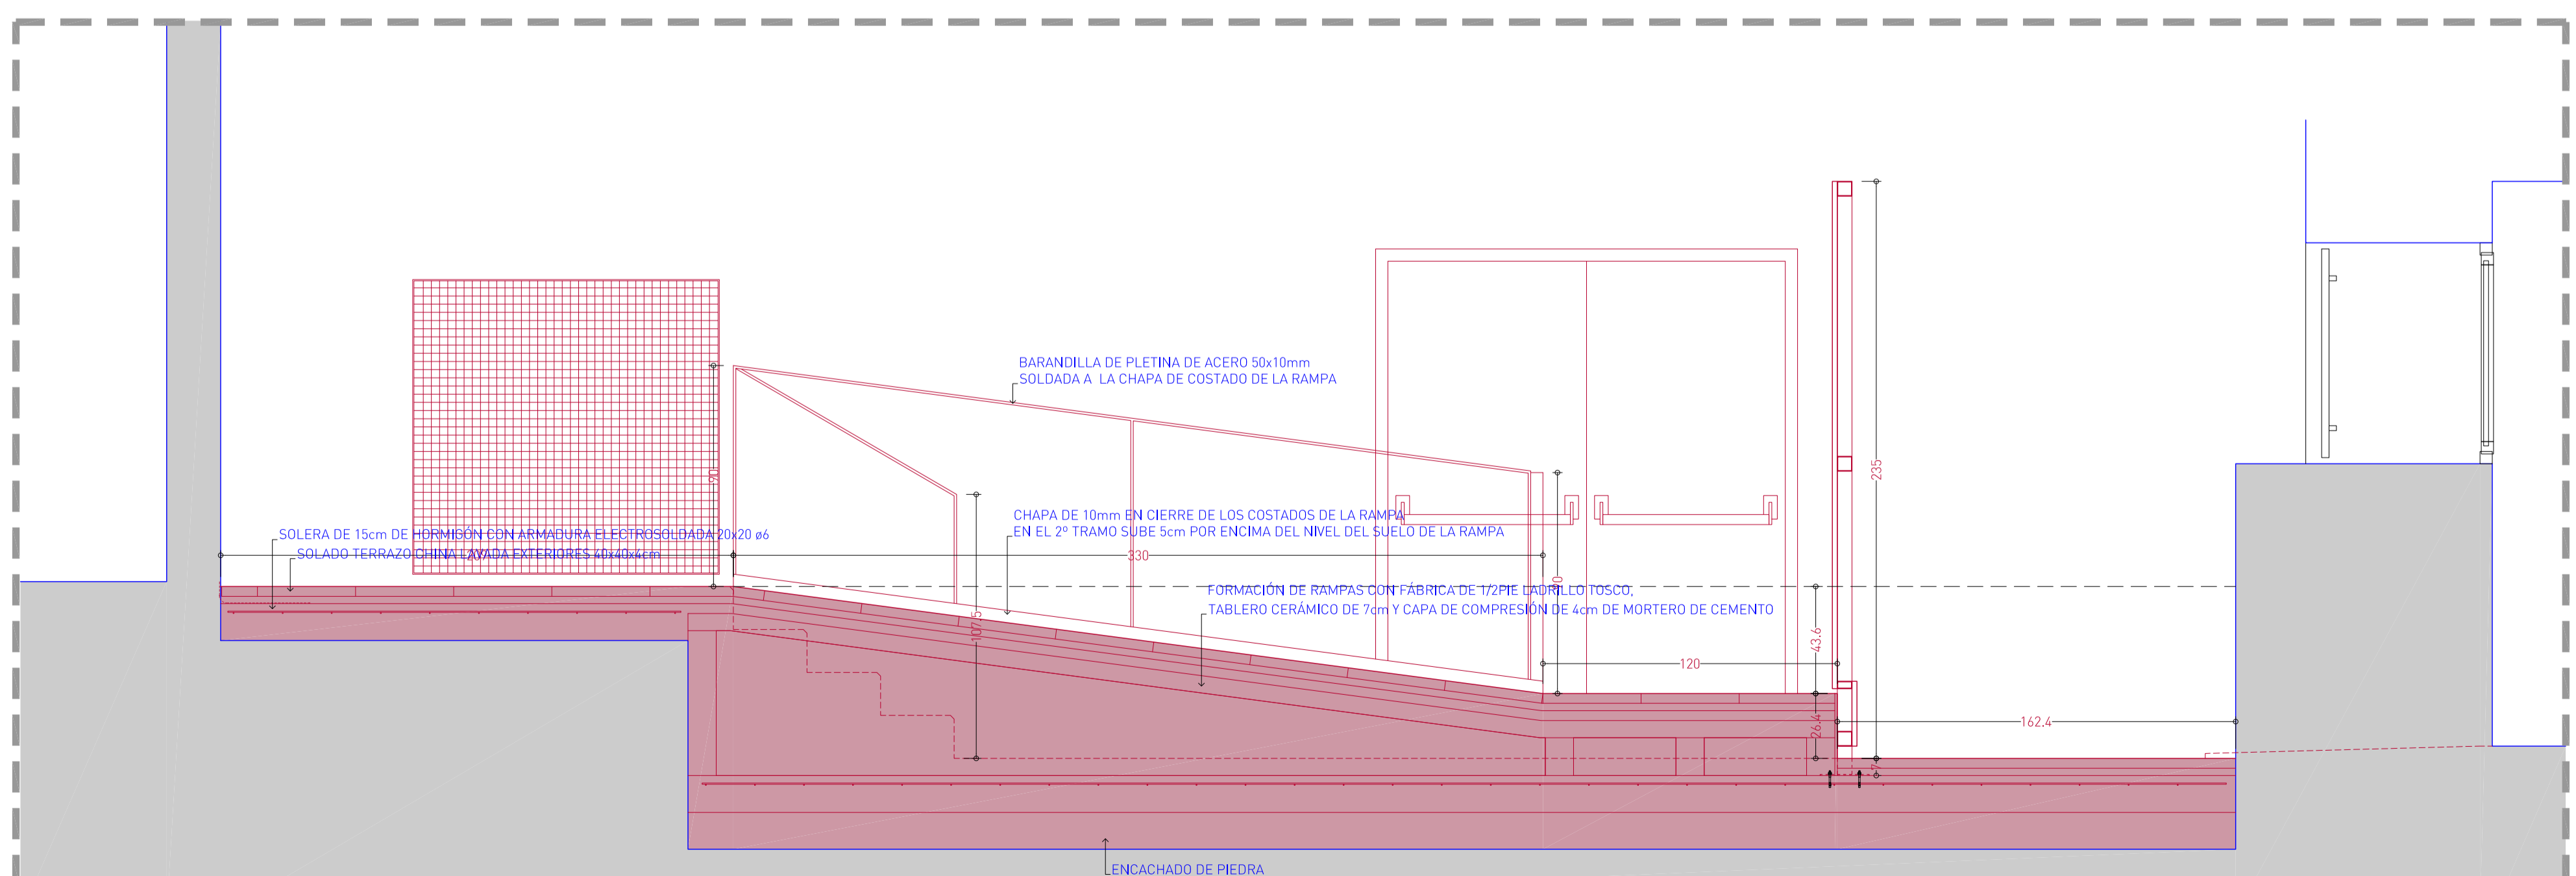










SECCIÓN C  
Cotas en cm

PROYECTO BÁSICO Y DE EJECUCIÓN  
PARA LA REFORMA INTERIOR DEL  
EDIFICIO SEDE UGT CASTILLA Y LEÓN  
CALLE GAMAZO 13 s.v. CALLE BAILÉN 1, VALLADOLID  
EJECUCIÓN, DETALLES CONSTRUCTIVOS  
PATIO DE ACCESO A SALA DE PRENSA  
PLANTA Y SECCIONES  
FÉLIX CABALLERO HERNÁNDEZ, ARQUITECTO  
ELENA RODRÍGUEZ PARRA, ARQUITECTA  
CYR ARQUITECTOS, S.L.P.  
formato: 1050x594mm  
escala: 1/20  
Valladolid, JULIO 2020

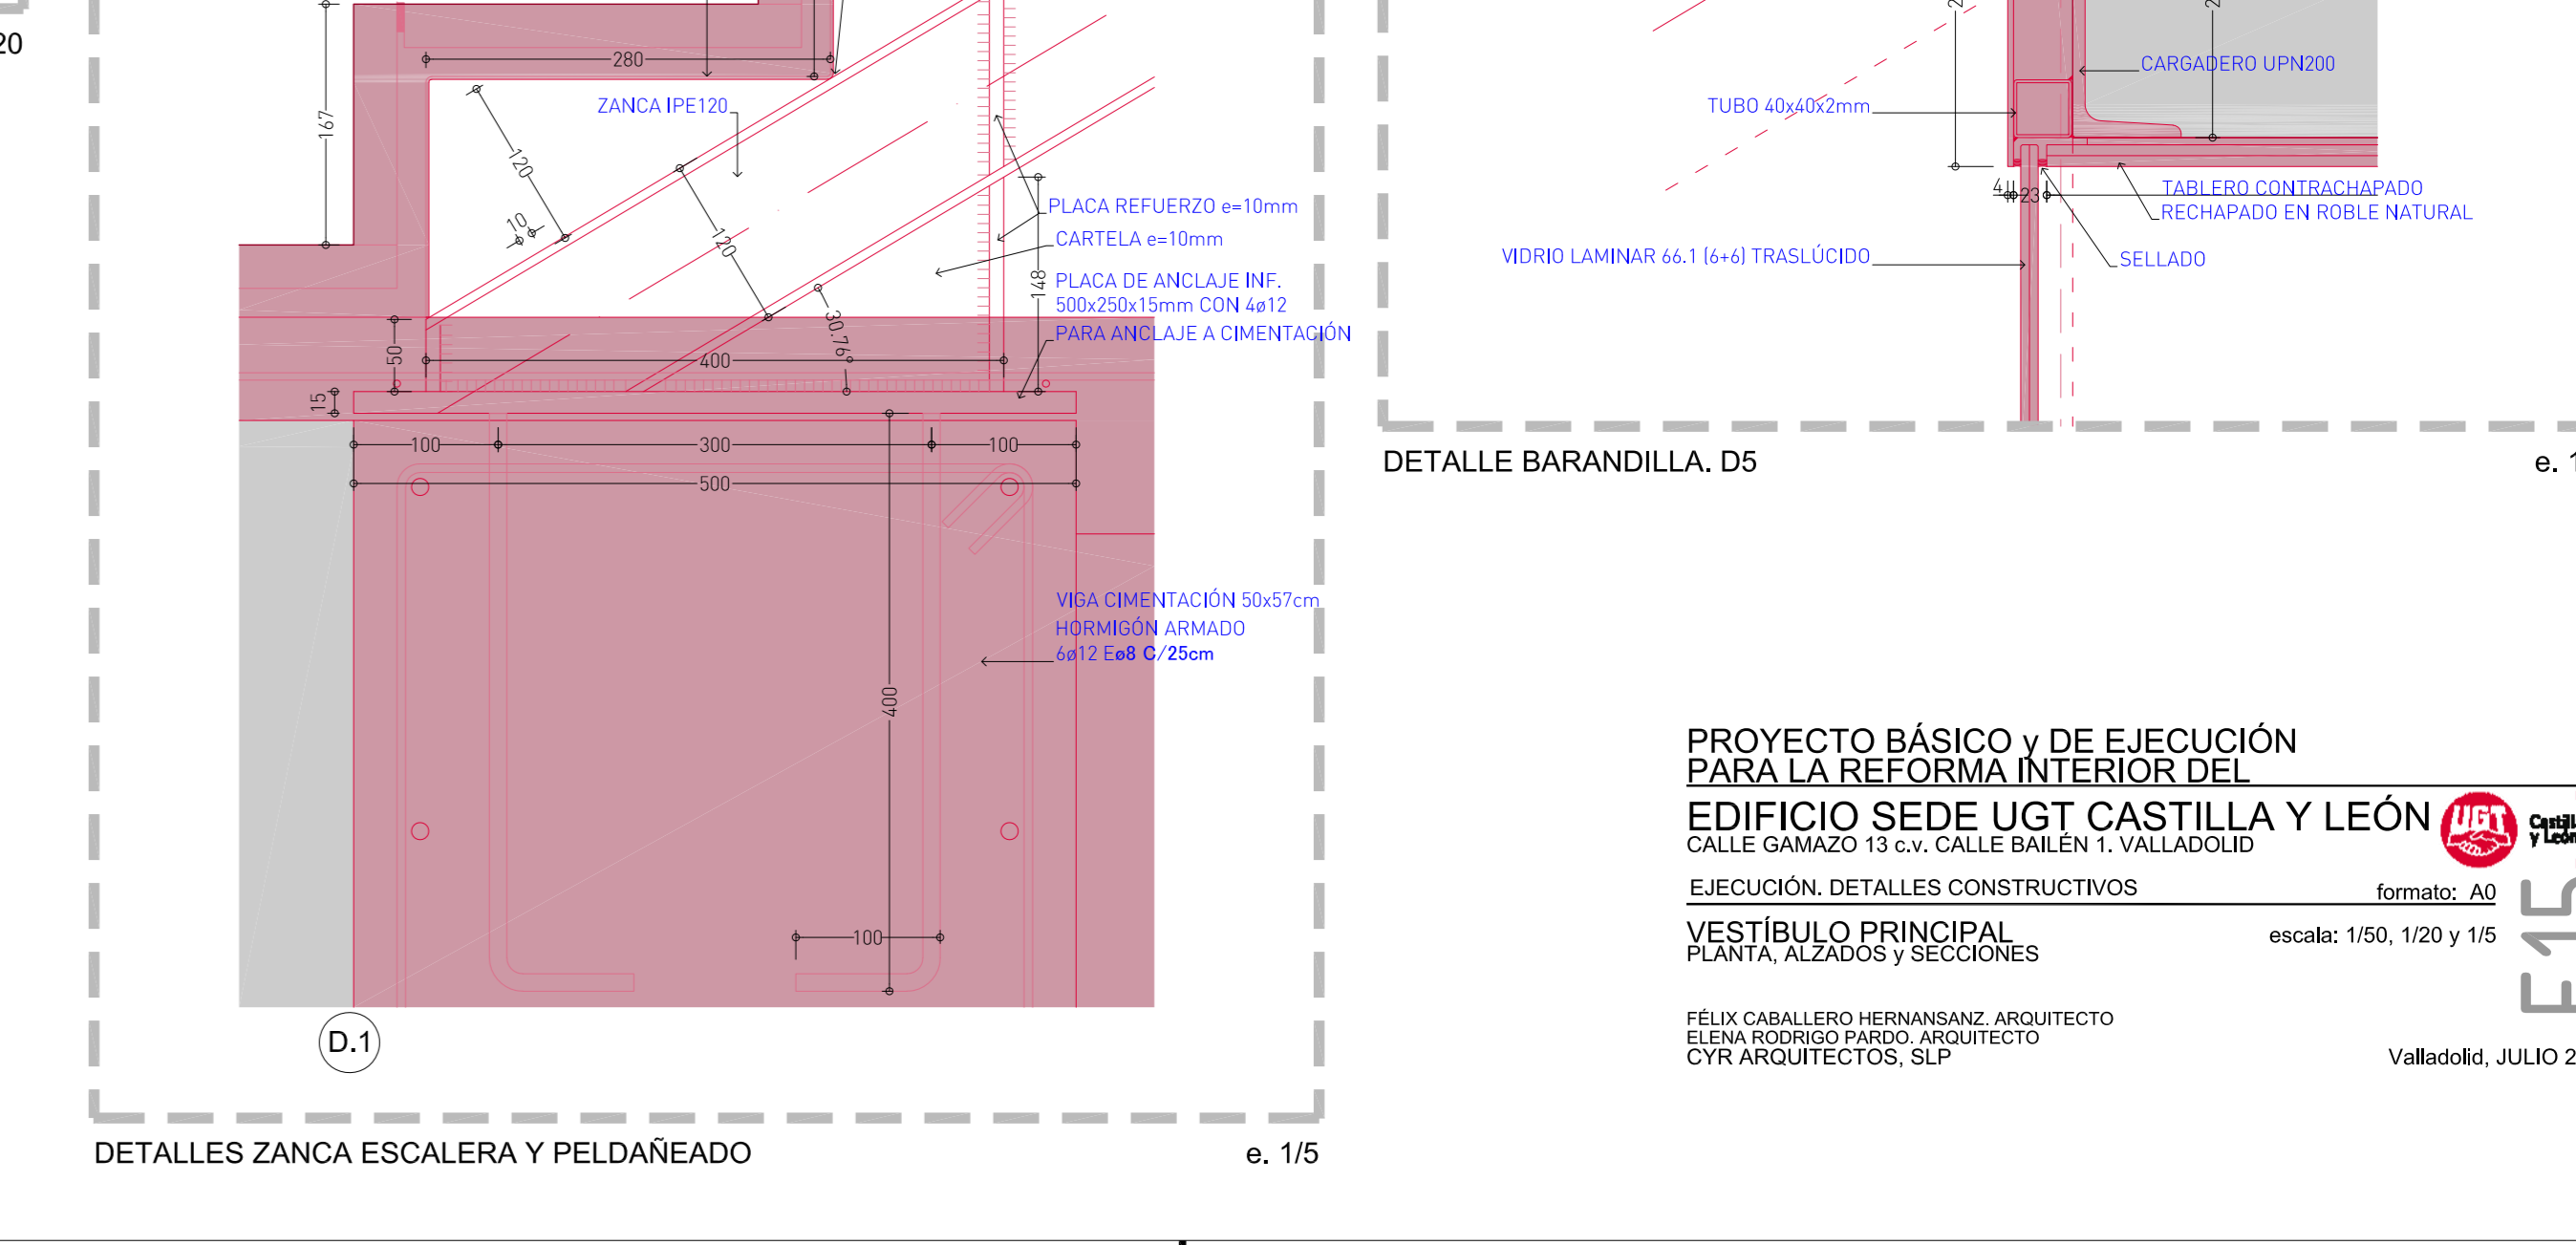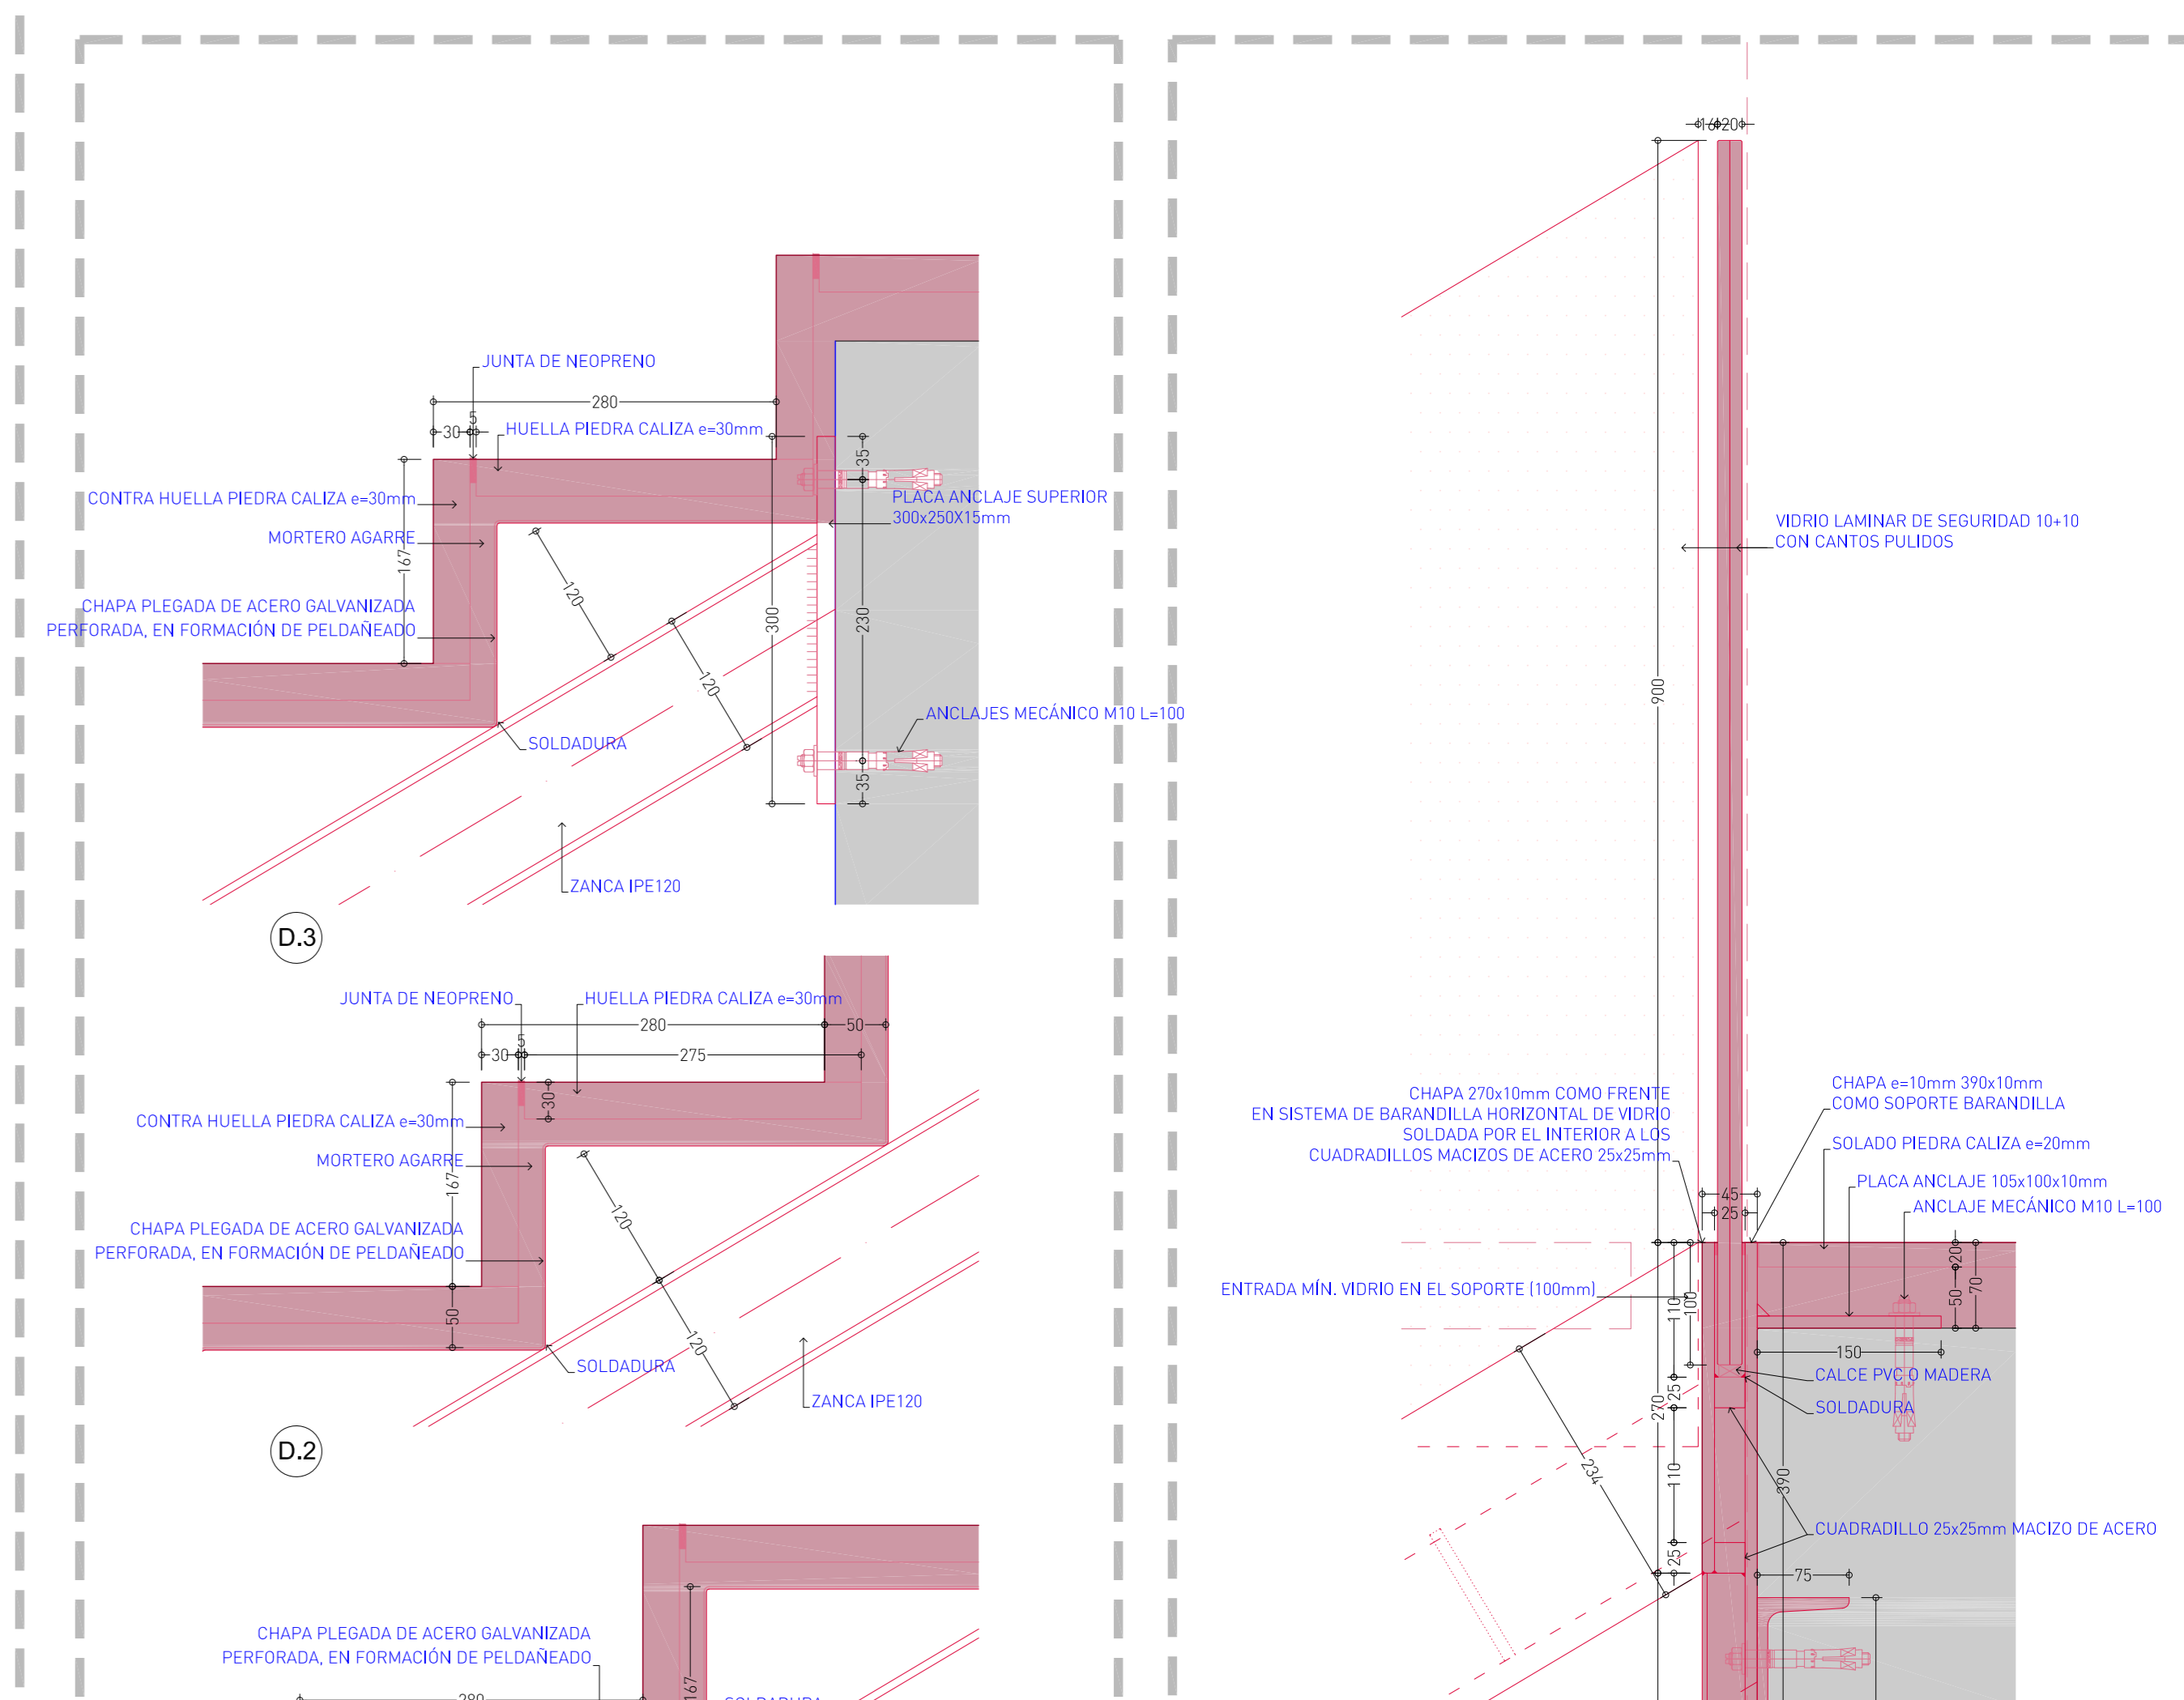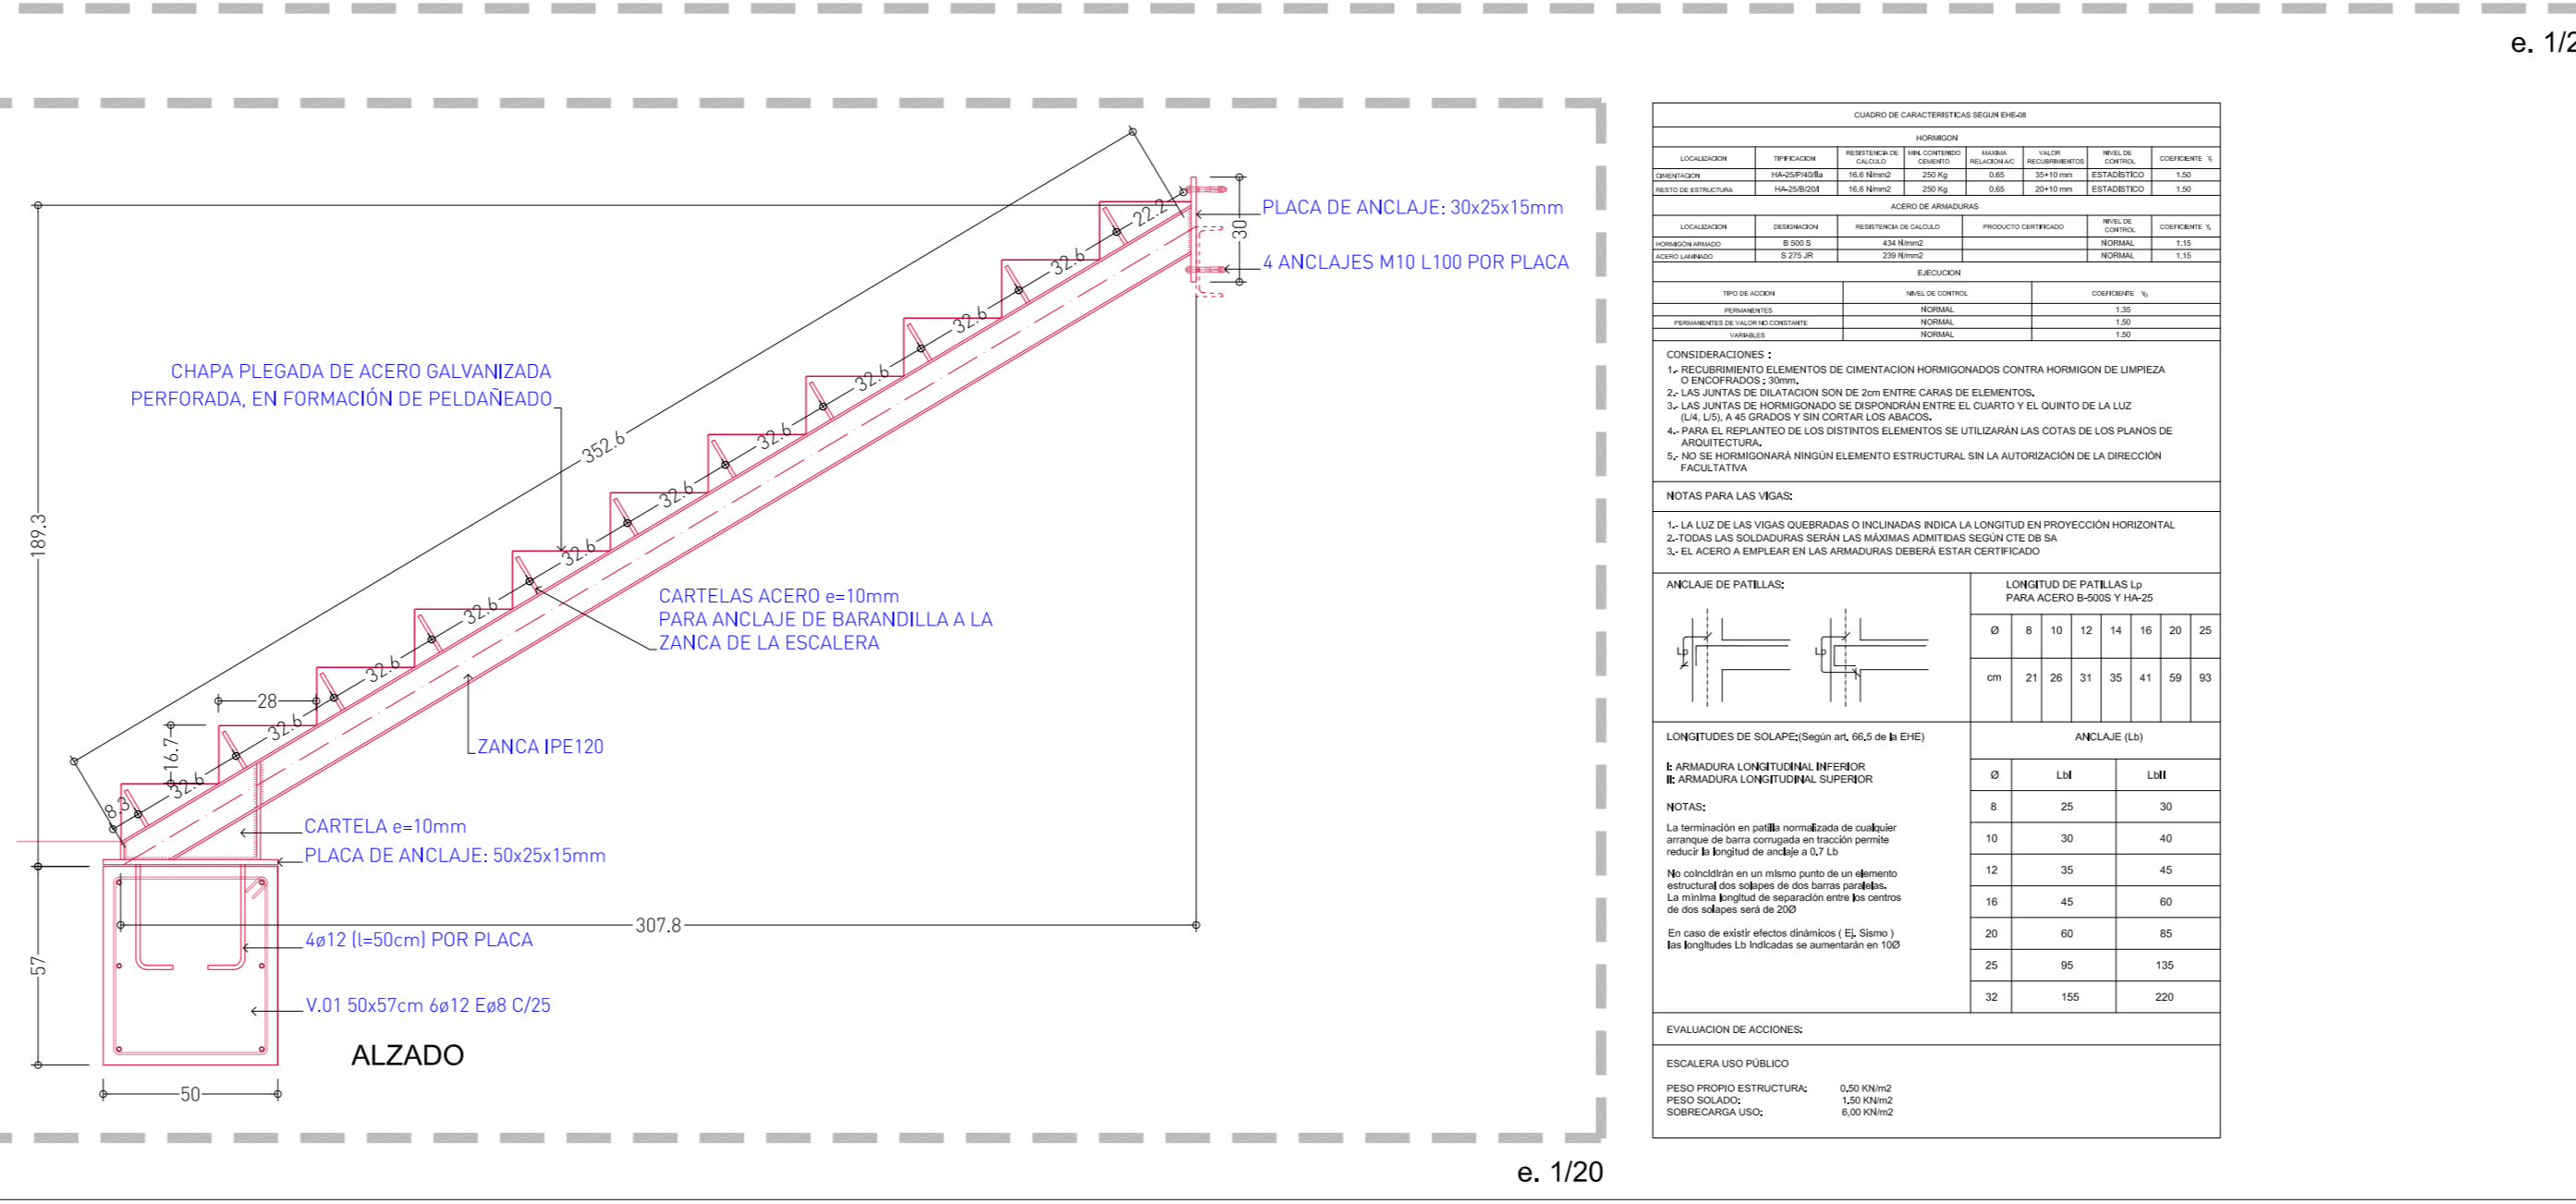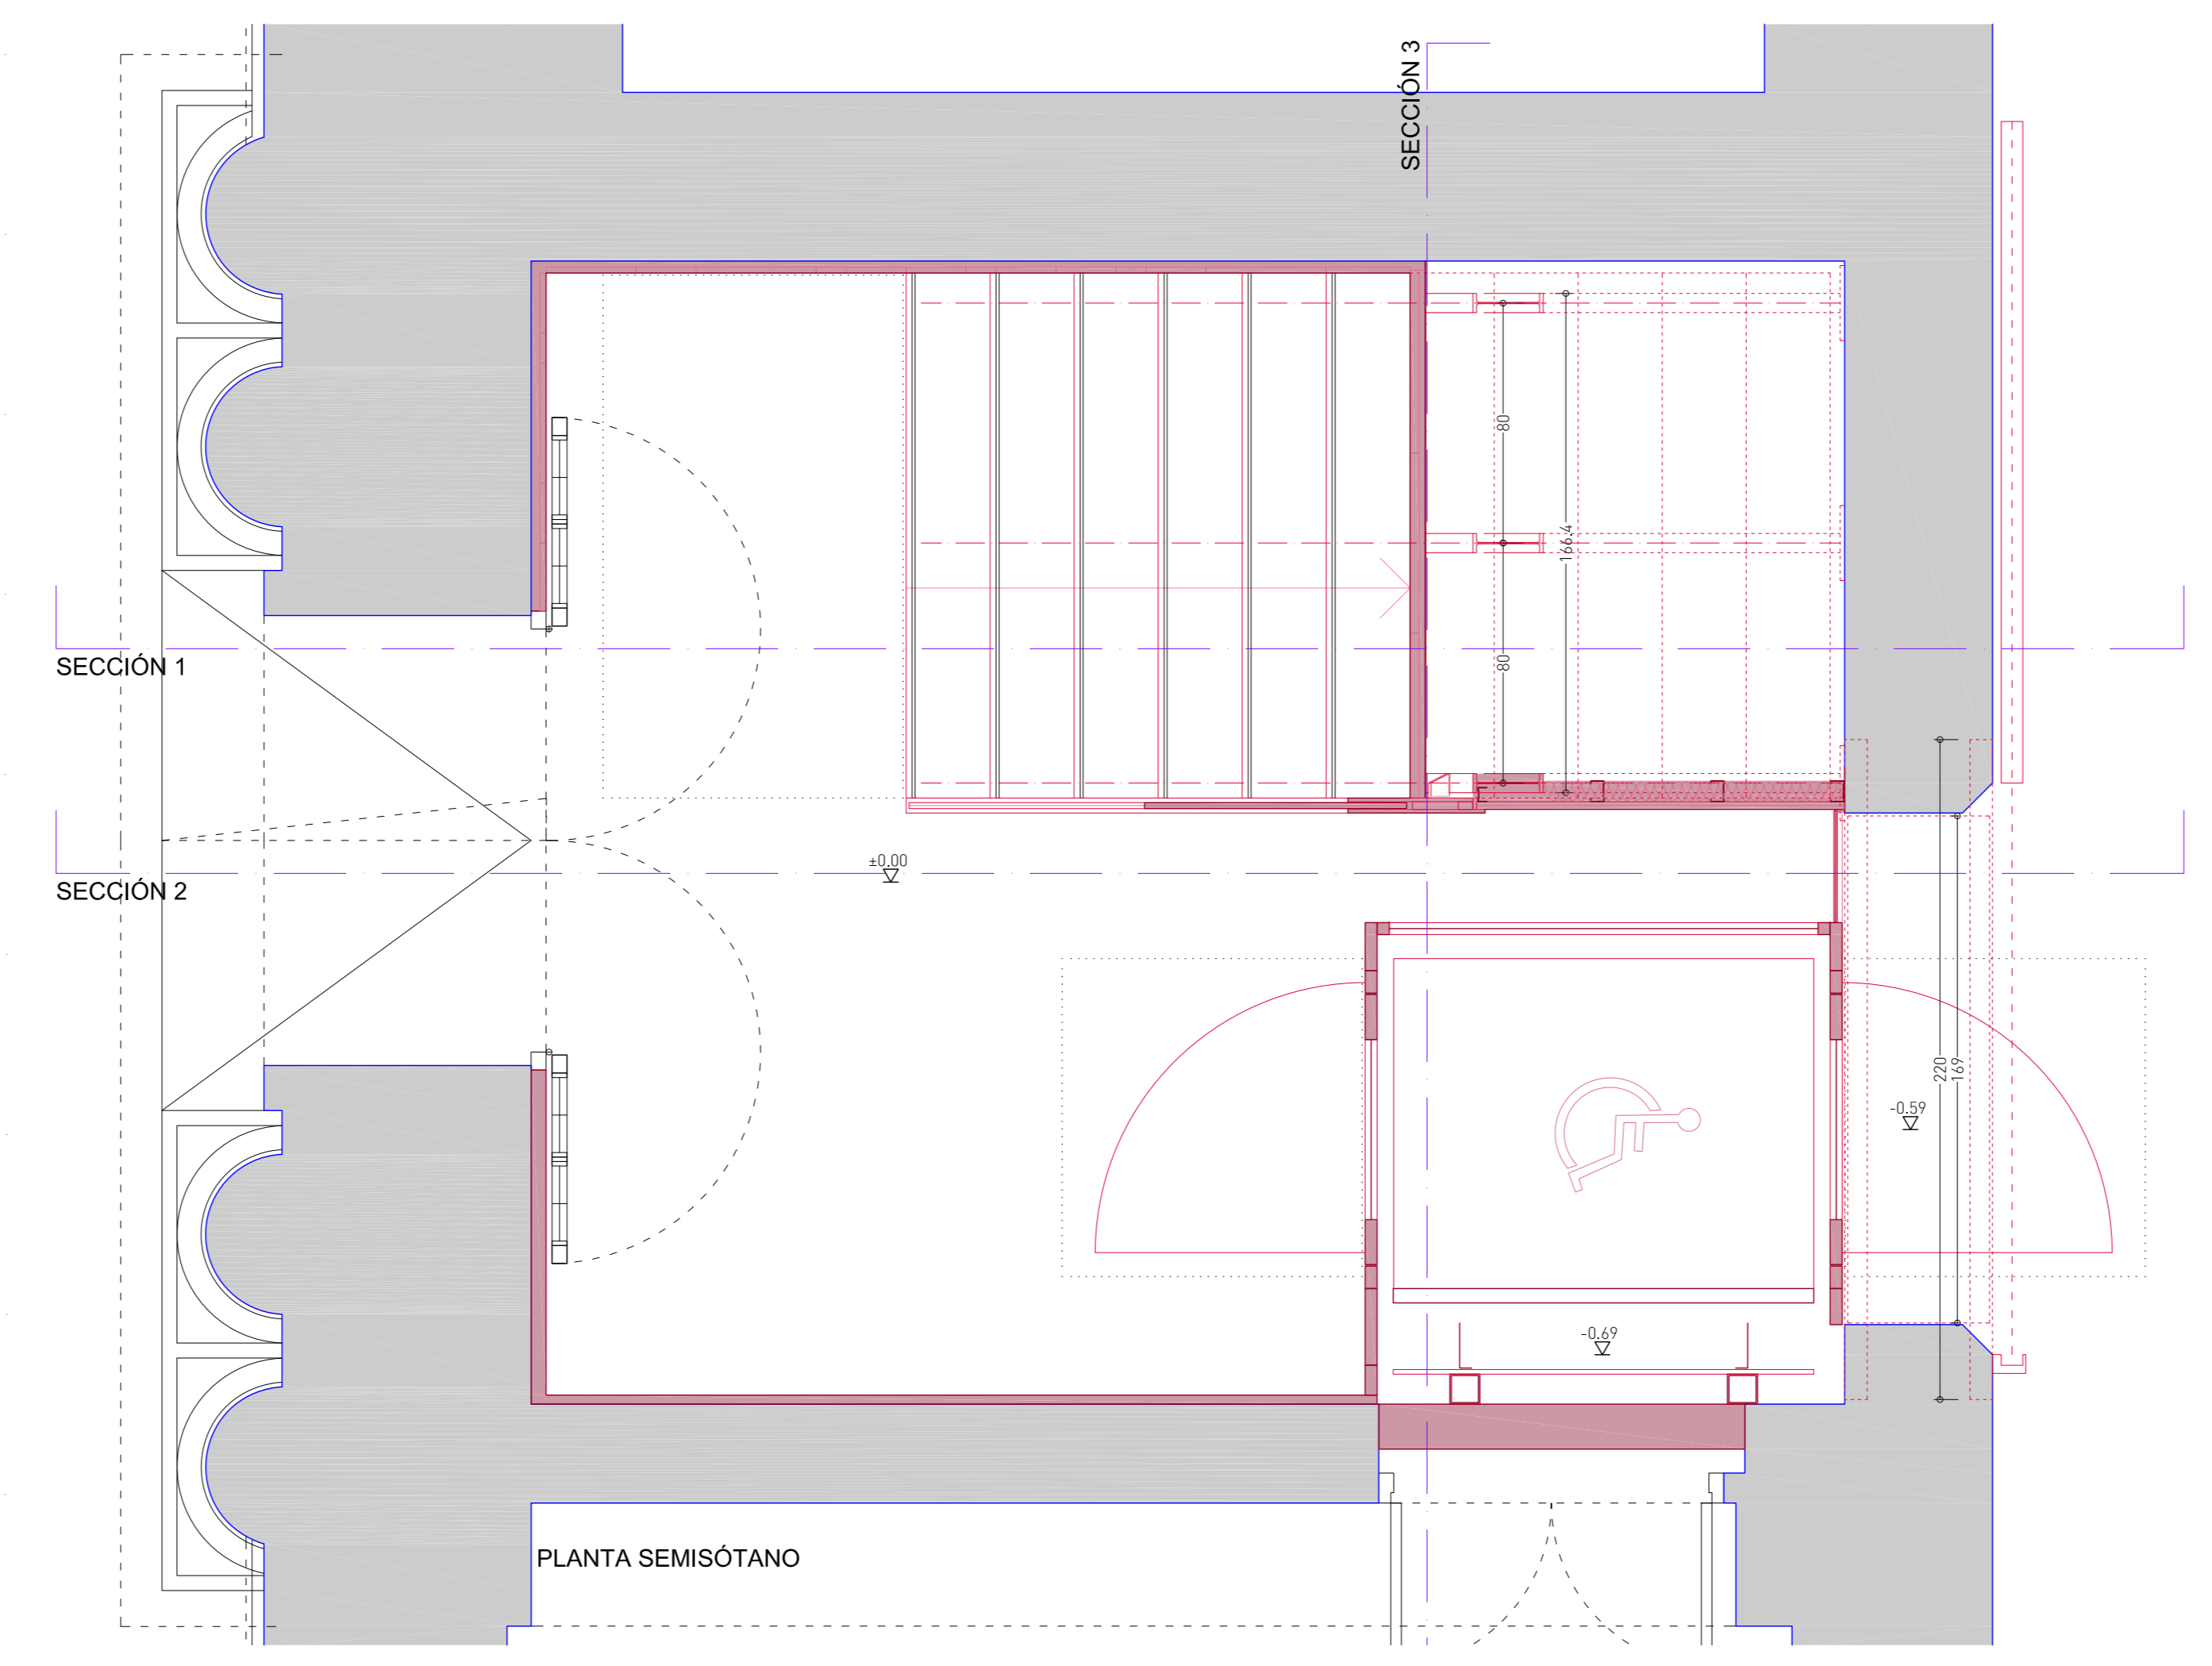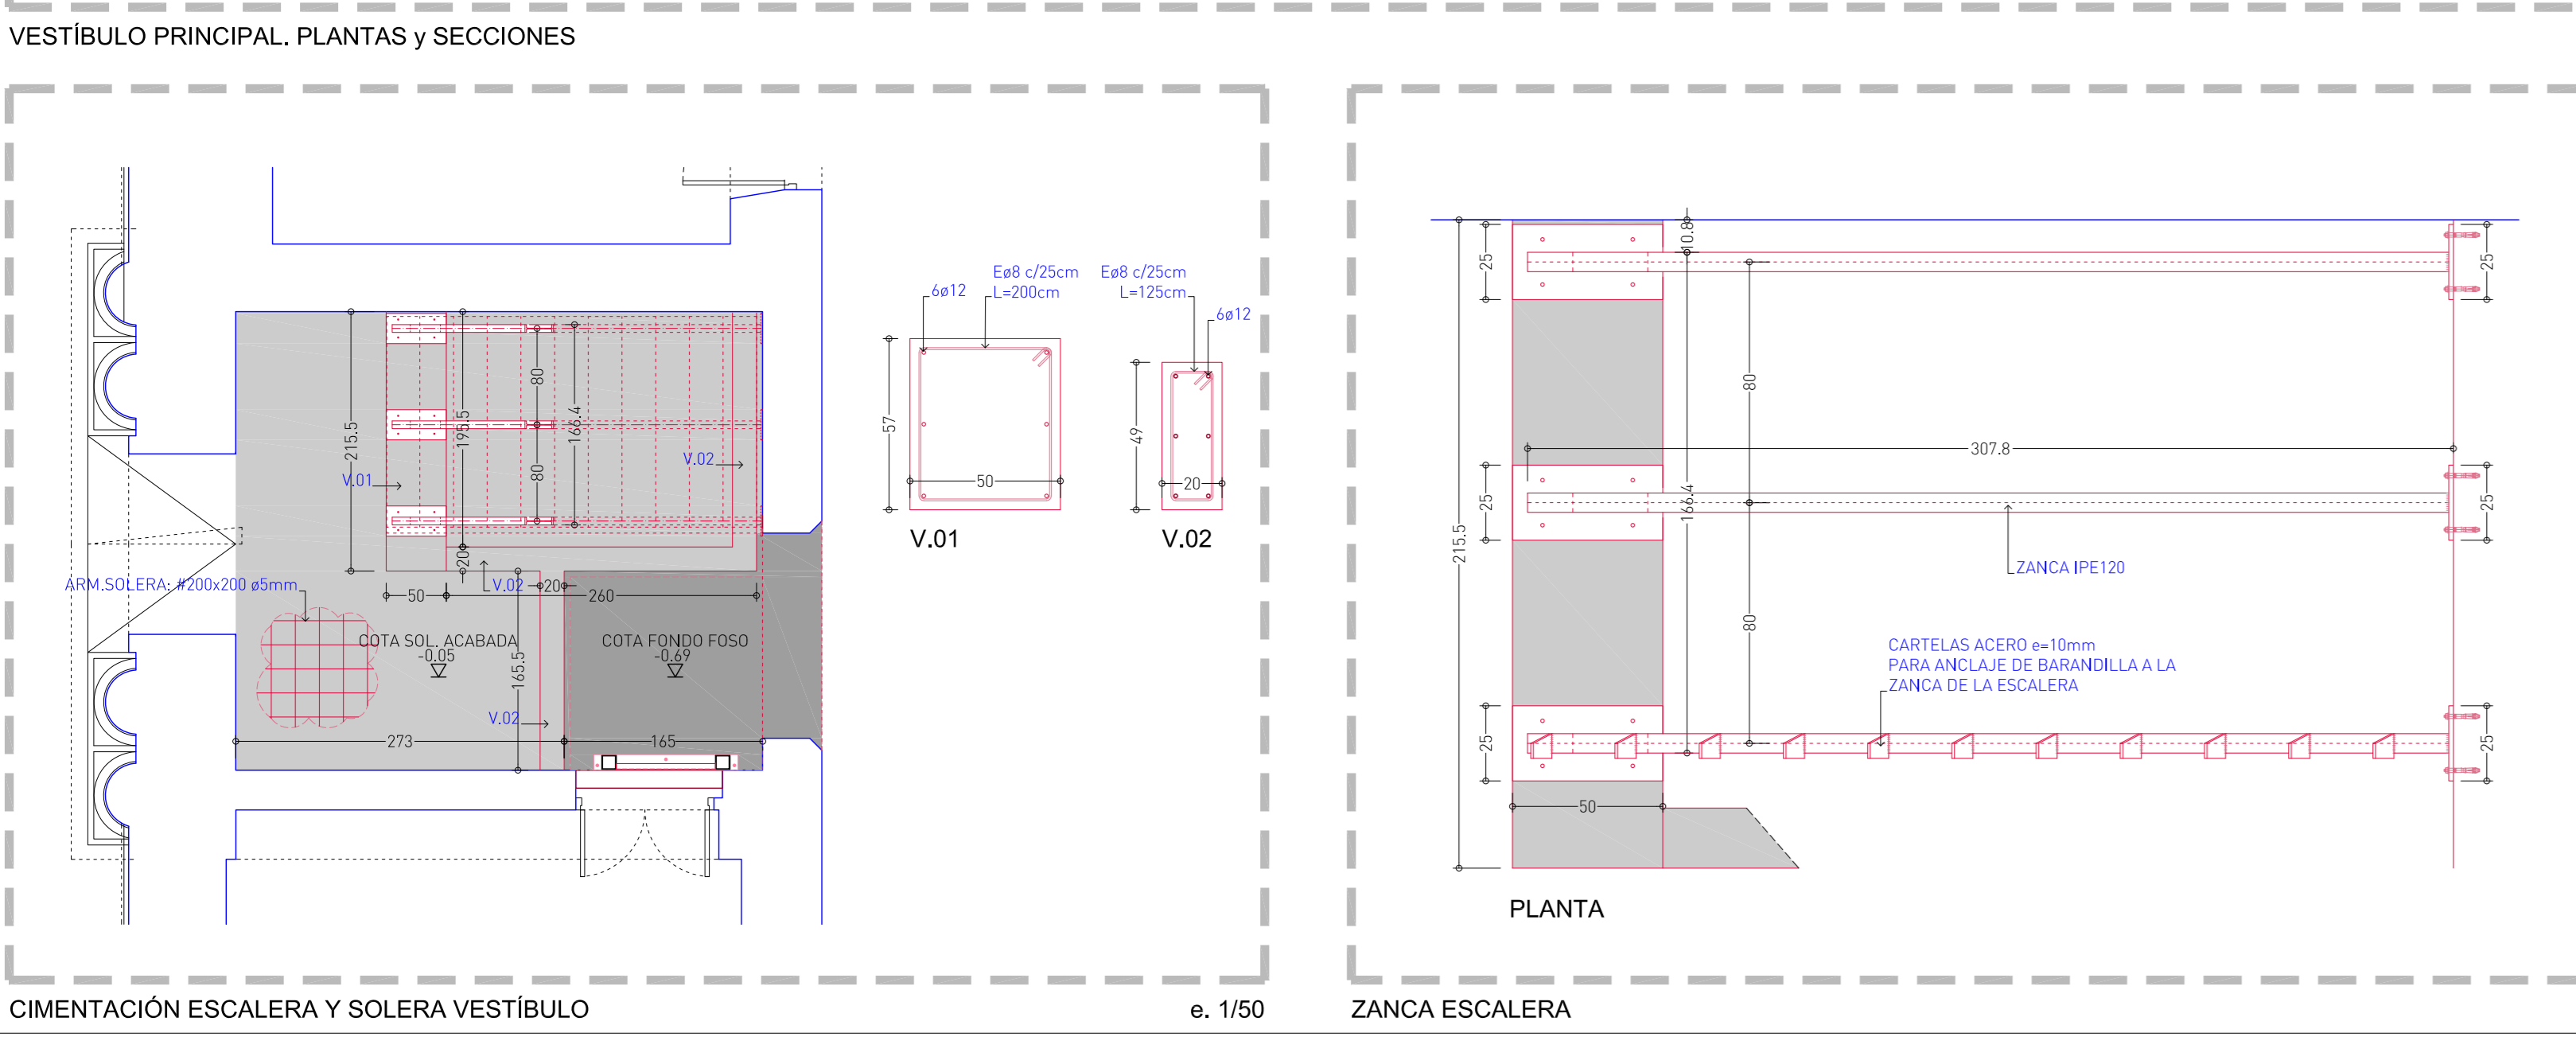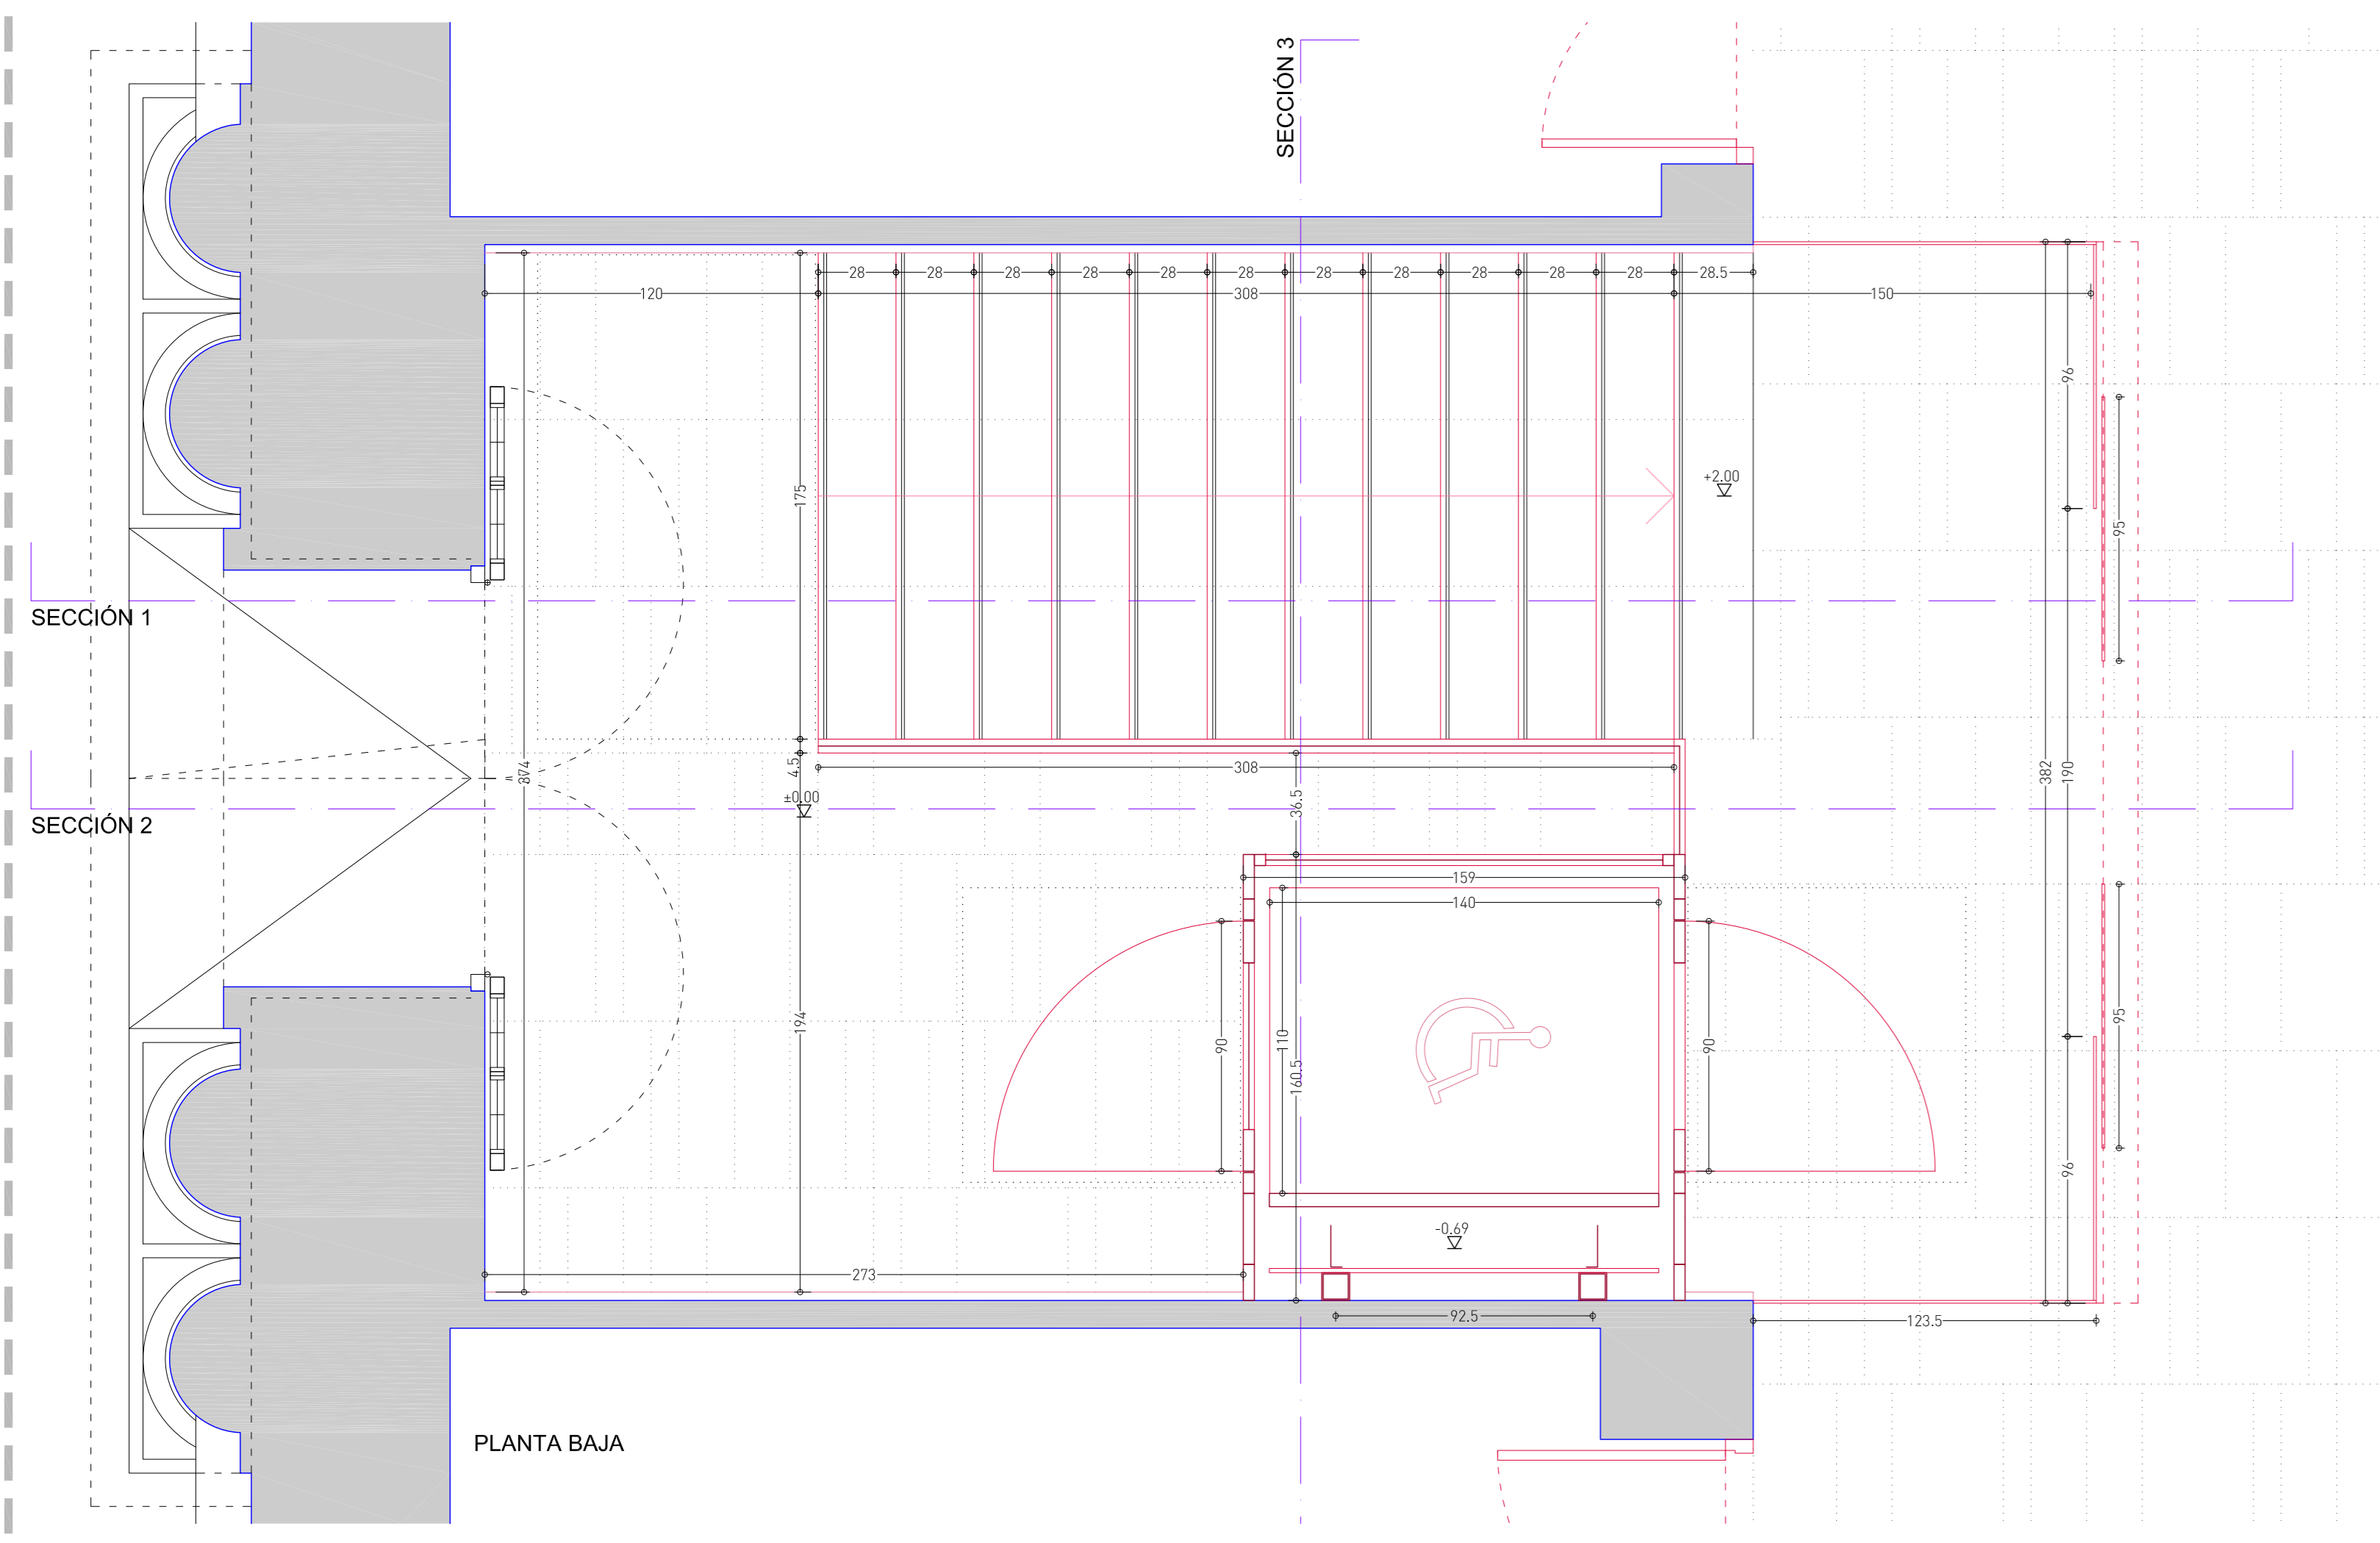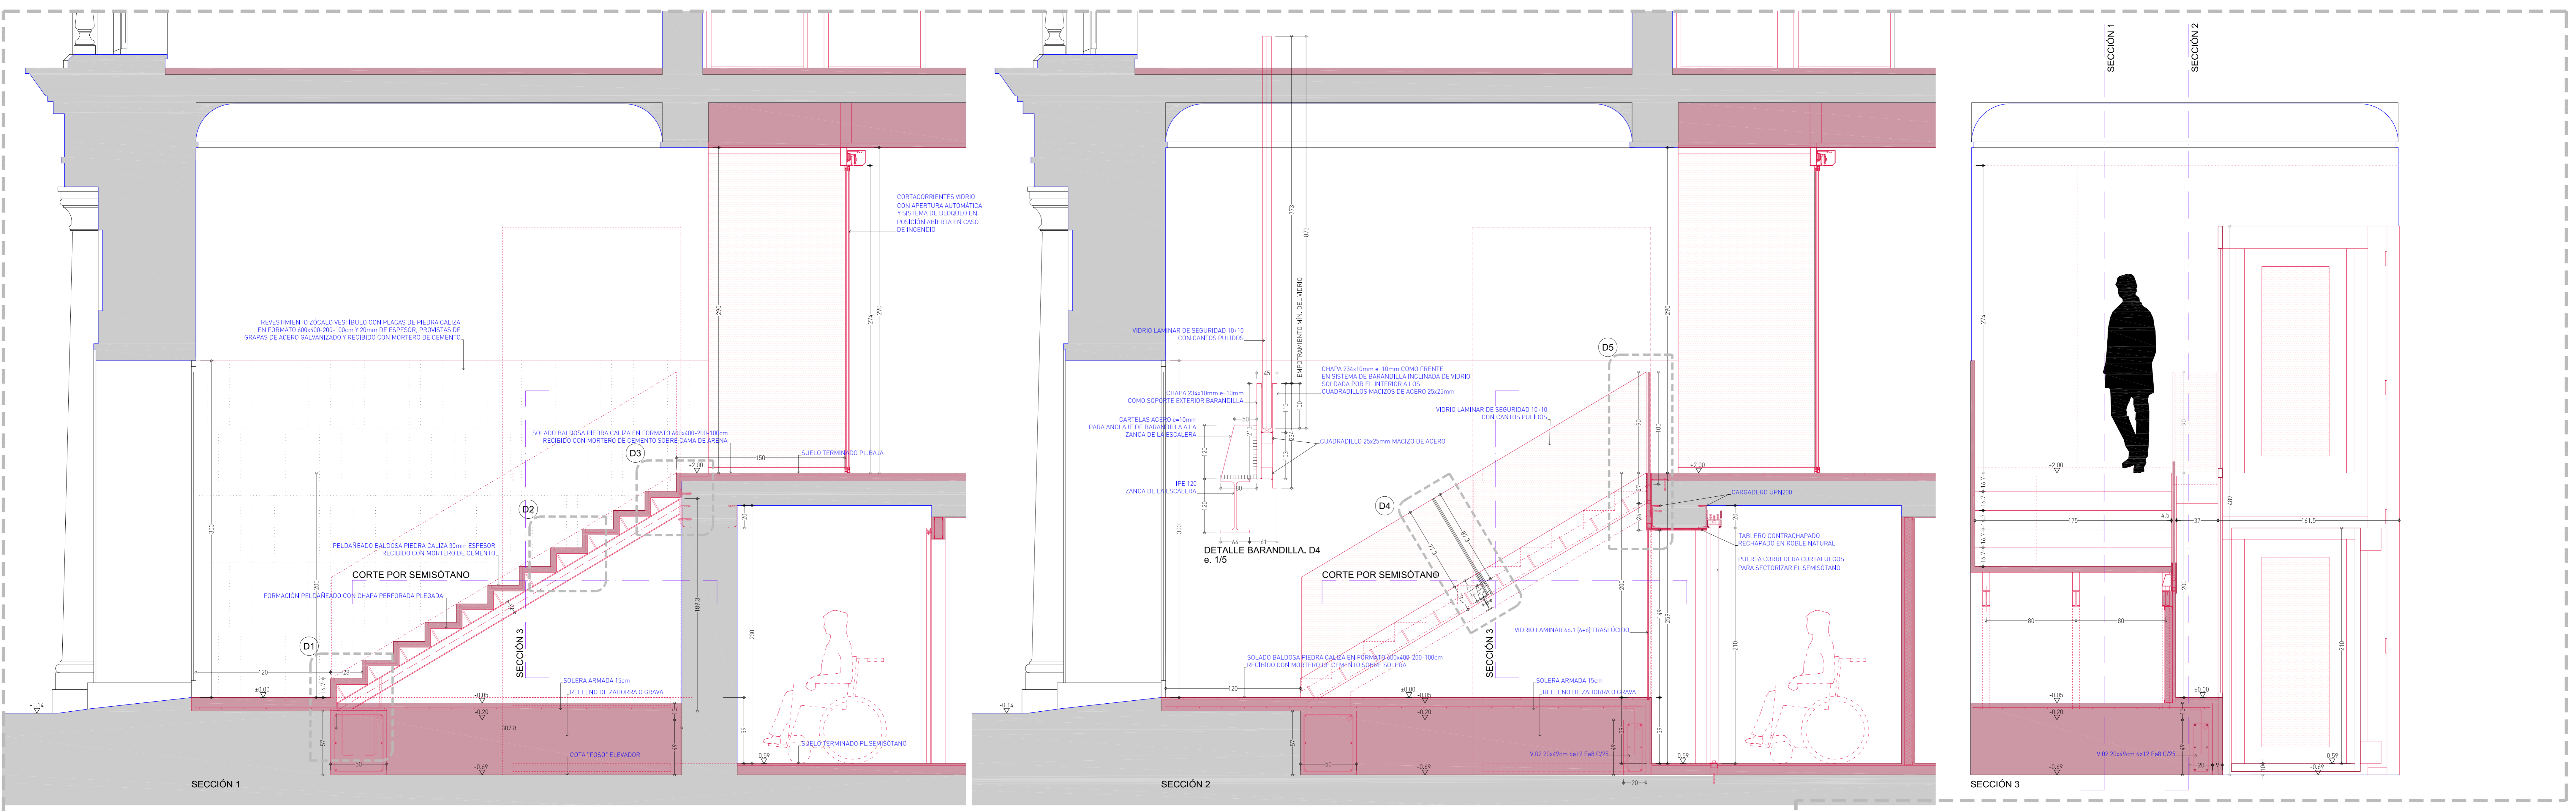

MATERIALES		CANTIDAD		UNIDAD	
DESCRIPCIÓN	CANTIDAD	UNIDAD	DESCRIPCIÓN	CANTIDAD	UNIDAD
...	...	...	...	...	...

PROYECTO BÁSICO y DE EJECUCIÓN PARA LA REFORMA INTERIOR DEL EDIFICIO SEDE UGT CASTILLA y LEÓN CALLE GAMAZO 13 c.v. CALLE BAILEN 1. VALADOLID  
 EJECUCIÓN: DETALLES CONSTRUCTIVOS formato: A0  
 VESTIBULO PRINCIPAL PLANTA, ALZADOS Y SECCIONES escala: 1/50, 1/20 y 1/5  
 FELIX CABALLERO HERNANDEZ, ARQUITECTO  
 ELENA RODRIGUEZ PARRA, ARQUITECTA  
 CYR ARQUITECTOS, SLP  
 Valladolid, JULIO 2020

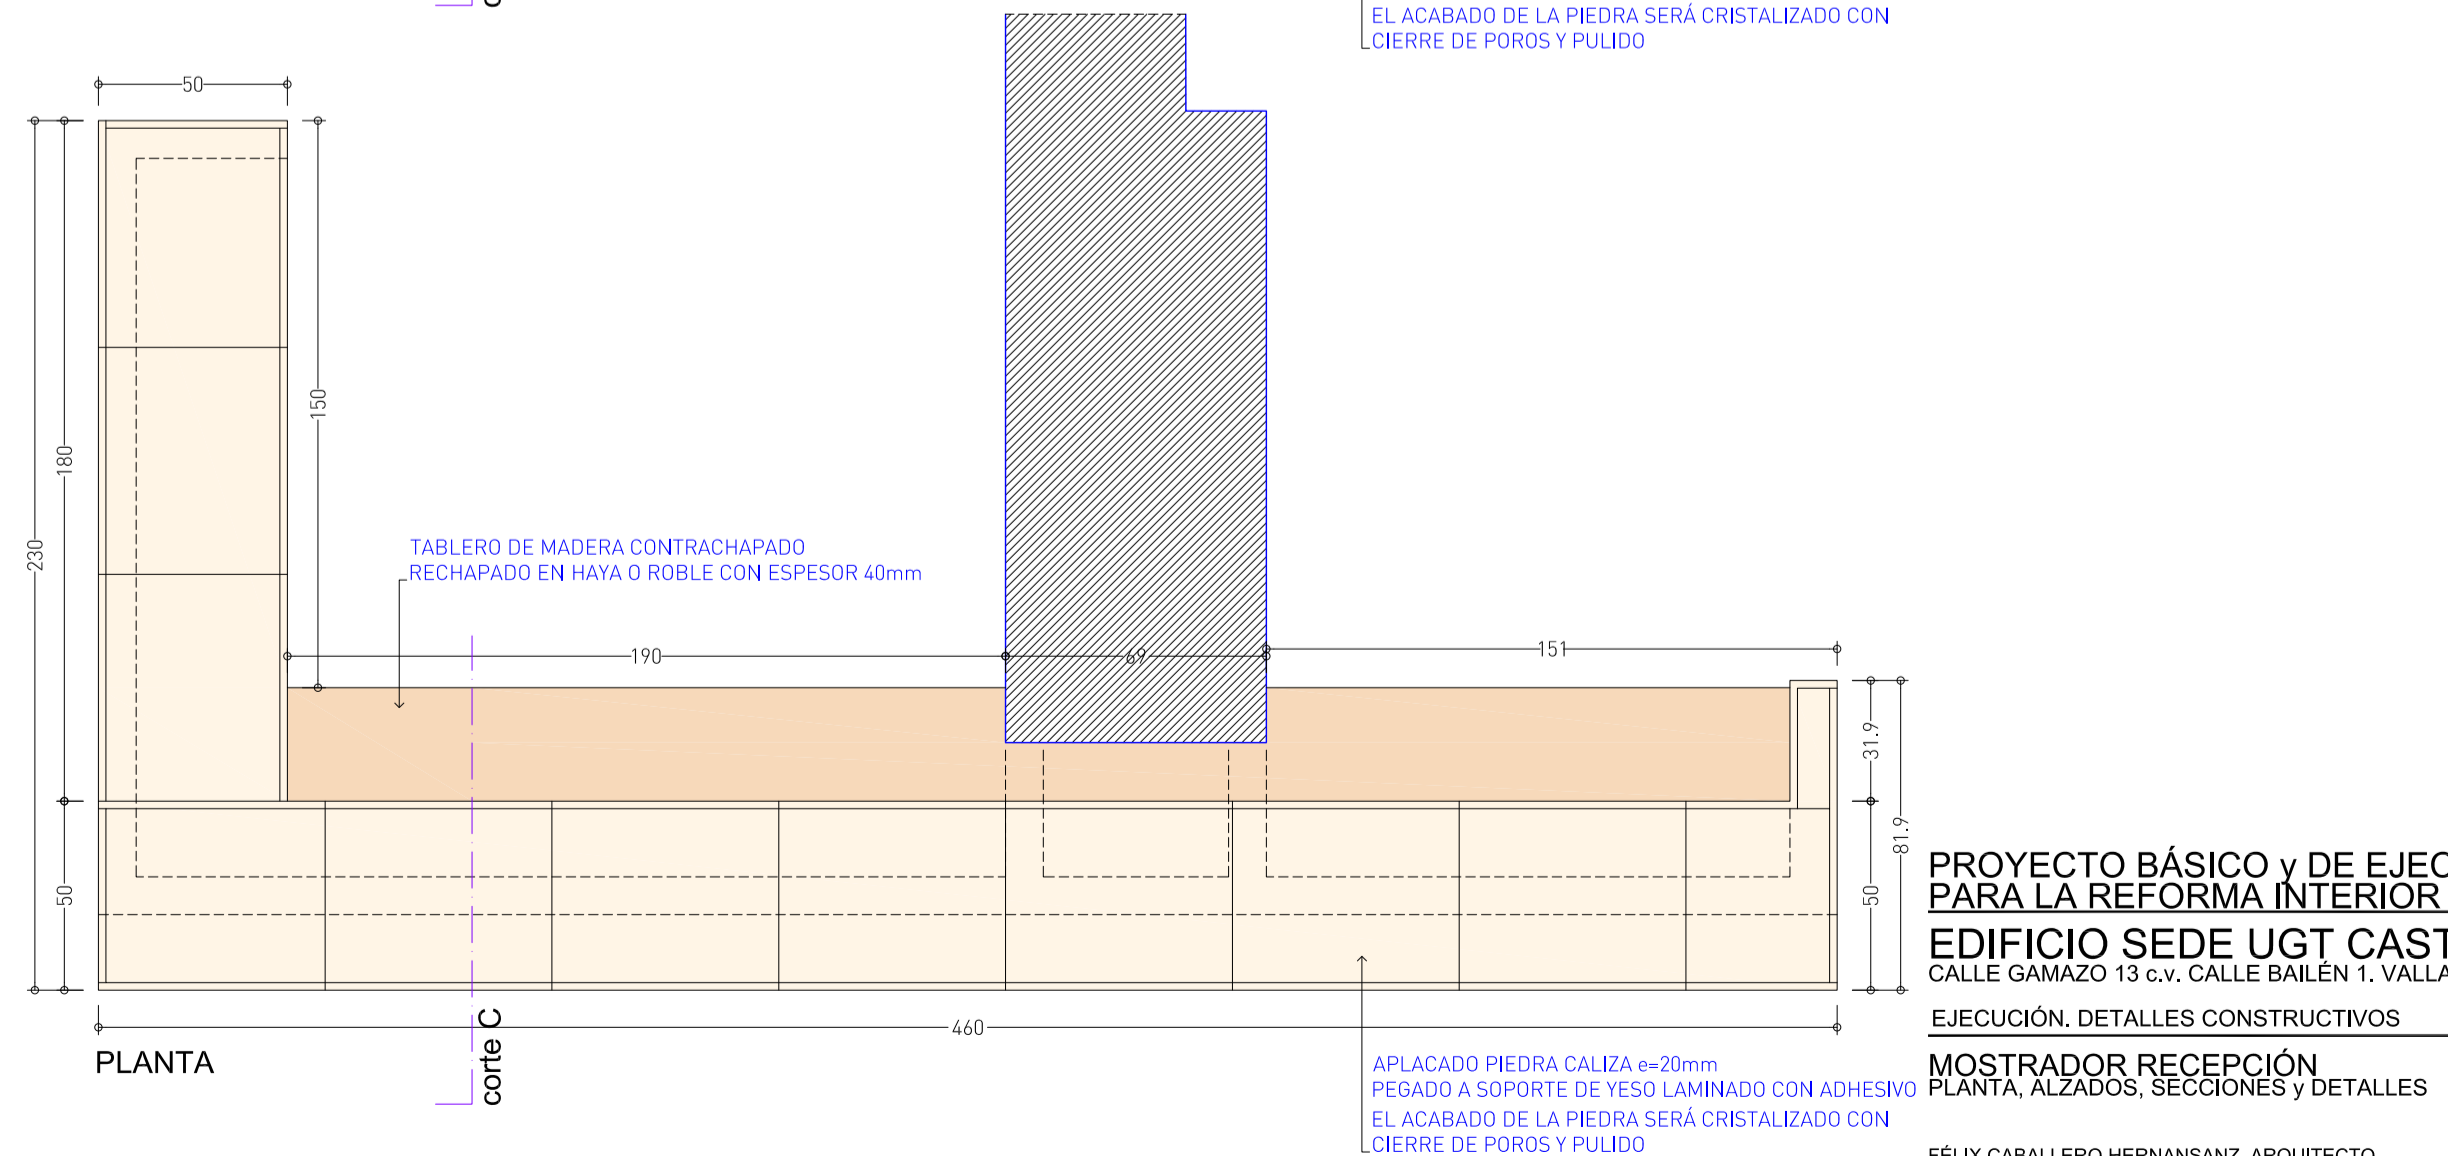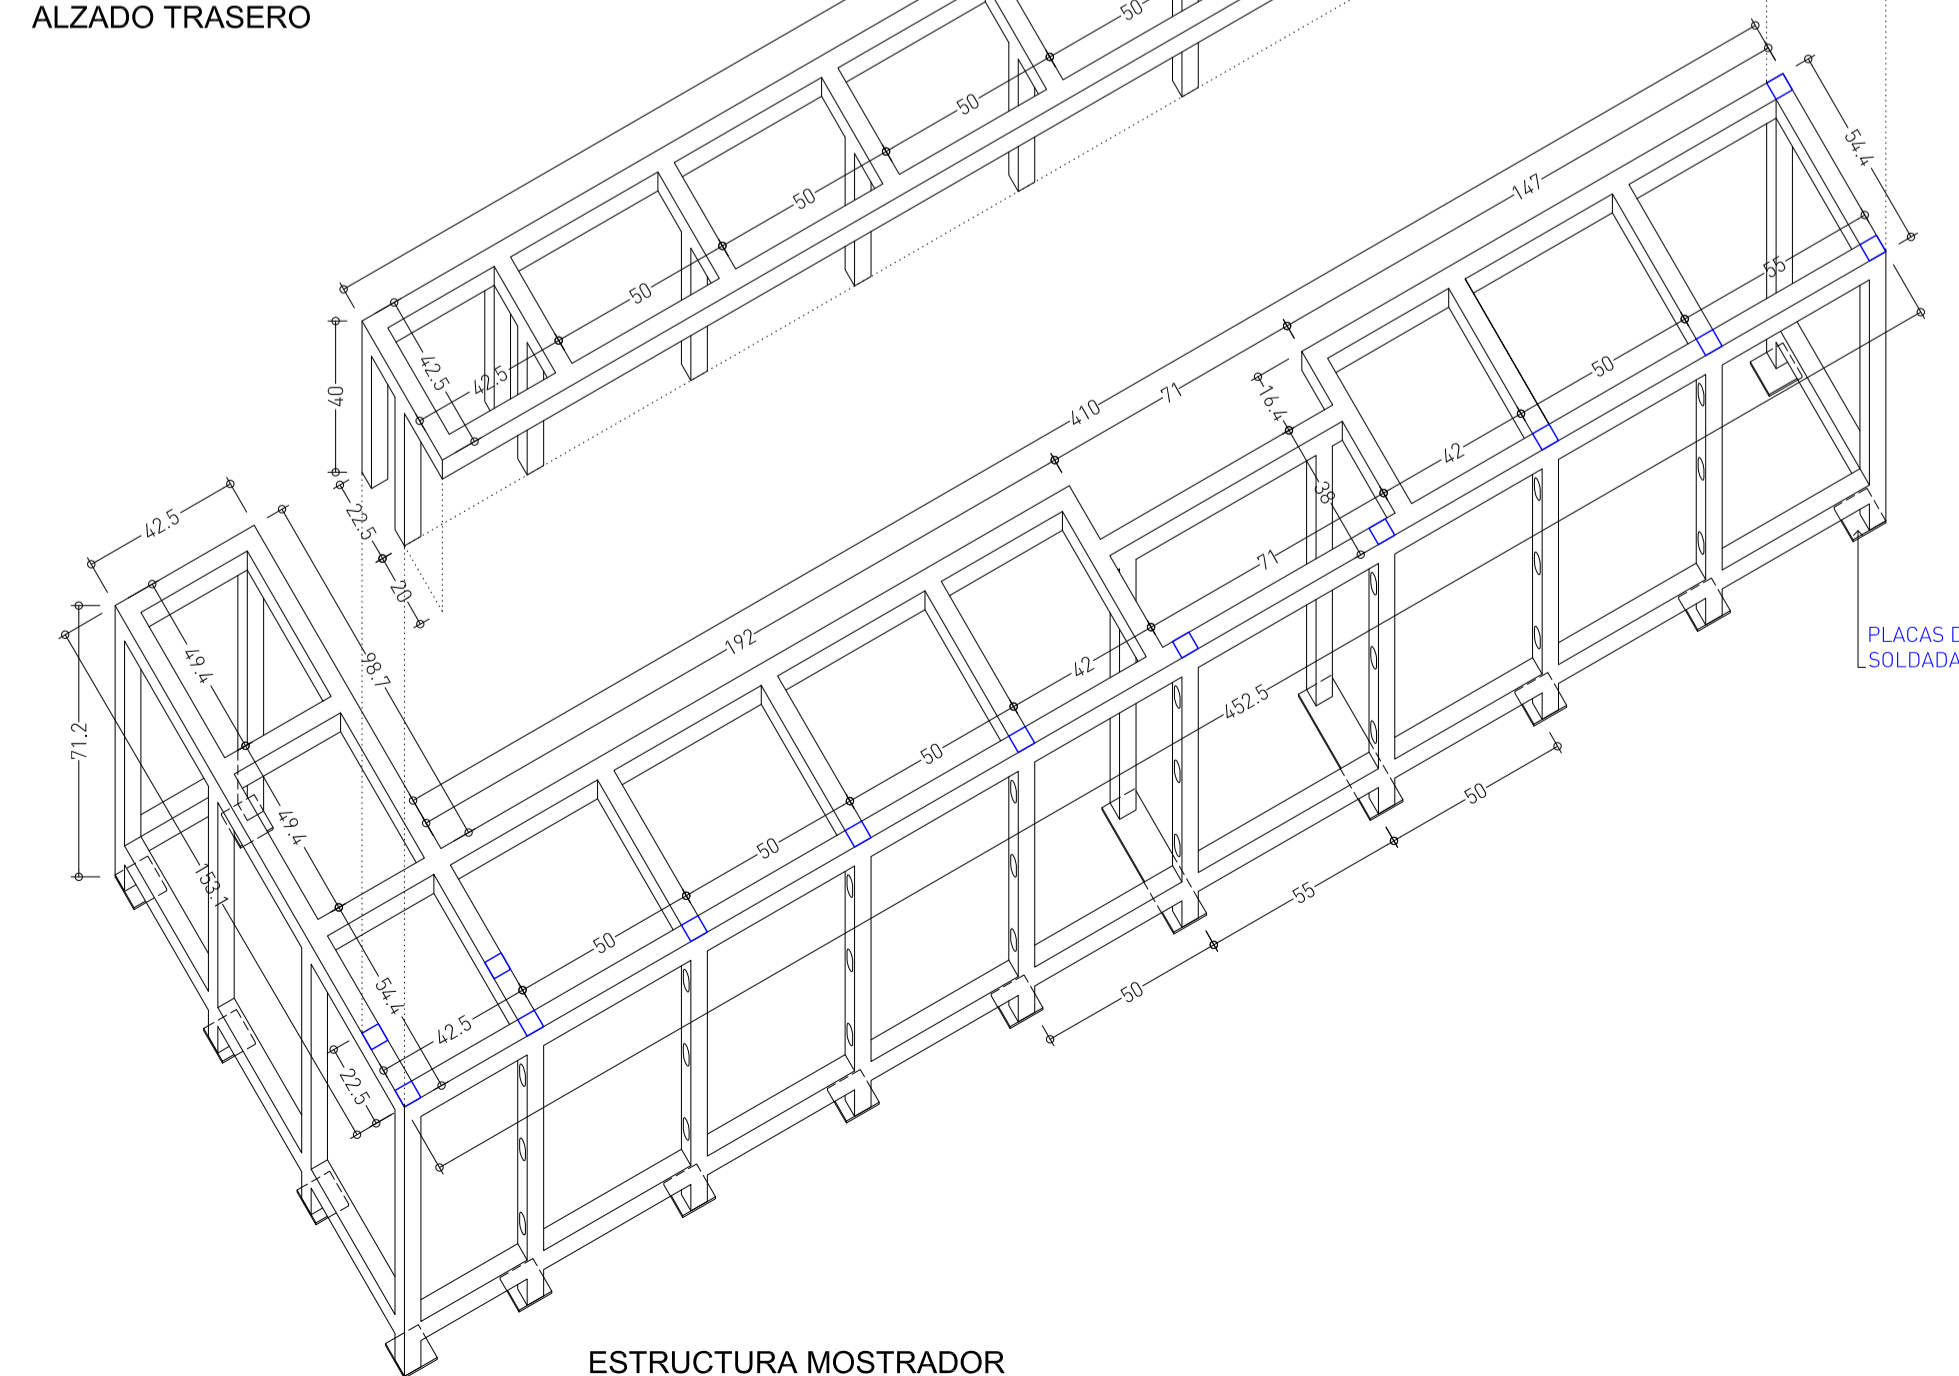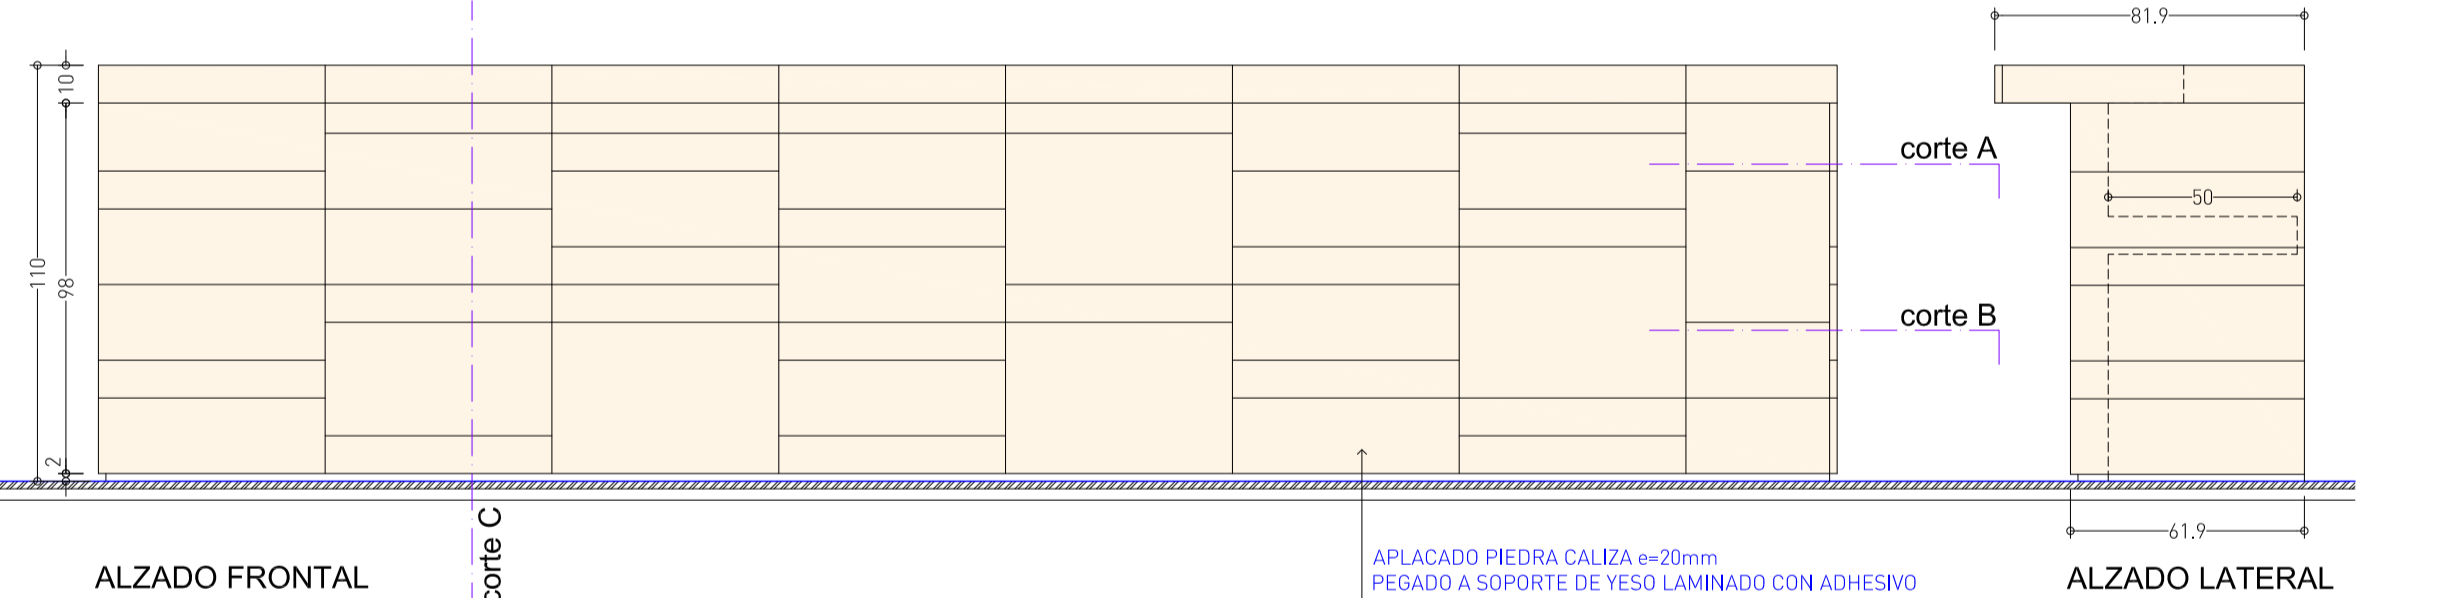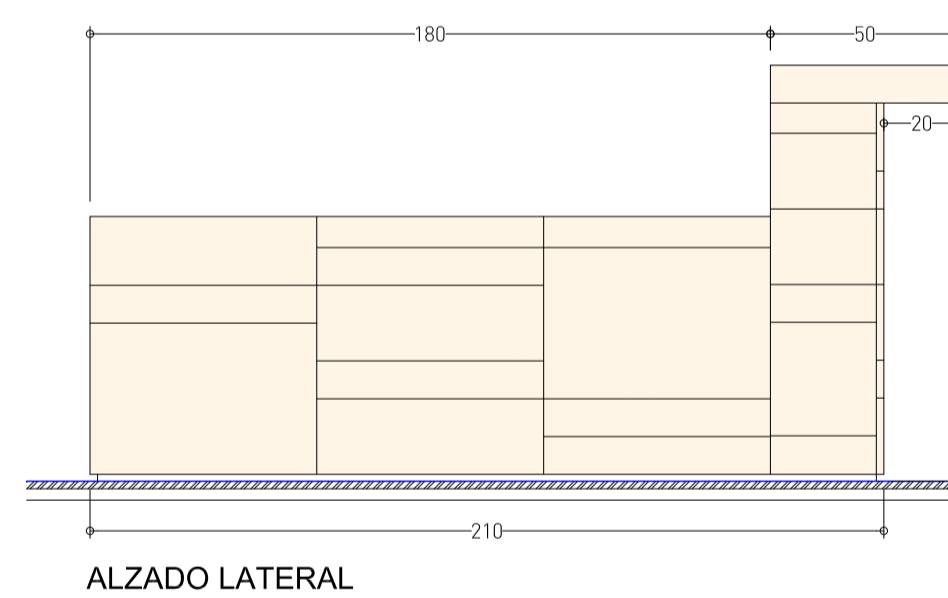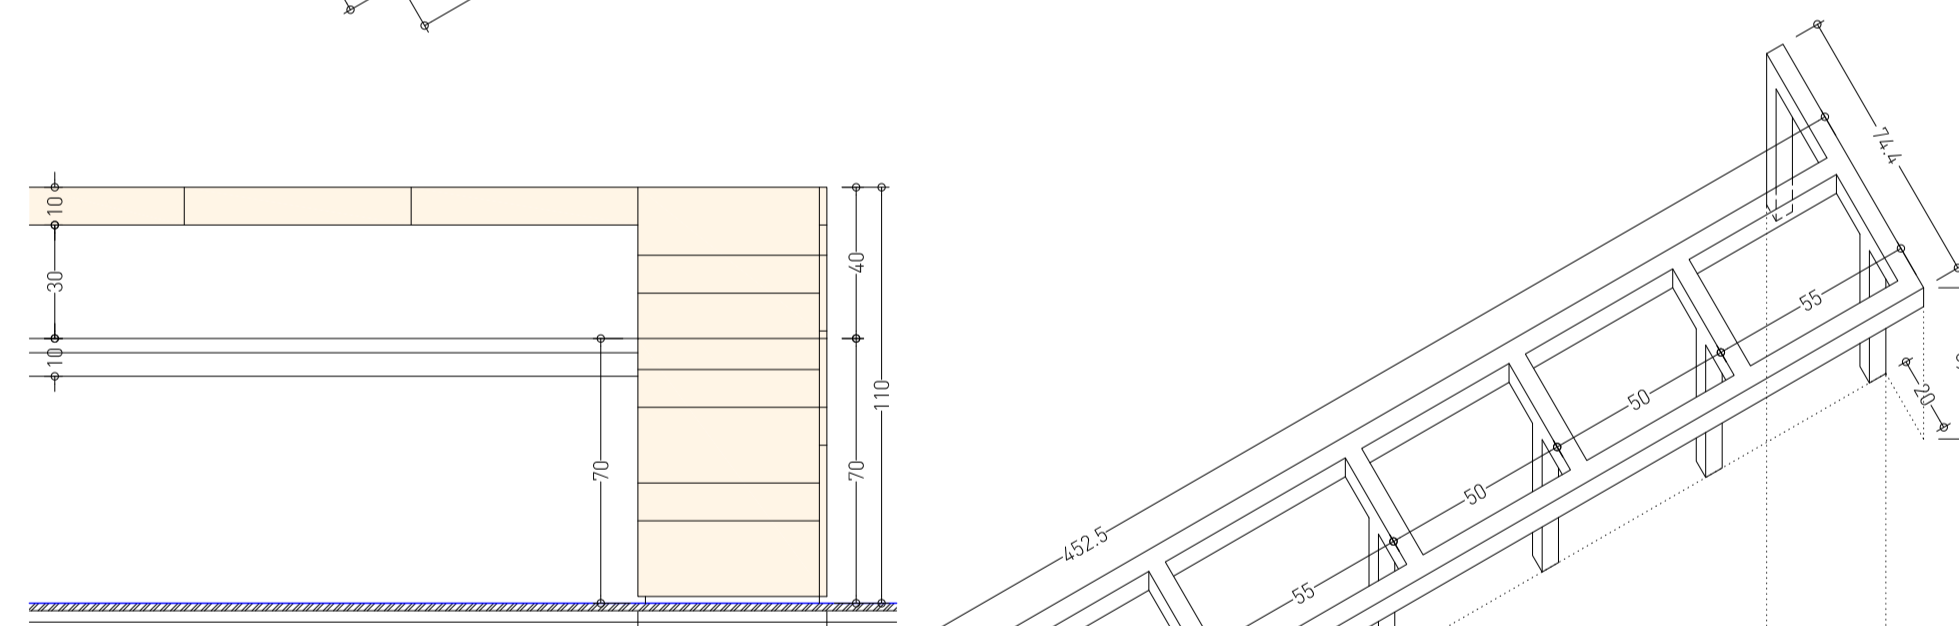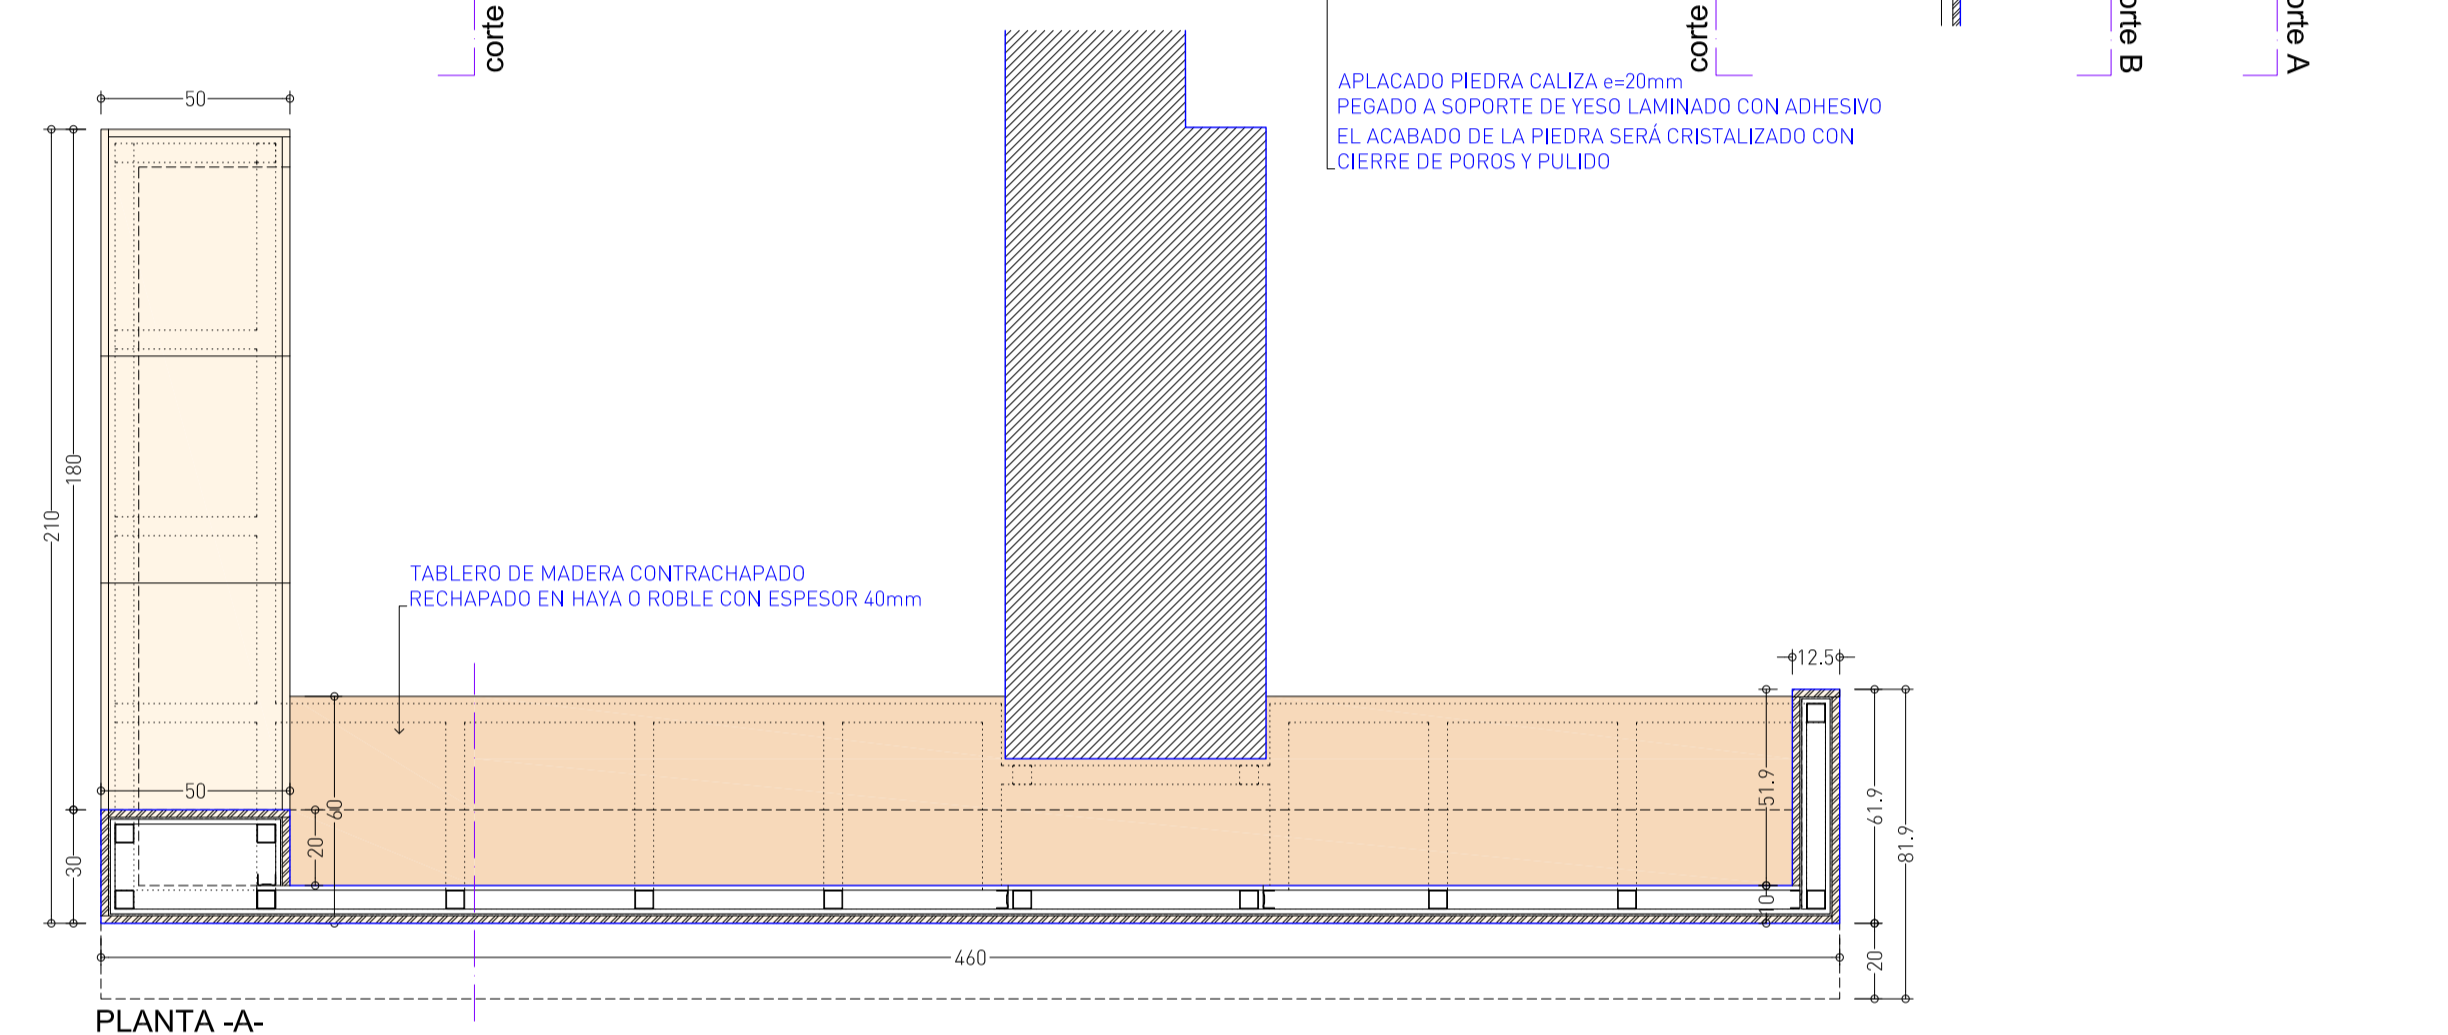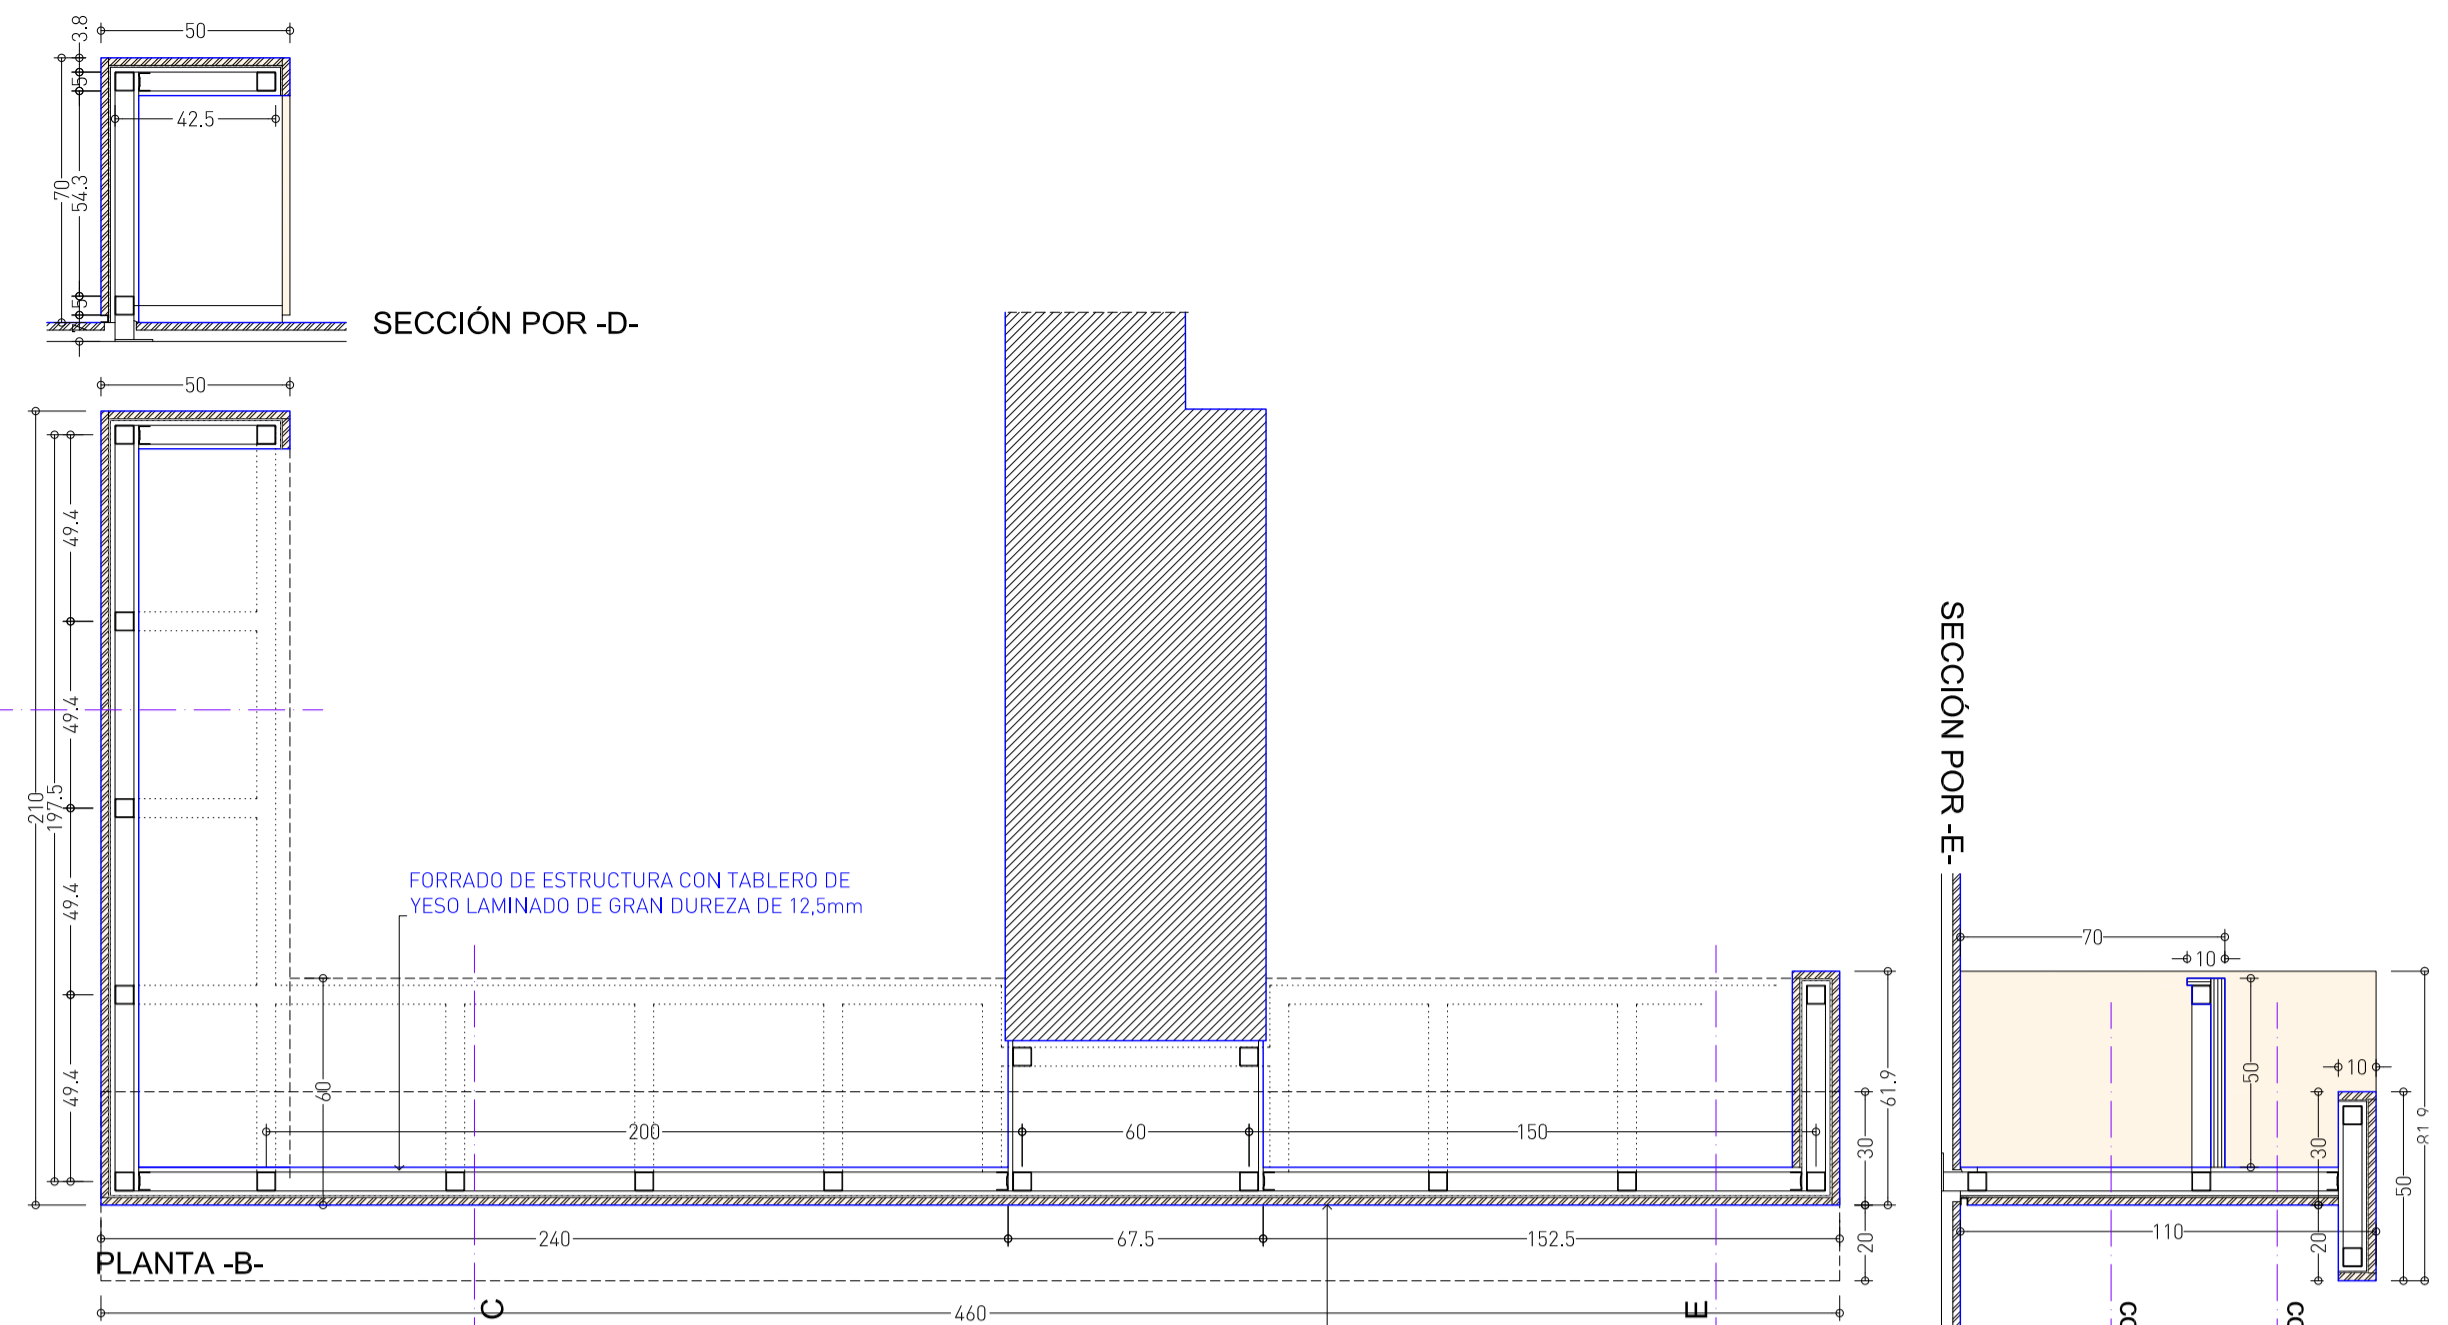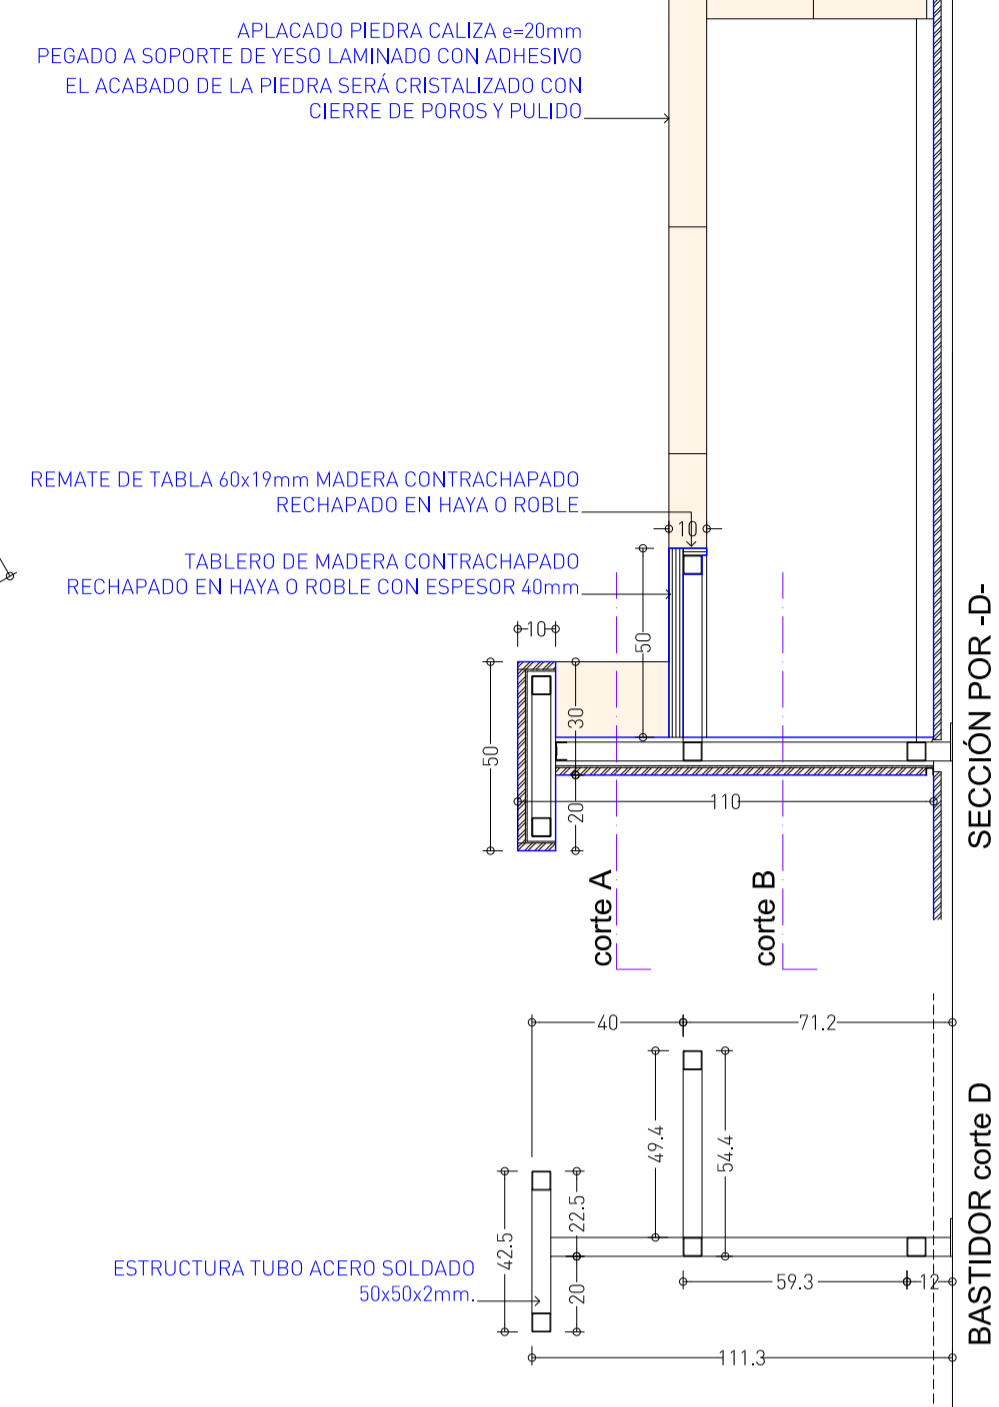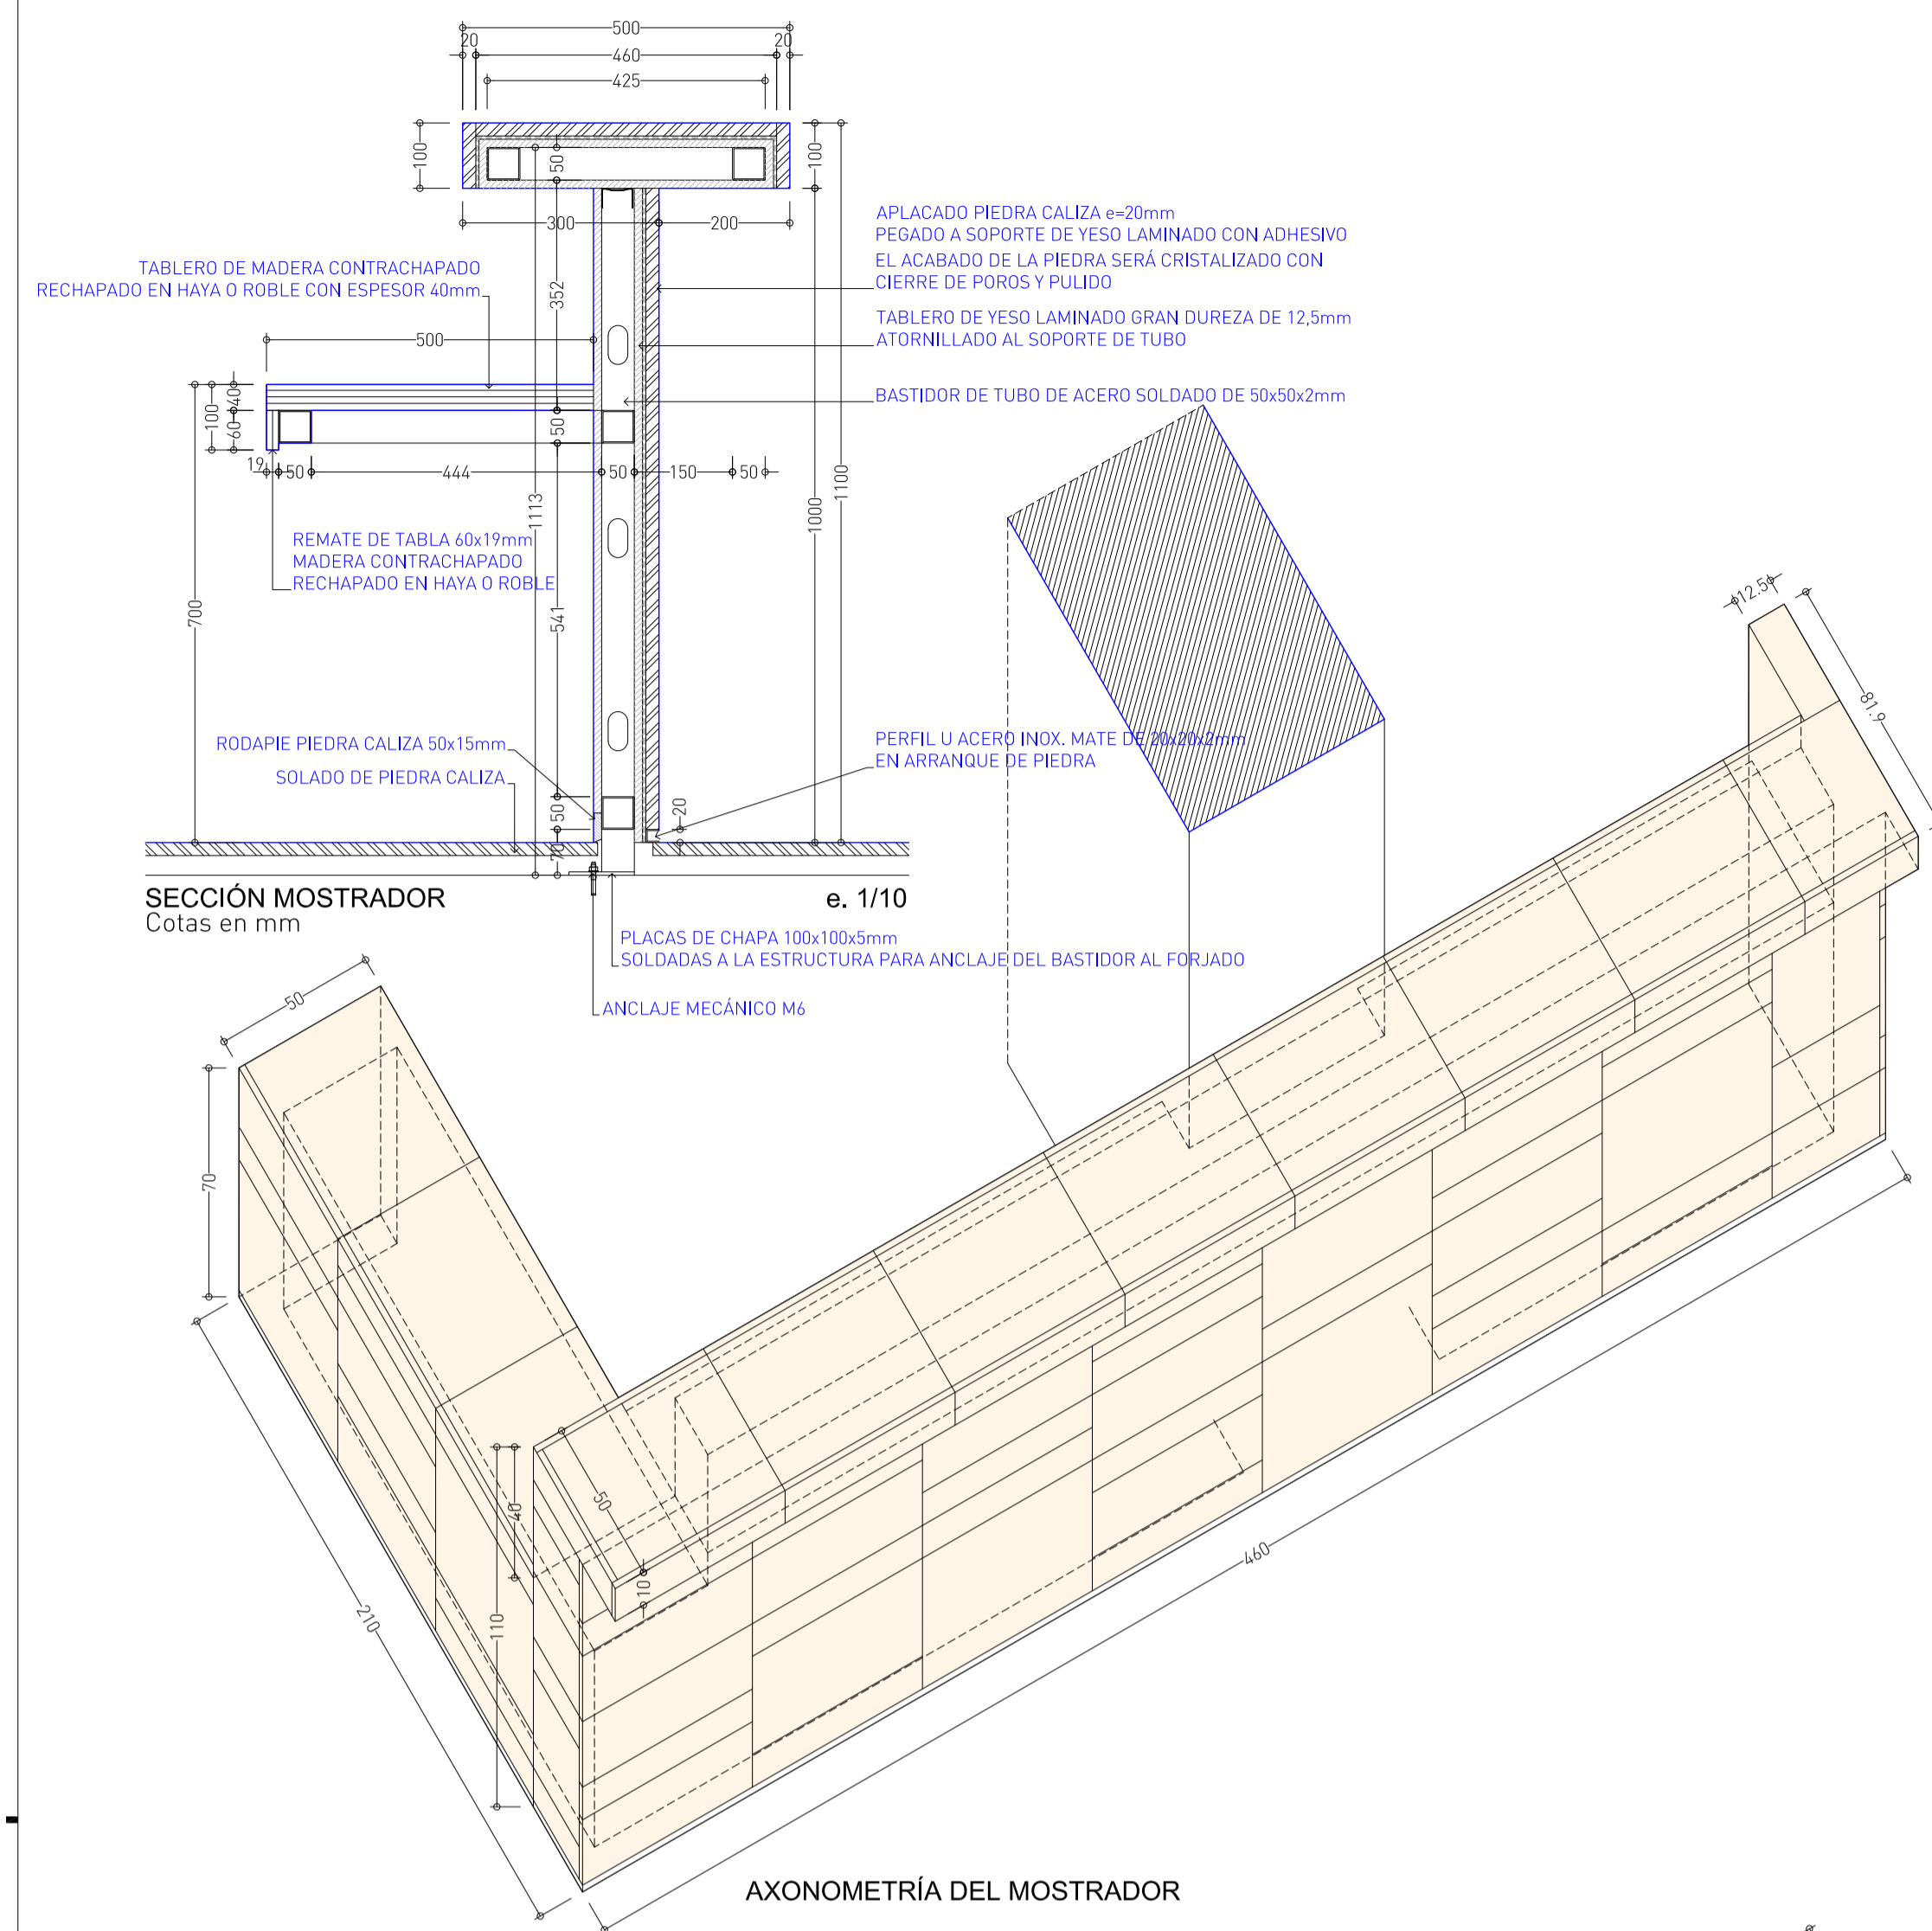

**PROYECTO BÁSICO y DE EJECUCIÓN  
PARA LA REFORMA INTERIOR DEL  
EDIFICIO SEDE UGT CASTILLA Y LEÓN**  
CALLE GAMAZO 13 c.v. CALLE BALEN 1, VALLADOLID

EJECUCIÓN, DETALLES CONSTRUCTIVOS

**MOSTRADOR RECEPCIÓN**  
PLANTA, ALZADOS, SECCIONES Y DETALLES

FELIX CABALLERO HERNANDEZ, ARQUITECTO  
ELENA RODRIGO PARDO, ARQUITECTO  
CYR ARQUITECTOS, SLP

formato: A1  
escala: 1/20 y 1/10

Valladolid, JULIO 2020



**E16**