


ESTADO REFORMADO
CUADRO DE SUPERFICIES EDIFICIO

	S.ÚTIL	S.CONSTRUIDA
PL CUARTA	299,14 m2	384,55 m2
PL TERCERA	358,26 m2	427,28 m2
PL SEGUNDA	472,23 m2	568,91 m2
PL PRIMERA	468,28 m2	568,91 m2
PL BAJA	472,82 m2	569,75 m2
PL SEMISOTANO	366,64 m2	523,03 m2
TOTAL	2.437,37 m2	3.042,43 m2

CUADRO DE SUPERFICIES POR PLANTA
PLANTA SEMISOTANO -ESTADO REFORMADO-

	S.ÚTIL	S.CONSTRUIDA
-1.01	SALA "REMISIO CABELLO"	49,45 m2
-1.02	SALA "ELOGIO DE VEGA"	46,49 m2
-1.03	ARMARIO	1,34 m2
-1.04	ARMARIO	0,45 m2
-1.05	VESTIBULO	36,42 m2
-1.06	ESCALERA	20,71 m2
-1.07	ALMACÉN	6,30 m2
-1.08	ALMACÉN	8,39 m2
-1.09	CUARTO DE LIMPIEZA	2,44 m2
-1.10	ASEO ADAPTADO	4,53 m2
-1.11	ASEO MUJERES	3,63 m2
-1.12	ASEO HOMBRES	3,72 m2
-1.13	VESTIBULO ASEOS	2,44 m2
-1.14	CAFETERIA	36,70 m2
-1.15	BARRA DE CAFETERIA	10,13 m2
-1.16	COCINA	8,88 m2
-1.17	ALMACÉN BAR	3,72 m2
-1.18	DESPACHO	10,83 m2
-1.19	DESPACHO	12,27 m2
-1.20	ACC. CAF. Y PRENSA	26,74 m2
-1.21	SALA DE PRENSA	37,75 m2
-1.22	CALDERAS	16,47 m2
-1.23	CALDERAS	13,44 m2
-1.24	VESTIBULO	2,55 m2
-1.25	ARMARIO	0,85 m2
	366,64 m2	523,03 m2

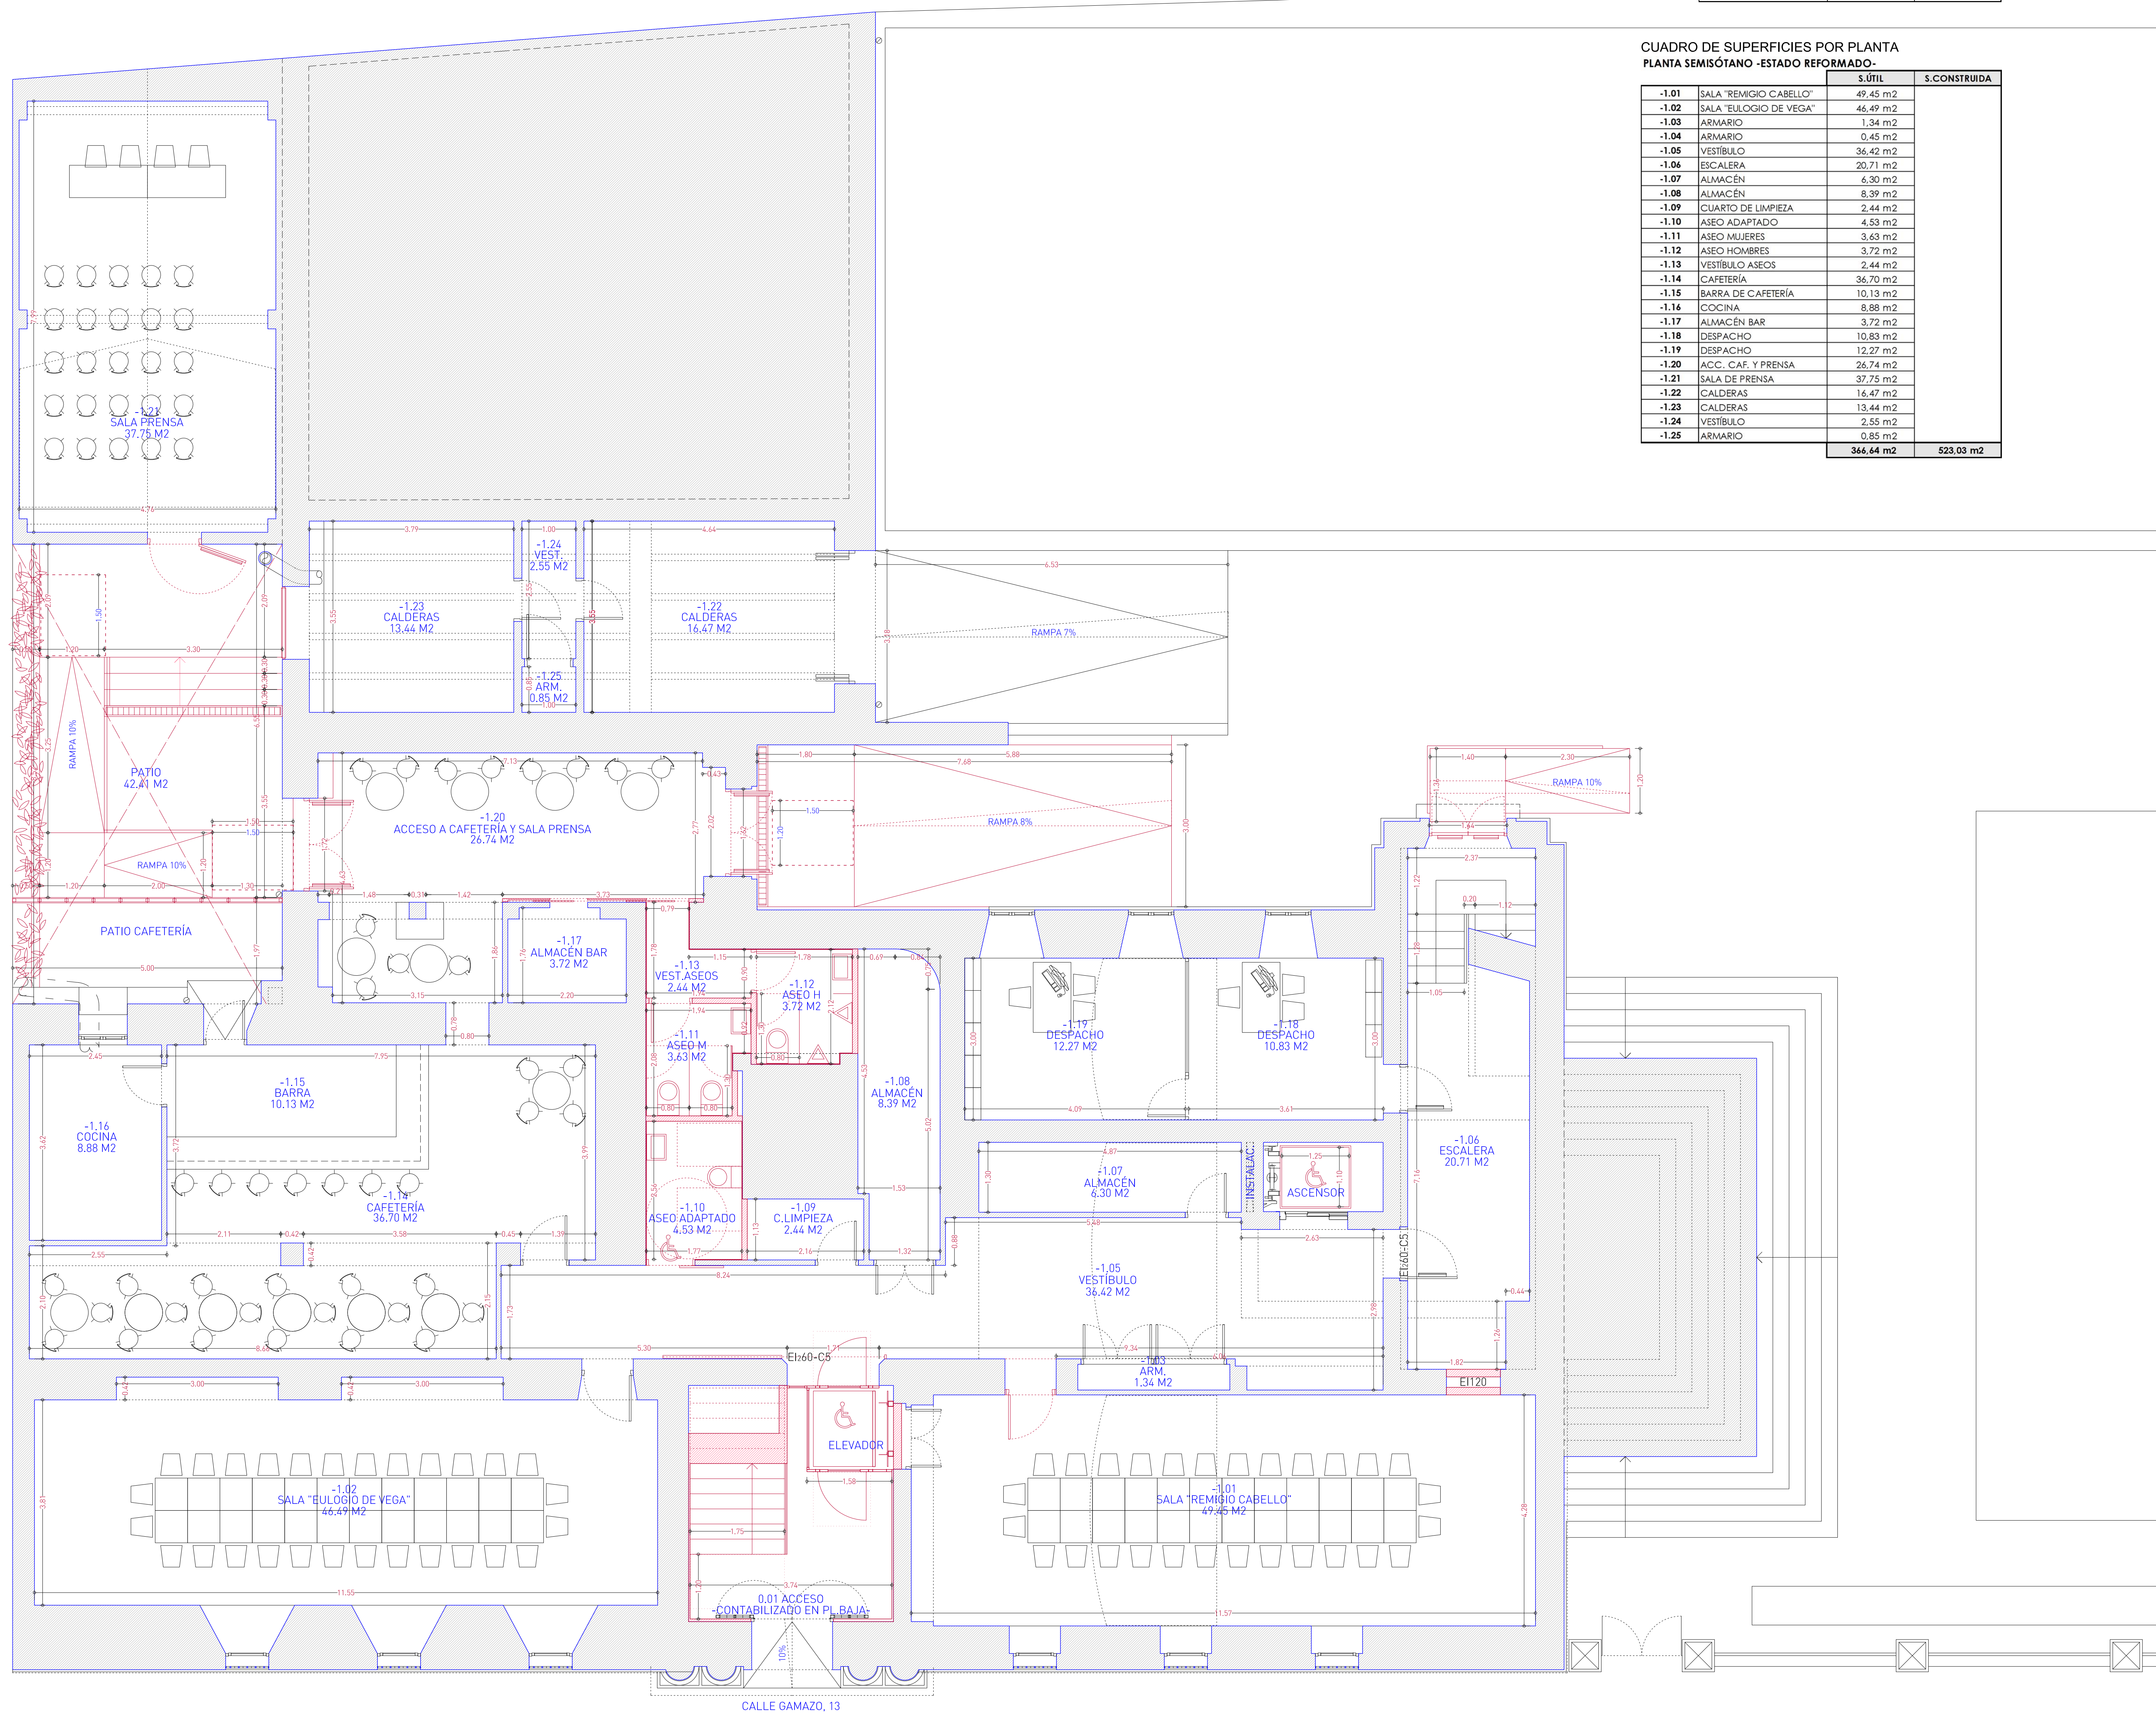


ESTADO REFORMADO
CUADRO DE SUPERFICIES EDIFICIO

	S. ÚTIL	S. CONSTRUIDA
PL CUARTA	299,14 m ²	384,55 m ²
PL TERCERA	358,26 m ²	427,28 m ²
PL SEGUNDA	472,23 m ²	568,91 m ²
PL PRIMERA	468,28 m ²	568,91 m ²
PL BAJA	472,82 m ²	569,75 m ²
PL SEMISÓTANO	364,64 m ²	523,03 m ²
TOTAL	2.437,37 m ²	3.042,43 m ²

CUADRO DE SUPERFICIES POR PLANTA
PLANTA BAJA - ESTADO REFORMADO -

	S. ÚTIL	S. CONSTRUIDA
0.01 VESTÍBULO ACCESO	22,00 m ²	
0.02 VESTÍBULO	21,90 m ²	
0.03 ESCALERA	13,70 m ²	
0.04 RECEPCIÓN GENERAL	6,45 m ²	
0.05 PASILLO	9,46 m ²	
0.06 VESTÍBULO	11,80 m ²	
0.07 ASESOS	8,22 m ²	
0.08 ASEO ADAPTADO	5,62 m ²	
0.09 SALÓN DE ACTOS	111,40 m ²	
0.10 OFICINA	96,18 m ²	
0.11 SALA REUNIONES	14,96 m ²	
0.12 DESPACHO	10,53 m ²	
0.13 DESPACHO PSICÓLOGO	10,18 m ²	
0.14 RECEPCIÓN	11,98 m ²	
0.15 VESTÍBULO ASESORÍA	14,93 m ²	
0.16 SALA DE ESPERA	6,30 m ²	
0.17 ARCHIVO	5,79 m ²	
0.18 DESPACHO	14,10 m ²	
0.19 DESPACHO	12,10 m ²	
0.20 DESPACHO	8,79 m ²	
0.21 DESPACHO	11,71 m ²	
0.22 DESPACHO	11,20 m ²	
0.23 DESPACHO	9,37 m ²	
0.24 ZONA REFUGIO	3,35 m ²	
0.25 ESCALERA	19,77 m ²	
0.26 RAC	1,03 m ²	
TOTAL	472,82 m ²	569,75 m ²

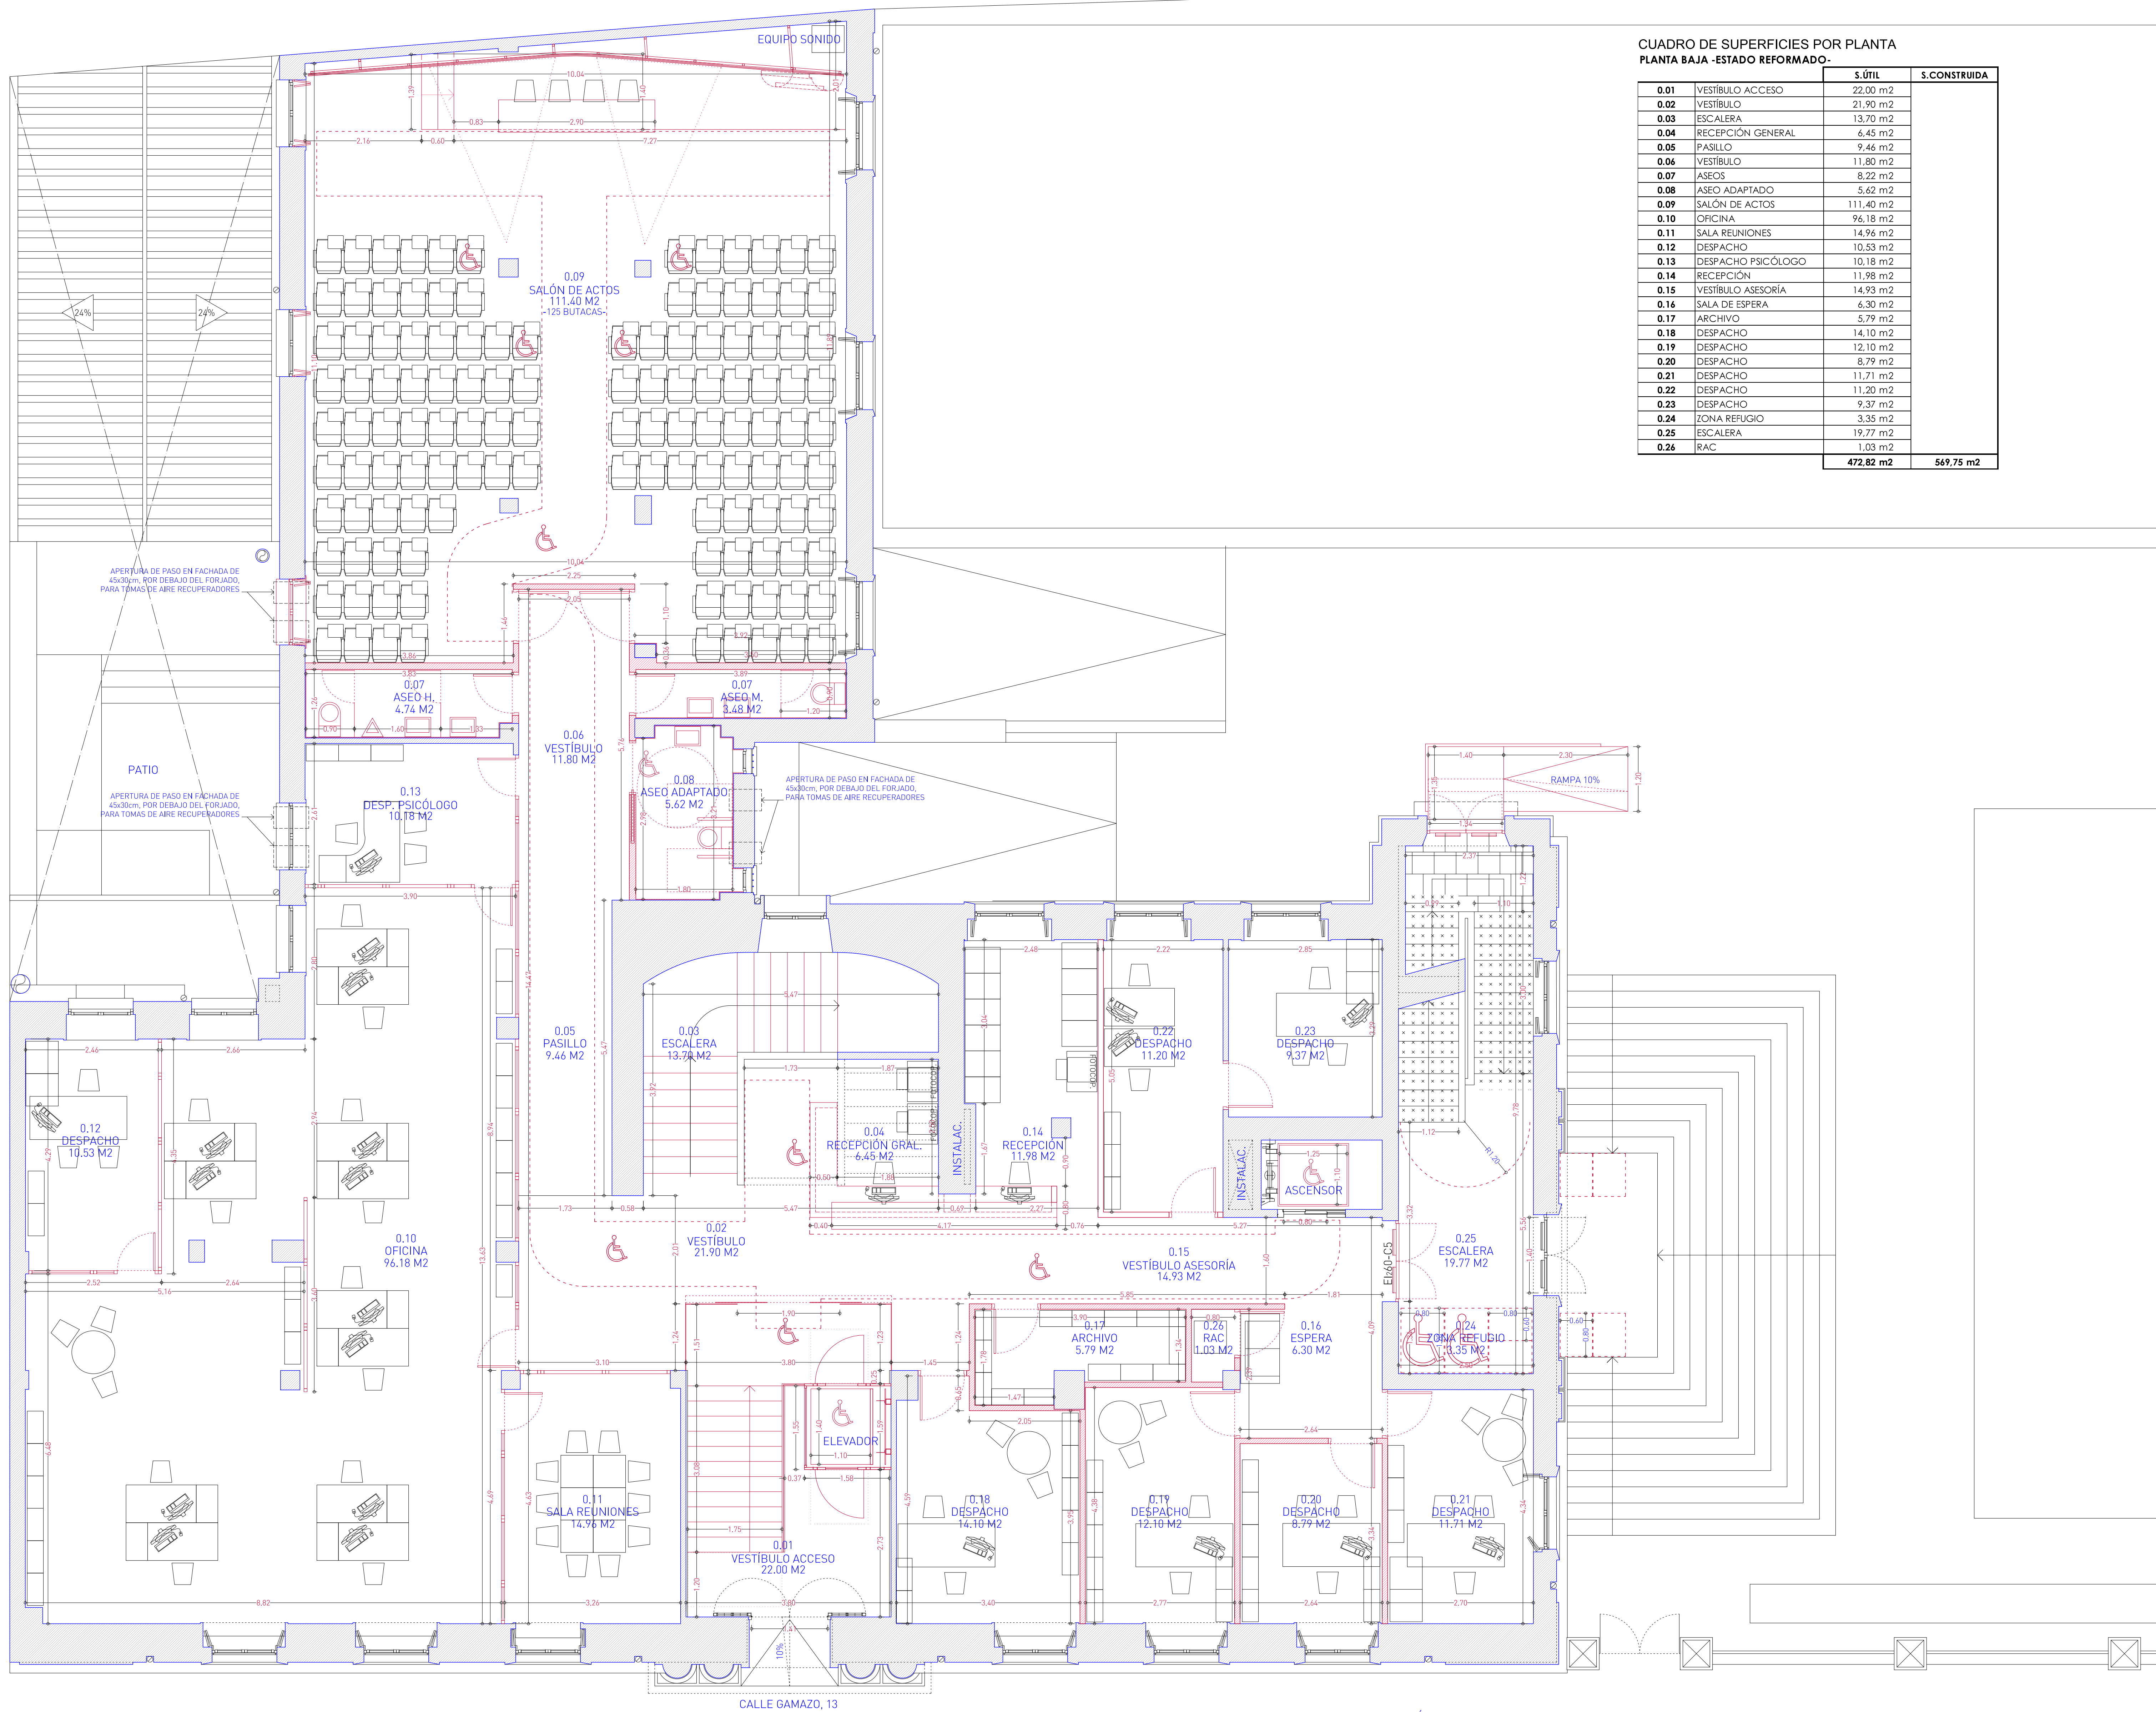

ESTADO REFORMADO
CUADRO DE SUPERFICIES EDIFICIO

	S.ÚTIL	S.CONSTRUIDA
PL CUARTA	299,14 m ²	384,55 m ²
PL TERCERA	358,26 m ²	427,28 m ²
PL SEGUNDA	472,23 m ²	568,91 m ²
PL PRIMERA	468,28 m ²	568,91 m ²
PL BAJA	472,82 m ²	569,75 m ²
PL SEMISÓTANO	365,64 m ²	523,03 m ²
TOTAL	2.437,37 m ²	3.042,43 m ²

CUADRO DE SUPERFICIES POR PLANTA
PLANTA PRIMERA - ESTADO REFORMADO-

	S.ÚTIL	S.CONSTRUIDA
1.01	ESCALERA	18,12 m ²
1.02	VESTIBULO	19,06 m ²
1.03	PASILLO	30,77 m ²
1.04	PASILLO	19,65 m ²
1.05	ESCALERA	20,02 m ²
1.06	C.LIMPIEZA	3,40 m ²
1.07	SALA REUNIONES	28,59 m ²
1.08	RAC/SERVIDORES	7,40 m ²
1.09	OFICINA	36,93 m ²
1.10	DESPACHO	15,60 m ²
1.11	DESPACHO	22,39 m ²
1.12	OFICINA	25,72 m ²
1.13	OFICINA	28,32 m ²
1.14	OFICINA	25,38 m ²
1.15	OFICINA	25,71 m ²
1.16	DESPACHO	11,53 m ²
1.17	DESPACHO	15,86 m ²
1.18	DESPACHO	16,63 m ²
1.19	OFICINA	23,43 m ²
1.20	DESPACHO	16,54 m ²
1.21	OFICINA	50,75 m ²
1.22	VESTIBULO	1,48 m ²
1.23	ASEO MUJERES	2,24 m ²
1.24	ASEO HOMBRES	2,76 m ²
	468,28 m²	568,91 m²




ESTADO REFORMADO
CUADRO DE SUPERFICIES EDIFICIO

	S.ÚTIL	S.CONSTRUIDA
PL CUARTA	299,14 m ²	384,55 m ²
PL TERCERA	358,26 m ²	427,28 m ²
PL SEGUNDA	472,23 m ²	568,91 m ²
PL PRIMERA	468,28 m ²	568,91 m ²
PL BAJA	472,82 m ²	569,75 m ²
PL SEMISÓTANO	366,64 m ²	523,03 m ²
TOTAL	2.437,37 m ²	3.042,43 m ²

CUADRO DE SUPERFICIES POR PLANTA
PLANTA SEGUNDA -ESTADO REFORMADO-

	S.ÚTIL	S.CONSTRUIDA	
2.01	ESCALERA	18,69 m ²	
2.02	VESTÍBULO	11,42 m ²	
2.03	ARMARIO	0,67 m ²	
2.04	PASILLO	19,76 m ²	
2.05	PASILLO	22,99 m ²	
2.06	PASILLO	14,38 m ²	
2.07	ESCALERA	20,02 m ²	
2.08	ALMACÉN	5,96 m ²	
2.09	DESPACHO	15,54 m ²	
2.10	DESPACHO	16,93 m ²	
2.11	DESPACHO	18,23 m ²	
2.12	DESPACHO	24,03 m ²	
2.13	DESPACHO	14,92 m ²	
2.14	DESPACHO	20,62 m ²	
2.15	DESPACHO	21,57 m ²	
2.16	BIBLIOTECA	39,13 m ²	
2.17	OFICINA	32,49 m ²	
2.18	DESPACHO	17,66 m ²	
2.19	DESPACHO	15,42 m ²	
2.20	OFICINA	94,13 m ²	
2.21	PASILLO ASEOS	4,21 m ²	
2.22	ASEO CABALLEROS	9,98 m ²	
2.23	ASEO SEÑORAS	6,82 m ²	
2.24	ASEO PRACTICABLE	4,58 m ²	
2.25	CUARTO LIMPIEZA	2,08 m ²	
		472,23 m ²	568,91 m ²

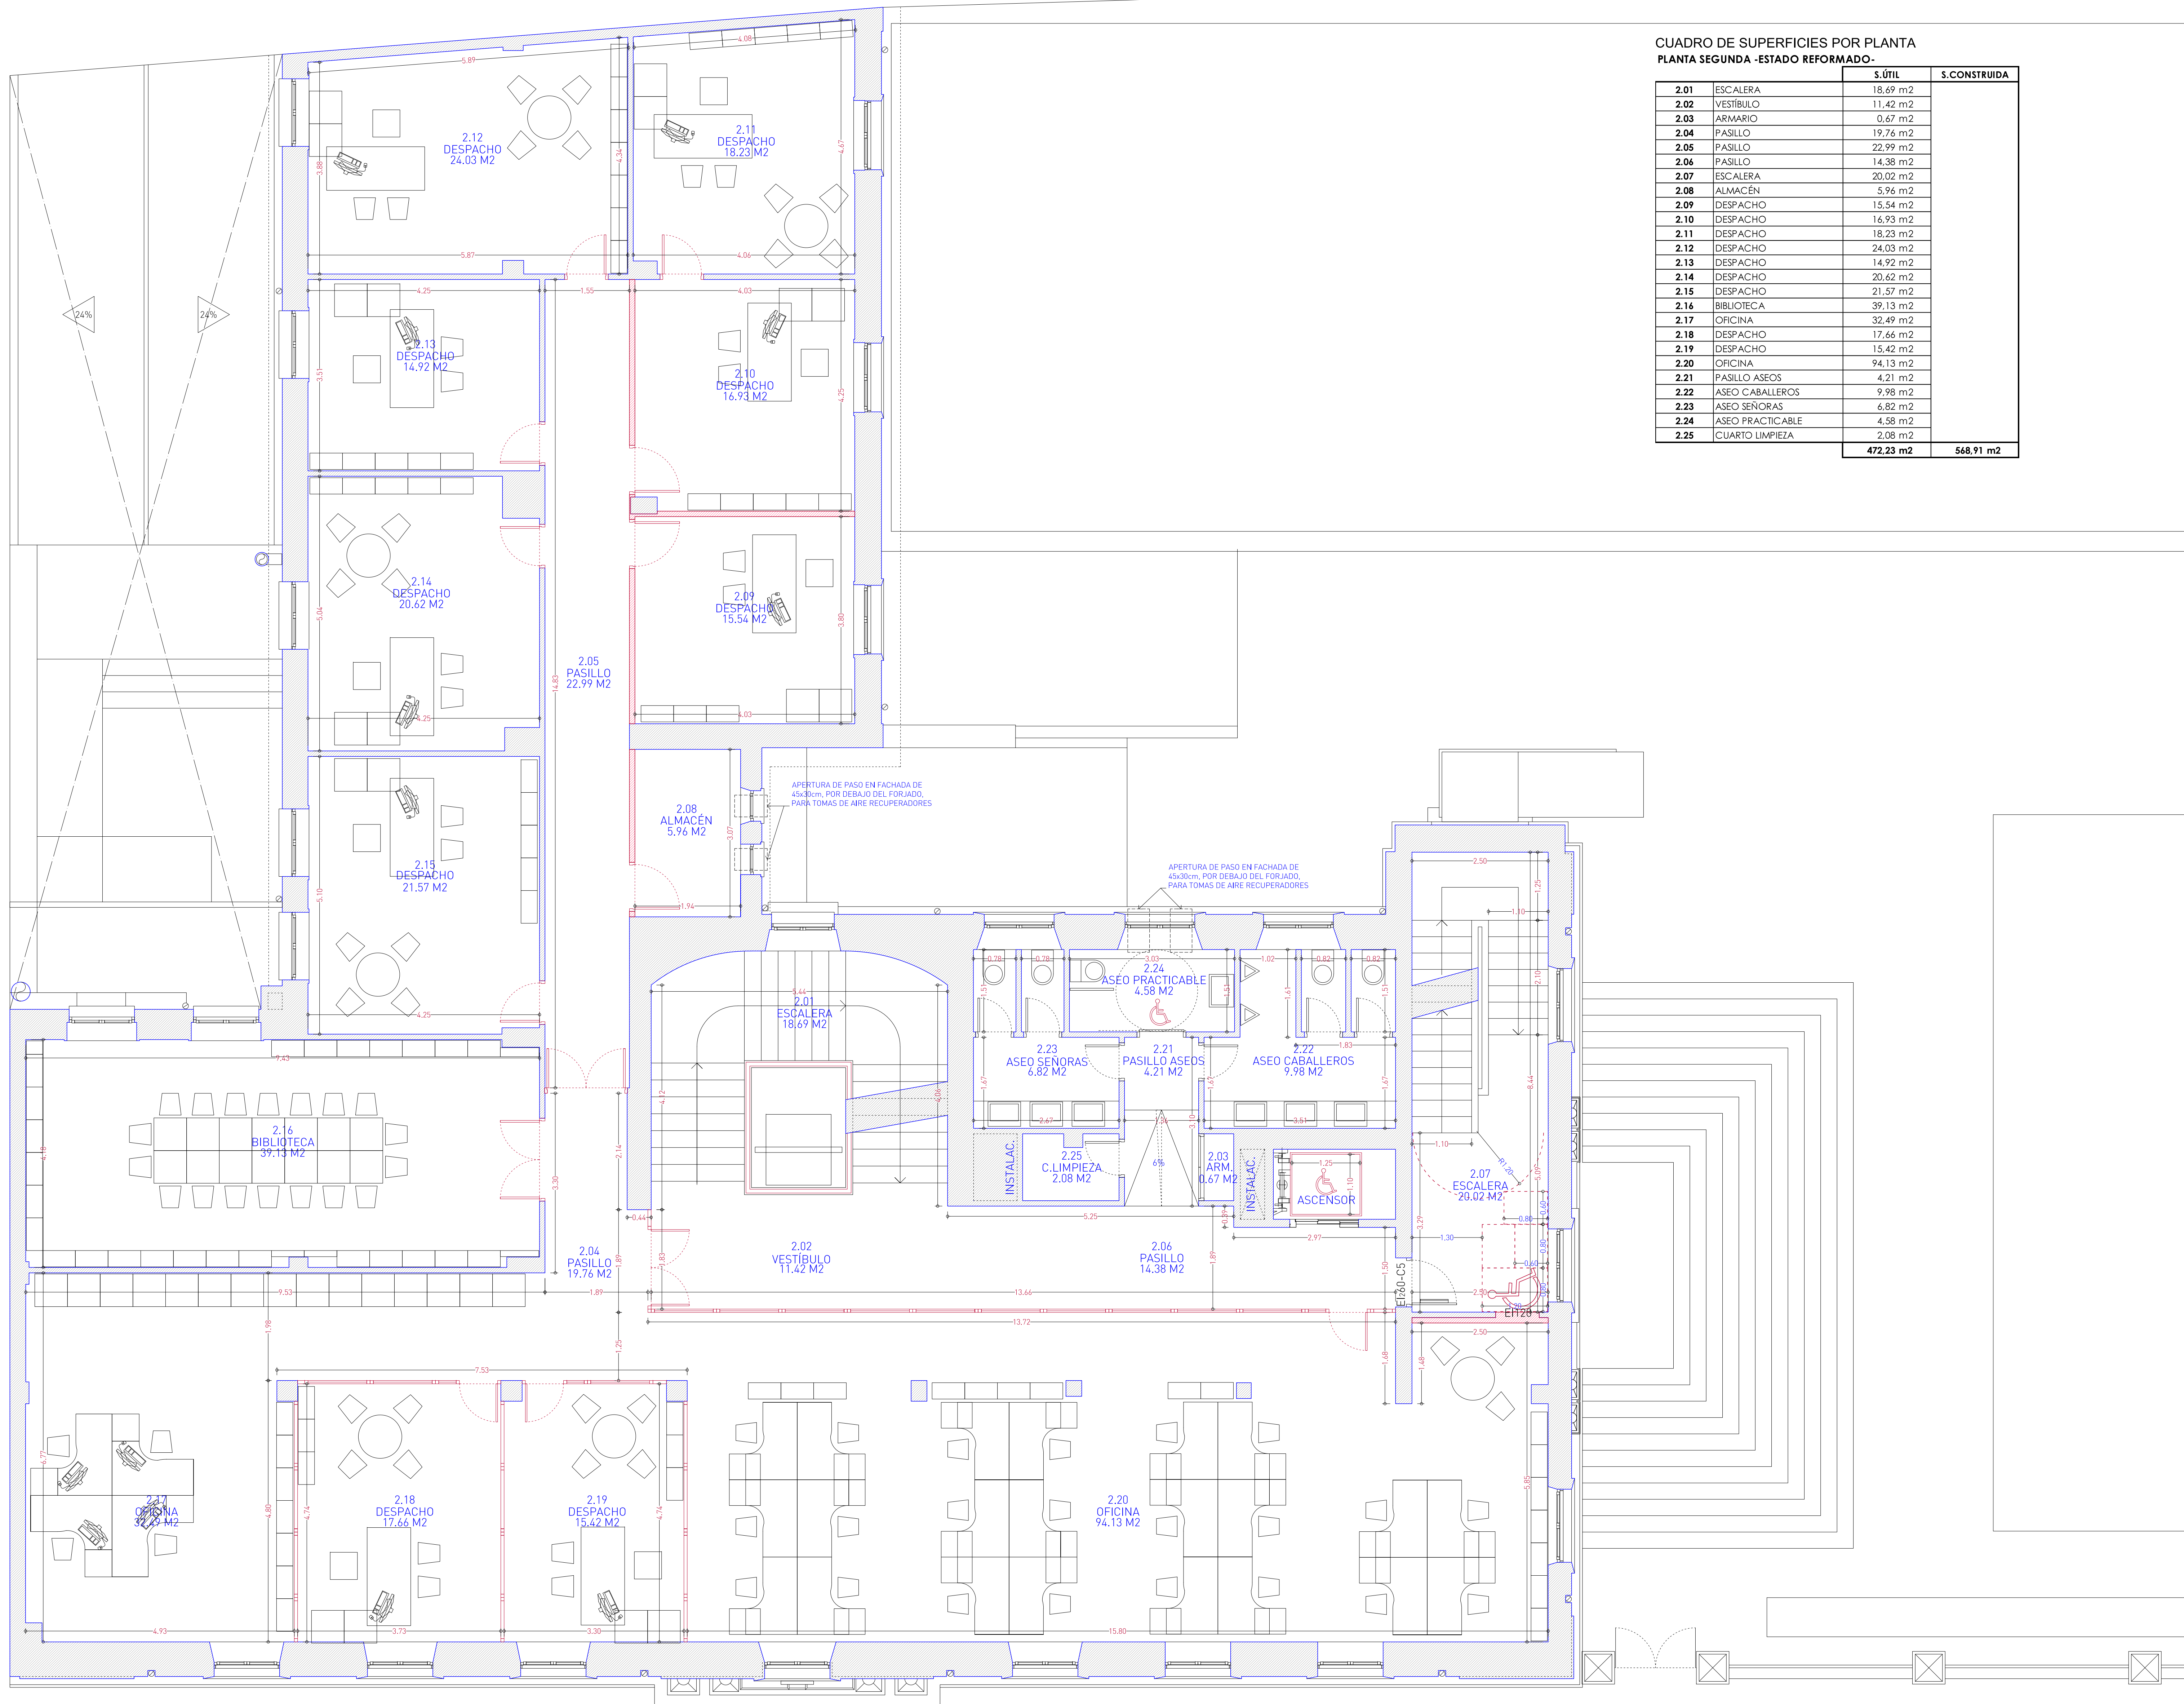


ESTADO REFORMADO
CUADRO DE SUPERFICIES EDIFICIO

	S.ÚTIL	S.CONSTRUIDA
PL CUARTA	299.14 m ²	384.55 m ²
PL TERCERA	358.26 m ²	427.28 m ²
PL SEGUNDA	472.23 m ²	568.91 m ²
PL PRIMERA	468.28 m ²	569.75 m ²
PL BAJA	472.82 m ²	569.75 m ²
PL SEMISÓTANO	366.64 m ²	523.03 m ²
TOTAL	2.437.37 m ²	3.042.43 m ²

CUADRO DE SUPERFICIES POR PLANTA
PLANTA TERCERA -ESTADO REFORMADO-

	S.ÚTIL	S.CONSTRUIDA
3.01	ESCALERA	18.38 m ²
3.02	VESTÍBULO	14.99 m ²
3.03	PASILLO	7.67 m ²
3.04	PASILLO	16.69 m ²
3.05	ARMARIO	0.60 m ²
3.06	ESCALERA	20.03 m ²
3.07	PASILLO	6.13 m ²
3.08	OFICINA	14.63 m ²
3.09	OFICINA	25.00 m ²
3.10	OFICINA	34.46 m ²
3.11	DESPACHO	20.30 m ²
3.12	DESPACHO	20.30 m ²
3.13	DESPACHO	20.30 m ²
3.14	DESPACHO	20.30 m ²
3.15	DESPACHO	20.30 m ²
3.16	DESPACHO	26.12 m ²
3.17	DESPACHO	21.48 m ²
3.18	RAC	0.59 m ²
3.19	ANTEASEO	2.79 m ²
3.20	ASEO	3.12 m ²
3.21	ASEO	4.54 m ²
3.22	PASILLO	27.20 m ²
3.23	TRASTERO	0.00 m ²
3.24	TRASTERO	0.00 m ²
3.25	TRASTERO	0.00 m ²
3.26	TRASTERO	0.00 m ²
3.27	TRASTERO	0.00 m ²
3.28	TRASTERO	12.34 m ²
3.29	TRASTERO	0.00 m ²
3.30	TRASTERO	0.00 m ²
3.31	TRASTERO	0.00 m ²
3.32	TRASTERO	0.00 m ²
3.33	TRASTERO	0.00 m ²
3.34	TRASTERO	0.00 m ²
	358.26 m²	427.28 m²

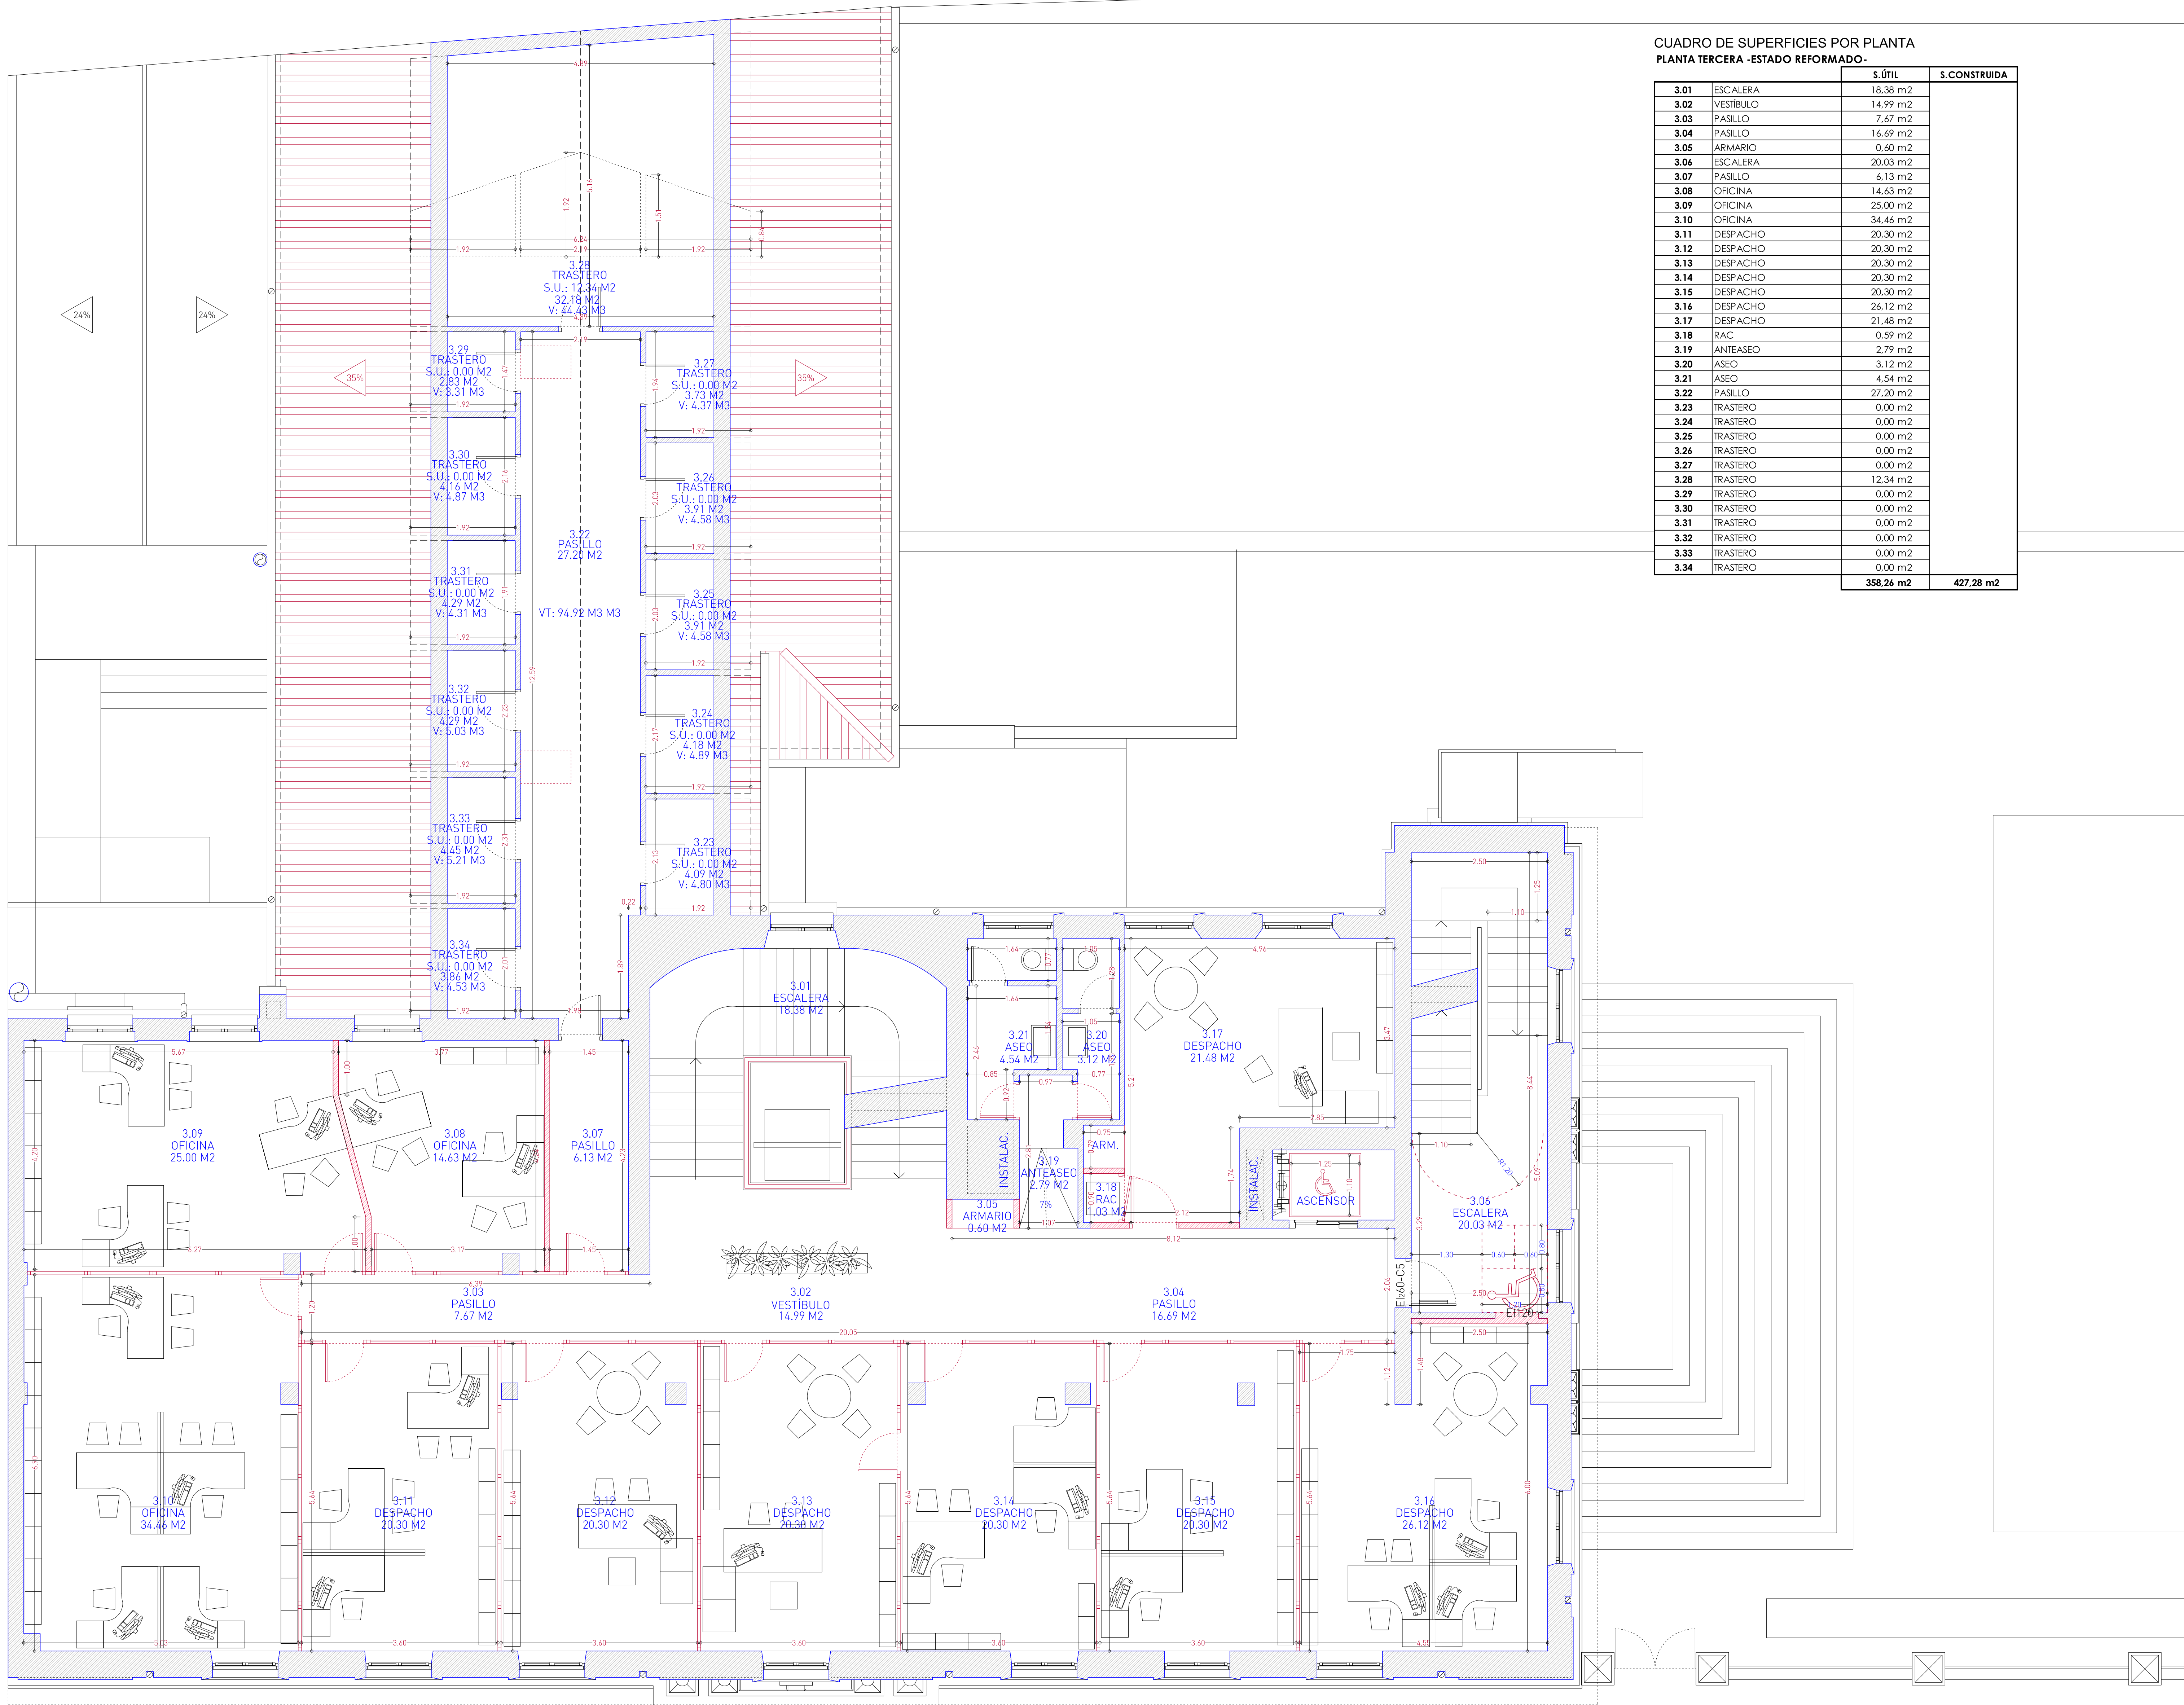



ESTADO REFORMADO
CUADRO DE SUPERFICIES EDIFICIO

	S.ÚTIL	S.CONSTRUIDA
PL CUARTA	299.14 m2	384.55 m2
PL TERCERA	358.26 m2	427.28 m2
PL SEGUNDA	472.23 m2	568.91 m2
PL PRIMERA	468.28 m2	568.91 m2
PL BAJA	472.82 m2	569.75 m2
PL SEMISÓTANO	366.64 m2	523.03 m2
TOTAL	2.437.37 m2	3.042.43 m2

CUADRO DE SUPERFICIES POR PLANTA
PLANTA CUARTA -ESTADO REFORMADO-

	S.ÚTIL	S.CONSTRUIDA
4.01 ESCALERA	4.15 m2	
4.02 DESPACHO	13.24 m2	
4.03 DESPACHO	12.15 m2	
4.04 OFICINA	49.51 m2	
4.05 OFICINA	169.68 m2	
4.06 SALA REUNIONES	22.24 m2	
4.07 C. LIMPIEZA	3.40 m2	
4.08 ESCALERA	14.89 m2	
4.09 ANTEASEO	2.22 m2	
4.10 ASEO	3.12 m2	
4.11 ASEO	4.54 m2	
	299.14 m2	384.55 m2

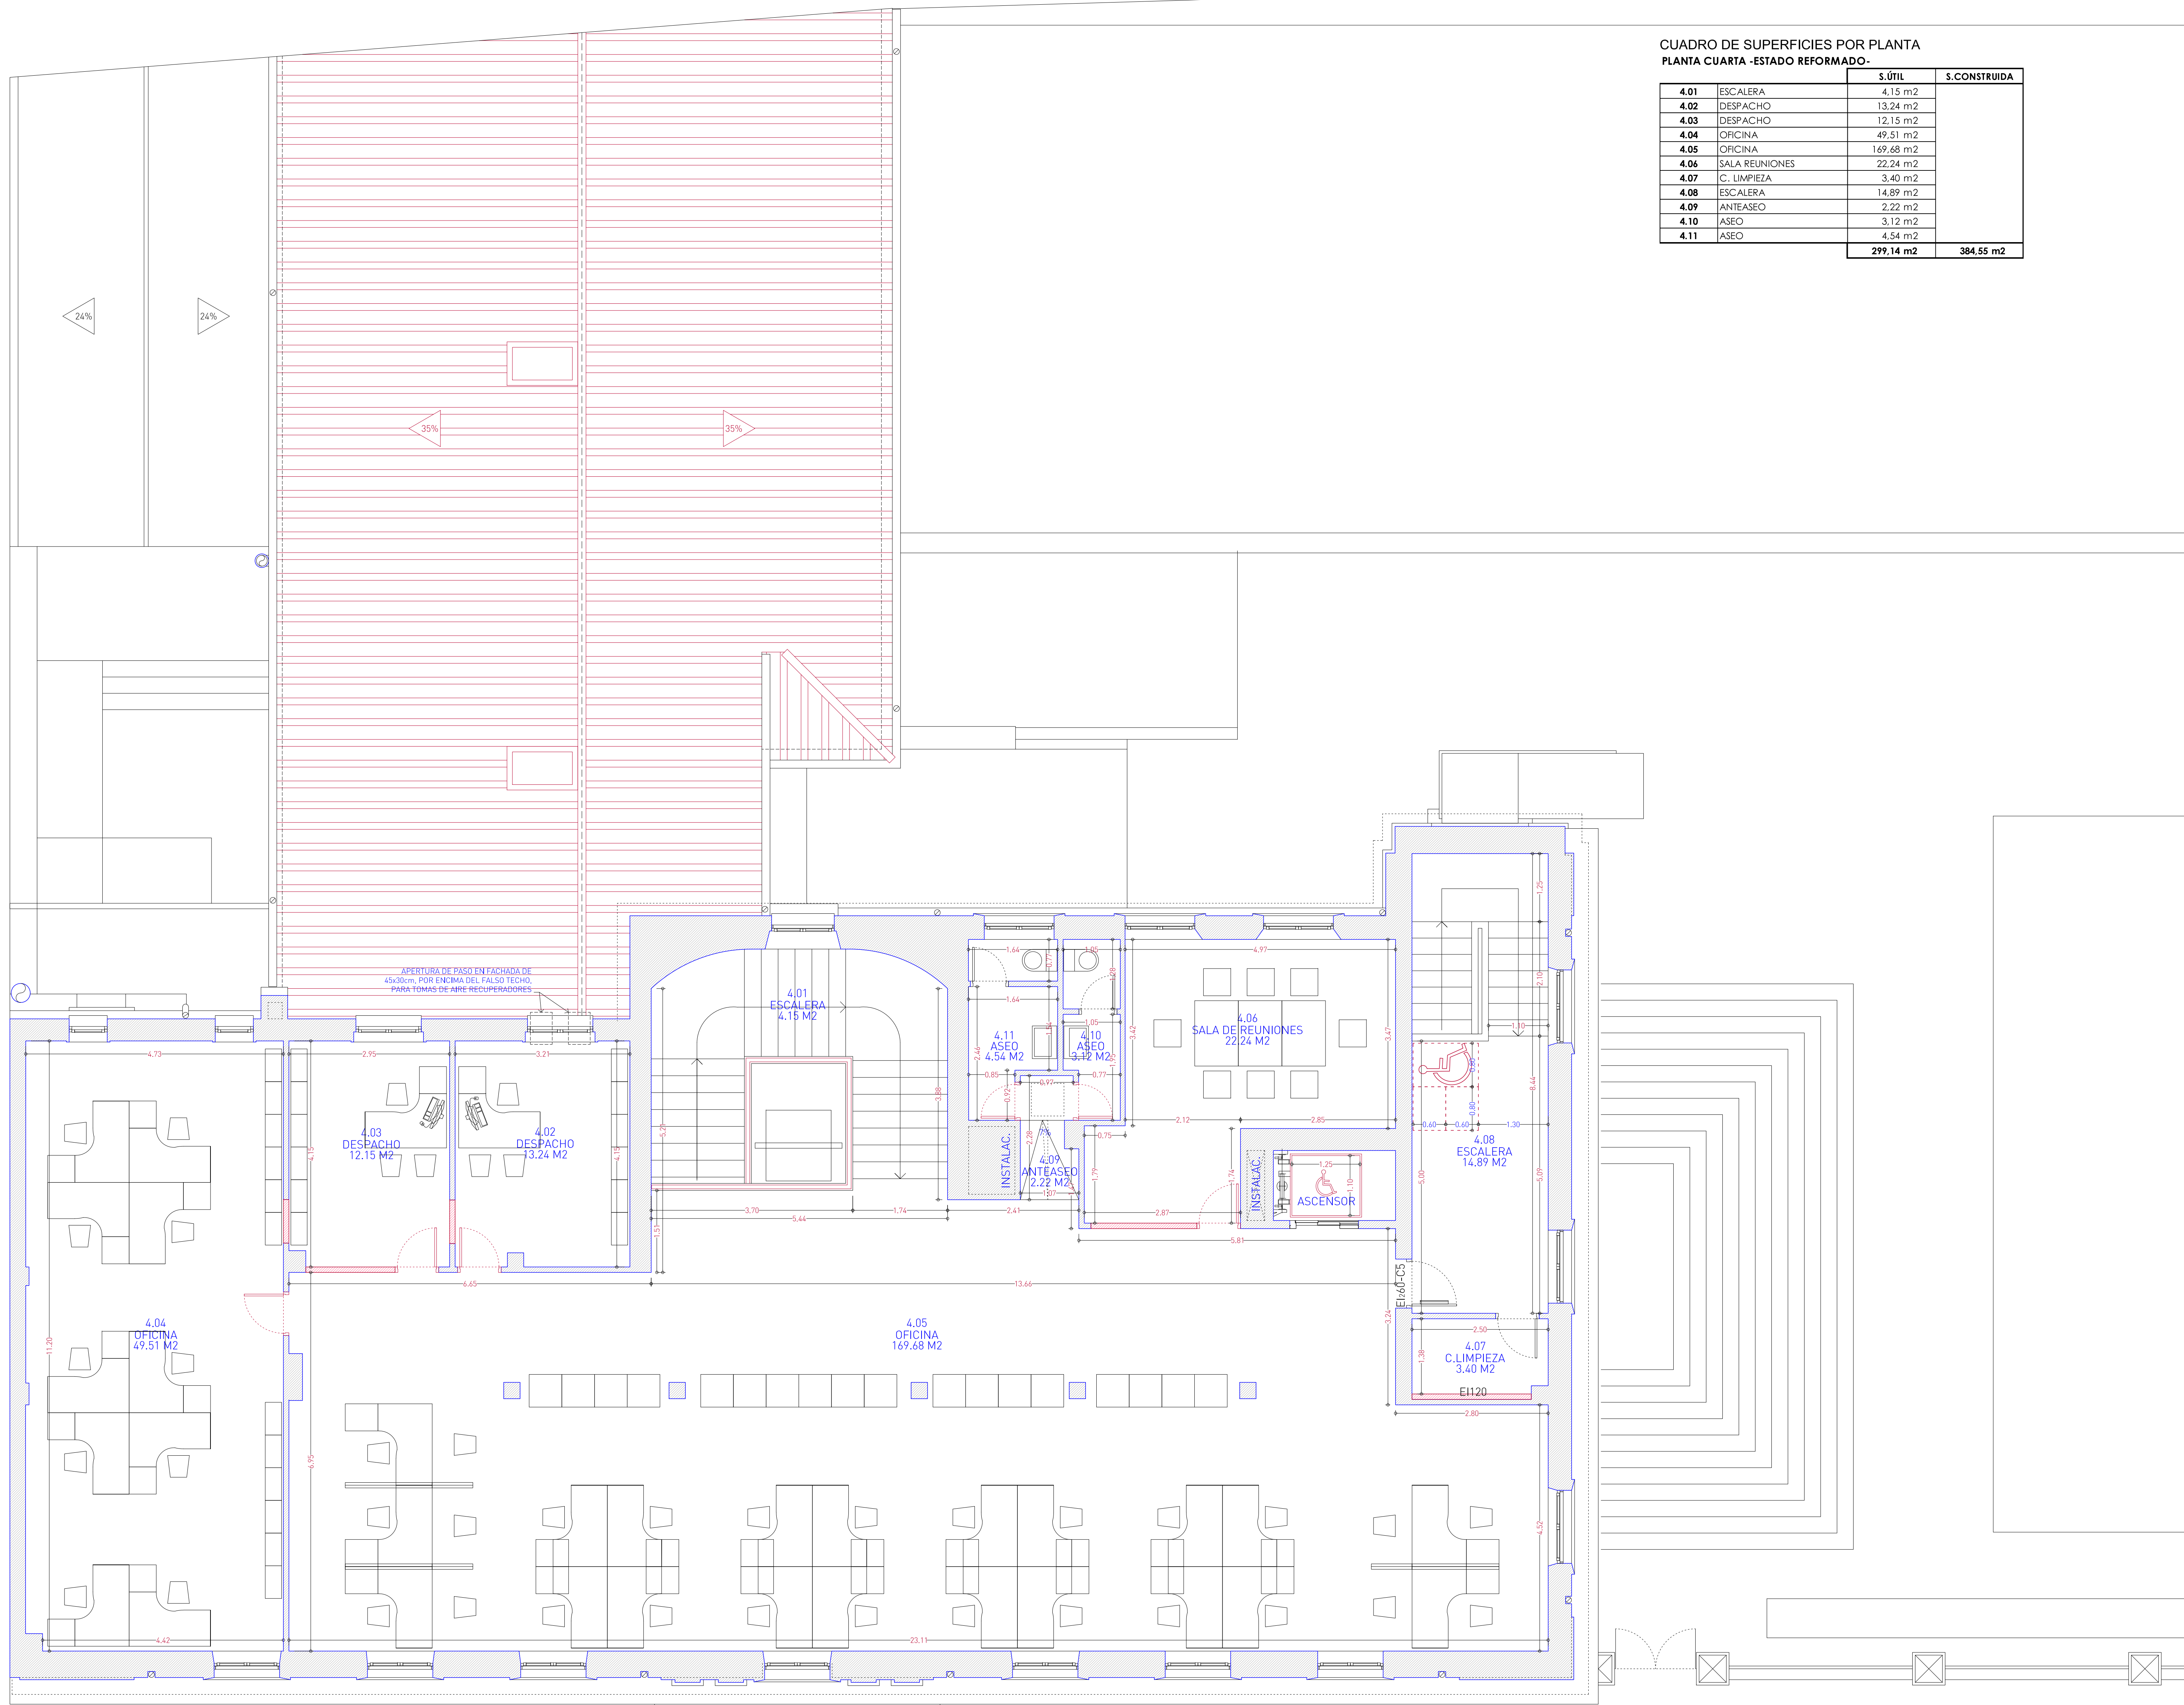

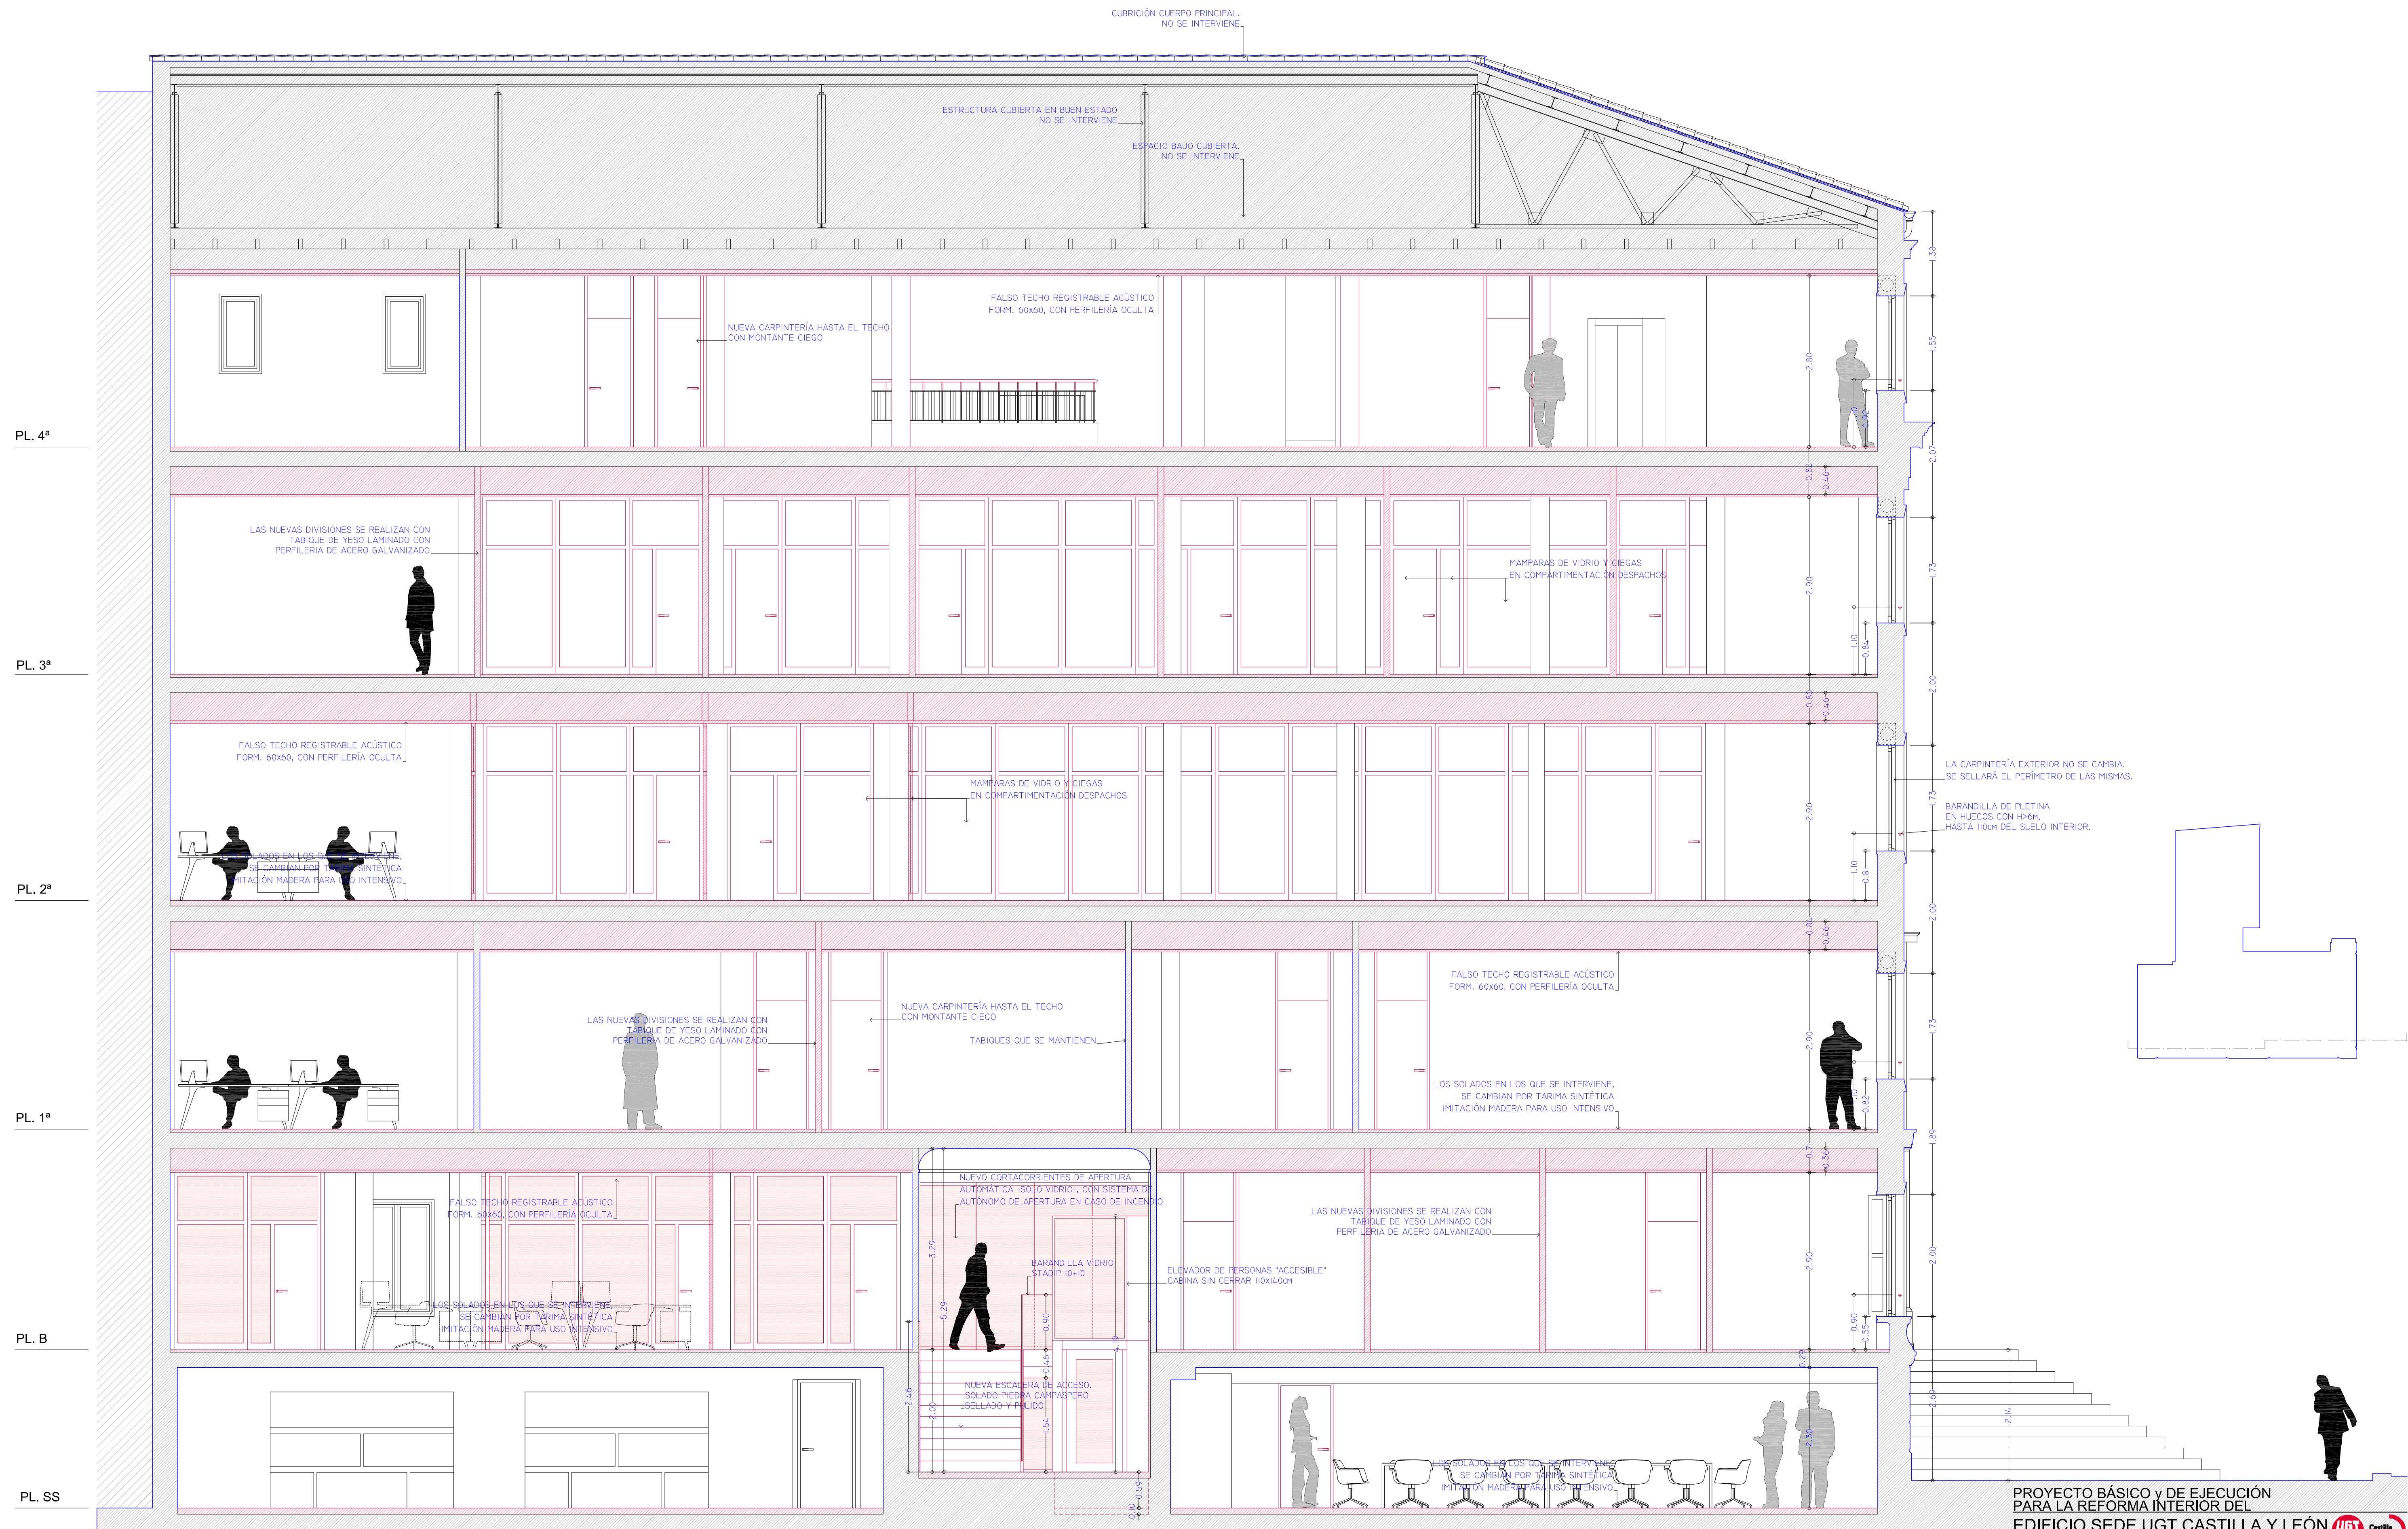


SECCIÓN TRANSVERSAL 1

PROYECTO BÁSICO y DE EJECUCIÓN PARA LA REFORMA INTERIOR DEL EDIFICIO SEDE UGT CASTILLA Y LEÓN
 CALLE GAMAZO 13 c.v. CALLE BALEN 1, VALLADOLID

ESTADO REFORMADO SECCIÓN TRANSVERSAL 1 formato: A1 escala: 1/50

FÉLIX CABALLERO HERNANDEZ, ARQUITECTO
 ELENA RODRIGO PARDO, ARQUITECTO
 CYR ARQUITECTOS, SLP

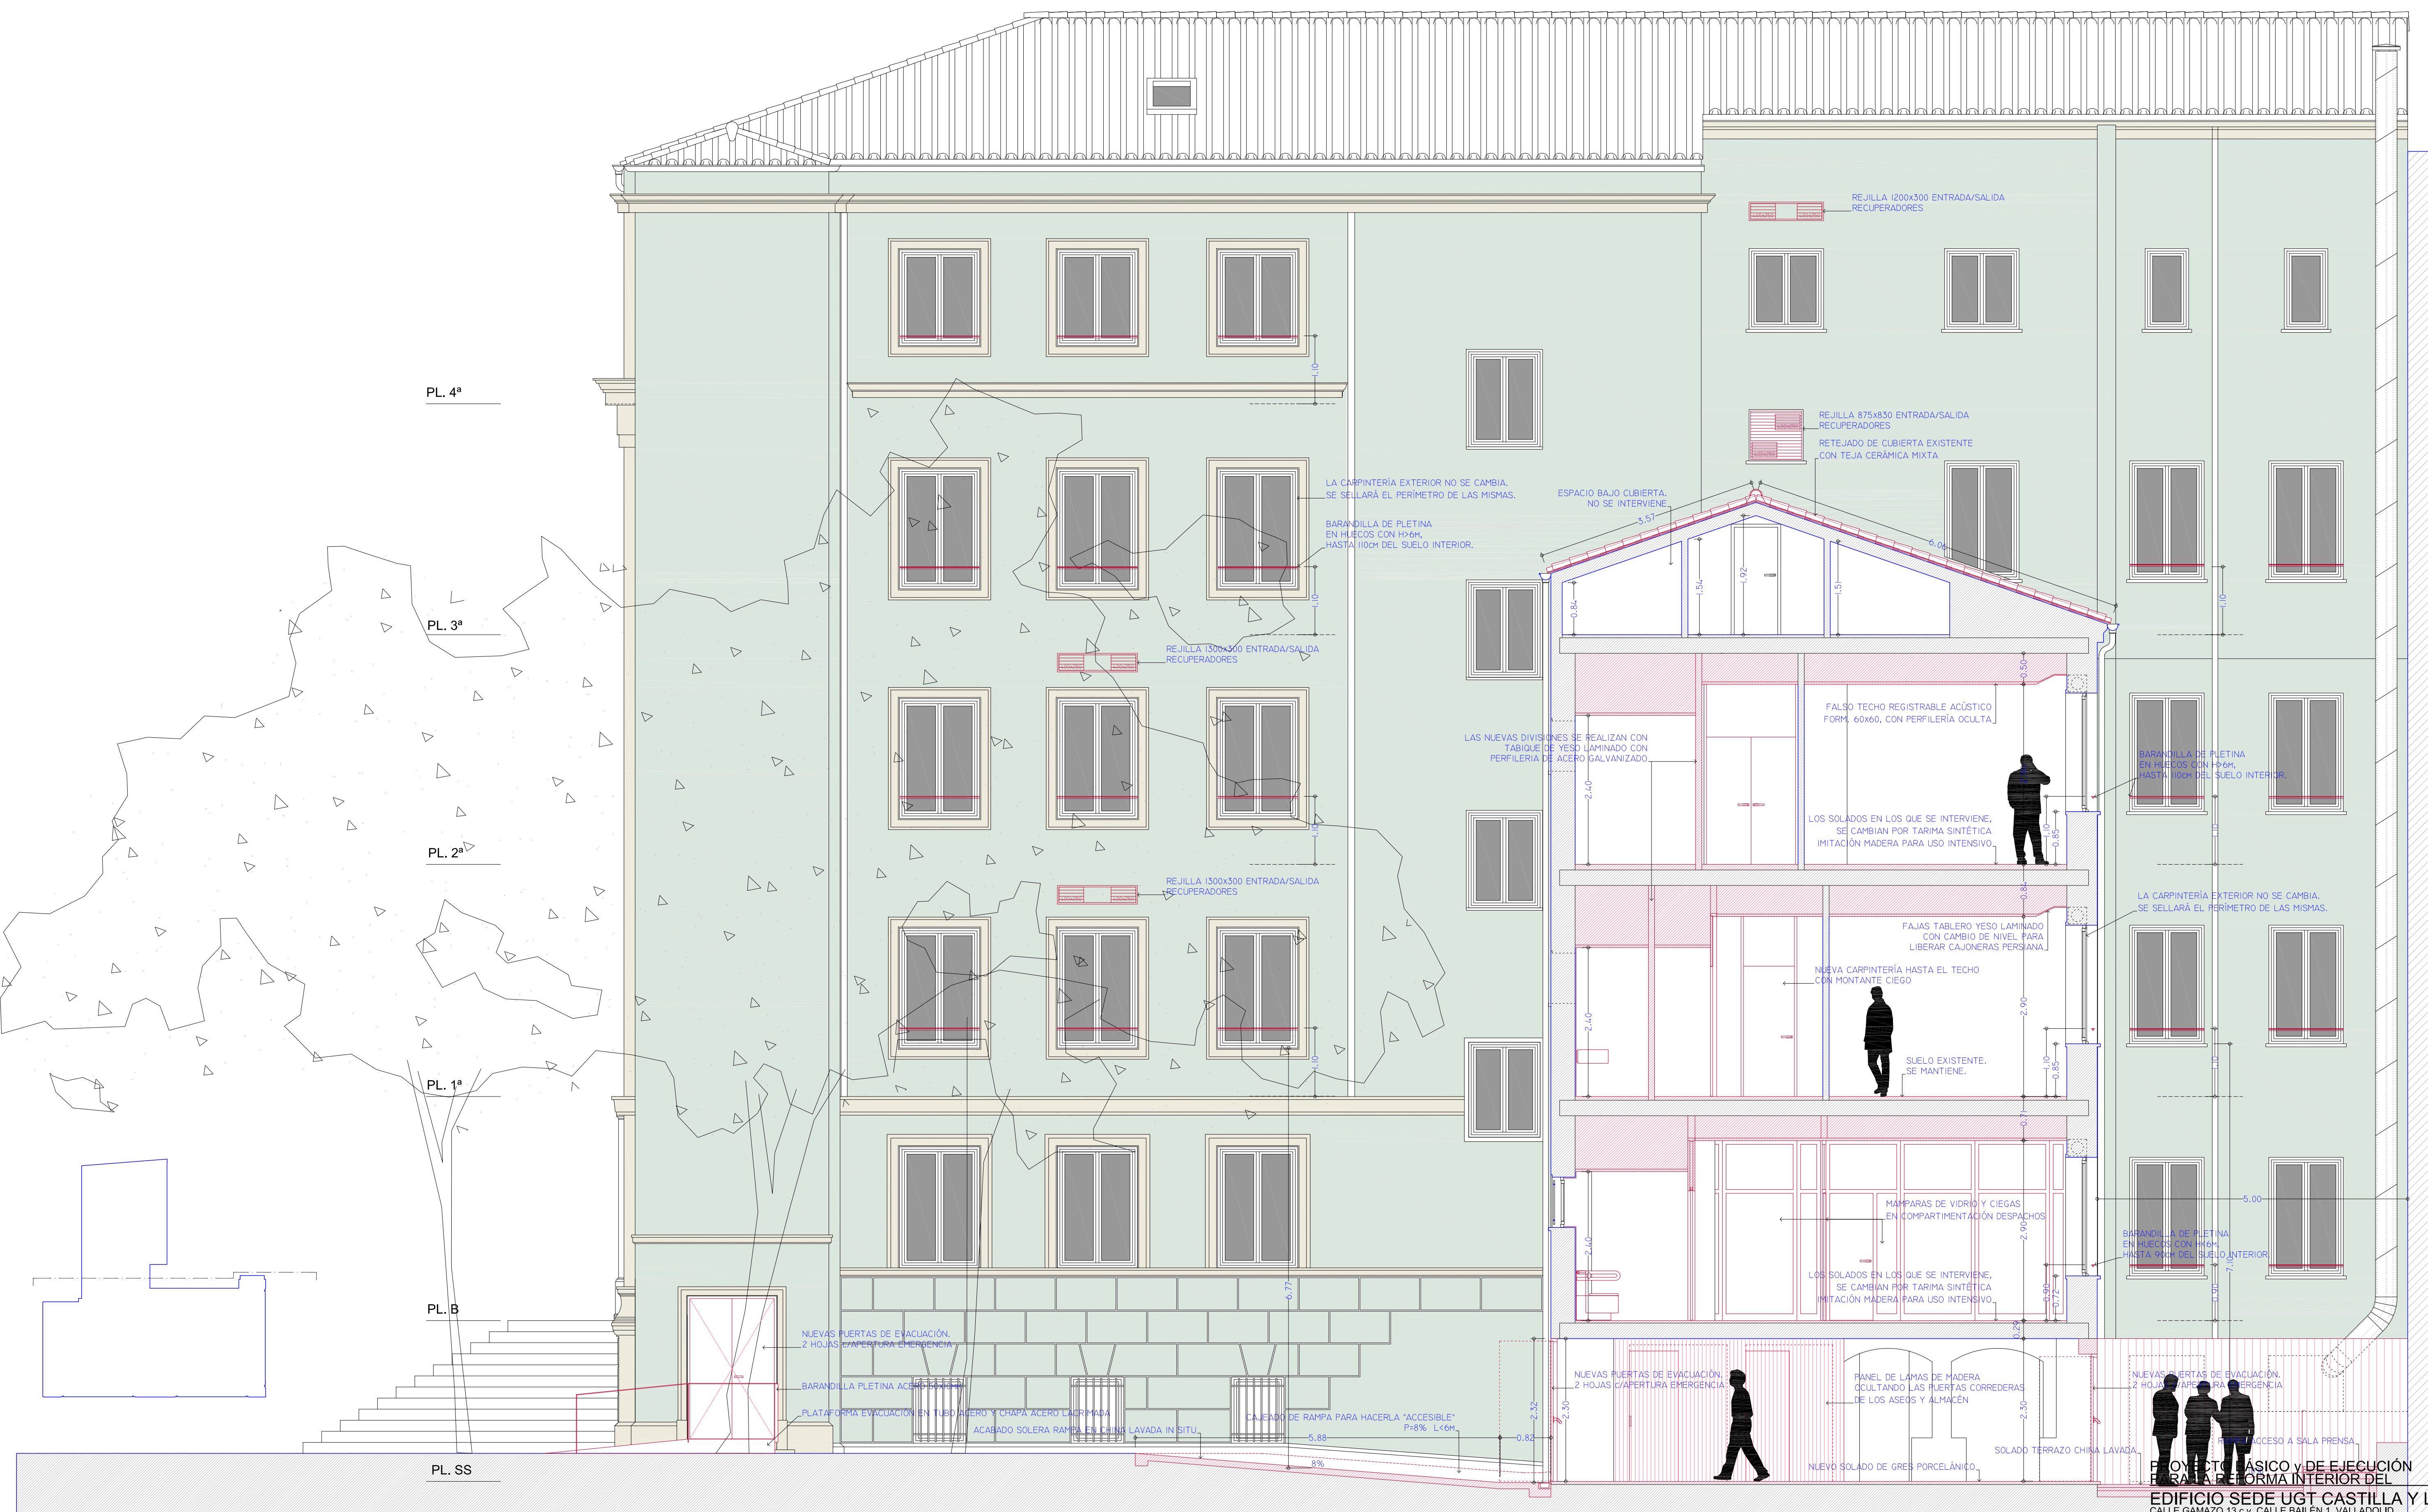

PL. 4º

PL. 3º

PL. 2º

PL. 1º

PL. B

PL. SS

LA CARPINTERÍA EXTERIOR NO SE CAMBIA. SE SELLARÁ EL PERÍMETRO DE LAS MISMAS.

BARANDILLA DE PLETINA EN HUECOS CON 110MM. HASTA 100CM DEL SUELO INTERIOR.

REJILLA 1200x300 ENTRADA/SALIDA RECUPERADORES

REJILLA 1300x300 ENTRADA/SALIDA RECUPERADORES

REJILLA 1500x300 ENTRADA/SALIDA RECUPERADORES

NUEVAS PUERTAS DE EVACUACIÓN. 2 HORAS CERRADURA EMERGENCIA.

BARANDILLA PLETINA ACCESIBLE

PLATAFORMA EVACUACIÓN EN TUBO ACERO Y CHAPA ACERO LACRIMADA

ACABADO SOLERA RAMPA EN CHINK LAVADA IN SITU.

CALEADO DE RAMPA PARA HACERLA "ACCESIBLE" P=8% L<6M.

ESPACIO BAJO CUBIERTA. NO SE INTERVIENE.

REJILLA 1200x300 ENTRADA/SALIDA RECUPERADORES

REJILLA 875x850 ENTRADA/SALIDA RECUPERADORES

RETEJADO DE CUBIERTA EXISTENTE CON TEJA CERÁMICA MIXTA

LAS NUEVAS DIVISIONES SE REALIZAN CON TABIQUE DE YESO LAMINADO CON PERFILERÍA DE ALUMINIO SALVANZADO.

FALSO TECHO REGISTRABLE ACÚSTICO FORM. 60x60, CON PERFILERÍA OCULTA.

LOS SOLADOS EN LOS QUE SE INTERVIENE, SE CAMBIAN POR TARIMA SINTÉTICA IMITACIÓN MADERA PARA USO INTENSIVO.

FAJAS TABLERO YESO LAMINADO CON CAMBIO DE NIVEL PARA LIBERAR CAJONERAS PERSIANA.

NUEVA CARPINTERÍA HASTA EL TECHO CON MONTANTE CIEGO.

SUELO EXISTENTE. SE MANTIENE.

MAMPARAS DE VIDRIO Y CIEGAS EN COMPARTIMENTACIÓN DESPACHOS.

LOS SOLADOS EN LOS QUE SE INTERVIENE, SE CAMBIAN POR TARIMA SINTÉTICA IMITACIÓN MADERA PARA USO INTENSIVO.

NUEVAS PUERTAS DE EVACUACIÓN. 2 HOJAS L/APERTURA EMERGENCIA.

PANEL DE LAMAS DE MADERA OCULTANDO LAS RUEDAS CORREDERAS DE LOS ASESOS Y ALMACÉN.

NUEVO SOLADO DE GRES PORCELÁNICO.

NUEVAS PUERTAS DE EVACUACIÓN. 2 HOJAS L/APERTURA EMERGENCIA.

ACCESO A SALA Prensa.

PROYECTO BÁSICO Y DE EJECUCIÓN PARA LA REFORMA INTERIOR DEL EDIFICIO SEDE UGT CASTILLA Y LEÓN

CALLE GAMAZO 13 c.v. CALLE BALEN 1, VALLADOLID


ESTADO REFORMADO SECCIÓN TRANSVERSAL 2

FÉLIX CABALLERO HERNÁNDEZ, ARQUITECTO ELENA RODRIGO PARDO, ARQUITECTO CYR ARQUITECTOS, SLP

formato: A1 escala: 1/50

Valladolid, JULIO 2020

SECCIÓN TRANSVERSAL 2

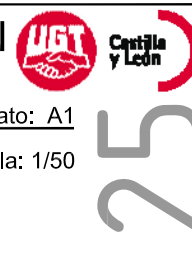

25




PROYECTO BÁSICO Y DE EJECUCIÓN
 PARA LA REFORMA INTERIOR DEL
EDIFICIO SEDE UGT CASTILLA Y LEÓN
 CALLE GAMAZO 13 c.v. CALLE BALEN 1, VALLADOLID

ESTADO REFORMADO
 SECCIÓN LONGITUDINAL 1
 formato: A1
 escala: 1/50

FÉLIX CABALLERO HERNANDEZ, ARQUITECTO
 ELENA RODRIGO PARDO, ARQUITECTO
 CYR ARQUITECTOS, SLP
 Valladolid, JUNIO 2020



27

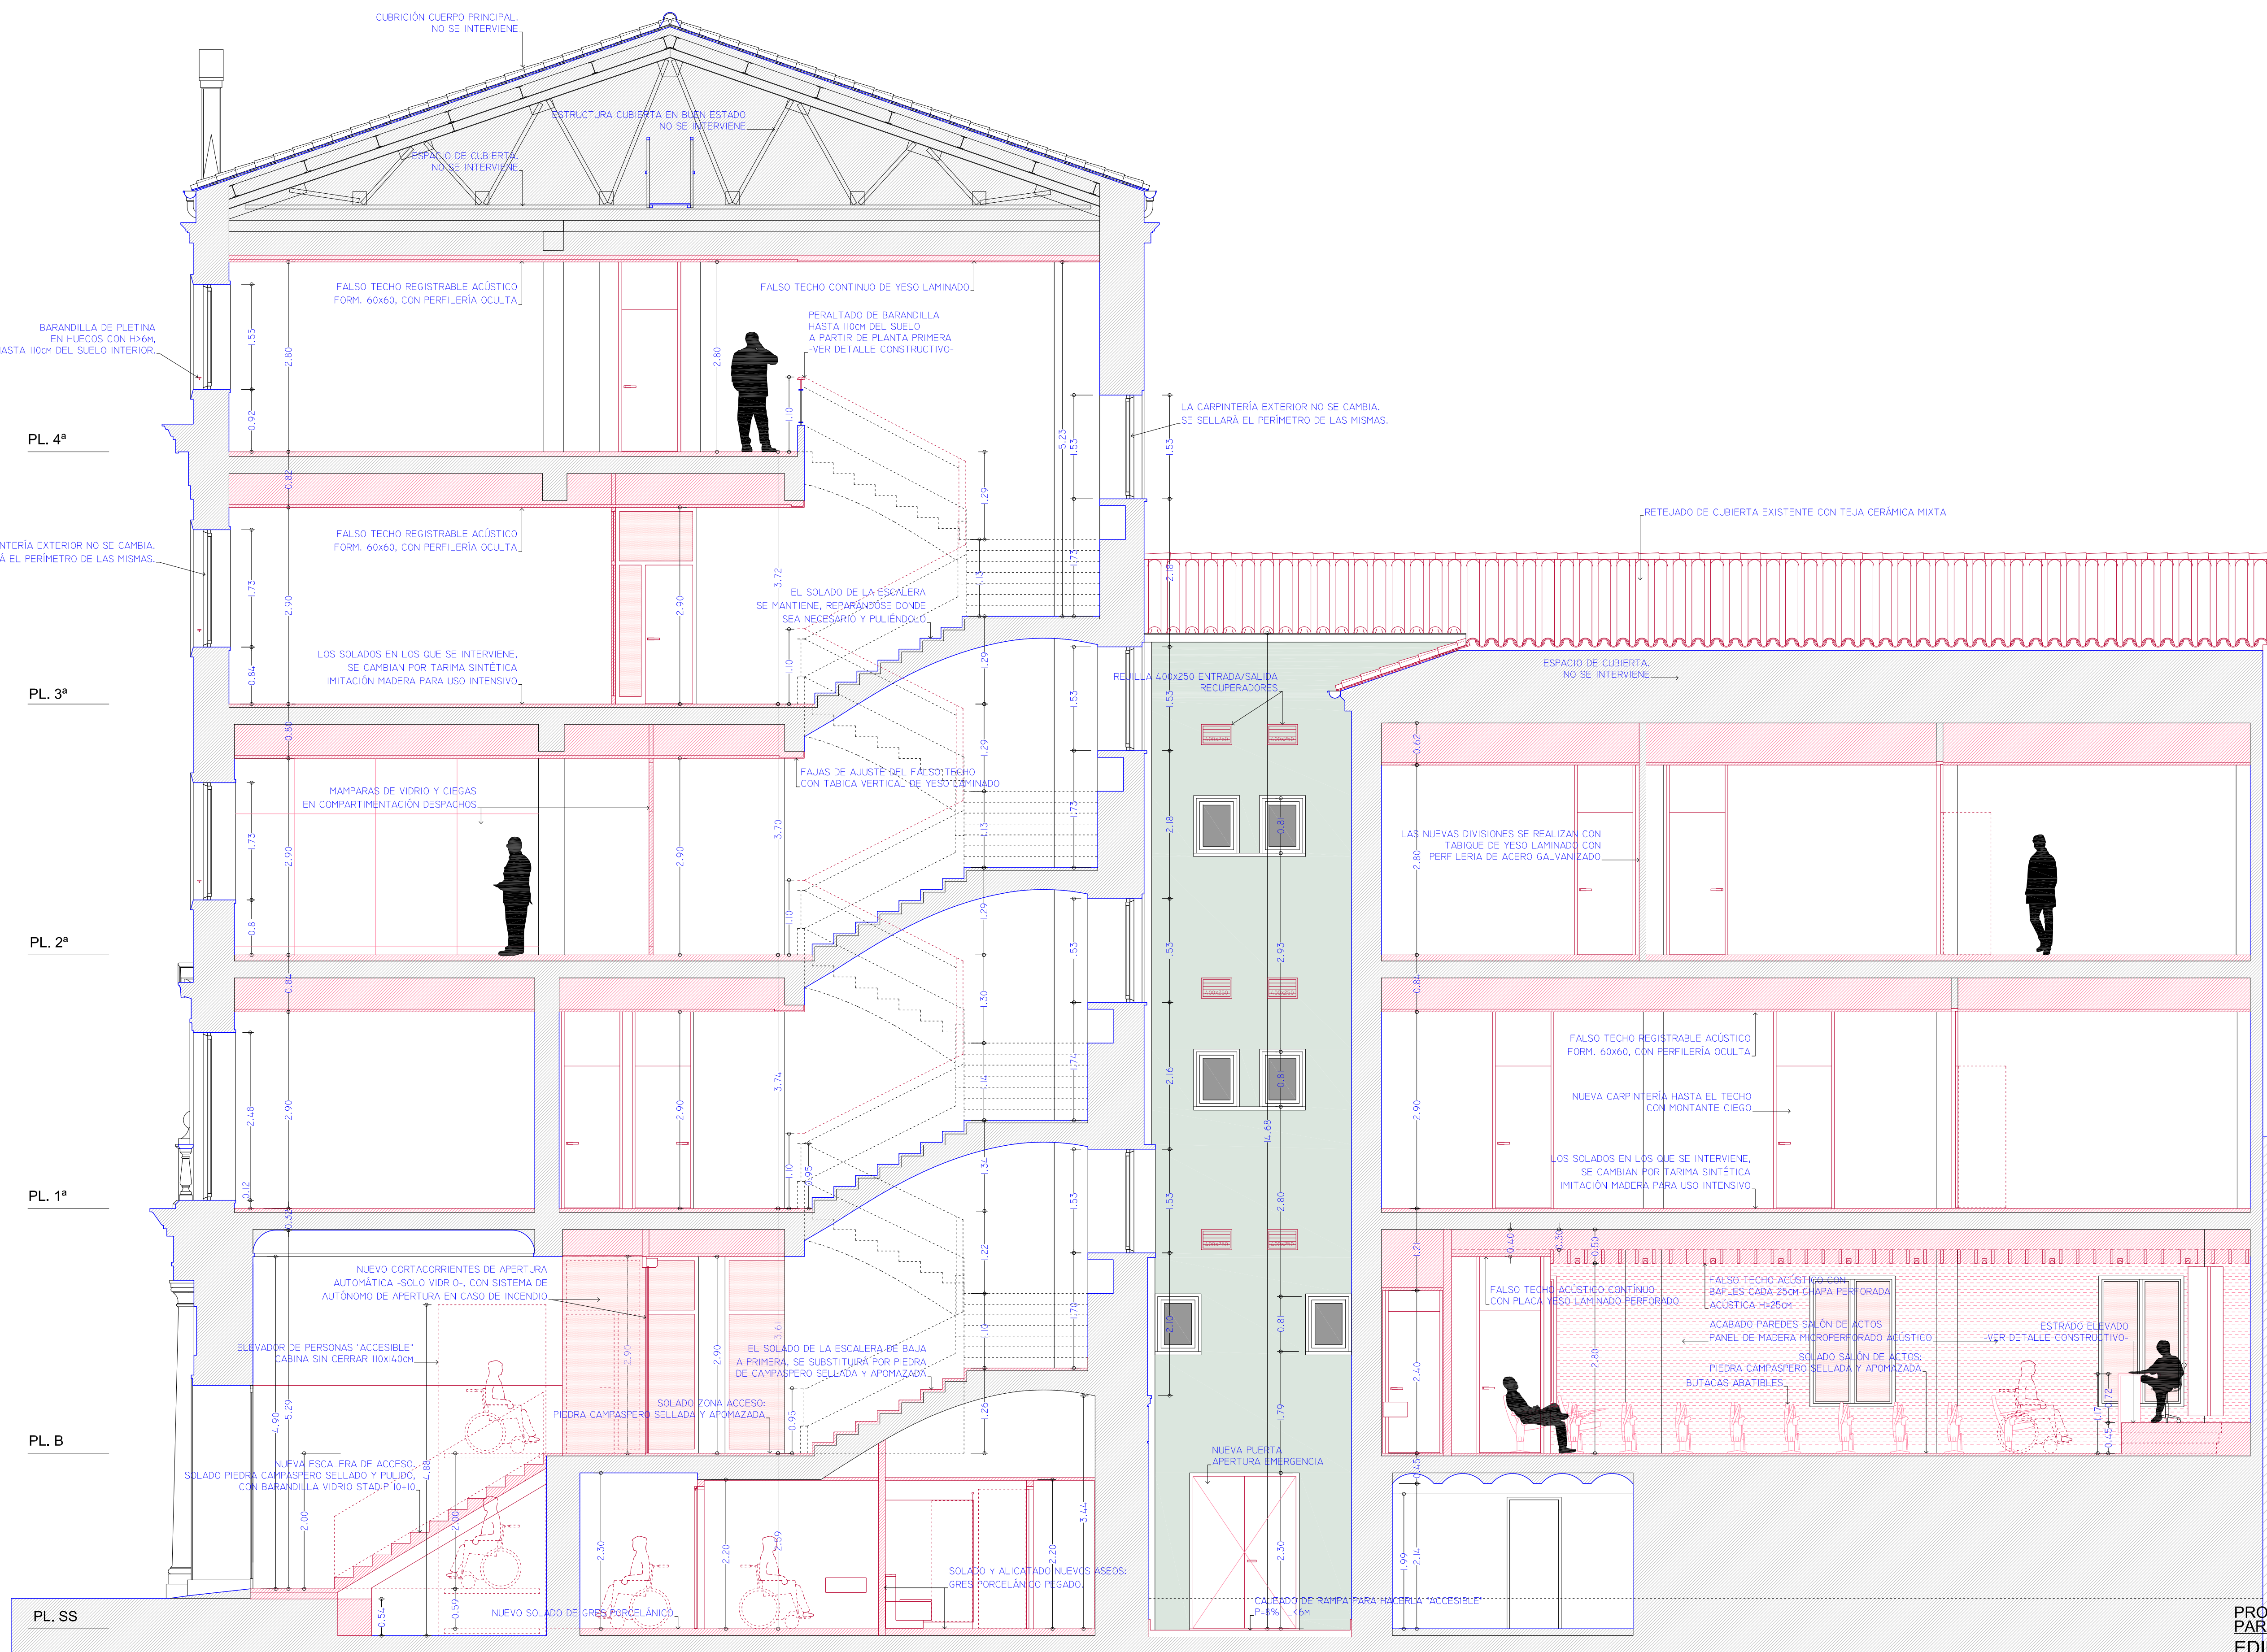

SECCIÓN LONGITUDINAL 2


PROYECTO BÁSICO y DE EJECUCIÓN
 PARA LA REFORMA INTERIOR DEL
EDIFICIO SEDE UGT CASTILLA Y LEÓN
 CALLE GAMAZO 13 c.v. CALLE BALEN 1, VALLADOLID

ESTADO REFORMADO
 SECCIÓN LONGITUDINAL 2

FÉLIX CABALLERO HERNANDEZ, ARQUITECTO
 ELENA RODRIGO PARDO, ARQUITECTO
 CYR ARQUITECTOS, SLP

formato: A1
 escala: 1/50

Valladolid, JULIO 2020

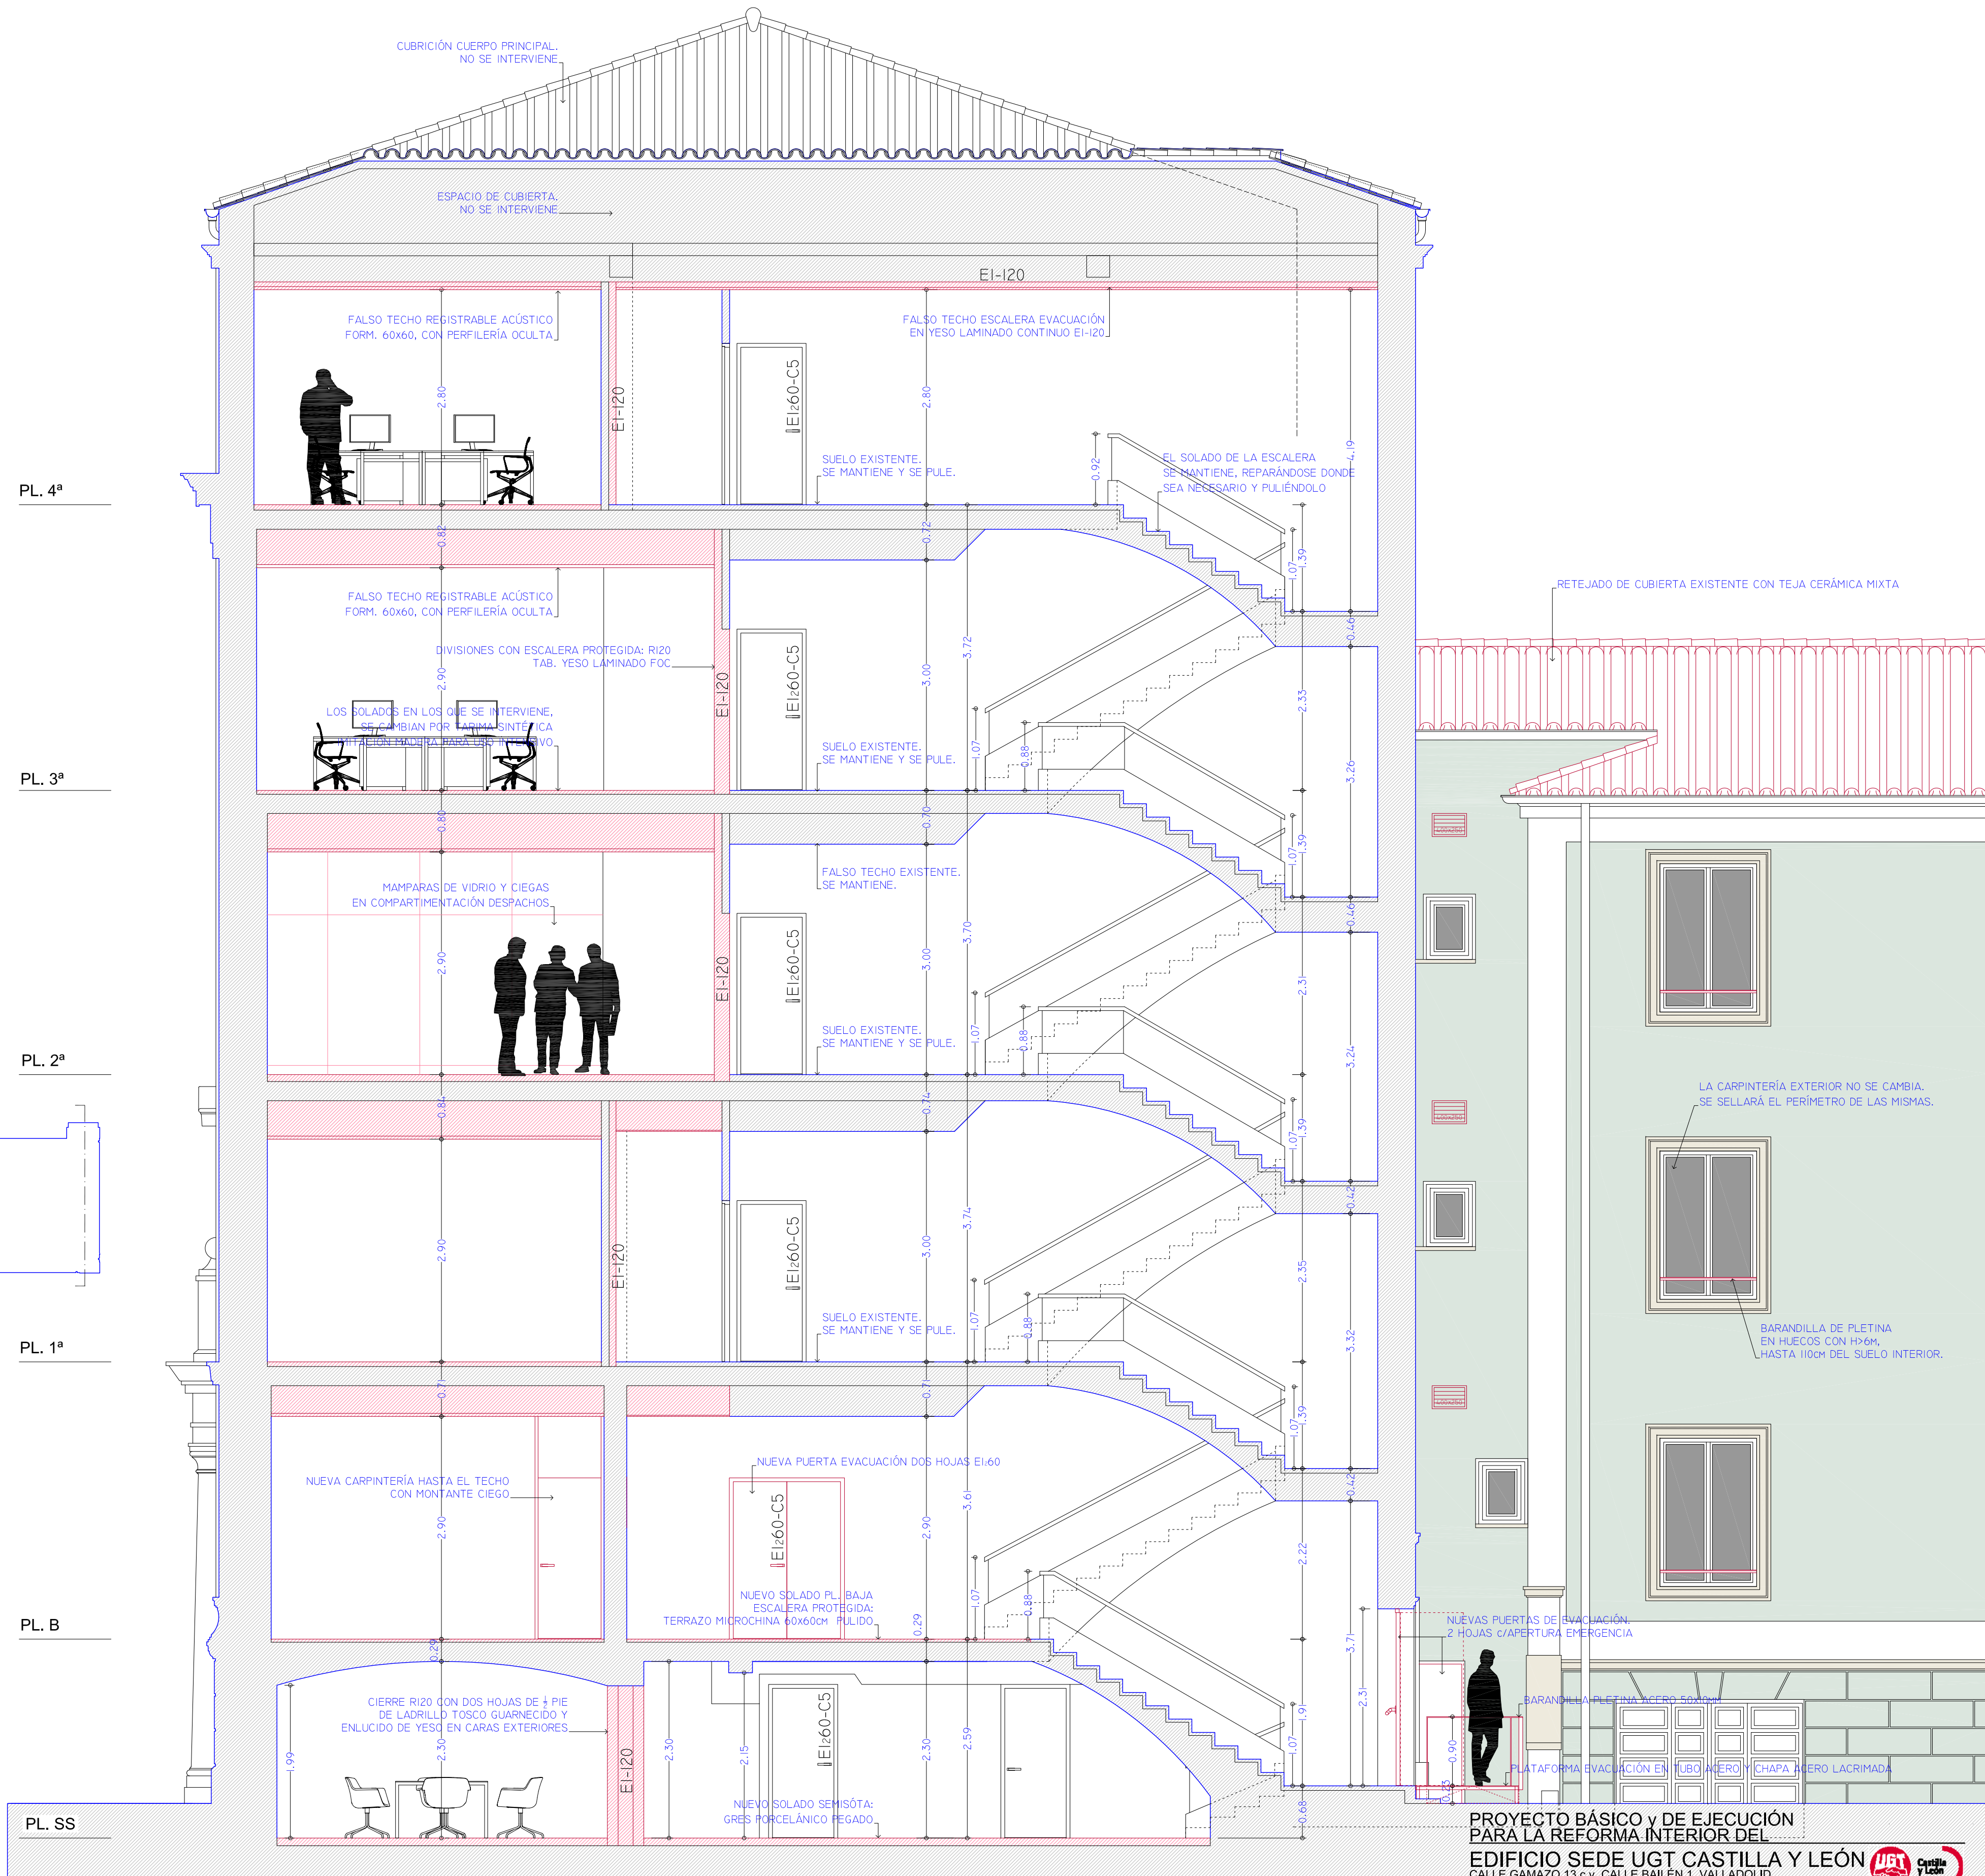

PL. 4ª

PL. 3ª

PL. 2ª

PL. 1ª

PL. B

PL. SS

SECCIÓN LONGITUDINAL 3

PROYECTO BÁSICO y DE EJECUCIÓN
 PARA LA REFORMA INTERIOR DEL
 EDIFICIO SEDE UGT CASTILLA Y LEÓN
 CALLE GAMAZO 13 c.v. CALLE BAILEN 1, VALLADOLID


ESTADO REFORMADO formato: 594x594mm
 SECCIÓN LONGITUDINAL 3 escala: 1/50

FÉLIX CABALLERO HERNANDEZ, ARQUITECTO
 ELENA RODRÍGUEZ PARDÓ, ARQUITECTA
 CYR ARQUITECTOS, SLP

Valladolid, JULIO 2020




PLANTA CUARTA - ESTADO REFORMADO-									
COD.	uso	superf.	dens. p	ocup. p	ocup. estimada	ocup. con empuj	sector		
4.01	ESCALERA	4.15 m ²	0	0	0	0	S2		
4.02	DESPACHO	13.56 m ²	10	2	2	2	S2		
4.03	DESPACHO	12.15 m ²	10	2	2	2	S2		
4.04	OFICINA	4.21 m ²	0	0	0	0	S2		
4.05	OFICINA	18.48 m ²	10	17	21	21	S2		
4.06	SALA REUNIONES	22.24 m ²	1.5	15	15	15	S2		
4.07	C. LIMPIEZA	3.40 m ²	0	0	0	0	EP		
4.08	ESCALERA	14.89 m ²	0	0	0	0	EP		
4.09	ANTIBUSO	1.43 m ²	0	1	1	0	S2		
4.10	ASEO	3.12 m ²	3	2	2	0	S2		
4.11	TRASERO	1.54 m ²	0	0	0	0	S2		
TOTAL PLANTA CUARTA		279.14 m ²		46	55	55			

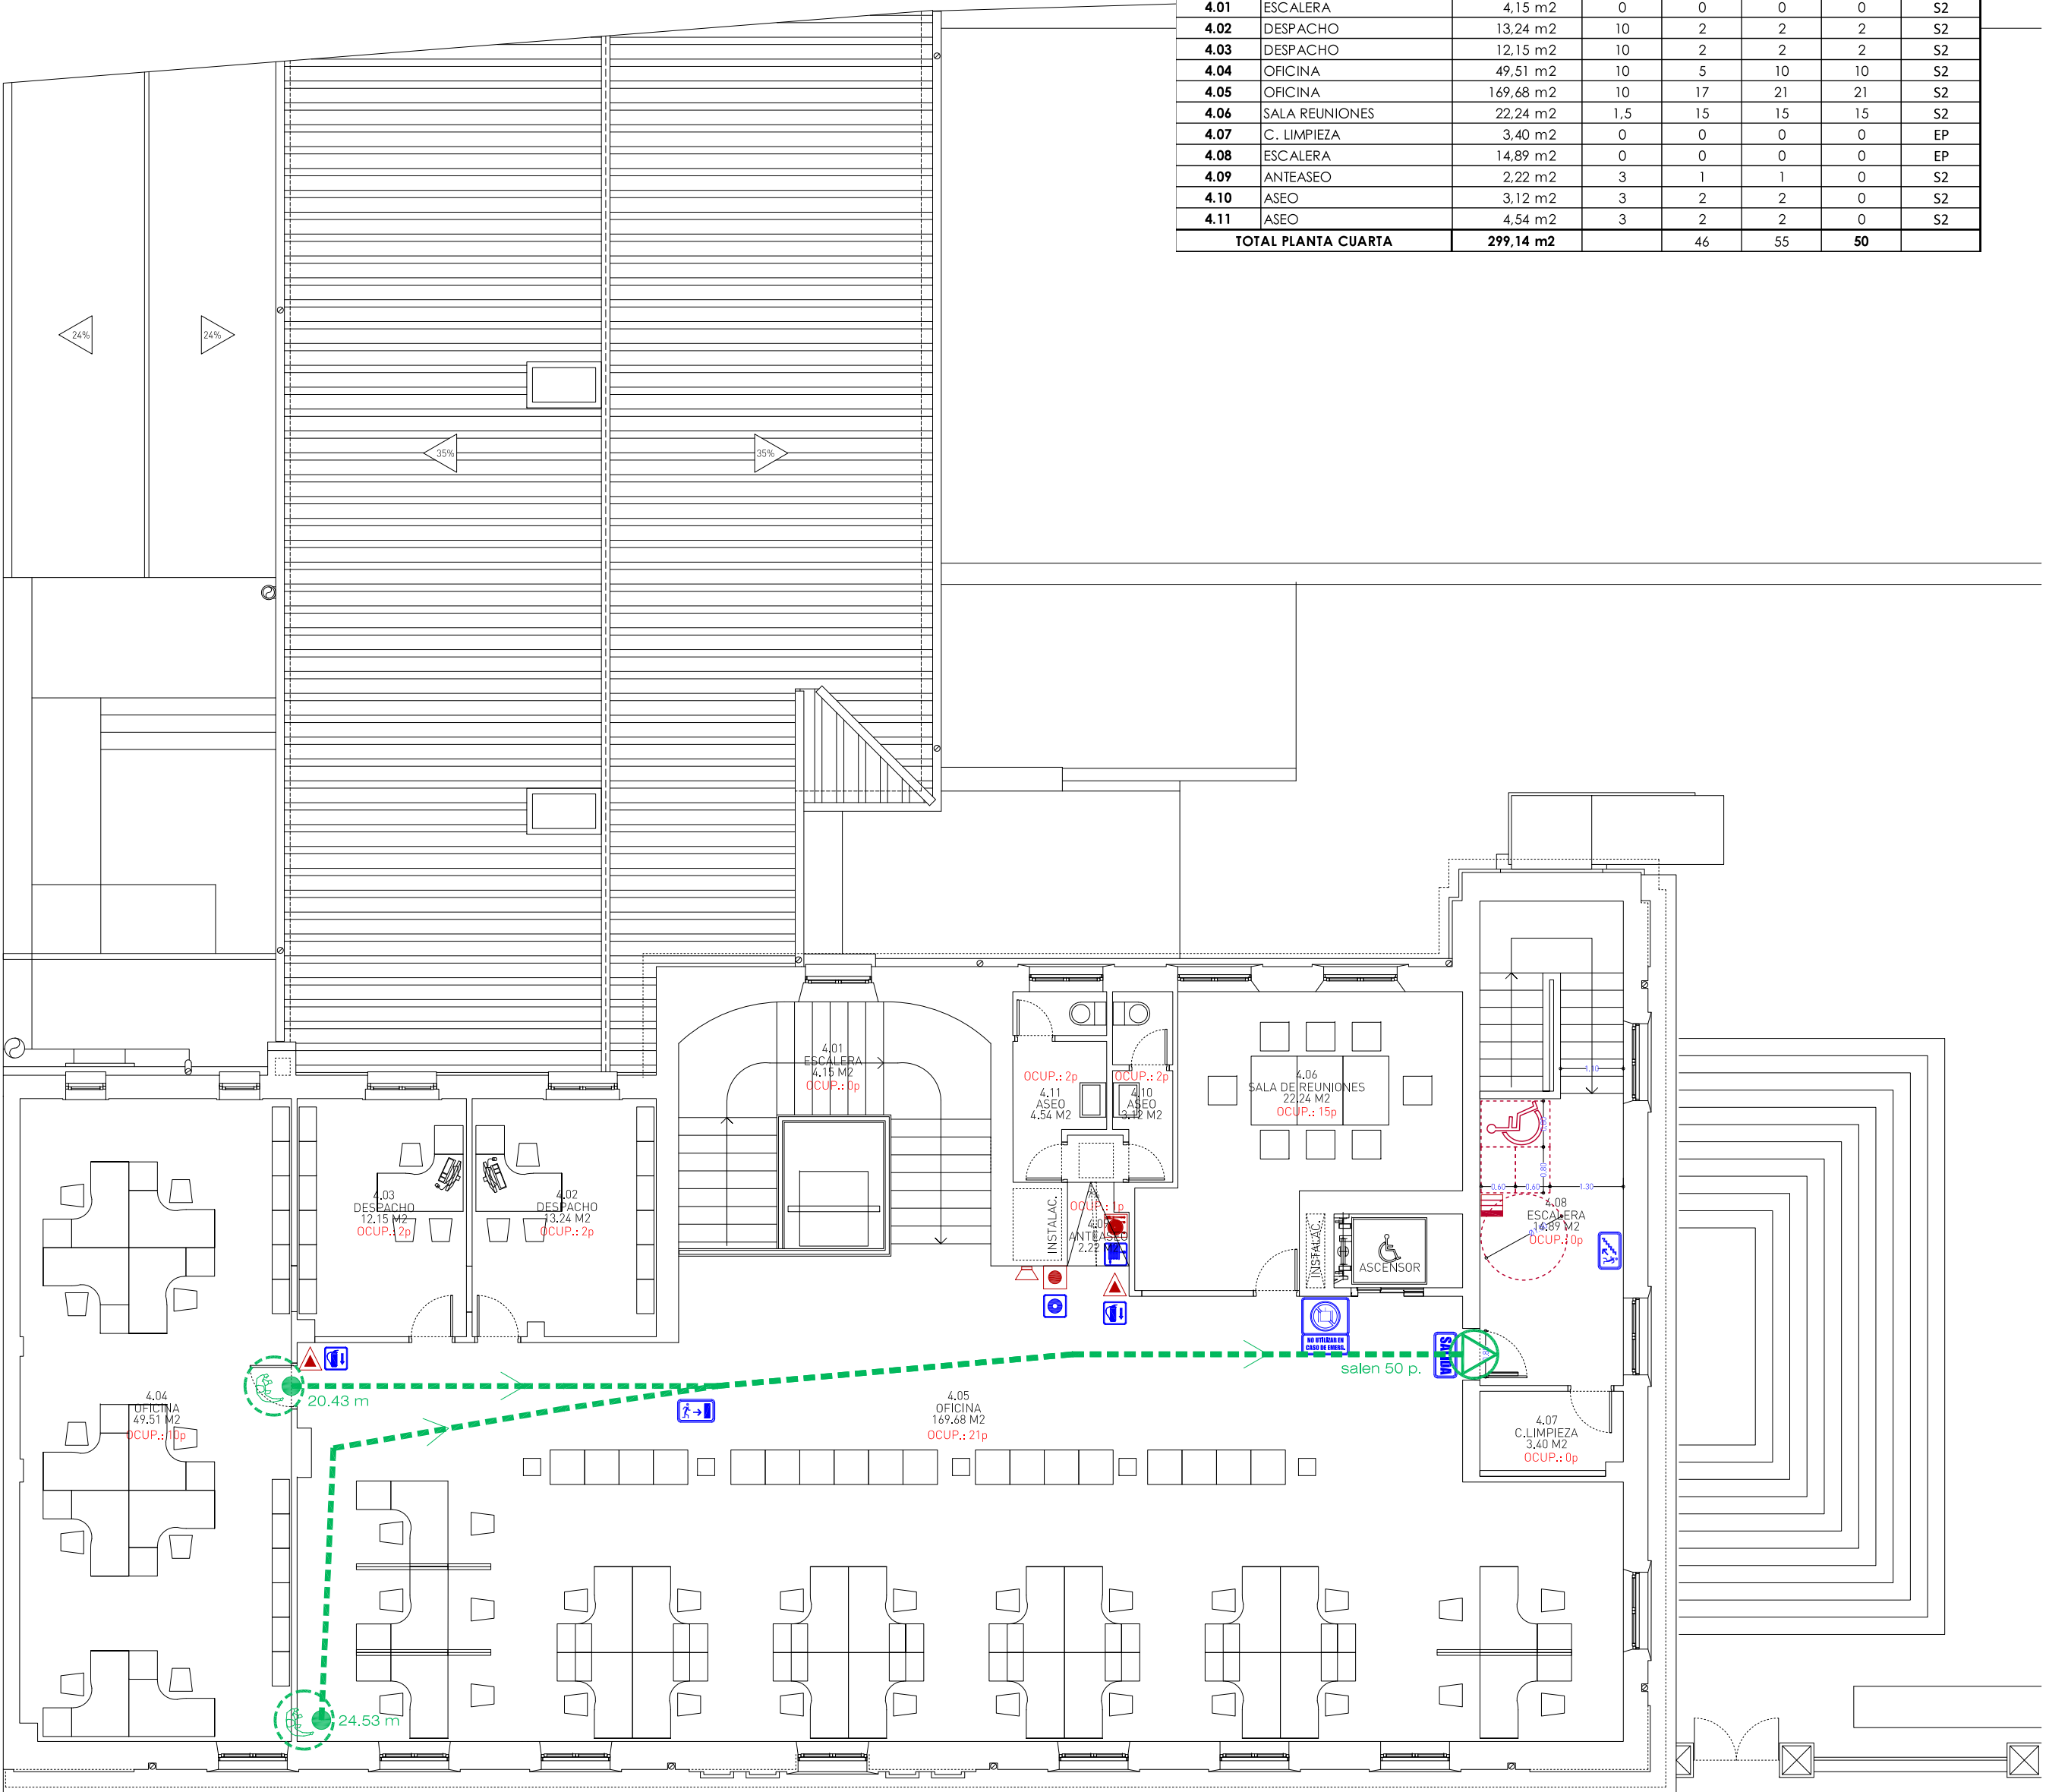


PLANTA CUARTA

PLANTA SEGUNDA - ESTADO REFORMADO-									
COD.	uso	superf.	dens. p	ocup. p	ocup. estimada	ocup. con empuj	sector		
2.01	ESCALERA	18.87 m ²	0	0	0	0	EP		
2.02	VESTIBULO	13.42 m ²	10	2	2	2	S2		
2.03	ARMARIO	0.47 m ²	0	0	0	0	S2		
2.04	PASILLO	19.74 m ²	10	2	2	2	S2		
2.05	PASILLO	25.99 m ²	10	3	3	3	S2		
2.06	PASILLO	14.38 m ²	10	2	2	2	S2		
2.07	ESCALERA	20.92 m ²	0	0	0	0	S2		
2.08	AMACEN	5.74 m ²	40	1	1	0	S2		
2.09	DESPACHO	12.84 m ²	10	2	2	2	S2		
2.10	DESPACHO	14.93 m ²	10	2	2	2	S2		
2.11	DESPACHO	18.23 m ²	10	2	2	2	S2		
2.12	DESPACHO	24.03 m ²	10	3	3	3	S2		
2.13	DESPACHO	14.92 m ²	10	2	2	2	S2		
2.14	DESPACHO	20.62 m ²	10	3	3	3	S2		
2.15	DESPACHO	21.57 m ²	10	3	3	3	S2		
2.16	OFICINA	35.49 m ²	10	39	39	39	S2		
2.17	OFICINA	35.49 m ²	10	39	39	39	S2		
2.18	DESPACHO	17.46 m ²	10	2	2	2	S2		
2.19	DESPACHO	19.42 m ²	10	2	2	2	S2		
2.20	OFICINA	94.13 m ²	10	10	22	22	S2		
2.21	PASILLO ASEOS	15.64 m ²	0	0	0	0	S2		
2.22	ASEO CABALLEROS	1.98 m ²	3	4	4	0	S2		
2.23	ASEO SEÑORAS	4.82 m ²	3	3	3	0	S2		
2.24	ASEO TRANSICIONABLE	4.38 m ²	3	2	2	0	S2		
2.25	CUARTO LIMPIEZA	2.38 m ²	0	0	0	0	S2		
TOTAL PLANTA SEGUNDA		472.33 m ²		75	87	77			

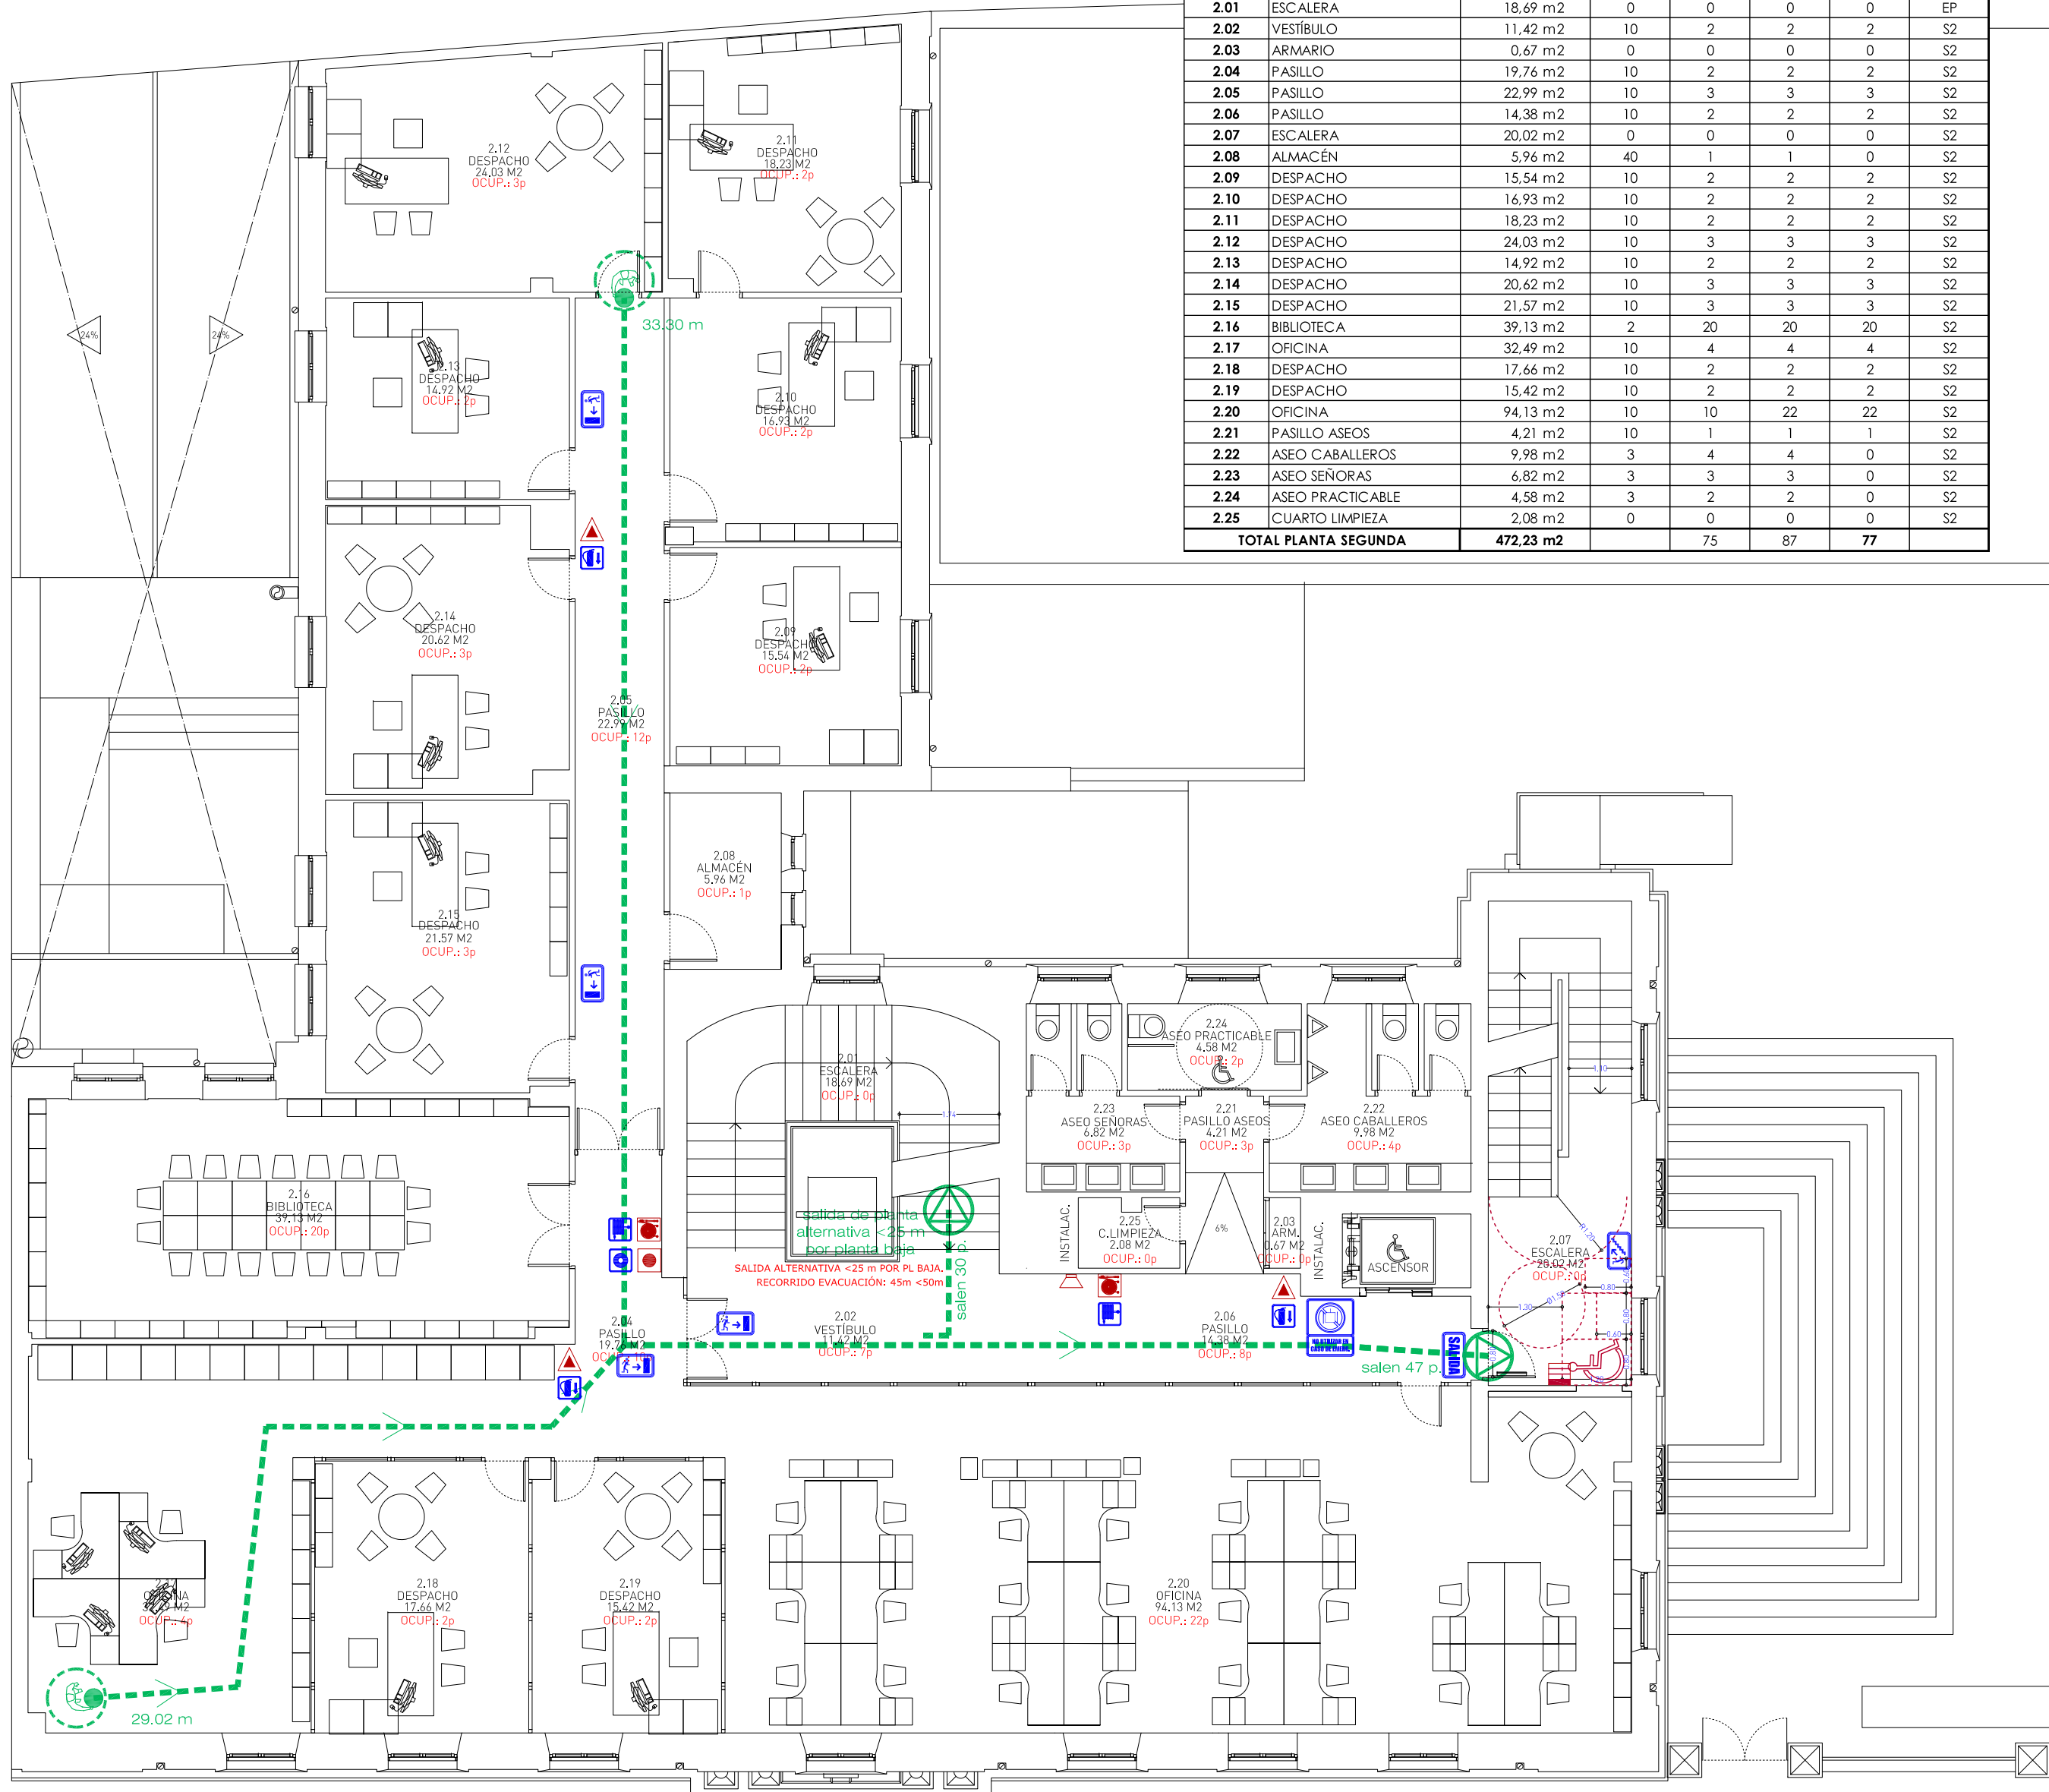


PLANTA SEGUNDA

PLANTA BAJA - ESTADO REFORMADO-									
COD.	uso	superf.	dens. p	ocup. p	ocup. estimada	ocup. con empuj	sector		
0.01	VESTIBULO ACCESO	22.00 m ²	2	11	11	11	S2		
0.02	VESTIBULO	21.00 m ²	0	0	0	0	S2		
0.03	ESC. ALIRA	13.70 m ²	0	0	0	0	S2		
0.04	RECEPCION GENERAL	4.80 m ²	0	0	0	0	S2		
0.05	PASILLO	9.46 m ²	2	5	5	5	S2		
0.06	VESTIBULO	11.80 m ²	2	5	5	5	S2		
0.07	ASEO	8.20 m ²	3	3	3	3	S2		
0.08	ASEO ADAPTADO	5.80 m ²	3	3	3	3	S2		
0.09	SALA DE ACTOS	111.40 m ²	1	108	108	108	S2		
0.10	OFICINA	94.18 m ²	10	10	12	12	S2		
0.11	SALA REUNIONES	14.8 m ²	1.5	15	15	15	S2		
0.12	DESPACHO	10.53 m ²	10	2	2	2	S2		
0.13	DESPACHO PSICOLOGO	10.53 m ²	10	2	2	2	S2		
0.14	RECEPCION	11.88 m ²	10	2	2	2	S2		
0.15	VESTIBULO ASESORIA	14.93 m ²	2	8	8	8	S2		
0.16	SALA DE OFICINA	4.30 m ²	4	4	4	4	S2		
0.17	ARCHIVO	5.79 m ²	40	1	1	0	S2		
0.18	DESPACHO	4.30 m ²	10	1	1	1	S2		
0.19	DESPACHO	12.50 m ²	10	2	2	2	S2		
0.20	DESPACHO	8.93 m ²	10	1	1	1	S2		
0.21	DESPACHO	11.21 m ²	10	2	2	2	S2		
0.22	DESPACHO	11.20 m ²	10	2	2	2	S2		
0.23	DESPACHO	9.93 m ²	10	2	2	2	S2		
0.24	SONA REPOSICION	3.35 m ²	0	0	0	0	EP		
0.25	ESC. ALIRA	19.77 m ²	0	0	0	0	EP		
0.26	CAC	1.00 m ²	0	0	0	0	EP		
TOTAL PLANTA BAJA		472.82 m ²		218	223	216			

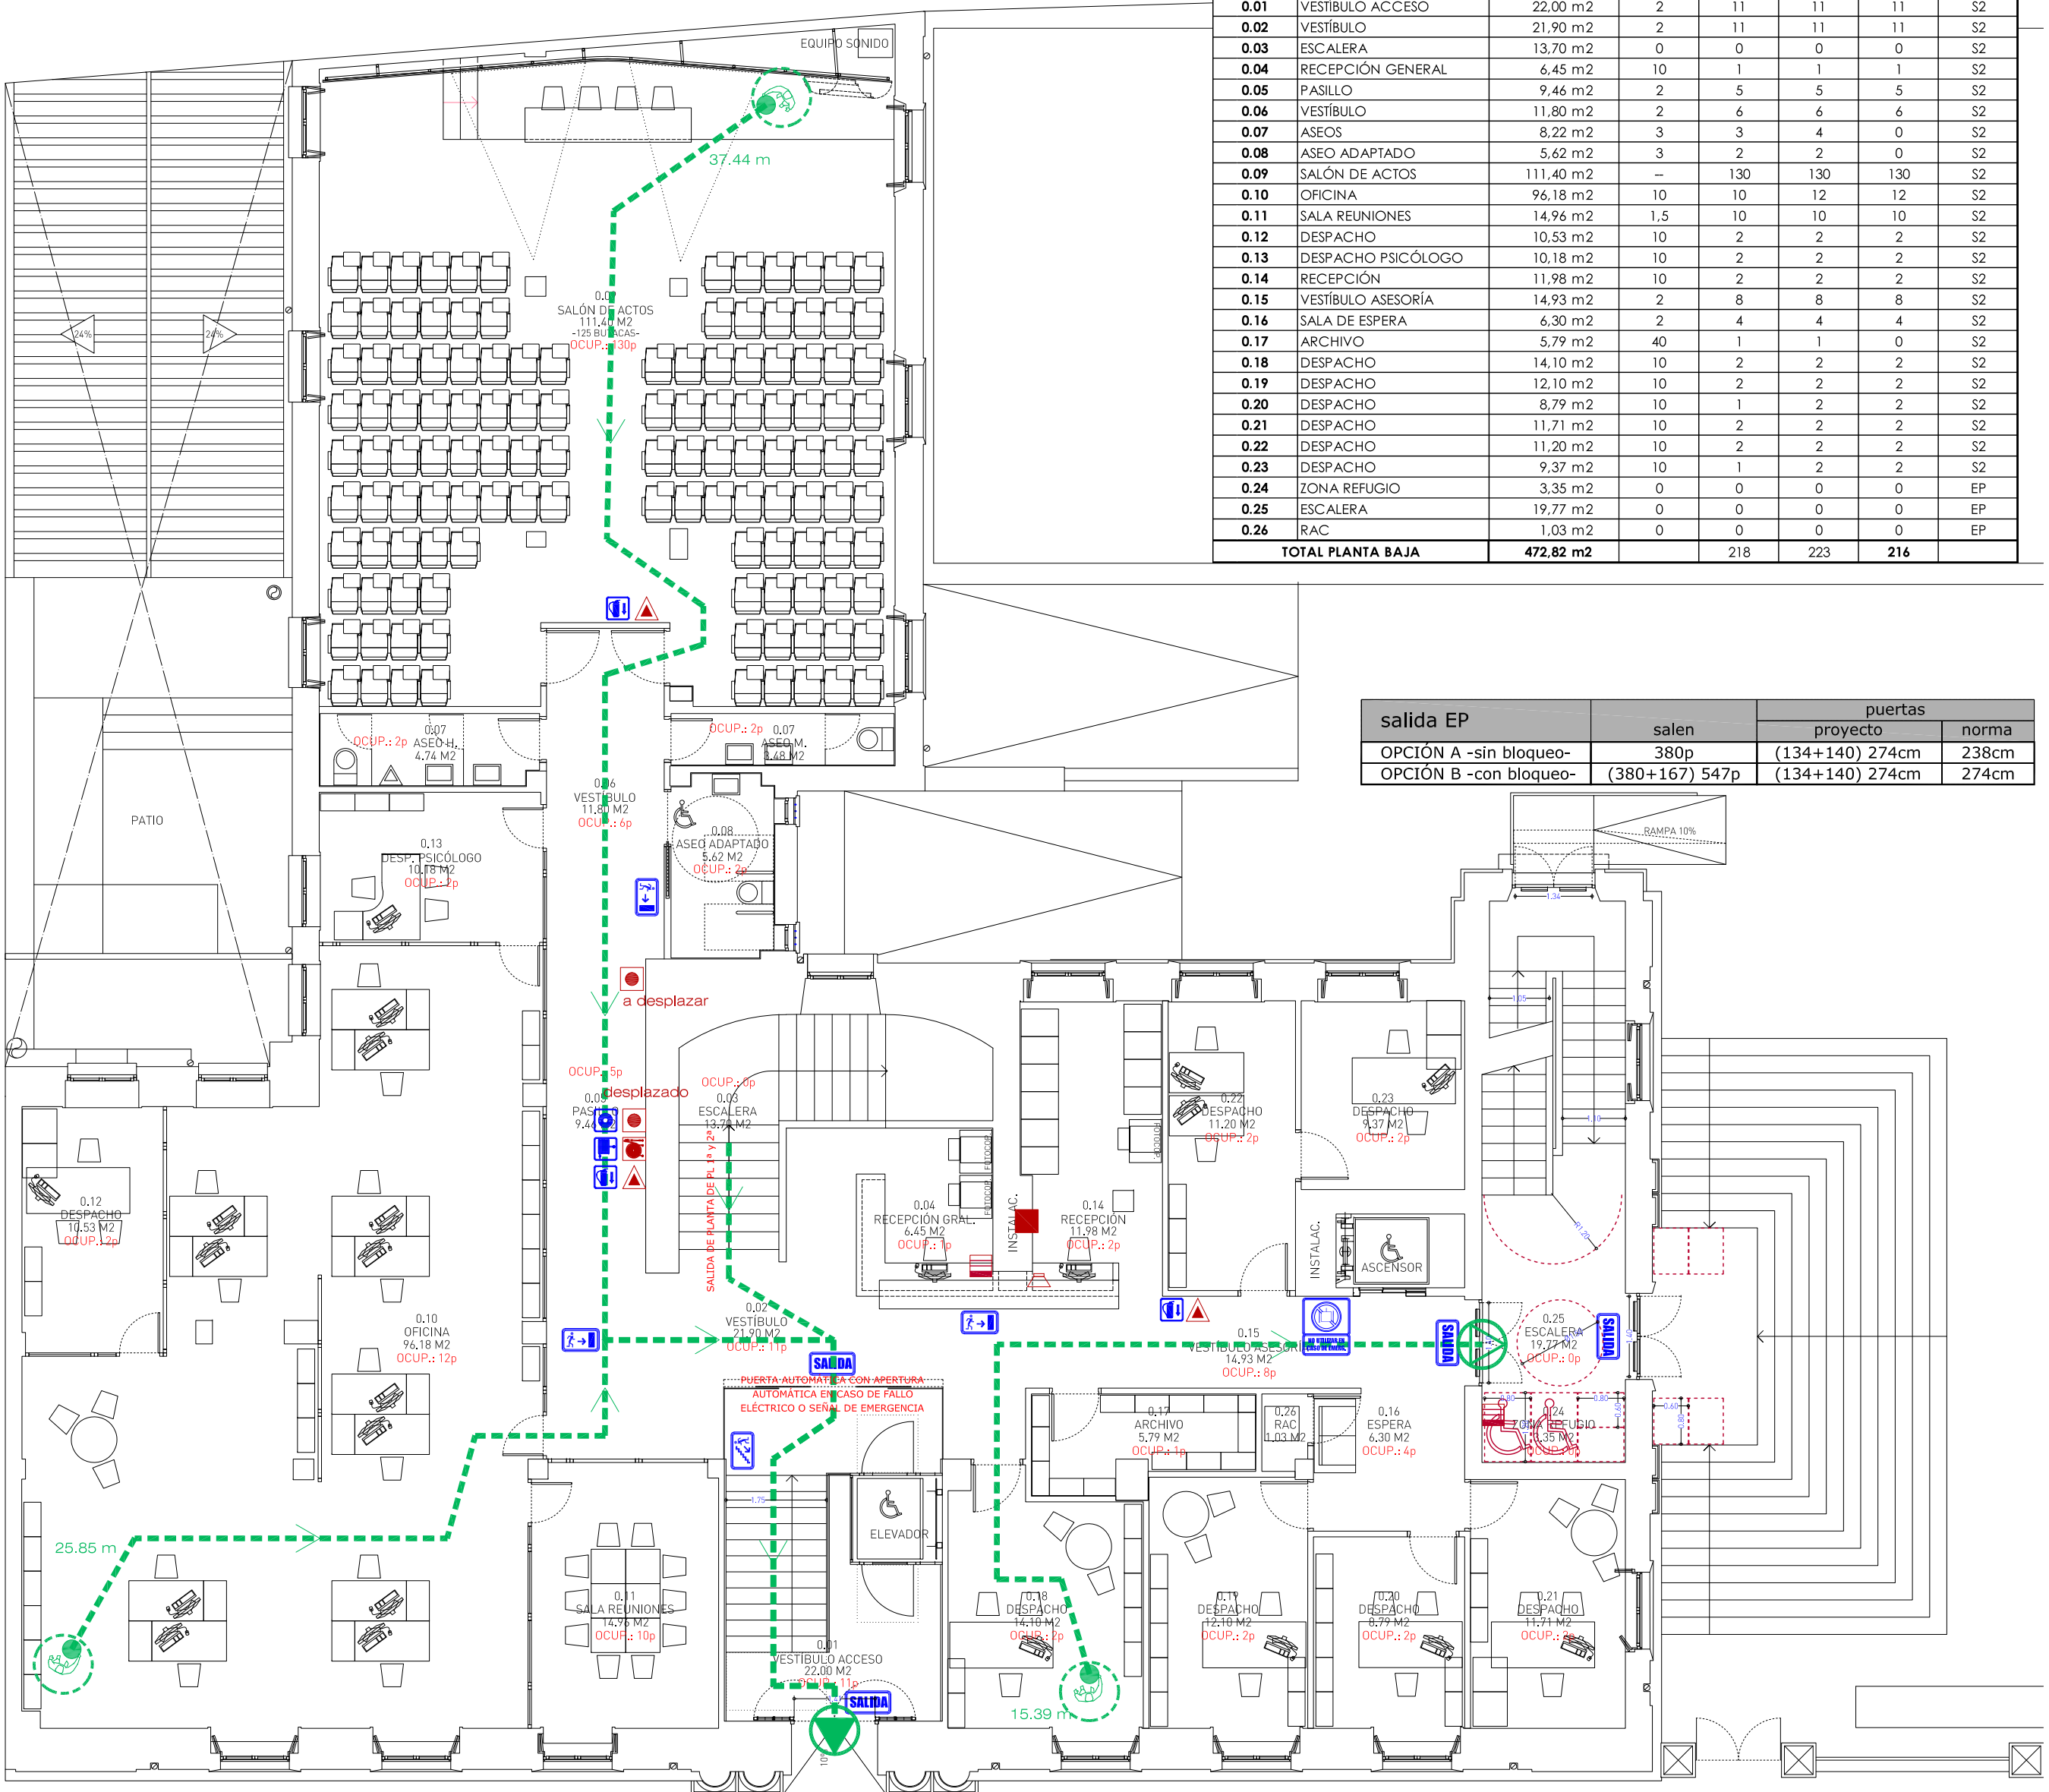


PLANTA BAJA

PLANTA TERCERA - ESTADO REFORMADO-									
COD.	uso	superf.	dens. p	ocup. p	ocup. estimada	ocup. con empuj	sector		
3.01	ESCALERA	18.38 m ²	0	0	0	0	S2		
3.02	VESTIBULO	14.99 m ²	10	2	2	2	S2		
3.03	PASILLO	17.87 m ²	10	1	1	1	S2		
3.04	PASILLO	16.49 m ²	10	2	2	2	S2		
3.05	ARMARIO	0.60 m ²	0	0	0	0	S2		
3.06	ESCALERA	20.00 m ²	0	0	0	0	EP		
3.07	PASILLO	14.13 m ²	10	1	1	1	S2		
3.08	OFICINA	14.83 m ²	10	2	2	2	S2		
3.09	OFICINA	25.00 m ²	10	3	3	3	S2		
3.10	OFICINA	34.48 m ²	10	4	5	5	S2		
3.11	DESPACHO	20.30 m ²	10	3	3	3	S2		
3.12	DESPACHO	20.30 m ²	10	3	2	2	S2		
3.13	DESPACHO	20.30 m ²	10	3	3	3	S2		
3.14	DESPACHO	20.30 m ²	10	3	3	3	S2		
3.15	DESPACHO	20.30 m ²	10	3	3	3	S2		
3.16	DESPACHO	24.12 m ²	10	3	3	3	S2		
3.17	DESPACHO	21.46 m ²	10	3	2	2	S2		
3.18	RAC	2.99 m ²	2	1	3	3	S2		
3.19	ANTIBUSO	2.79 m ²	3	1	1	0	S2		
3.20	OFICINA	3.12 m ²	3	2	2	0	S2		
3.21	ASEO	4.54 m ²	3	2	2	0	S2		
3.22	PASILLO	27.20 m ²	10	3	3	3	S2		
3.23	TRASERO	0.00 m ²	0	0	0	0	S2		
3.24	TRASERO	0.00 m ²	0	0	0	0	S2		
3.25	TRASERO	0.00 m ²	0	0	0	0	S2		
3.26	TRASERO	0.00 m ²	0	0	0	0	S2		
3.27	TRASERO	0.00 m ²	0	0	0	0	S2		
3.28	TRASERO	12.34 m ²	0	0	0	0	S2		
3.29	TRASERO	0.00 m ²	0	0	0	0	S2		
3.30	TRASERO	0.00 m ²	0	0	0	0	S2		
3.31	TRASERO	0.00 m ²	0	0	0	0	S2		
3.32	TRASERO	0.00 m ²	0	0	0	0	S2		
3.33	TRASERO	0.00 m ²	0	0	0	0	S2		
3.34	TRASERO	0.00 m ²	0	0	0	0	S2		
TOTAL PLANTA TERCERA		354.24 m ²		45	46	41			

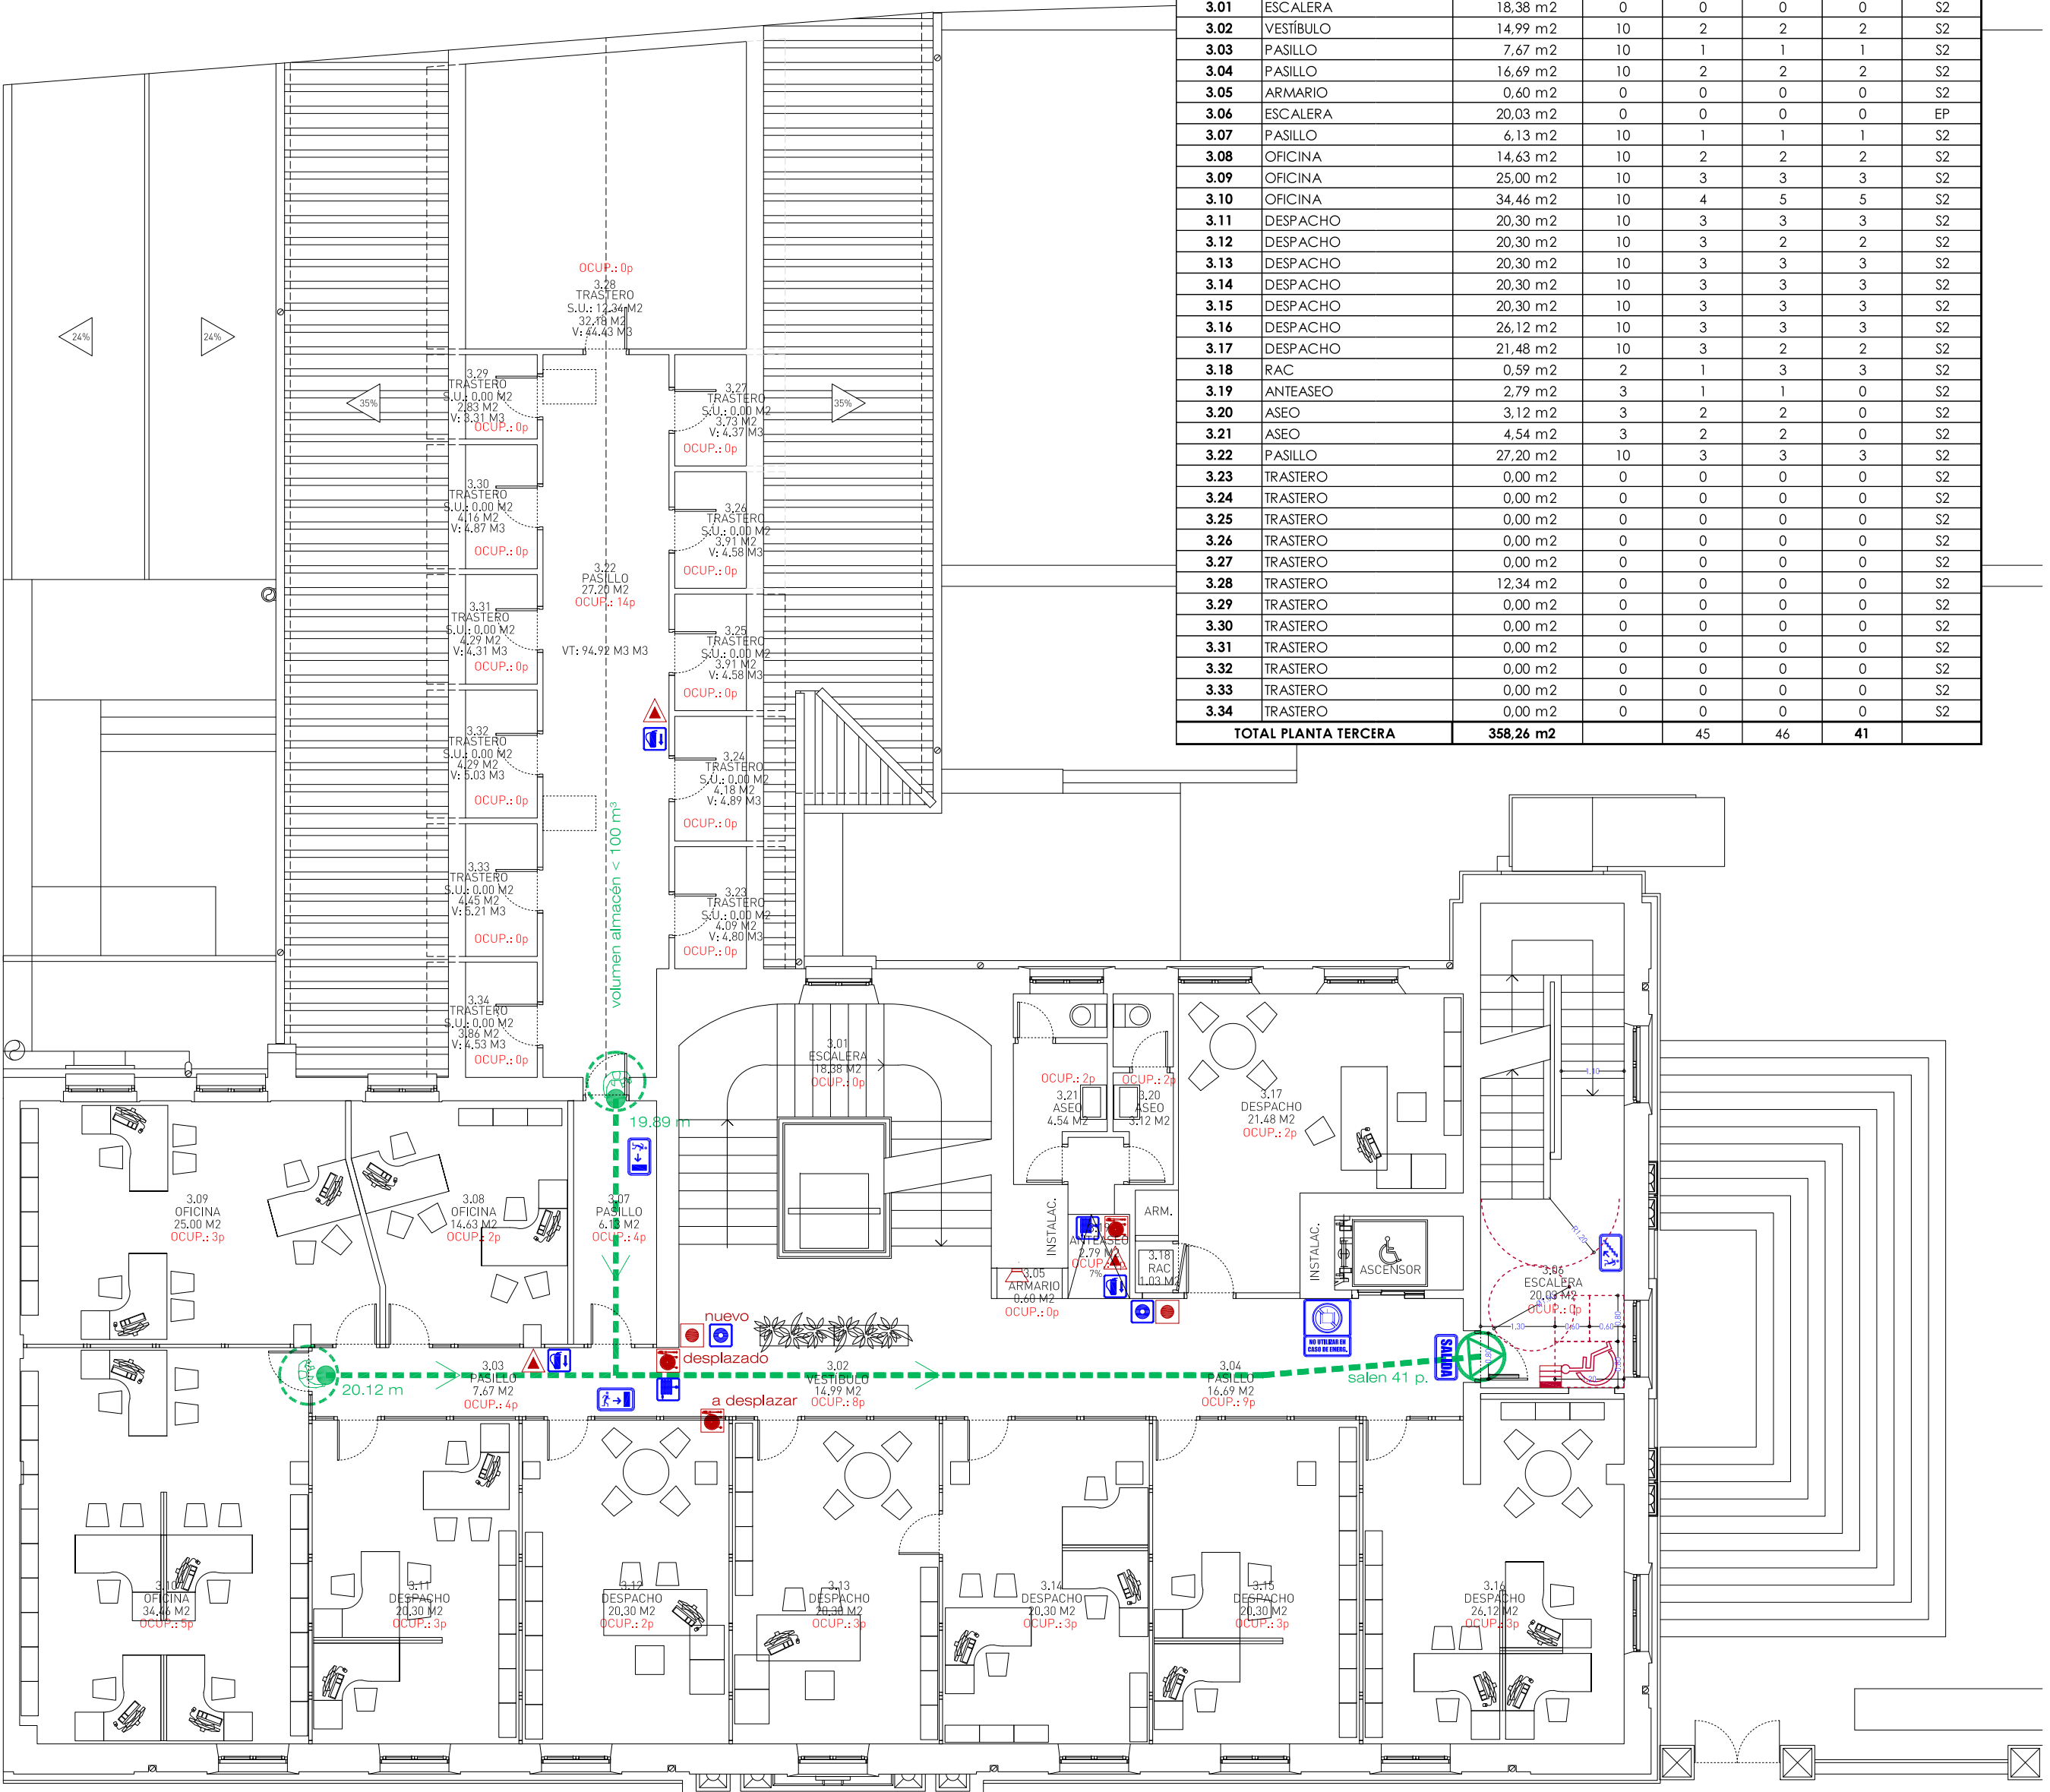


PLANTA TERCERA

PLANTA PRIMERA - ESTADO REFORMADO-									
COD.	uso	superf.	dens. p	ocup. p	ocup. estimada	ocup. con empuj	sector		
1.01	ESCALERA	18.12 m ²	0	0	0	0	S2		
1.02	VESTIBULO	19.54 m ²	10	2	2	2	S2		
1.03	PASILLO	30.17 m ²	10	3	4	4	S2		
1.04	PASILLO	19.45 m ²	10	2	2	2	S2		
1.05	ESCALERA	25.02 m ²	0	0	0	0	EP		
1.06	C. LIMPIEZA	3.40 m ²	0	0	0	0	EP		
1.07	SALA REUNIONES	28.39 m ²	1.5	20	20	20	S2		
1.08	INAGUAFERRONES	15.64 m ²	0	0	0	0	EP		
1.09	OFICINA	34.93 m ²	10	4	8	8	S2		
1.10	DESPACHO	19.00 m ²	10	2	2	2	S2		
1.11	DESPACHO	22.99 m ²	10	3	3	3	S2		
1.12	OFICINA	25.72 m ²	10	3	4	4	S2		
1.13	OFICINA	28.32 m ²	10	3	4	4	S2		
1.14	OFICINA	28.38 m ²	10	3	4	4	S2		
1.15	OFICINA	29.37 m ²	10	3	4	4	S2		
1.16	DESPACHO	11.53 m ²	10	2	2	2	S2		
1.17	DESPACHO	11.88 m ²	10	2	2	2	S2		
1.18	DESPACHO	16.83 m ²	10	2	2	2	S2		
1.19	OFICINA	23.43 m ²	10	3	3	3	S2		
1.20	DESPACHO	15.64 m ²	0	0	0	0	S2		
1.21	OFICINA	50.73 m ²	10	6	8	8	S2		
1.22	VESTIBULO	1.48 m ²	3	1	1	0	S2		
1.23	ASEO MUJERES	2.34 m ²	3	1	1	0	S2		
1.24	ASEO HOMBRAS	12.74 m ²	3	1	1	0	S2		
TOTAL PLANTA PRIMERA		446.38 m ²		67	79	74			

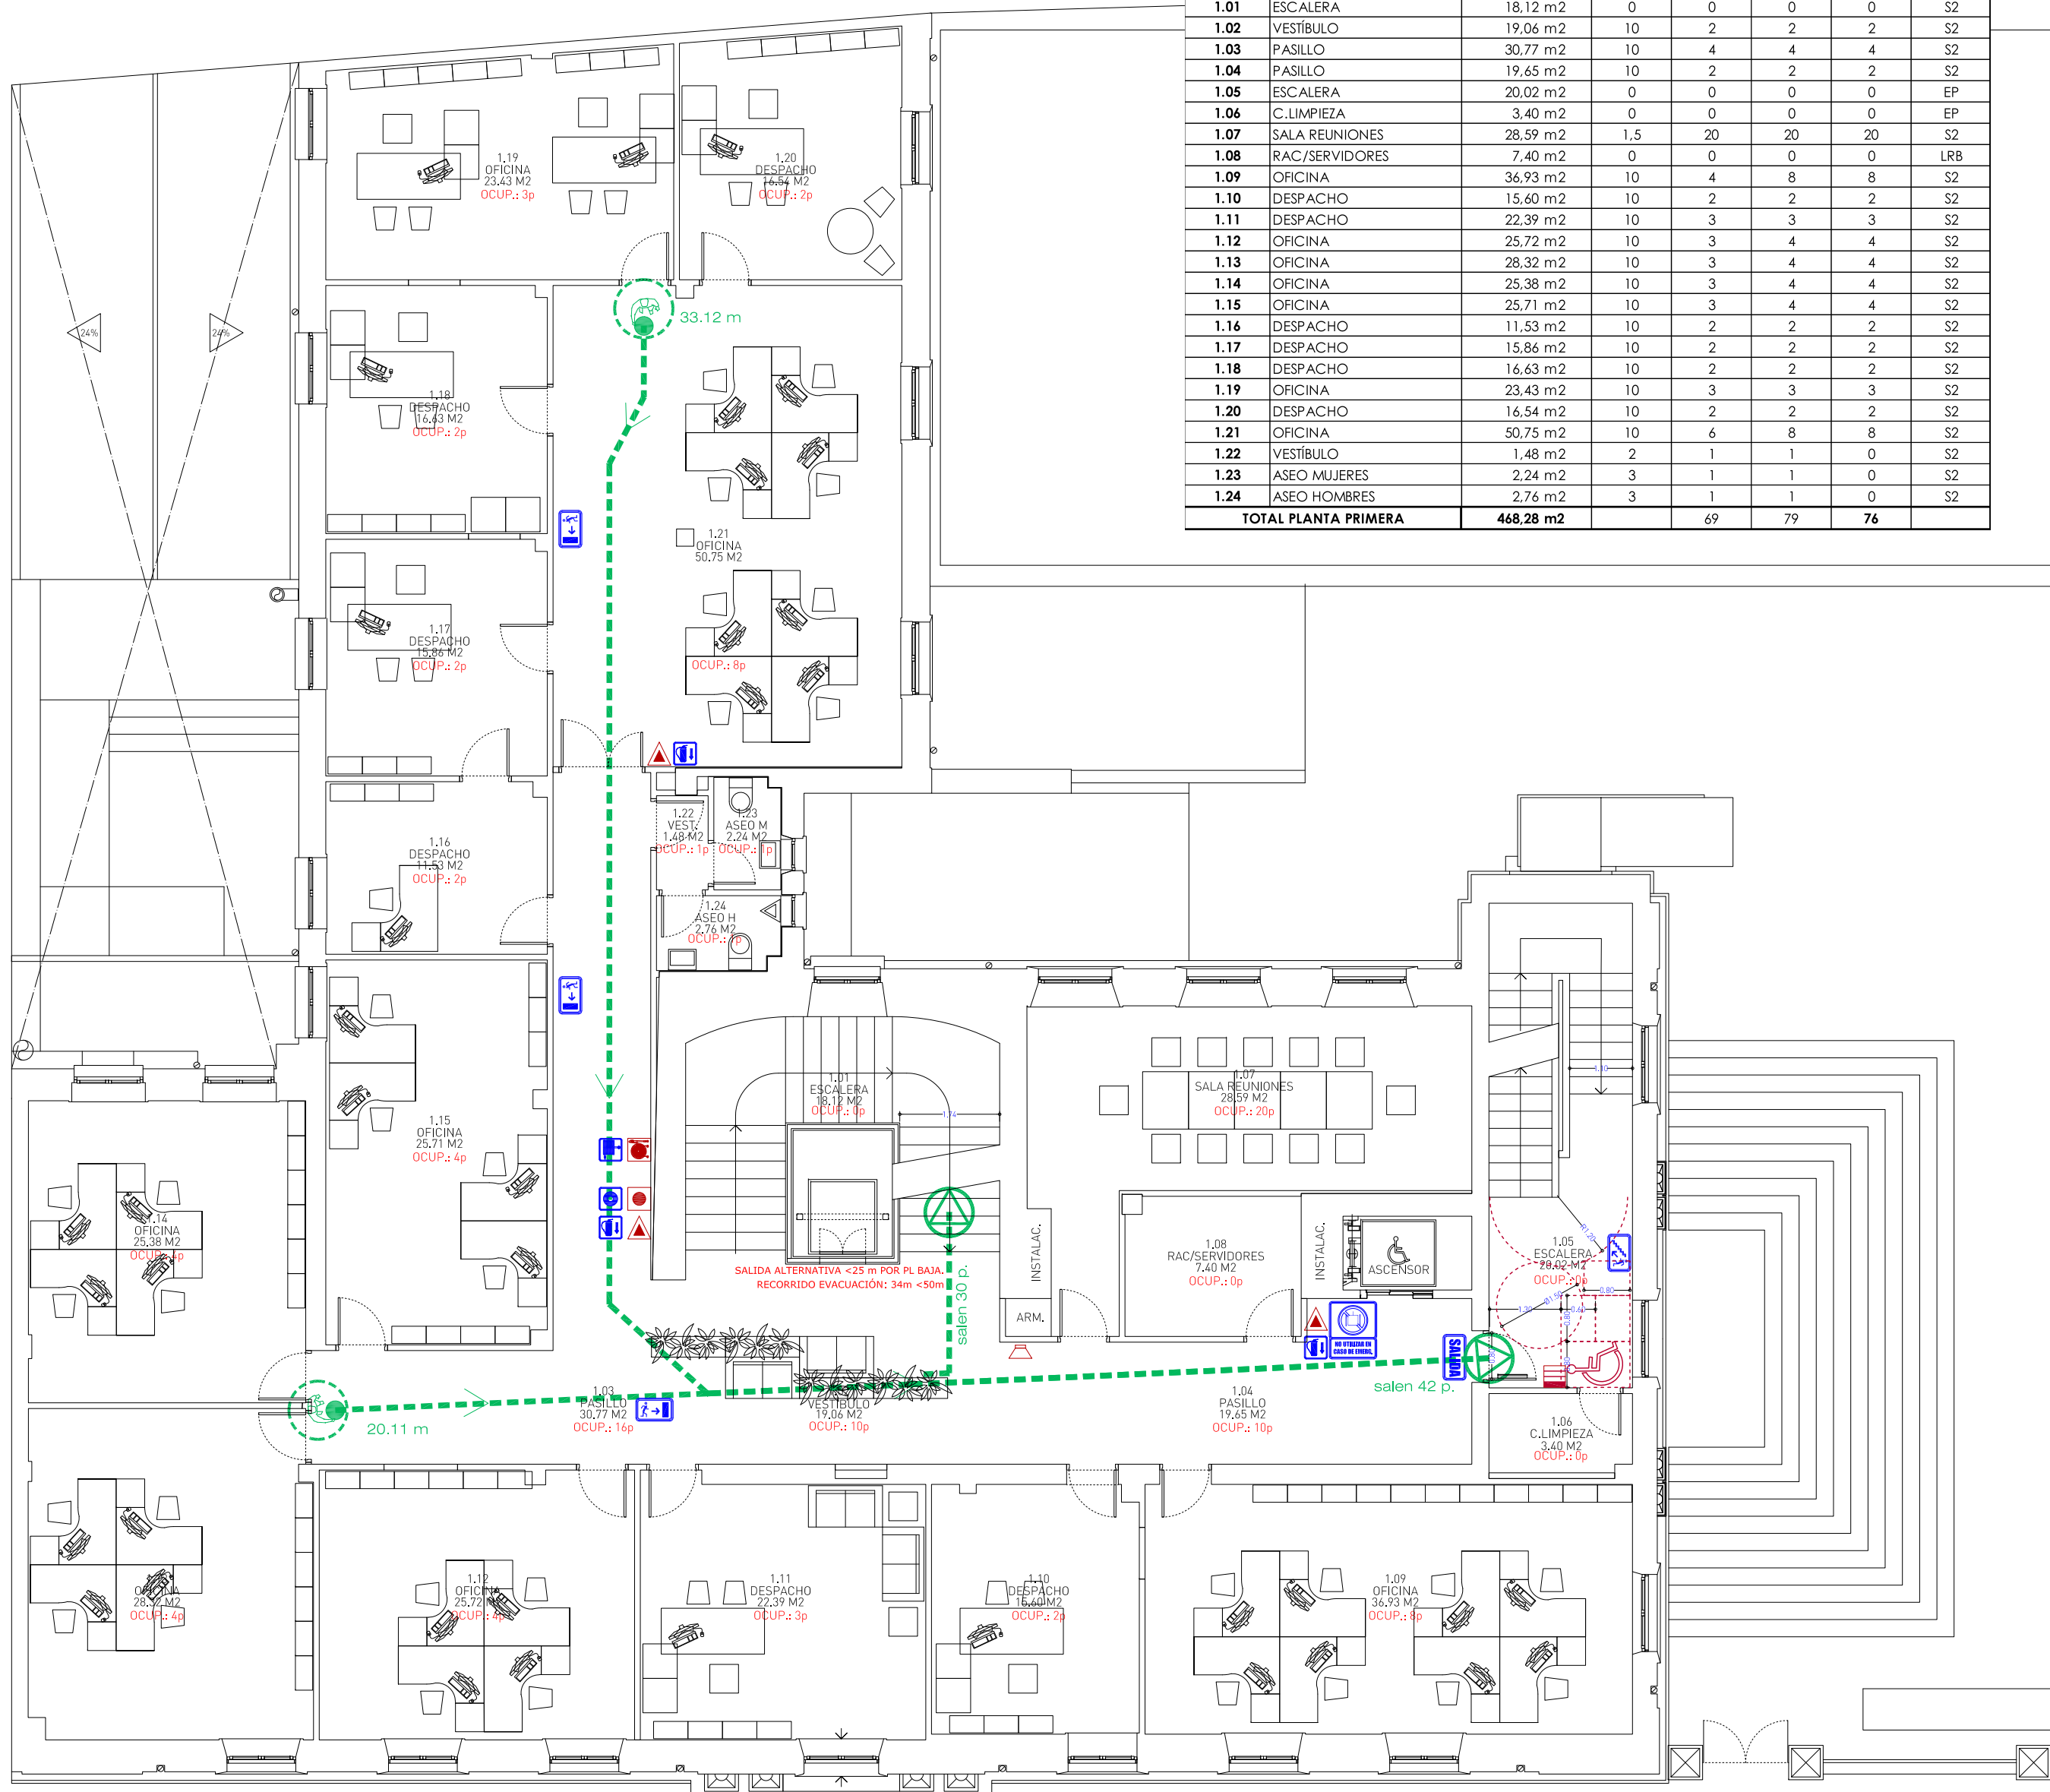


PLANTA PRIMERA


PLANTA SEMISOTANO - ESTADO REFORMADO-									
COD.	uso	superf.	dens. p	ocup. p	ocup. estimada	ocup. con empuj	sector		
-1.01	SALA REPOSICION CABALLOS	49.45 m ²	1.5	33	33	33	S2		
-1.02	SALA VILLAGO DE VEGA	46.49 m ²	1.5	31	31	31	S2		
-1.03	ARMARIO	1.38 m ²	0	0	0	0	S2		
-1.04	ARMARIO	0.45 m ²	0	0	0	0	S2		
-1.05	VESTIBULO	36.42 m ²	2	19	19	19	S2		
-1.06	ESCALERA	20.17 m ²	0	0	0	0	EP		
-1.07	AMACEN	6.90 m ²	40	1	1	0	S2		
-1.08	BAÑOS	8.80 m ²	40	3					

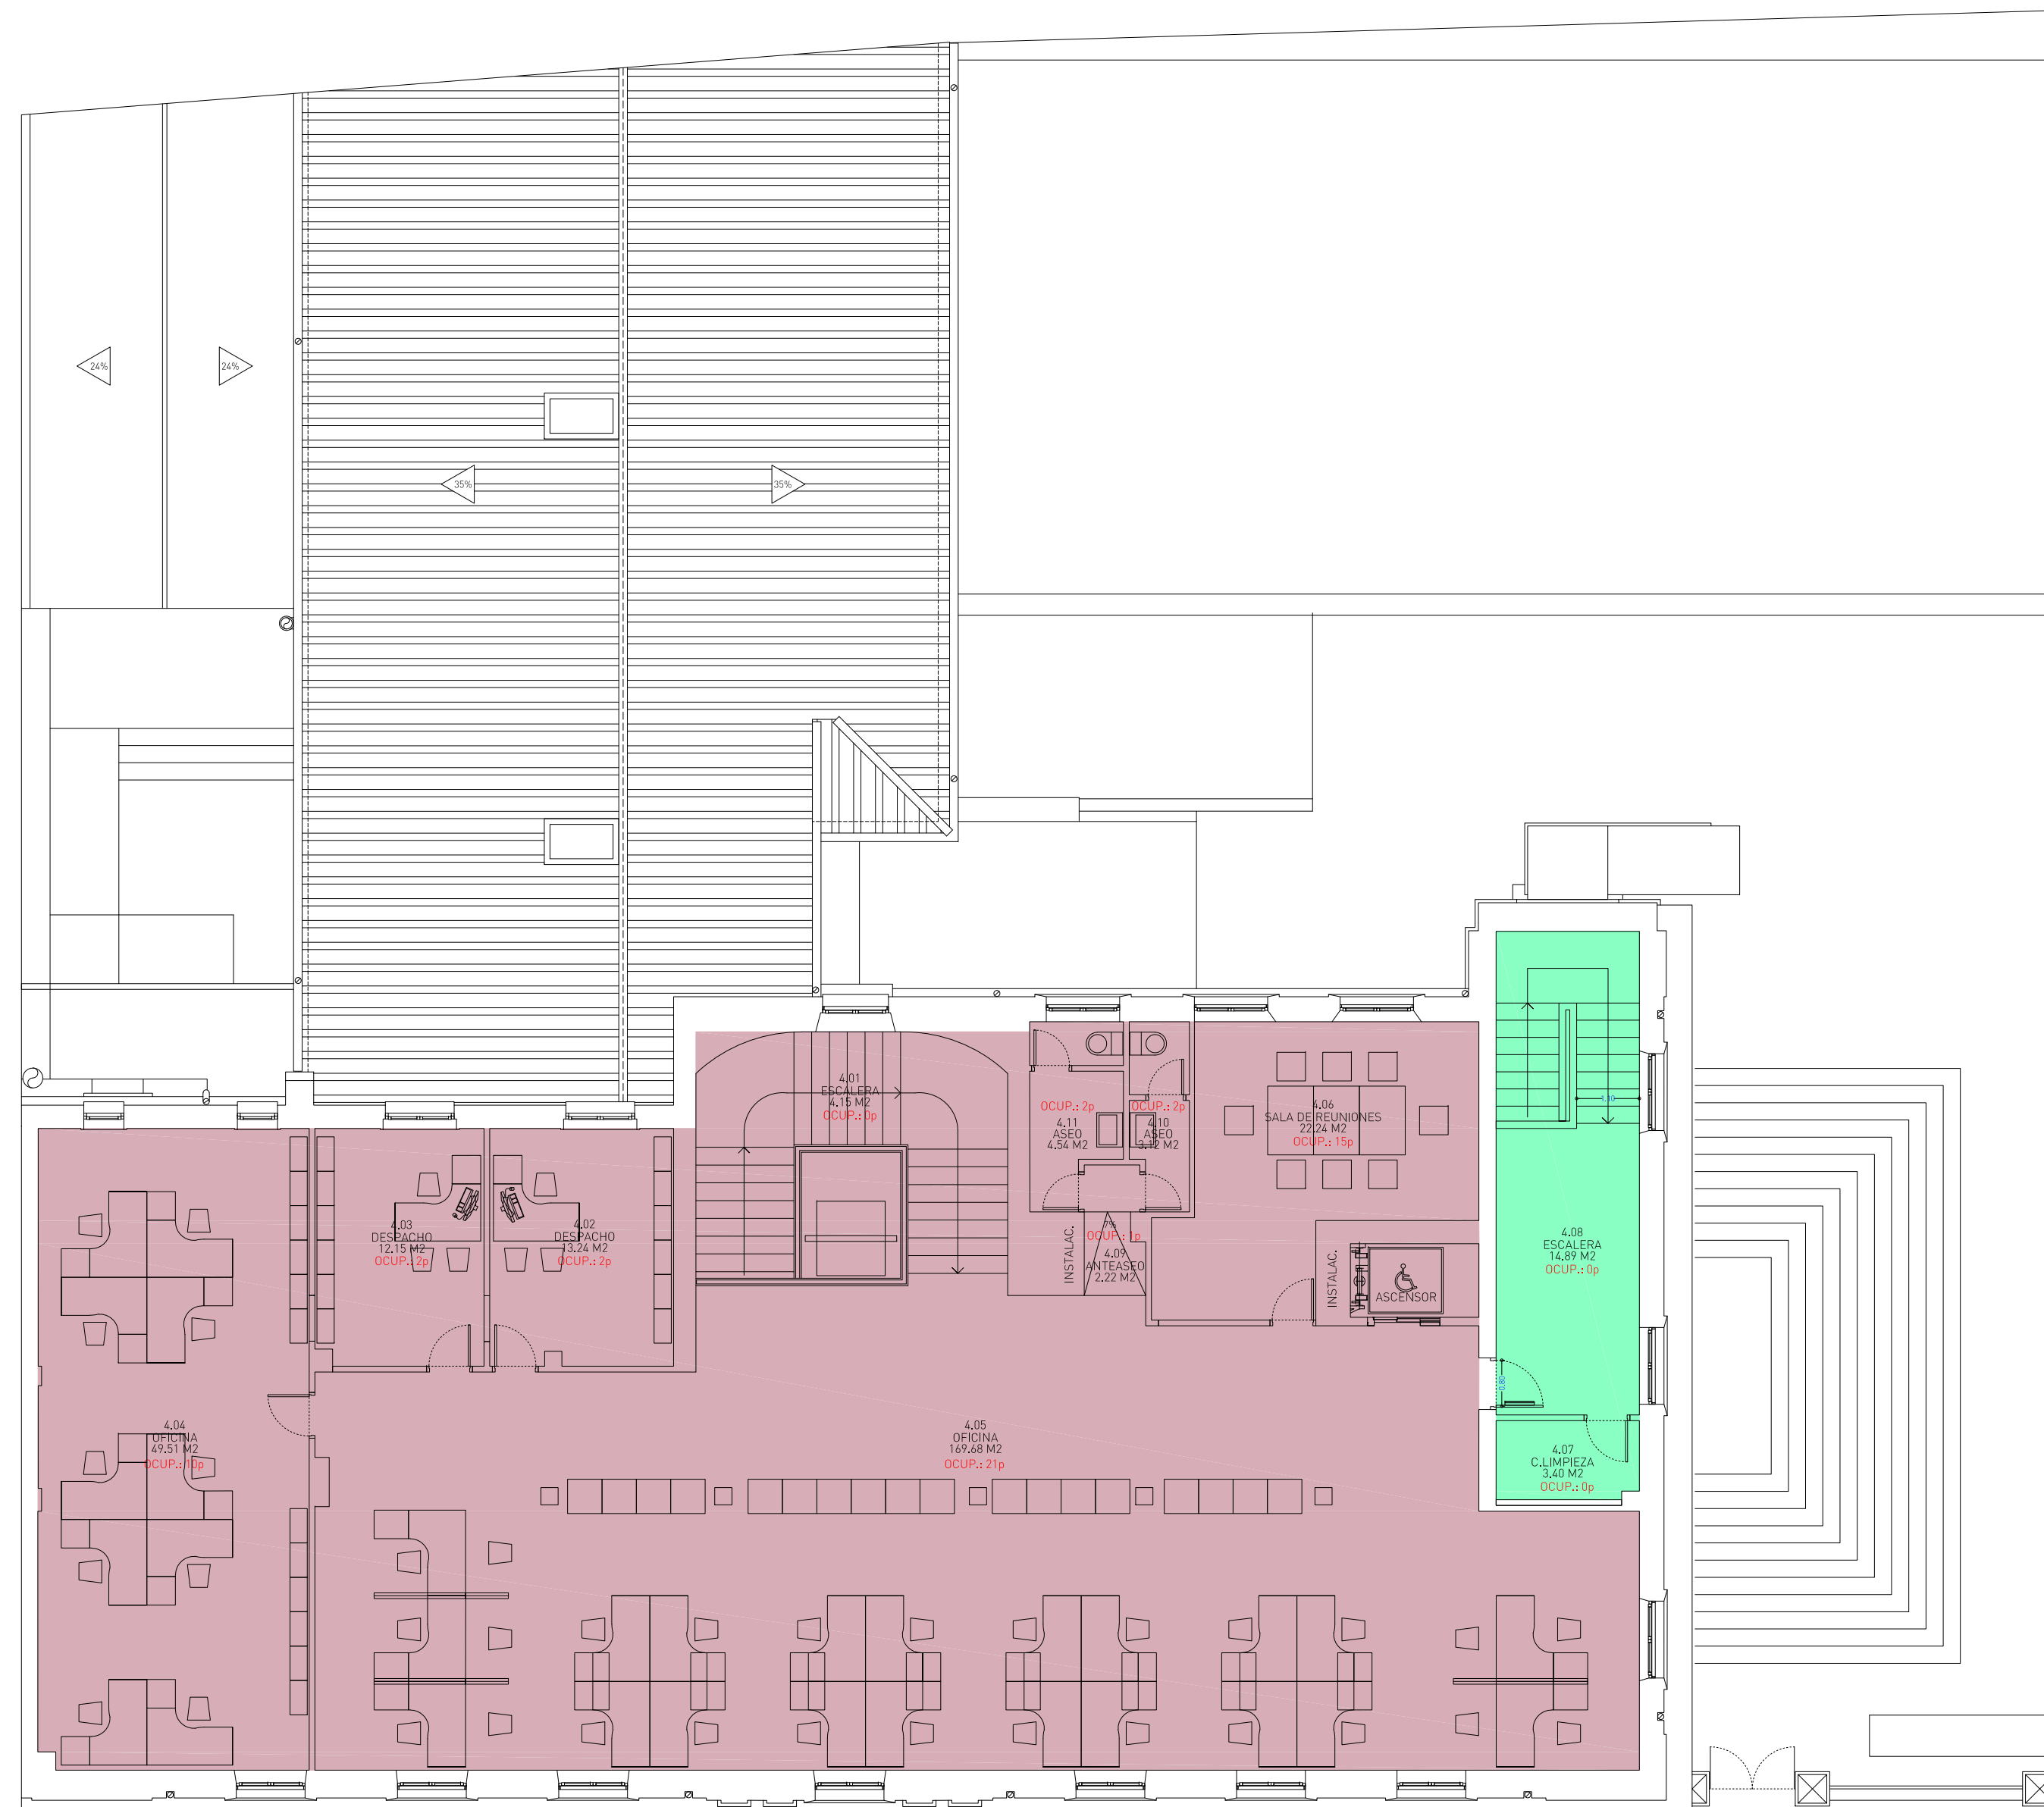


PLANTA CUARTA

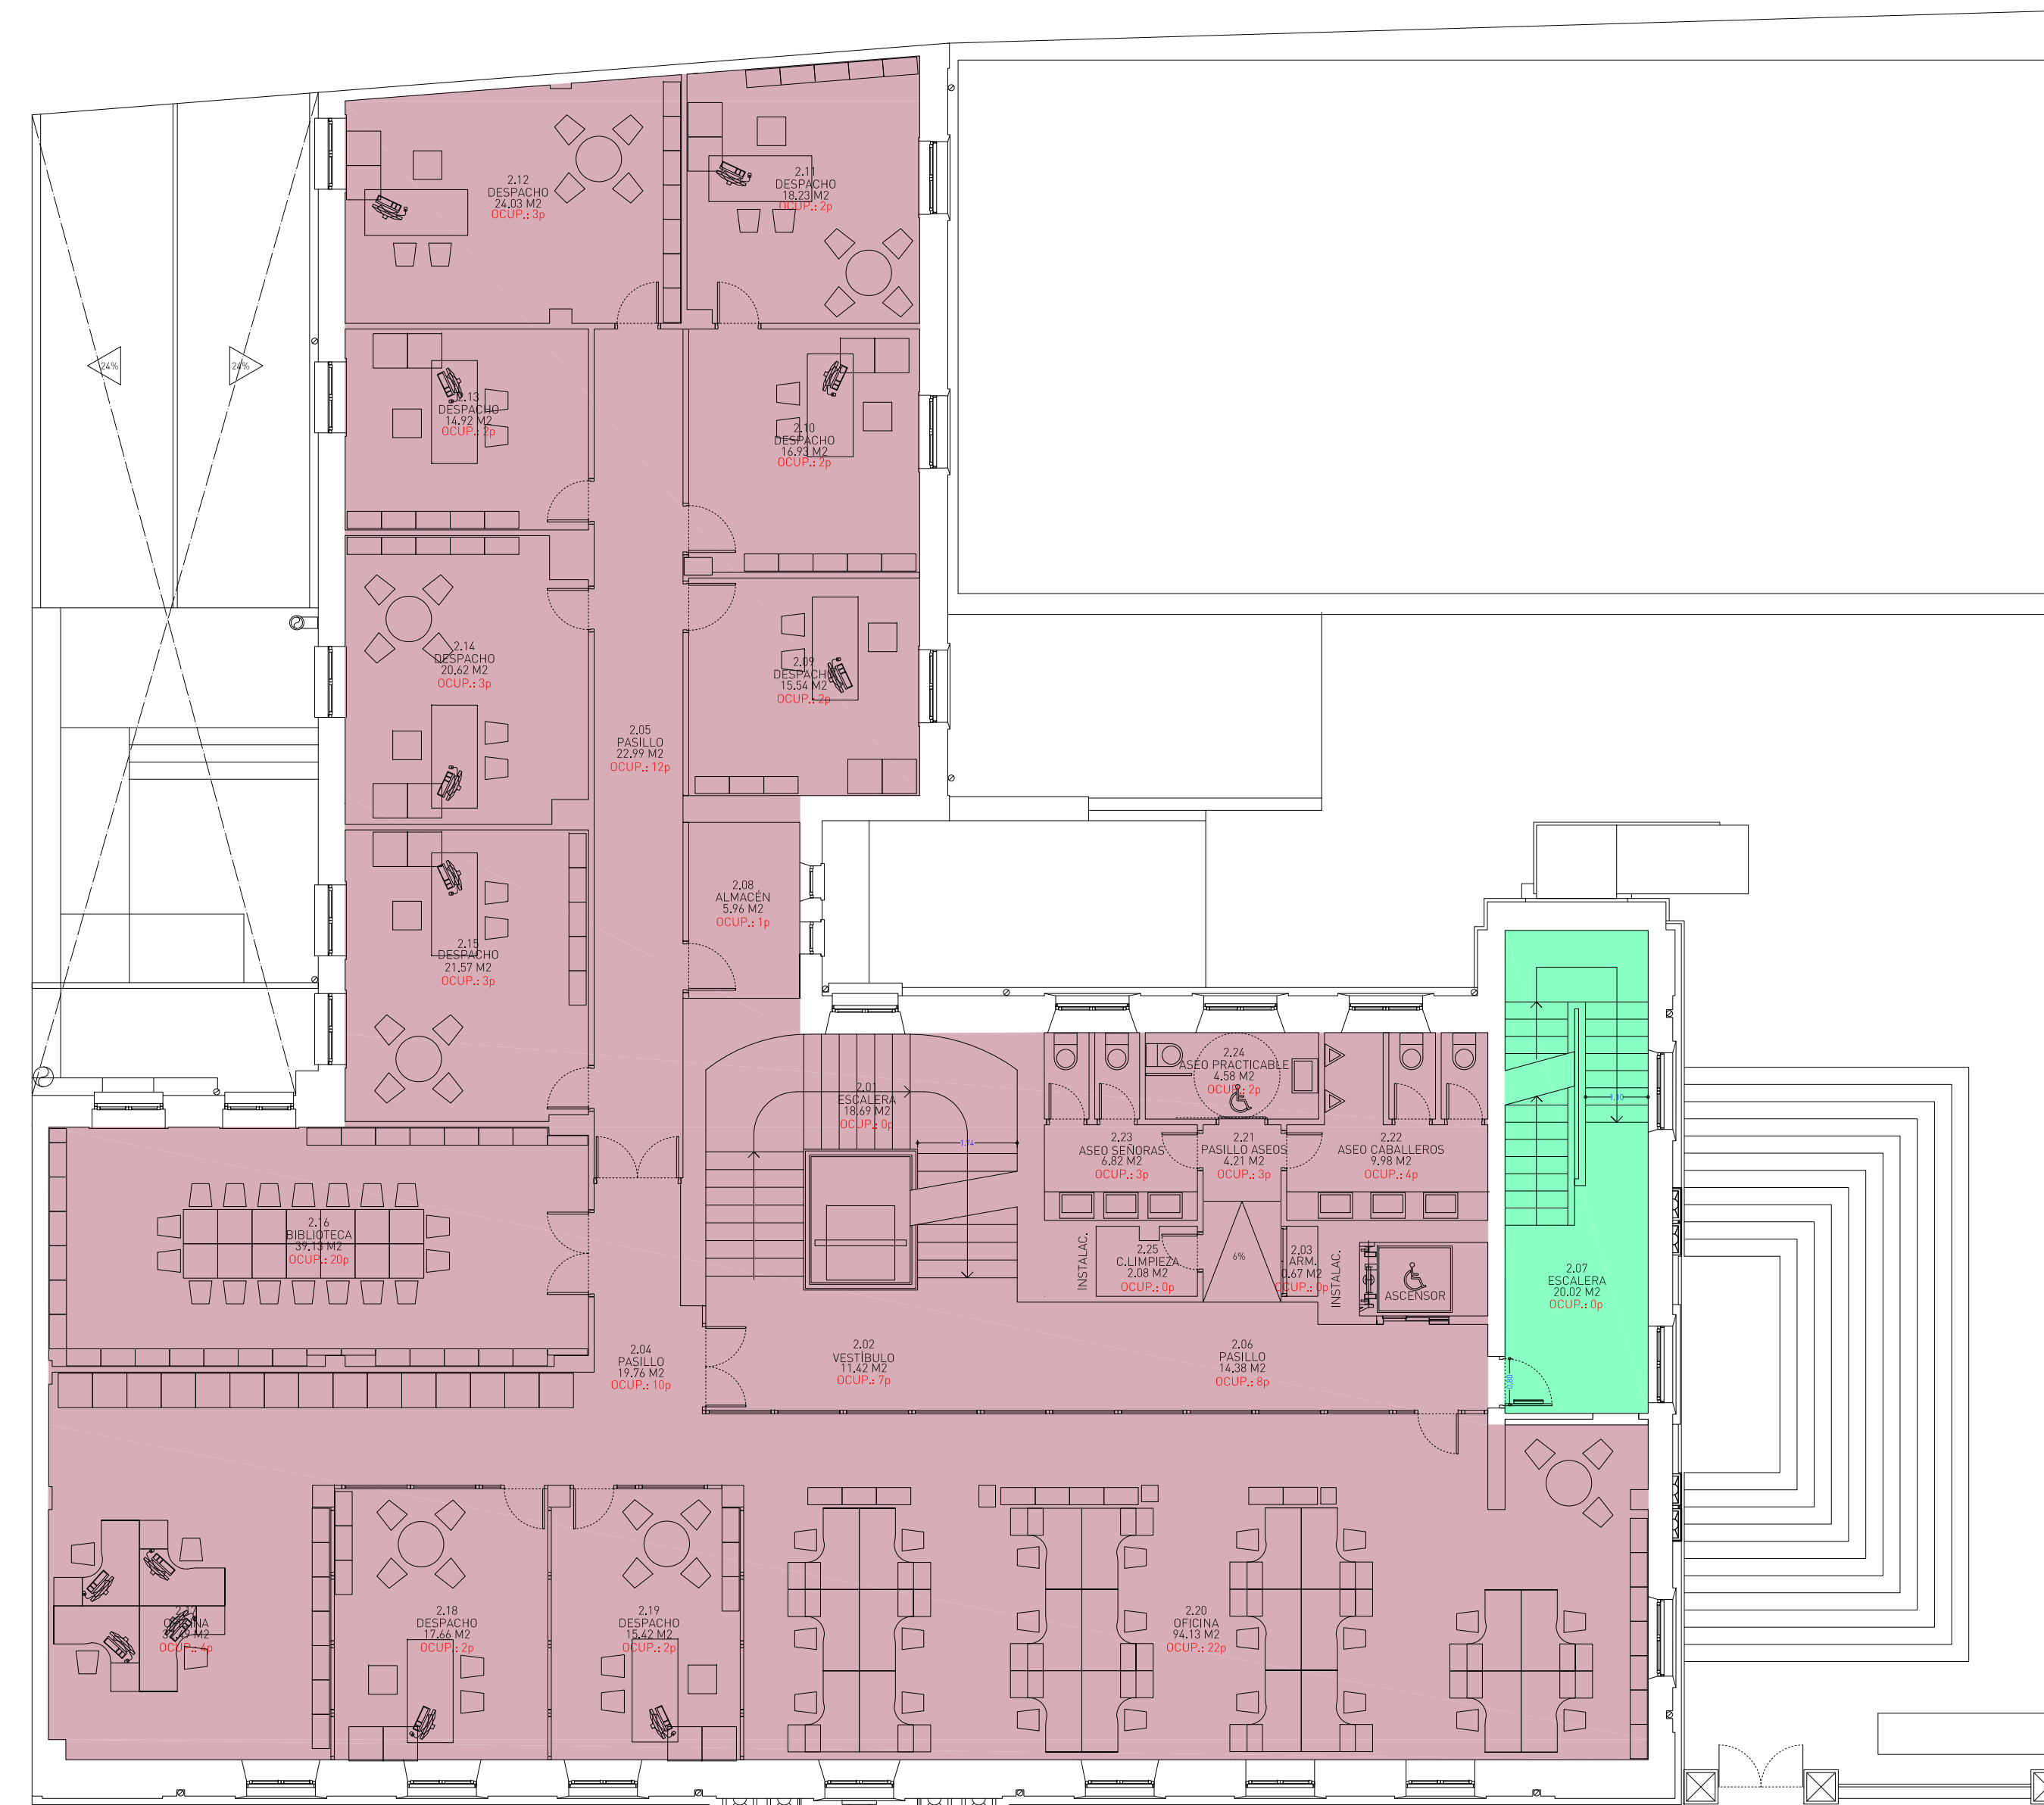


PLANTA SEGUNDA

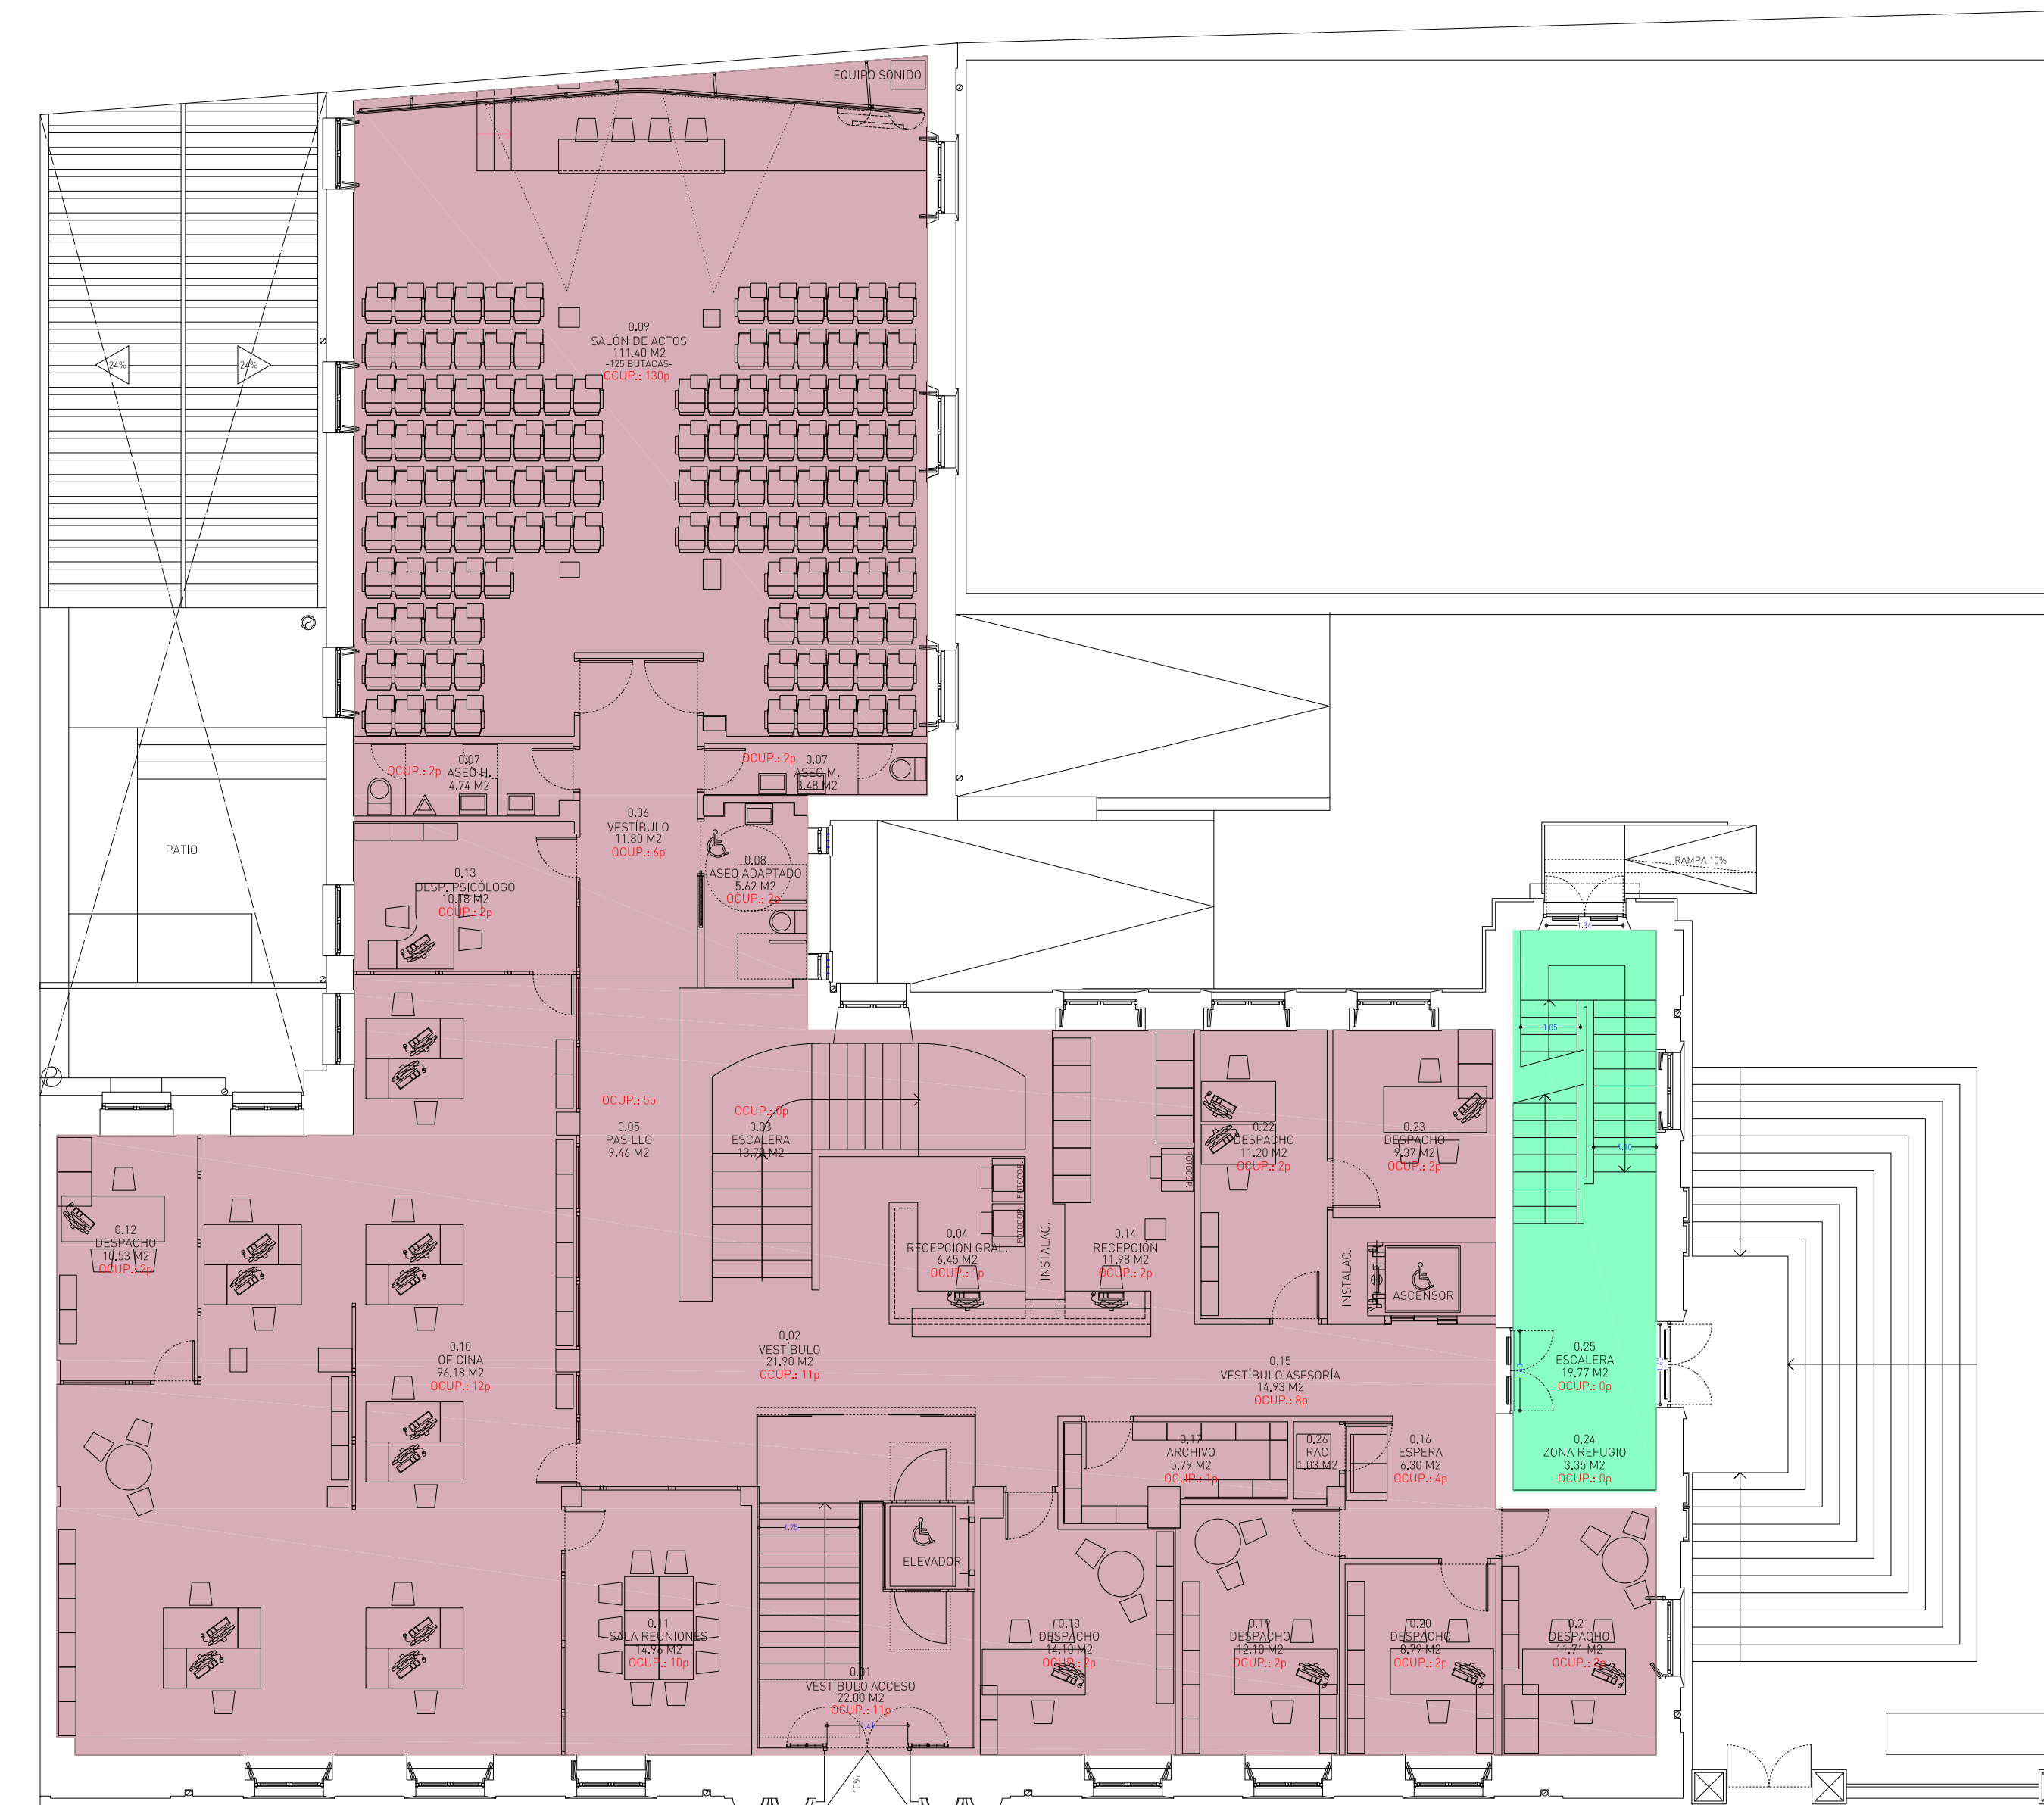


PLANTA BAJA

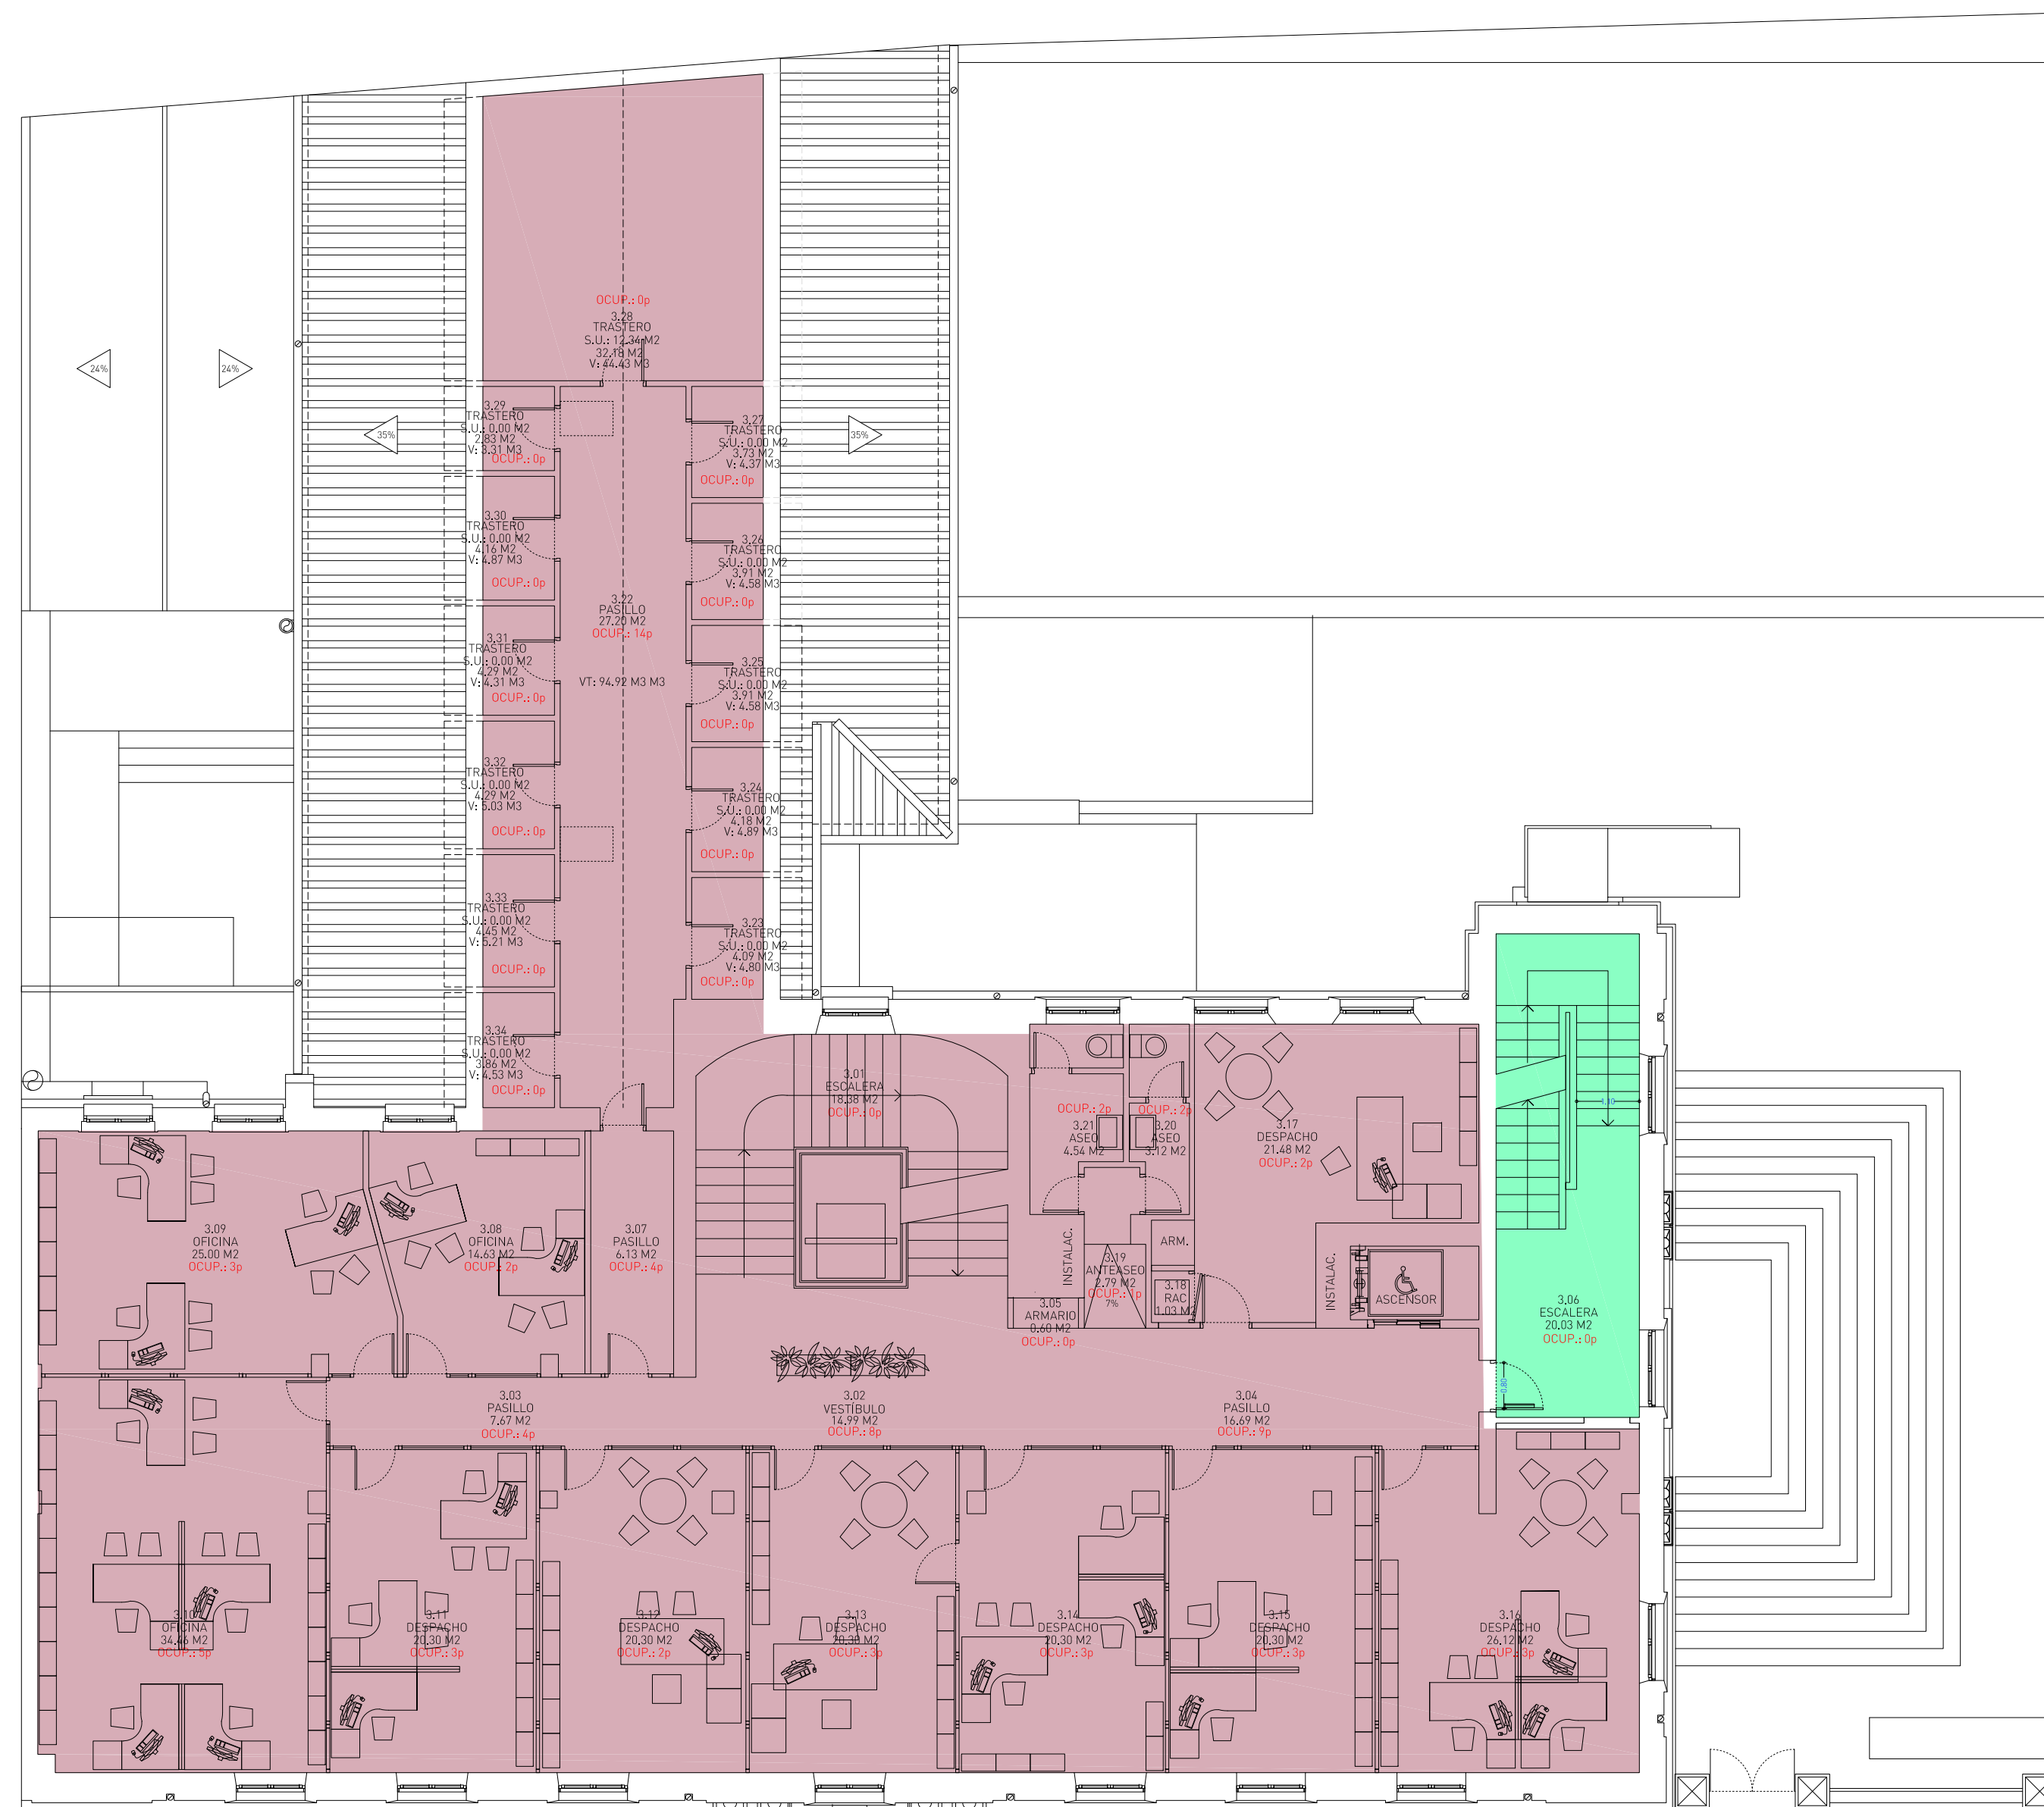

PLANTA TERCERA

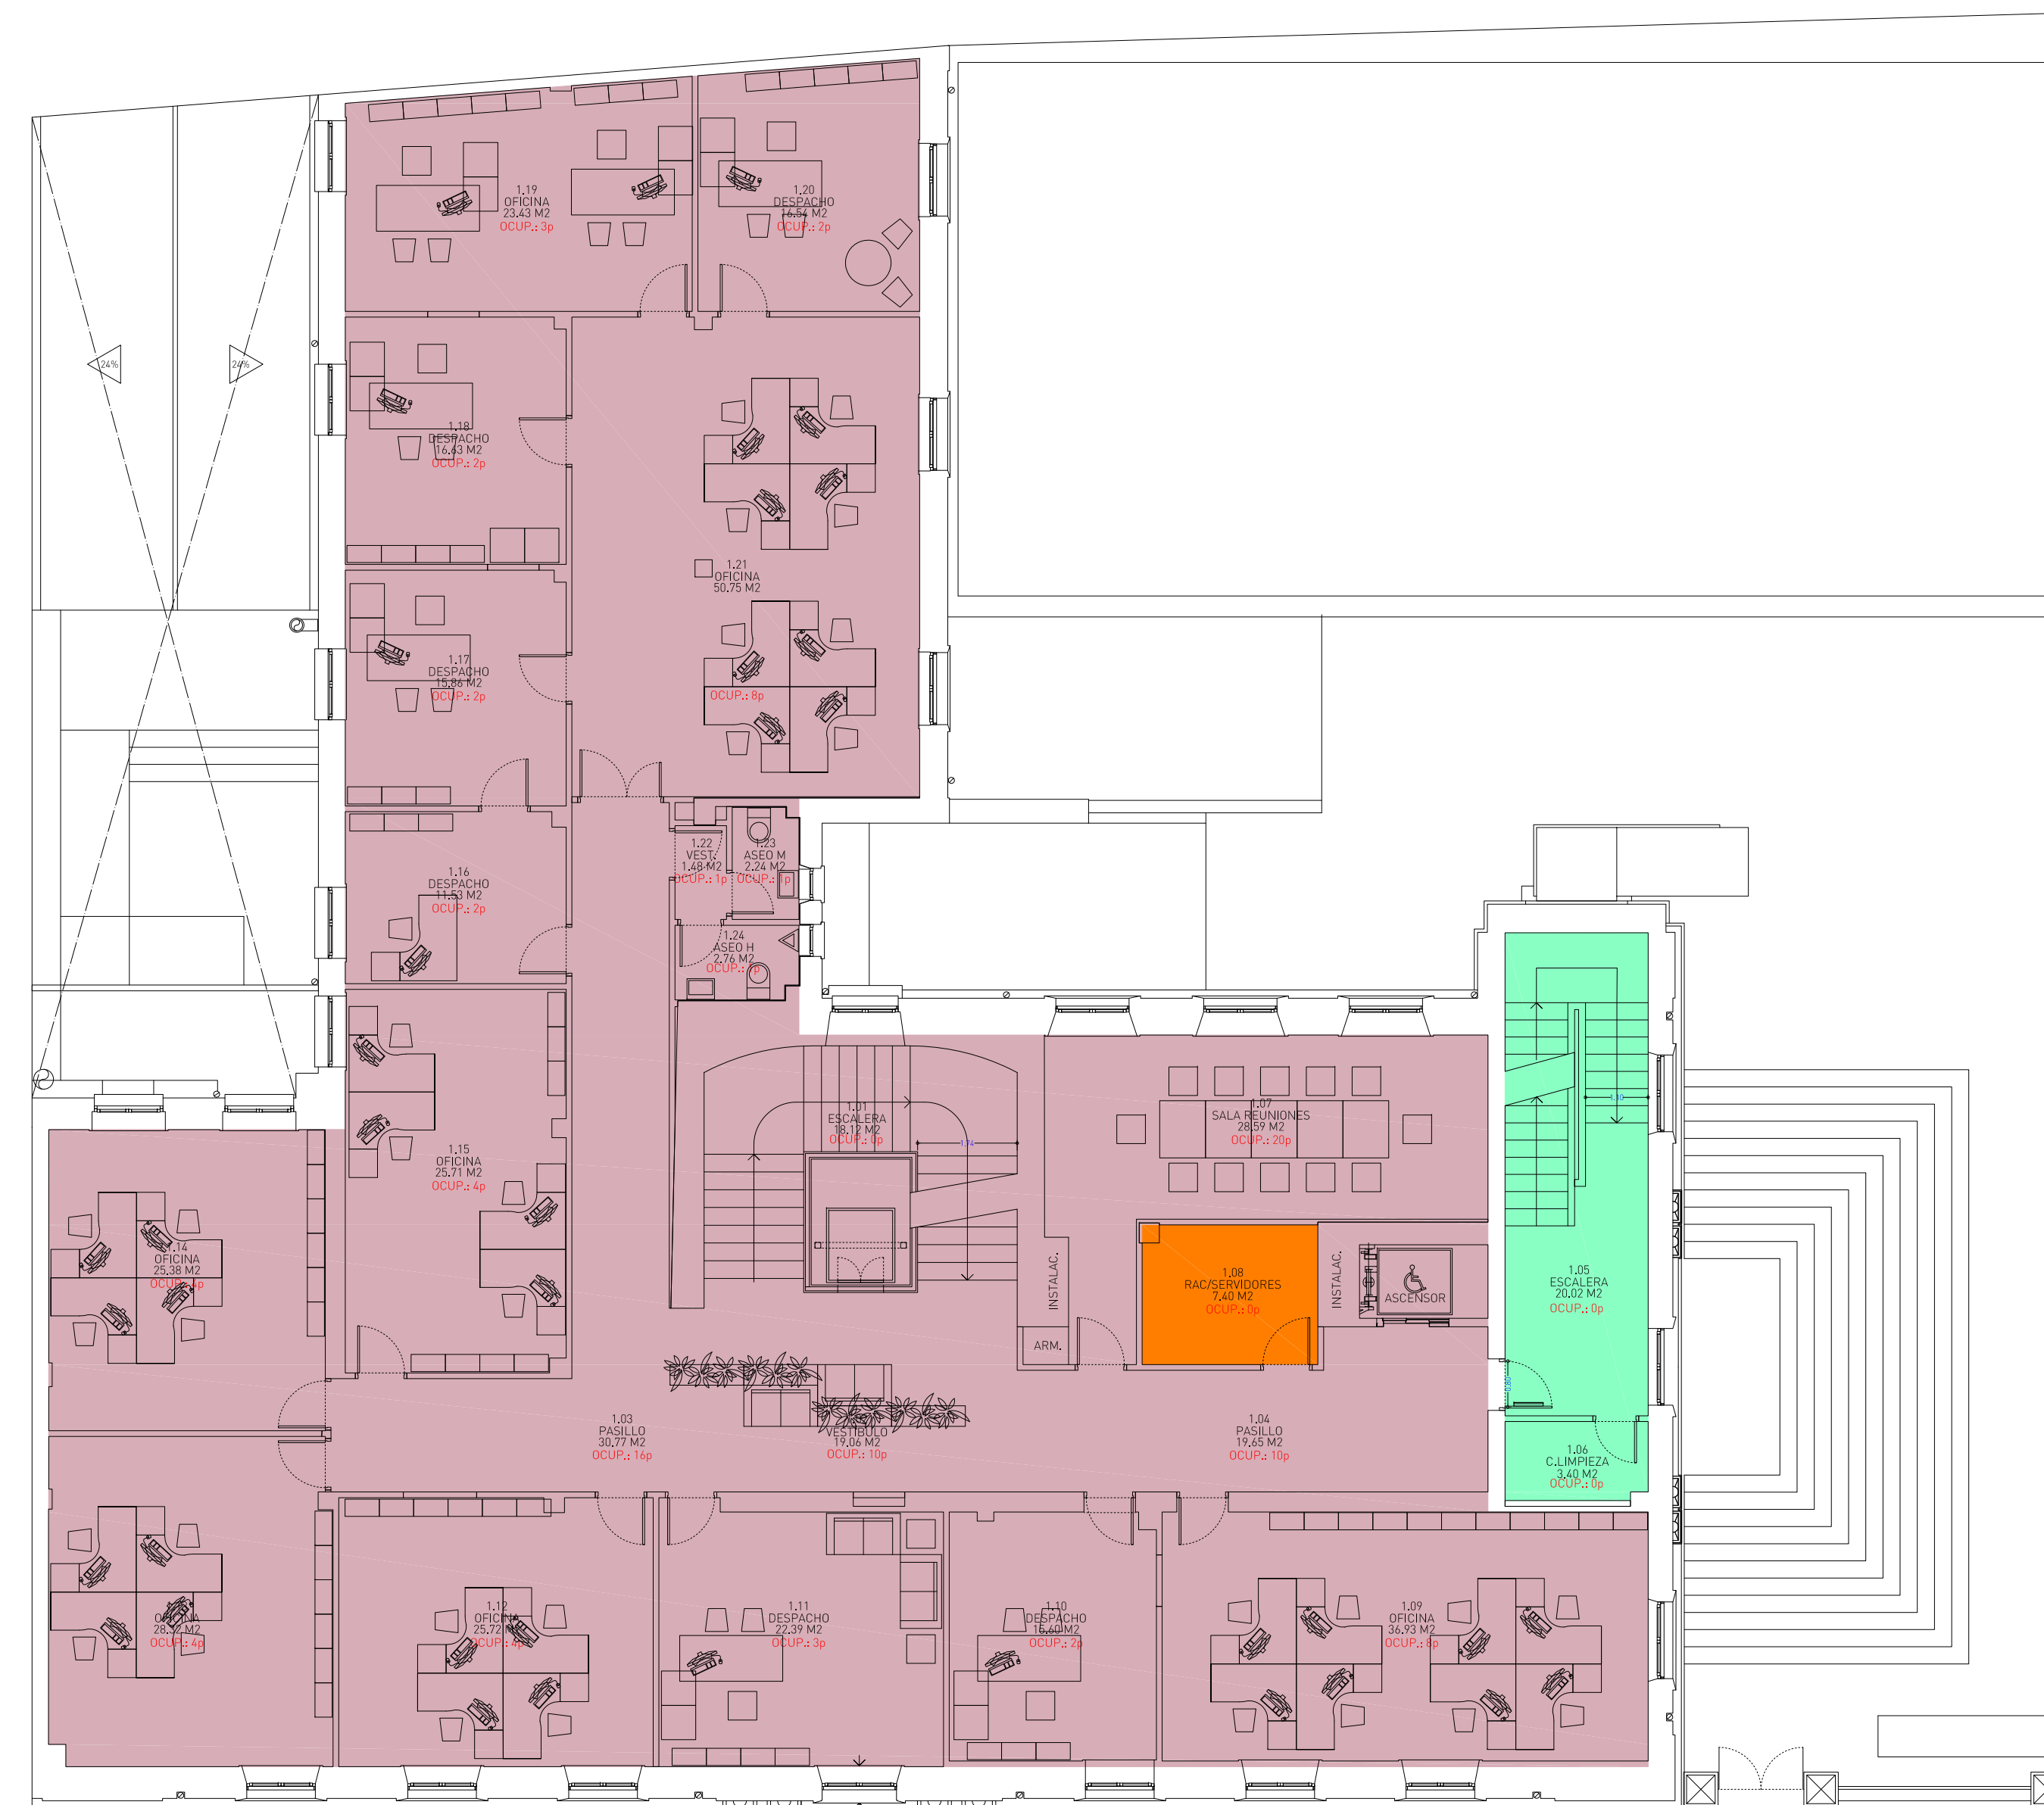

PLANTA PRIMERA

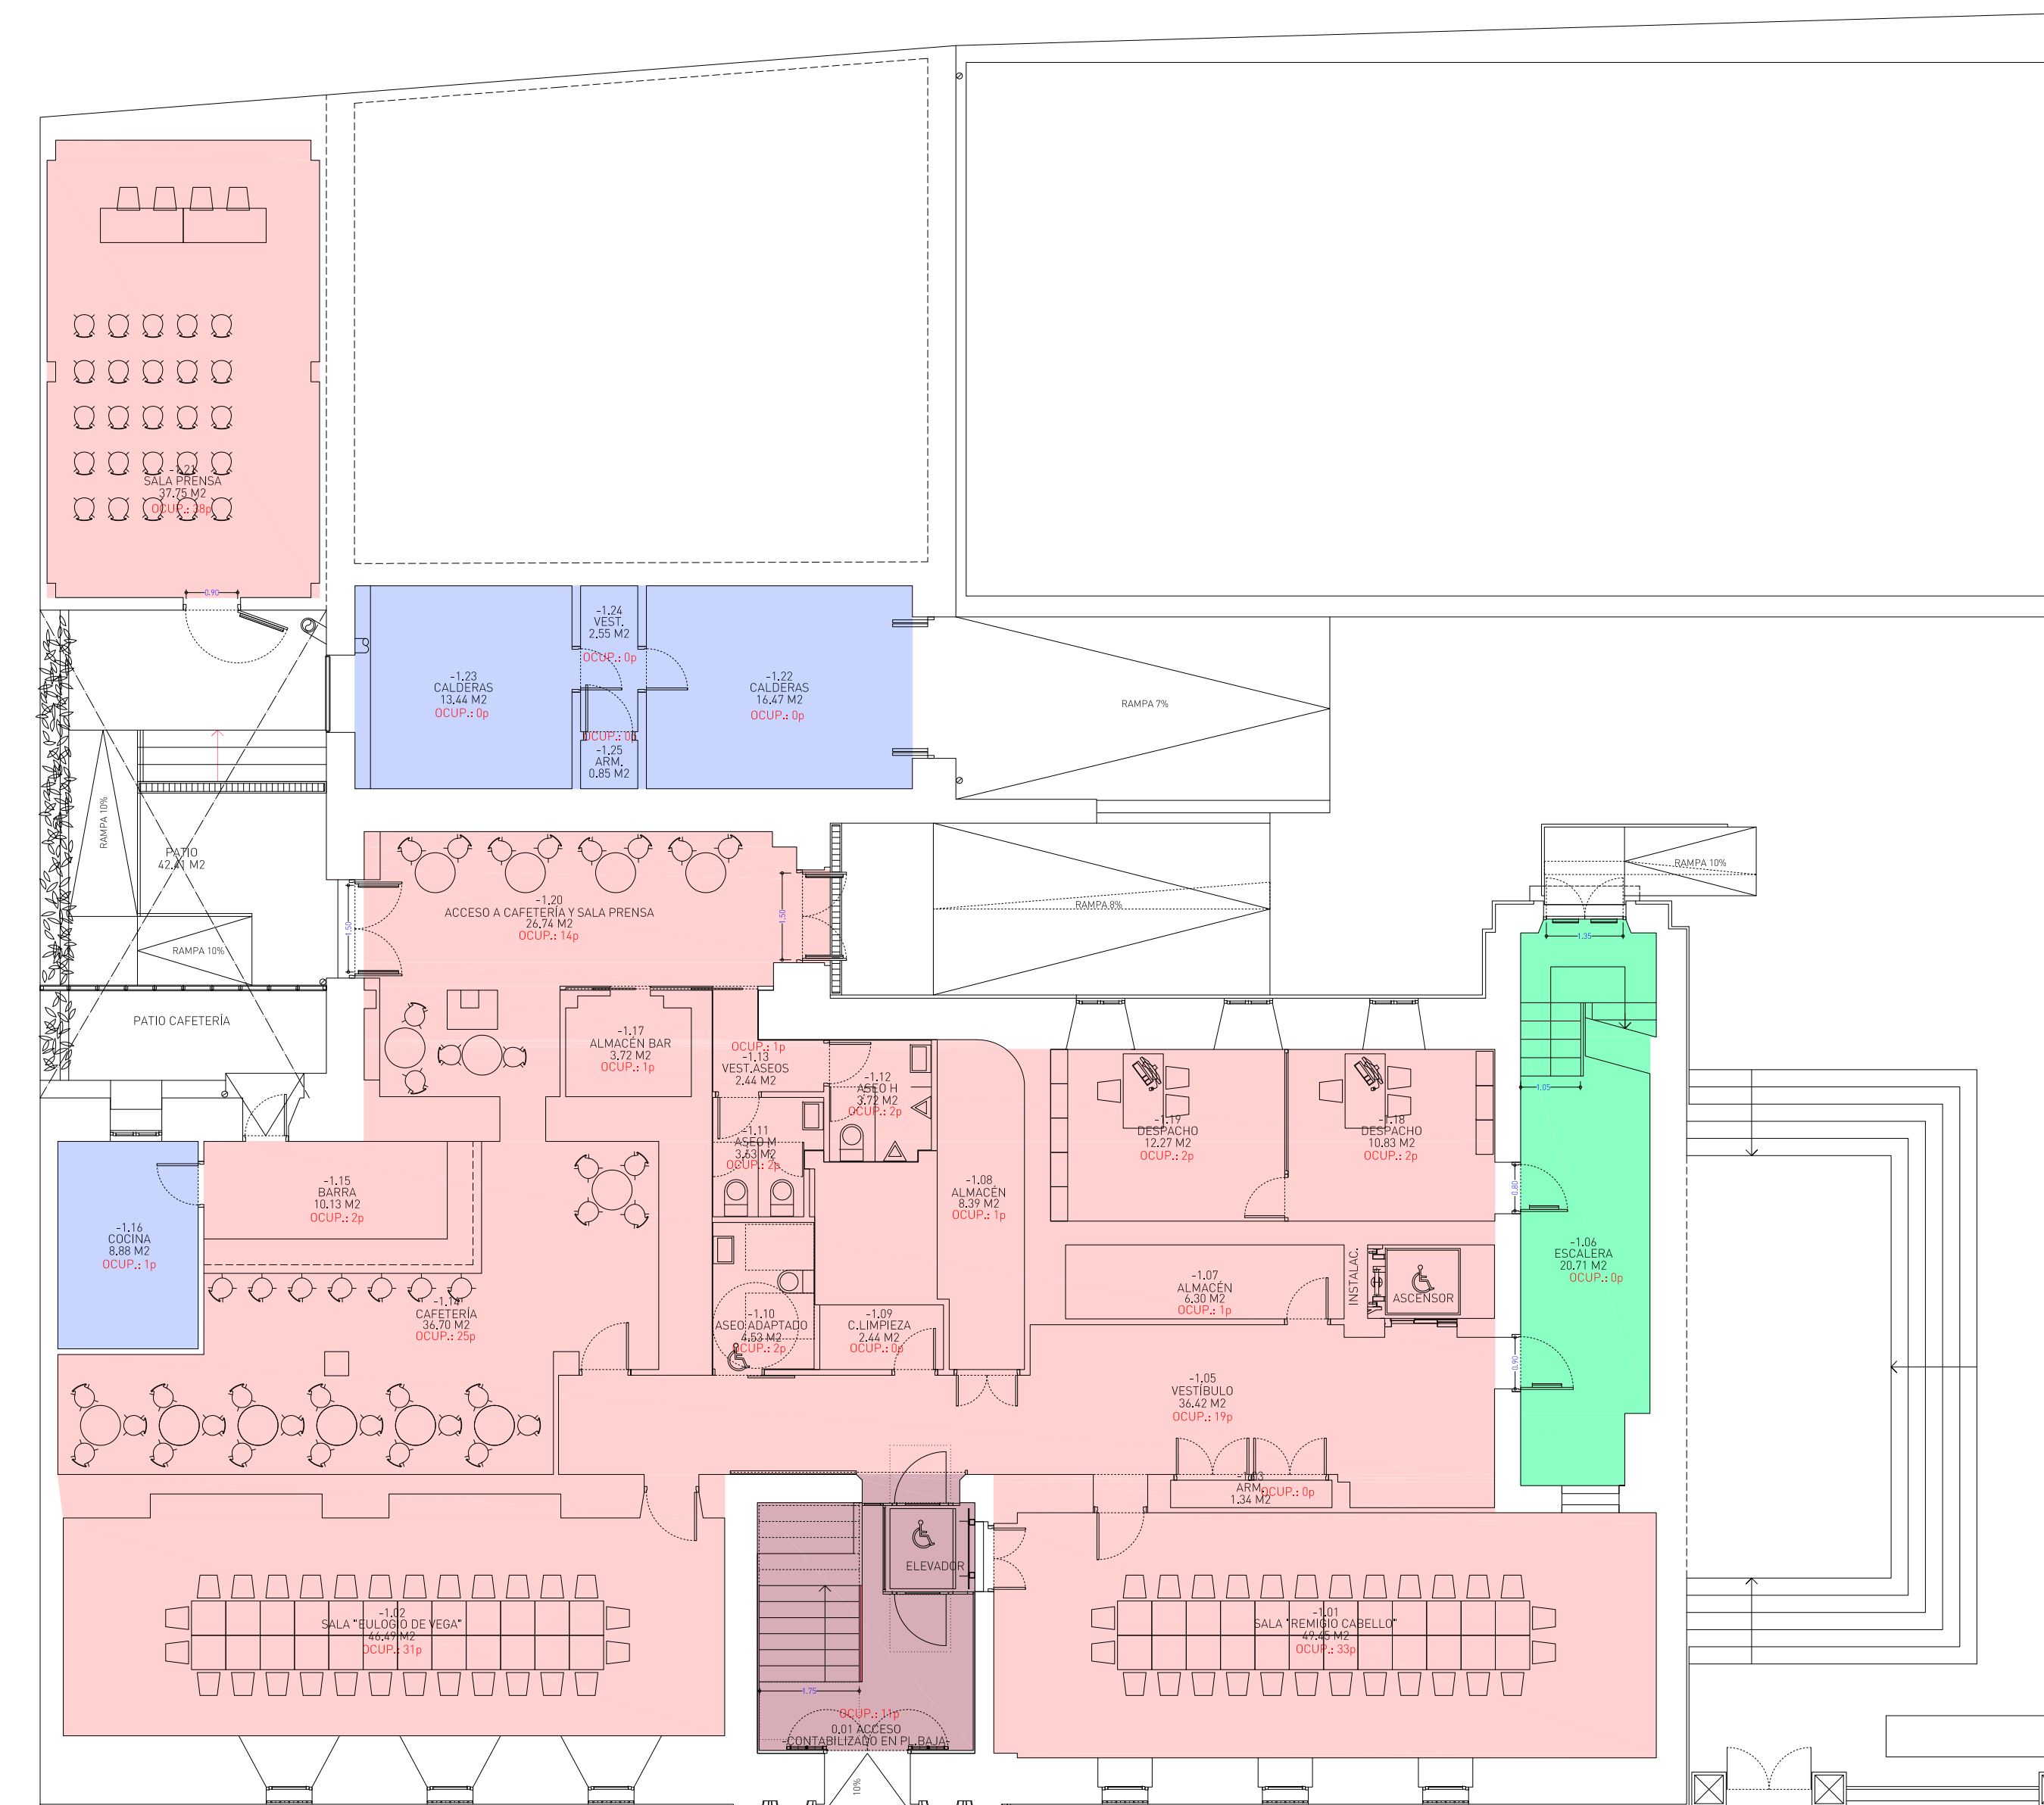

PLANTA SEMISÓTANO

Sector S1	Sector S2	Esc. Prot.	Cocina - Inst.	Rack
R120	R90	R120	L. R. M.	L. R. B.
EI120	EI90	EI120	R120	R90
427,21 m ²	2365,34 m ²	EI,60-C5	EI120	EI90
		Vent.	2xEI,30-C5	EI,45-C5